


<b>EDITAL DE LICITAÇÃO</b>	
<b>PREFEITURA MUNICIPAL DE PASSAGEM FRANCA ESTADO DO MARANHÃO</b>	
<b>PROCESSO ADMINISTRATIVO Nº 001.2207/2021</b>	
<b>MODALIDADE</b>	<b>CONCORRENCIA PUBLICA Nº 003/2021.</b>
<b>BASE LEGAL</b>	Lei 8.666/1993 e suas alterações, Lei Complementar nº. 123/2006, Lei Complementar nº. 147/2014, Decreto Federal nº 8.538, de 06 de outubro de 2015 e demais legislações correlatas.
<b>OBJETO</b>	CONTRATAÇÃO DE EMPRESA ESPECIALIZADA PARA REFORMAS E MANUTENÇÃO DOS PRÉDIOS DA ADMINISTRAÇÃO PÚBLICA DO MUNICÍPIO DE PASSAGEM FRANCA/MA.
<b>TIPO DA LICITAÇÃO</b>	Menor Preço Por Lote
<b>REGIME DE EXECUÇÃO</b>	Empreitada Por Preço Global
<b>LOCAL DA SESSÃO PÚBLICA</b>	Prédio da Prefeitura Municipal no setor da Comissão Permanente de Licitação, situada na Praça Presidente Médici, nº 503, centro, Passagem Franca-MA.
<b>DATA DE ABERTURA</b>	04 de Novembro de 2021
<b>HORÁRIO</b>	09:00 ( Nove horas )
<b>FONTE RECURSO</b>	RECURSOS PROPRIOS; FMS; MDE; FUNDEB; FMAS.
<p><b>INFORMAÇÕES COMPLEMENTARES</b></p> <p>O Edital e seus anexos estão à disposição dos interessados no mural de licitações no site <a href="http://www.passagemfranca.ma.gov.br">http://www.passagemfranca.ma.gov.br</a> ou no Prédio da Prefeitura Municipal no setor da Comissão Permanente de Licitação, situada na Praça Presidente Médici, nº 503, centro, Passagem Franca-MA, no horário das 8h (oito horas) às 12h (doze horas) onde poderão ser consultados gratuitamente ou obtidos através de mídia digital (Pen Drive).</p>	

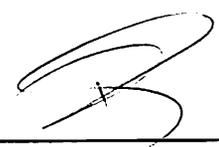

**EDITAL DE LICITAÇÃO**  
**CONCORRÊNCIA PÚBLICA Nº 003/2021.**  
**PROCESSO ADMINISTRATIVO Nº 001.2207/2021**

**1. PREÂMBULO**

1.1. O MUNICÍPIO DE PASSAGEM FRANCA - MA, por meio da COMISSÃO PERMANENTE DE LICITAÇÃO-CPL da Prefeitura Municipal de Passagem Franca - MA, instituída pelo Decreto nº 001/2021, torna público aos interessados que fará realizar licitação na modalidade **CONCORRÊNCIA PÚBLICA Nº 003/2021, sob a forma de execução indireta e regime de empreitada do tipo menor preço global por lote**, de interesse das Secretarias Municipais de Passagem Franca - MA, na forma da Lei Federal nº 8.666/93 e alterações.

1.2. Os envelopes de “Documentação” e “Proposta”, deverão ser entregues no Prédio da Comissão Permanente de Licitação, situado à Pça. Presidente Médici, n.º 503 – Centro – Passagem Franca - MA , até as 09:00 horas do dia 04 de Novembro de 2021.

1.3. A entrega da proposta leva a participante a aceitar e acatar as normas contidas no presente Edital.

**2. OBJETO DA LICITAÇÃO.**

2.1. Contratação de empresa especializada para reformas e manutenção dos prédios da administração pública do município de Passagem Franca/Ma. Conforme especificações contidas no Projeto Básico Anexo I do presente Edital.

2.2. O Valor total estimado para este procedimento licitatório importa em R\$ 5.354.832,94 (cinco milhões, trezentos e cinquenta e quatro mil, oitocentos e trinta e dois reais e noventa e quatro centavos) com recursos provenientes de RECURSOS PRÓPRIOS; FMS; MDE; FUNDEB; FMAS.

2.3. Em função da Pandemia do coronavírus, deve ser observadas as seguintes características:

- ✓ A sessão será realizada em local arejado.
- ✓ Somente será permitida a entrada de licitantes usando máscara
- ✓ Será obedecido o distanciamento de 2 metros entre os presentes
- ✓ Será disponibilizado álcool em gel para higienização.

**3. CONDIÇÃO DE PARTICIPAÇÃO**

3.1. Poderão participar da presente licitação pessoas jurídicas (as empresas ou firmas) que atenderem as exigências estabelecidas neste edital e seus anexos e que detenham atividade pertinente e compatível com o objeto desta licitação.

3.2. A participação na licitação importa total e irrestrita submissão dos proponentes às condições deste Edital.

3.3. A participação na licitação implica na integral e incondicional aceitação de todos os termos, cláusulas e condições deste Edital e de seus anexos, observado o disposto no parágrafo 3º, do art. 41, da Lei nº 8.666/93, e suas alterações posteriores.

3.4 A licitante deverá apresentar até 24 (vinte e quatro) horas antes da abertura da sessão a garantia, que está em consonância com o inciso III do artigo 31 da lei 8666/93 referente garantia de 1% do

valor do estimado do objeto da contratação na fase de habilitação, nas mesmas modalidades e critérios previstos no “caput” e § 1º do art. 56 da Lei 8.666/93;

I- Caução em dinheiro ou em títulos da dívida pública, devendo estes ter sido emitidos sob a forma escritural, mediante registro em sistema centralizado de liquidação e de custódia autorizado pelo Banco Central do Brasil e avaliados pelos seus valores econômicos, conforme definido pelo Ministério da Fazenda; (Redação dada pela Lei nº 11.079, de 2004)

II- Seguro-garantia; (Redação dada pela Lei nº 8.883, de 1994)

III- Fiança bancária

3.5 - A Garantia deverá ser enviada através do e-mail da cpl: [pmpfcpl@gmail.com](mailto:pmpfcpl@gmail.com) até às 18h00 min ( dezoito ) horas do dia 03 de Novembro de 2021.

3.6 - No caso da Opção pela Garantia de participação do tipo “Seguro Garantia”, o mesmo deverá ser feito mediante entrega da competente apólice emitida por entidade em funcionamento no País, acompanhada de Certidão de regularidade do emitente, em nome do Município de Passagem Franca - MA.

3.7 - A solicitação de liberação da caução aos licitantes vencidos ou desclassificados deverá ser realizada a Prefeitura Municipal de Passagem Franca - MA, após a homologação da licitação e publicação do resultado final, e será efetivada/liberada após aprovação dos tramites internos, no prazo máximo de 10 (dez) dias úteis, a contar da aprovação do pedido. No caso da empresa contratada, o pedido só poderá ser feito com a finalização do contrato e efetivação do serviço, permanecendo os demais prazos anteriormente citados.

#### **4. DAS RESTRIÇÕES PARA PARTICIPAÇÃO**

4.1. Não poderão participar desta licitação:

4.1.1. Empresas que não atenderem às condições deste Edital.

4.1.2. Empresas que estejam em concordata ou em processo de falência, (reguladas pelo Dec. Lei 7.661/45, ou em falência, recuperação judicial ou extra judicial reguladas pela Lei 11.101/2005) sob concurso de credores, em dissolução ou em liquidação;

4.1.3. Empresas que estejam em concordata ou em processo de falência, sob concurso de credores, em dissolução ou em liquidação;

4.1.4. Empresas que tenham sido declaradas inidôneas por órgão da Administração Pública, direta ou indireta, federal, estadual, municipal ou do Distrito Federal, por meio de ato publicado no Diário Oficial da União, do Estado ou do Município, se houver, enquanto perdurarem os motivos determinantes da punição. Igualmente não poderão participar as empresas suspensas de licitar e contratar com a Prefeitura Municipal de Passagem Franca, Estado do Maranhão.

4.1.5. Empresas reunidas em consórcio, que sejam controladas, coligadas ou subsidiárias entre si, qualquer que seja sua forma de constituição;

4.1.6. Servidor de qualquer órgão ou entidade vinculada a Prefeitura Municipal de Passagem Franca - MA, bem assim a empresa da qual tal servidor seja sócio, dirigente ou responsável técnico.

4.1.7. Empresas Estrangeiras não autorizadas a funcionar no País.

4.2. Não poderão se beneficiar do regime diferenciado e favorecido em licitações concedido às microempresas e empresas de pequeno porte, pela Lei Complementar nº 123, de 14 de dezembro de 2006, alterado pela Lei Complementar nº 147, de 07 de agosto de 2014, as que se enquadrarem em qualquer das exclusões relacionadas no parágrafo quarto, artigo terceiro da referida lei.

## **5. CREDENCIAMENTO E REPRESENTAÇÃO**

5.1. Para o credenciamento deverão ser apresentados os seguintes documentos, **EM SEPARADO** dos envelopes N° 01 e 02:

a) Tratando-se de representante legal (sócio, proprietário, dirigente ou assemblado): Requerimento do Empresário, Estatuto, Contrato Social em vigor, no qual estejam expressos seus poderes para exercer direitos e assumir obrigações em decorrência de tal investidura, juntamente com cópia da cédula de identidade ou outro documento oficial que contenha foto de todos os sócios;

b) Tratando-se de procurador: instrumento de procuração, público ou particular, no qual constem poderes específicos para formular lances, negociar preço, interpor recursos e desistir de sua interposição e praticar todos os demais atos pertinentes;

b.1) Procuração por instrumento particular devidamente assinada, acompanhadas de cópia do documento que comprove os poderes do mandante para a outorga, dentre os indicados na alínea "a";

b.2) Serão acatadas as Procurações redigidas de forma Genérica, desde que na sua redação conste obrigatoriamente poderes para participar de licitação, processos licitatórios ou outras expressões afins, com firma da assinatura devidamente reconhecida por cartório competente, acompanhadas de cópia do documento que comprove os poderes do mandante para a outorga, dentre os indicados na alínea "a".

b.3) Em se tratando de instrumento de procuração pública, esta deverá ser apresentada no original ou cópia da mesma, acompanhada de documento comprobatório que legitime o outorgante a constituir mandatário;

b.4) Na hipótese de não constar prazo de validade nas PROCURAÇÕES apresentadas, a CPL aceitará como válidas as expedidas até 60 (sessenta dias) dias imediatamente anteriores à data da sessão, em se tratando de procuração pública a validade será de 01 (um) ano a contar da data de sua expedição.

c) A licitante Microempresa ou Empresa de Pequeno Porte que desejar usufruir o regime diferenciado e favorecido em licitações concedido pela Lei Complementar nº 123/2006, alterado pela Lei Complementar nº 147, de 07 de agosto de 2014, deverá apresentar no original ou em cópia, da Certidão Simplificada Expedida pela Junta Comercial do domicílio da licitante expedida no prazo de 90 (Noventa) dias, comprovando que a empresa se enquadra na situação de Microempresa ou Empresa de Pequeno Porte, conforme modelo no Anexo III.

c.1) A licitante que não apresentar a documentação conforme disposto na alínea c, ou apresentar qualquer outro documento diferente do exigido no ato do credenciamento decairá do direito de posteriormente se declarar Microempresa ou Empresa de pequeno porte, perdendo automaticamente os direitos que lhe conferem a Lei Complementar 123/2006, alterado pela Lei Complementar nº 147, de 07 de agosto de 2016, (em nenhuma hipótese será aceito outro documento equivalente diferente do solicitado).

d) Declaração de que a licitante cumpre plenamente os requisitos de habilitação, conforme modelo no **Anexo II deste edital**, sendo permitido ao representante legal no ato do credenciamento fazer a declaração de próprio punho.

5.2. A não apresentação ou a incorreção *insanável* de quaisquer dos documentos de credenciamento impedirá a licitante de participar das fases do processo licitatório, de negociar preços, de declarar a intenção de interpor recurso, enfim, de representar a licitante durante a sessão pública da CONCORRÊNCIA PÚBLICA pública, mas em nenhuma hipótese excluirá a licitante do certame.

5.2.1. Na ausência do credenciamento, serão mantidos os valores apresentados na proposta escrita, para efeito de ordenação das propostas.

5.3. Não será admitida a participação de dois representantes para a mesma empresa, bem como de um mesmo representante para mais de uma empresa.

5.4. Os documentos de credenciamento serão conferidos pelo Presidente, a cada Sessão Pública realizada.

5.5. A documentação apresentada para o Credenciamento, em nenhuma hipótese será aproveitada para qualquer outra etapa do certame, sendo exclusiva para o Credenciamento do representante da licitante.

5.6. Os documentos apresentados em cópia DEVERÃO vir acompanhado dos originais para confronto, sob pena do licitante não ter seu credenciamento efetuado.

5.7. O representante legal ou procurador da licitante poderá, a qualquer tempo, ser substituído por outro, desde que devidamente credenciado, devendo ser observada a restrição constante do item 5.1 e suas respectivas alíneas.

5.8. Não será admitida a participação de um mesmo representante para mais de uma licitante.

5.9. **O Credenciamento somente será encerrado após o pronunciamento final da COMISSÃO PERMANENTE DE LICITAÇÃO.**

5.10. Declaração, em papel timbrada, de que a Empresa não possui em seu quadro servidor público (Inciso III, do Art. 9º da Lei Federal no 8.666/93), conforme modelo anexo;

5.11. Declaração, em papel timbrada, que a Empresa não possui entre seus sócios servidores públicos em cargo de Direção/Gerência (Inciso X, do Art. 117 da Lei Federal 8.112/90), conforme modelo anexo, devendo apresentar o termo da consulta no ato do credenciamento;

5.12. Declaração de Localização e Funcionamento (Com Fotos), conforme modelo anexo;

## **6. DA APRESENTAÇÃO DOS ENVELOPES**

6.1. No dia, hora e local mencionados no preâmbulo deste Edital, cada licitante entregará à Comissão de Licitação:

6.1.1. Credenciamento (entregar separadamente dos envelopes previstos nos itens 6.1.2 e 6.1.3);

6.1.2. 01 (um) envelope devidamente fechado e lacrado, rubricado no fecho, contendo os documentos de habilitação (Envelope nº 1) com as seguintes indicações, na parte externa:

*Nome, CNPJ e endereço do licitante.*

**À COMISSÃO PERMANENTE DE LICITAÇÃO – CPL**

**Prefeitura Municipal de Passagem Franca - MA**

**Pça. Presidente Médici, n.º 503 – Centro - PASSAGEM FRANCA - MA**

**CONCORRÊNCIA PÚBLICA Nº 003/2021.**

**Envelope “DOCUMENTAÇÃO”.**

6.1.3. 01 (um) envelope devidamente fechado e lacrado, rubricado no fecho, contendo a proposta de preços (Envelope nº 2) com as seguintes indicações, na parte externa:

*Nome, CNPJ e endereço do licitante.*

**À COMISSÃO PERMANENTE DE LICITAÇÃO – CPL**

**Prefeitura Municipal de Passagem Franca - MA**

**Pça. Presidente Médici, n.º 503 – Centro - Passagem Franca - MA**

**CONCORRÊNCIA PÚBLICA Nº 003/2021.**

**Envelope “PROPOSTA”**

## **7. DOCUMENTAÇÃO PARA HABILITAÇÃO**

7.1. Os documentos de habilitação deverão ser entregues em envelope separado, devidamente fechado e rubricado no fecho, identificado conforme indicado no item 6.1.2.

7.2. Os participantes deverão apresentar, obrigatoriamente, **em original ou cópia, que será conferida, por servidor da COMISSÃO PERMANENTE DE LICITAÇÃO – CPL, mediante a apresentação dos originais para confronto**, a seguinte documentação, com exceção ao disposto no item 7.6 deste edital:

7.2.1. Habilitação Jurídica

a) Requerimento de empresário, no caso de empresa individual; ou

b) Ato constitutivo, estatuto ou contrato social em vigor, devidamente registrado, em se tratando de sociedades comerciais, e, no caso de sociedade por ações, acompanhado de documentos de eleição de seus administradores; ou

c) Inscrição do ato constitutivo, no caso de sociedades civis, acompanhada de prova de diretoria em exercício; ou



d) Decreto de autorização, em se tratando de empresa ou sociedade estrangeira em funcionamento no País, e ato de registro ou autorização para funcionamento expedido pelo órgão competente, quando a atividade assim o exigir.

**7.2.2. Regularidade Fiscal, Social e Trabalhista, que será comprovada mediante a apresentação dos seguintes documentos:**

a) Prova de inscrição no **Cadastro Nacional de Pessoa Jurídica (CNPJ) 2021;**

b) Prova de inscrição no **Cadastro de Contribuintes Estadual ou Municipal**, se houver, relativo à sede ou domicílio do licitante, pertinente ao seu ramo de atividade e compatível com o objeto contratual;

c) Prova de regularidade com a Fazenda Federal, mediante apresentação da:

- Certidão Conjunta Negativa de Débitos Relativos a Tributos Federais e à Dívida Ativa da União e Certidão Negativa de Débitos Relativos às Contribuições Previdenciárias e às de Terceiros junto a Seguridade Social – CND/INSS;

d) Prova de Regularidade com a **Fazenda Estadual** do domicílio ou sede da licitante, mediante a:

- Certidão Negativa de Débitos Fiscais;
- Certidão Negativa de Inscrição de Débitos na Dívida Ativa;

e) Prova de regularidade com a **Fazenda Municipal** do domicílio ou sede da licitante, relativa à ISSQN – Imposto Sobre Serviços de Qualquer Natureza, mediante:

- Certidão Negativa de Débitos Municipais;
- Certidão Negativa quanto à Dívida Ativa Municipal;

f) Prova de situação regular perante o Fundo de Garantia por Tempo de Serviço, através de apresentação do **CRF – Certificado de Regularidade do FGTS**.

g) Prova de inexistência de débitos inadimplidos perante a **Justiça do Trabalho**, mediante a apresentação da:

- CNDT – Certidão Negativa de Débitos Trabalhistas

**7.2.3. Qualificação Técnica dos licitantes, que será comprovada mediante a apresentação dos seguintes documentos:**

a) Certidão de Registro e Quitação Pessoa Jurídica, expedida pelo Conselho Regional de Engenharia ou Arquitetura do Estado do domicílio ou sede do licitante, comprovando a regularidade para com a entidade profissional competente.

b) Capacitação Técnica Profissional, através da comprovação da licitante possuir em seu quadro permanente, na data prevista para apresentação da proposta (com vínculo societário, empregatício ou de natureza civil), profissional(is) de Nível Superior, Engenheiro Civil devidamente registrado(s) no

CREA ou CAU, detentor(es) capacidade técnica, comprovado através da Certidão de Acervo Técnico, por execução de serviços de características semelhantes ou compatíveis ao objeto.

c) Apresentação de Atestado de Capacidade Técnica - operacional, fornecido por pessoa jurídica de direito público ou privado devidamente identificada, em nome do licitante, que comprove que a licitante prestou ou esteja prestando serviços, com características do objeto compatível com esta licitação.

d) A licitante deverá apresentar Certidão de Acervo Técnico, de cada profissional indicado, emitida pelo CREA ou CAU, de modo que a CPL possa verificar se os projetos indicadas nos atestados constam efetivamente do acervo técnico do profissional, caso contrário, a licitante será inabilitada.

d.1) A comprovação do vínculo empregatício do profissional será feita mediante Contrato de Trabalho com a empresa, Carteira de Trabalho (CTPS) ou Contrato de Prestação de Serviços que demonstre a identificação do profissional, ou mediante certidão do CREA ou CAU, devidamente atualizada, ou ainda

d.2) Se o profissional indicado for sócio da empresa, este ficará dispensado da comprovação do vínculo empregatício e apresentará somente Certidão de Acervo Técnico emitida pelo CREA ou CAU.

d.3) Serão aceitas, ainda, declarações de contratação futura de prestação de serviços de profissionais capacitados, contanto que a indicação esteja munida de anuência expressa do respectivo profissional;

7.2.3.1. As secretarias não fornecerão áreas para instalações do canteiro de obras da proponente, bem como, água e energia elétrica.

7.2.3.2. Não será de responsabilidade das secretarias solicitantes a exploração, uso e retirada de materiais em propriedades de terceiros.

7.2.4. Cumprimento do disposto no inciso XXXIII do art. 7º da Constituição Federal: Declaração assinada pelo representante legal da licitante de que está cumprindo o disposto no inciso XXXIII do artigo 7º da Constituição Federal, na forma da Lei nº 9.854/99, conforme modelo do Decreto nº 4.358/02, conforme modelo no (ANEXO IV), deste edital.

7.2.5. Declaração de Inexistência de fatos supervenientes impeditivos de habilitação, na forma do § 2º do artigo 32 da Lei Federal 8.666/93, assinada pelo representante legal do Licitante, conforme modelo.

7.2.6. Declaração expressa de total concordância com os termos deste Edital e seus Anexos conforme modelo (ANEXO VI).

7.2.7. Modelo de Declaração de Elaboração Independente de Proposta, em concordância com os termos deste Edital e seus Anexos conforme modelo (ANEXO VIII).

7.2.8. Qualificação Econômico-Financeira:

7.2.8.1. Certidão Negativa de Falência ou Concordata (Recuperação Judicial ou Extrajudicial), expedida pelo distribuidor da sede da pessoa jurídica, com data não excedente a **60 (sessenta) dias** de

antecedência da data de apresentação da proposta de preço, quando não vier expresso o prazo de validade.

**7.2.8.2 - Balanço Patrimonial e Demonstrações Contábeis do último exercício social, já exigíveis e apresentados na forma da lei, vedada a sua substituição por Balancetes ou Balanços provisórios, que comprove a boa situação financeira da empresa, avaliada pelo Índice de Liquidez Geral (ILG), o qual deverá ser igual ou maior que 1 (um), aplicando-se a seguinte fórmula:**

$$\text{ILG} = \frac{\text{Ativo Circulante} + \text{Realizável a Longo Prazo}}{\text{Passivo Circulante} + \text{Exigível a Longo Prazo}} > 1,00$$

a.1) A fórmula deverá estar devidamente aplicada em memorial de cálculos juntado ao Balanço Patrimonial e Demonstrações Contábeis. Caso o Memorial não seja apresentado, a Comissão se reserva o direito de efetuar os cálculos, com auxílio de técnicos da área de contabilidade do Município;

a.2) A licitante que apresentar resultado **MENOR QUE UM** no **ÍNDICE DE LIQUIDEZ GERAL** acima mencionado deverá comprovar Capital Social ou Patrimônio Líquido mínimo, correspondente a 10% (dez por cento) do valor máximo estabelecido no Anexo I deste Edital.

a.3) Comprovação pela licitante de Registro do capital social ou patrimônio líquido equivalente a 10% (dez por cento) do valor estimado para contratação, nos termos do Art. 31 § 3º da Lei nº 8.666/93.

a.4) Na hipótese de alteração do Capital Social, após a realização do Balanço Patrimonial, a licitante deverá apresentar documentação de alteração do Capital Social, devidamente registrada na Junta Comercial;

a.5) As empresas constituídas no exercício social em curso, em substituição ao Balanço Patrimonial, deverão apresentar o Balanço de Abertura, devidamente registrado na Junta Comercial da sede ou domicílio do licitante;

a.6) Os Balanços Patrimoniais e as Demonstrações Contábeis das Sociedades por Ações, registrados na Junta Comercial da sede ou domicílio do licitante, deverão ser apresentados acompanhados da Ata de Aprovação pela Assembleia Geral Ordinária, ou da publicação em Diário Oficial ou em jornal de grande circulação;

a.7) As demais Sociedades e as Firms Individuais, deverão apresentar o Balanço Patrimonial e as Demonstrações Contábeis, devidamente registrado na Junta Comercial da sede ou domicílio do licitante, **acompanhado dos Termos de Abertura e Encerramento do Livro Diário** em que se ache o Balanço transcrito;

a.8) A pessoa jurídica optante do **Sistema de Lucro Presumido**, que no decorrer do ano-calendário, mantiver Livro Caixa nos termos da Lei Federal nº 8.981/1995, deverá apresentar, juntamente com o Balanço Patrimonial, **cópias dos Termos de Abertura e Encerramento da Livro Caixa**.

**7.2.8.3. Guia de Recolhimento de Garantia de Participação e Manutenção de Proposta -**

Cópia da Guia de Recolhimento da Garantia de Participação e Manutenção de Proposta, comprovando o recolhimento pelo Licitante, da “Garantia de Manutenção da Proposta”, correspondente a 1% (um por cento) do valor estimado da obra, em qualquer das modalidades abaixo indicadas:

7.2.8.3.1- Caução em dinheiro ou em títulos da dívida pública, devendo estes ter sido emitidos sob a forma escritural, mediante registro em sistema centralizado de liquidação e de custódia autorizado pelo Banco Central do Brasil e avaliados pelos seus valores econômicos, conforme definido pelo Ministério da Fazenda;

7.2.8.3.4-Seguro-garantia;

7.2.8.3.5-Fiança bancária.

7.2.8.3.6. No caso de opção pela "caução em dinheiro", esta deverá ser efetuada através de transferência/depósito no Banco do Brasil S/A, Agência 2412 - 0, Conta Caução N° 5978 – 1 P M P Franca Rendas Locais.

7.2.8.3.7. Se a modalidade de garantia for “Títulos da dívida pública”, “Seguro-garantia” ou “Fiança bancária”, deverá ser apresentado juntamente com os documentos de habilitação, dentro do envelope “A”, deverá ainda em caso “Fiança Bancária” ou “Seguro Garantia”, apresentar o comprovante do boleto bancário efetivamente pago, sobe pena de inabilitação.

7.2.8.4. A Qualificação Econômica se dará pela apresentação da Disponibilidade Financeira líquida da Empresa – DFL, devendo a Licitante compor todas as informações do DFL, sendo de inteira responsabilidade da empresa as informações prestadas, a omissão de qualquer informação ensejará na Inabilitação da concorrente. O Representante Legal da empresa, bem como o Contador devidamente regular em seu Conselho, acompanhada de Declaração de Habilitação Profissional ou Certidão emitida pelo Conselho Regional de Contabilidade, serão responsáveis por todas as informações;

$$DFL = \frac{n \times CFA}{12} - Va$$

CFA = 10 (AC + RLP + IT - PC - ELP - IF)

CFA = CAPACIDADE FINANCEIRA ATUAL

AC = ATIVO CIRCULANTE

RLP = REALIZÁVEL A LONGO PRAZO

IT = IMOBILIDADE TOTAL (IMOBILIZADO OPERACIONAL + IMOBILIZADO NÃO OPERACIONAL - DEPRECIÇÃO)

IF = IMOBILIZADO FINANCEIRO

PC = PASSIVO CIRCULANTE

ELP = EXIGÍVEL A LONGO PRAZO

AC = (informação constante no balanço)

RLP = (informação constante no balanço)

IT = (informação constante no balanço)

IF = (informação constante no balanço)

PC = (informação constante no balanço)

ELP = (informação constante no balanço)

CFA = (resultado da aplicação da fórmula)

DFL = DISPONIBILIDADE FINANCEIRA LÍQUIDA

n = PRAZO DE EXECUÇÃO DOS SERVIÇOS EM LICITAÇÃO (meses)

Va = VALOR ATUALIZADO DOS CONTRATOS

**7.2.8.4.1.** A comprovação das informações deverá constar no Balanço Patrimonial e Demonstrações Contábeis do último exercício social, já exigíveis e apresentados na forma da Lei, vedada sua substituição por balancetes ou balanços provisórios, que comprovem as informações para composição do DFL. O Balanço deverá ser apresentado, juntamente com a DFL, devendo o Balanço encontrar-se registrado na Junta Comercial ou na entidade em que o Balanço foi arquivado.

**7.2.8.4.2** – Juntamente com a DFL, as empresas licitantes deverão apresentar a relação atualizada dos contratos que estão em execução sob sua responsabilidade, constando o número do contrato, objeto, valor, prazo de execução, valores recebidos até a data da apresentação das propostas, bem como o valor a receber.

**7.3.** A documentação exigida para habilitação deverá, obrigatoriamente, ser entregue a COMISSÃO PERMANENTE DE LICITAÇÃO - CPL da seguinte forma:

**7.3.1.** Os documentos deverão estar enumerados em ordem crescente e rubricados pela licitante.

**7.4.** O não cumprimento ao disposto no item 7.3.1, não inabilitará a licitante, mas impedirá a mesma de manifestar quaisquer recursos e/ou alegações sobre a inexistência de documento(s) exigido(s) para a habilitação.

**7.5.** Em nenhuma hipótese será concedida prorrogação de prazo para apresentação dos documentos exigidos para a habilitação, com exceção ao disposto no art. 43 da Lei Complementar 123/2006, alterado pela Lei Complementar nº 147, de 07 de agosto de 2016 (**HABILITAÇÃO FISCAL**) **conforme item 7.2.2.**

**7.6.** As certidões expedidas pela “Internet” e que possuam código para averiguação, estão condicionadas à verificação de suas autenticidades nos sites de cada órgão emissor, portanto, no caso de apresentação de certidões por meio de cópias, estas não precisarão ser autenticadas.

**7.7.** Não serão aceitos “protocolos de entrega” ou “solicitação de documento” em substituição aos documentos requeridos no presente edital e seus anexos.

**7.8.** Se a documentação de habilitação não estiver completa e correta ou contrariar qualquer dispositivo deste edital e seus anexos, deverá a Comissão, declarar o proponente inabilitado.

**7.9.** As licitantes arcarão com todos os custos decorrentes da obtenção e apresentação dos documentos para habilitação.

**7.10. DA HABILITAÇÃO DAS MICROEMPRESAS E EMPRESAS DE PEQUENO PORTE QUE SE BENEFICIAREM, NESTA LICITAÇÃO, DO REGIME DIFERENCIADO E FAVORECIDO CONCEDIDO PELA LEI COMPLEMENTAR 123/2006, ALTERADO PELA LEI COMPLEMENTAR Nº 147, DE 07 DE AGOSTO DE 2016.**

**7.10.1.** As microempresas e empresas de pequeno porte que se beneficiarem neste certame do regime diferenciado e favorecido concedido pela Lei Complementar nº 123/2006, alterado pela Lei Complementar nº 147, de 07 de agosto de 2016, deverão apresentar toda a documentação exigida para habilitação, inclusive para efeito de comprovação de regularidade fiscal, mesmo que esta apresente alguma restrição.

**7.10.2.** Havendo alguma restrição na comprovação da REGULARIDADE FISCAL, a licitante será habilitada e declarada vencedora do certame na sessão da CONCORRÊNCIA PÚBLICA, nos termos do §1º do artigo 43 da Lei Complementar nº 123/2006, alterado pela Lei Complementar nº 147, de 07 de agosto de 2016. Após, o Presidente da CPL dará ciência aos licitantes dessa decisão e intimará a licitante declarada vencedora para, no prazo de 05(cinco) dias úteis, cujo termo inicial corresponderá ao momento dessa declaração, prorrogáveis por igual período, a critério da Administração Pública, para a regularização da documentação.

**7.10.3.** A não regularização da situação fiscal, no prazo e condições disciplinadas neste subitem, implicará decadência do direito à contratação, sem prejuízo das sanções previstas no artigo 81 da lei federal 8.666/1993, sendo facultado à administração convocar as licitantes remanescentes, na ordem de classificação, nos termos e condições previstos neste edital, ou revogar a licitação.

**7.11** No julgamento da habilitação a Comissão, a seu critério, poderá sanar erros ou falhas que não alterem a substância das propostas, dos documentos, e sua validade jurídica, mediante despacho fundamentado, registrado em ata e acessível a todos, atribuindo-lhes validade e eficácia para fins de habilitação.

## **8. DA GARANTIA CONTRATUAL**

**8.1.** A empresa deverá oferecer a título de garantia, conforme o Art. 56, III, da Lei nº 8.666/93, a importância correspondente a 5% do valor estimado do objeto da contratação, podendo optar por uma das seguintes modalidades de garantia:


**8.1.1.** Caução em dinheiro ou em títulos da dívida pública, devendo estes ter sido emitidos sob a forma escritural, mediante registro em sistema centralizado de liquidação e de custódia autorizado pelo Banco Central do Brasil e avaliados pelos seus valores econômicos, conforme definido pelo Ministério da Fazenda;

**8.1.2.** Seguro-garantia;

**8.1.3.** Fiança bancária.

**8.2.** A licitante deverá apresentar até 24 (vinte e quatro) horas antes da abertura da sessão a garantia:

**8.2.1.** No caso de caução em dinheiro, o depósito deverá ser efetuado na conta de titularidade da Prefeitura Municipal de Passagem Franca - MA, que fornecerá ao licitante interessado o número da agência, conta corrente e nome da instituição financeira, a qual o depósito e/ou transferência deverá ser devidamente identificado com o nome do Depositante

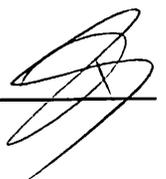

8.2.2. Se a modalidade de garantia for “Títulos da dívida pública”, “Seguro-garantia” ou “Fiança bancária”, deverá ser apresentado diretamente na CPL, deverá ainda em caso “Fiança Bancária” ou “Seguro Garantia”, apresentar a CND (certidão de regularidade) desta, sobe pena de inabilitação.

8.3. A garantia quando não executada será restituída após a execução do contrato.

8.4. A garantia de execução do contrato deverá ser apresentada pela Homologatária em até 05 (cinco) dias, após a homologação do resultado final, sob pena de não emissão da Nota de Empenho e Assinatura do Contrato.

## 9. VISITA AO LOCAL DA OBRA.

9.1. Declaração da Empresa que, pelo menos um de seus Responsáveis Técnicos, visitou o local onde serão desenvolvidos os serviços, para constatar as condições e peculiaridades inerentes à natureza dos trabalhos e que assume inteira responsabilidade pela execução dos serviços objeto desta licitação, de conformidade com as Especificações Técnicas dos mesmos, obrigando-se a executá-los no prazo previamente estabelecido no presente Edital, conforme modelo apresentado no ANEXO VII – Modelo de Atestado de Visita à Obra, objeto desta CONCORRÊNCIA PÚBLICA, que deverá ser juntada à Documentação de Habilitação, nos termos do artigo 30, inciso III, da Lei nº 8.666/93. Para maiores esclarecimentos sobre informações da visita técnica contatar a Secretaria Municipal solicitante, pelo telefone (99) 3421-3286.

9.2. Declaração da empresa, assinada por seu sócio(s), gerente(s), ou equivalente, de que não visitou o local da obra, mas que mesmo assim tem conhecimento de todas as condições e eventuais dificuldades para a boa execução dos serviços, como mão-de-obra, materiais de construção, equipamentos, localização, condições do terreno e acessos, trânsito, condições geológicas, morfológicas, edafológicas e climatológicas, assumindo assim todos os riscos dele advindo e que, na hipótese de vencedora, não poderá utilizar esta como justificativa para possíveis pedidos de aditivos conforme modelo apresentado no ANEXO X – Modelo de Atestado de Não Visita à Obra, objeto desta CONCORRÊNCIA PÚBLICA, que deverá ser juntada à Documentação de Habilitação.

## 10. PROPOSTA DE PREÇOS

10.1. As propostas deverão ser datilografadas ou impressas por qualquer processo eletrônico, preferencialmente em papel timbrado do proponente, sem cotações alternativas, emendas, rasuras ou entrelinhas, devendo estar rubricadas e a última folha assinada por representante legal da empresa, em conformidade com item 11.1.4, a.1.2 deste ato convocatório. Caso não haja representante credenciado, a proposta será desclassificada.

10.2. A proposta deverá ser apresentada em 01 (uma) via, contendo:

10.2.1. Número da CONCORRÊNCIA PÚBLICA;

10.2.2. Proposta de Preços, totalizada em algarismo arábico e por extenso, na moeda nacional, já incluídos os custos de frete, encargos fiscais, comerciais, sociais, trabalhistas e quaisquer outras despesas incidentes sobre o objeto licitado, apresentada em 01 (uma) via sem emendas ou rasuras e

assinada pelo representante ou procurador da Licitante, acompanhada de planilha orçamentária detalhada.

**10.2.3.** Na formulação da proposta a Licitante deverá computar todas as despesas e custos relacionados com trabalhos a serem executados, inclusive os de natureza tributária, trabalhista e previdenciária, ficando esclarecido que a PREFEITURA não admitirá qualquer alegação posterior que vise o ressarcimento de custos não considerados nos preços.

**10.2.4.** O orçamento analítico deverá ser assinado pelo RESPONSÁVEL TÉCNICO do licitante e rubricado nas demais, com preço unitário e total, por item, em algarismos arábicos e o valor global da proposta em algarismos arábicos e por extenso, em Real, já incluídos todos os custos, seja qual for seu título ou natureza.

**10.2.5.** Composição de Custo Unitário dos Serviços e da Mão de Obra;

**10.2.6.** Cronograma Físico – Financeiro;

**10.2.7.** Demonstrativo detalhado da composição do BDI (Bonificação e Despesas Indiretas), devidamente assinada pelo representante legal da empresa, bem como pelo responsável técnico;

**10.2.8.** Composição de Encargos Sociais, ressaltando que as empresas optantes do SIMPLES NACIONAL, também deverão apresentar a composição de encargos conforme legislação;

**10.3.** Pedidos de retificação, por engano na cotação ou especificação do objeto da licitação, somente serão aceitos antes da abertura das propostas, não sendo admitida a simples oferta de desconto ou aumento de preços, sem suficiente demonstração do engano;

**10.4.** A proposta, uma vez aberta, vinculará a licitante, obrigando-a à execução do objeto licitado, caso lhe seja adjudicado.

**10.5.** A descrição de todos os dados da proposta e a juntada de toda a documentação exigida é de exclusiva responsabilidade das licitantes.

**10.6.** Não serão consideradas as propostas apresentadas fora do prazo, bem como, aquelas que contiverem rasuras, emendas, borrões ou entrelinhas em suas partes essenciais, de modo a ensejar dúvida, principalmente em relação a valores.

**10.7.** As propostas que não atenderam as condições desta licitação, que oferecerem alternativas de ofertas e cotações, nelas não previstas ou preços excessivos ou manifestamente inexequíveis, serão desclassificadas.

**10.8.** Em circunstâncias excepcionais, a Prefeitura Municipal de Passagem Franca - MA, poderá solicitar aos licitantes a prorrogação do prazo de validade das propostas. Nesse caso, tanto a solicitação quanto a aceitação serão formulados por escrito, sendo facultado ao licitante recusar ou aceitar a prorrogação da validade da sua proposta. Entretanto, no caso de concordância, não poderá modificá-la, nem a Prefeitura Municipal de PASSAGEM FRANCA - MA solicitará qualquer modificação.

**10.9.** Na hipótese do processo licitatório vir a sofrer suspensão, os prazos de validade das propostas ficam automaticamente prorrogados por igual número de dias em que o referido processo permanecer suspenso.

**10.10.** Constatada declaração ou documentação falsa, após a inspeção pela Comissão Permanente de Licitação – CPL, a licitante será inabilitada ou desclassificada, conforme o caso, e sobre a mesma decairá as penalidades previstas em Lei.

**10.11.** Não será considerada a proposta apresentada por telex, telegrama, fac-símile, internet ou outro meio eletrônico.

## **11. DA ABERTURA DOS ENVELOPES E DO JULGAMENTO**

**11.1.** A presente CONCORRÊNCIA PÚBLICA será processada e julgada de acordo com o procedimento estabelecido pelo art. 43 da Lei nº 8.666/93.

### **11.1.1. Abertura dos envelopes DOCUMENTAÇÃO:**

a) No local, hora e dia designados no preâmbulo deste Edital, na presença das licitantes que comparecerem e demais pessoas que desejarem assistir o ato, a Comissão Permanente de Licitação iniciará os trabalhos, examinando os envelopes DOCUMENTAÇÃO e PROPOSTA, os quais serão rubricados pelos membros e licitantes, procedendo, a seguir, à abertura do envelope DOCUMENTAÇÃO;

b) Os documentos contidos nos envelopes nº 01 (Documentação) serão examinados e rubricados pelos membros da Comissão, bem como, pelos proponentes.

c) Qualquer manifestação deverá ser feita durante a fase de abertura do envelope nº 01 (Documentação), através da pessoa devidamente credenciada pela empresa proponente, sendo inserida em ata, a pedido das partes, toda e qualquer observação ou declaração pertinente, a qual será assinada pelos membros da Comissão e licitantes.

d) O julgamento da documentação para habilitação das proponentes será realizado no dia designado no preâmbulo deste Edital. Na impossibilidade de se realizar o julgamento durante a sessão de abertura, a mesma será suspensa, publicando-se o resultado no órgão de imprensa oficial para conhecimento de todos os participantes.

e) Os envelopes PROPOSTA, das proponentes inabilitadas, ficarão à disposição das mesmas, após a publicação do resultado no órgão da imprensa oficial, e, decorrido o prazo para interposição de recurso ou julgado, se for o caso, este.

### **11.1.2. Critérios para julgamento da documentação:**

a) Serão inabilitados à presente licitação os participantes, que:

a.1) apresentarem documentação incompleta ou com borrões, rasuras entrelinhas, cancelamento em partes essenciais, sem a devida ressalva.

a.2) não atenderem ou preencherem as condições exigidas no item 7.1.

b) Se todas as proponentes forem inabilitadas, a Administração poderá fixar o prazo de 08(oito) dias úteis para reapresentação de nova documentação.

### **11.1.3. Abertura dos envelopes PROPOSTA:**

- a) Os envelopes PROPOSTA das proponentes habilitadas serão abertos no mesmo local mencionado no preâmbulo do Edital, após o resultado da fase de habilitação pela Comissão Permanente de Licitação, na mesma, se houver desistência expressa de interposição de recursos ou após decorrido o prazo para interposição de recursos ou julgados os interpostos, cuja data e horário será comunicada através do órgão de imprensa oficial.
- b) Uma vez abertas as propostas, estas serão tidas como imutáveis e acabadas, não sendo admitidas quaisquer providências posteriores tendentes a sanar falhas ou omissões que as ofertas apresentarem em relação às exigências e formalidades previstas neste Edital.
- c) As propostas serão examinadas e rubricadas pelos membros da Comissão, bem como pelos proponentes e será procedida a sua leitura.
- d) Qualquer manifestação deverá ser feita durante a fase de abertura do envelope nº 02 (Proposta), através de pessoa devidamente credenciada pela empresa proponente, devendo toda e qualquer declaração pertinente constar da ata, que será assinada pelos membros da Comissão e pelos proponentes.
- e) Se o julgamento não puder ser realizado durante a sessão de abertura, a sessão será encerrada, sendo o resultado publicado através do Diário Oficial do Estado do Maranhão.

#### 11.1.4. Critérios para julgamento da PROPOSTA:

##### a) Desclassificação:

##### a.1) Serão desclassificadas as propostas que:

a.1.1) estiverem em desacordo com este Edital;

a.1.2) não estiverem assinadas, e nem estiverem representantes devidamente credenciados conforme preceitua o item 10.1 deste ato convocatório.

a.1.3) Apresentar na planilha preços unitários, simbólicos, irrisórios ou de valor zero; incompatíveis com os custos dos insumos e salários, acrescidos dos respectivos encargos, incoerentes com os de mercado ou coeficientes de produtividade incompatíveis com a execução do objeto da licitação a ser contratada ou manifestamente inexequíveis:

a.1.3.1.) Consideram-se manifestamente inexequíveis, as propostas cujos valores sejam inferiores a 70% (setenta por cento) do menor do seguinte valor:

I)- Valor orçado pela Prefeitura Municipal de Passagem Franca - MA.

a.1.4) Omitirem ou não atenderem às exigências e requisitos previstos neste Edital e em seus respectivos anexos.

a.1.5) Apresentem preços baseados em outras propostas, inclusive com o oferecimento de redução sobre a de menor valor.



**a.1.6)** Contenham preços manifestamente inexequíveis, nos termos do artigo 48, II, § 1º da Lei Federal nº 8.666/93.

**a.1.7)** Propostas com o valor acima do estimado pela administração.

**a.2)** Se todas as propostas forem desclassificadas, a Administração poderá fixar aos licitantes o prazo de 08 (oito) dias úteis para representação de outra, escoimada da causa que ensejou a desclassificação.

**b) Classificação:**

**b.1)** Após o exame das propostas, a Comissão fará a classificação das mesmas, levando em conta exclusivamente o MENOR PREÇO GLOBAL, das que atendam integralmente o Edital, da seguinte forma:

**b.1.1)** A classificação se fará pela ordem crescente de preços, levando-se em consideração o MENOR PREÇO GLOBAL

**b.2)** No caso de empate entre duas ou mais propostas de preços, o desempate se fará em observância ao disposto no item b.4.1, permanecendo o empate se fará por sorteio.

**b.3)** Caso exista algum fato que impeça a participação de algum licitante, ou o mesmo tenha sido declarado inidôneo para licitar ou contratar com a Administração Pública, este será desclassificado do certame, sem prejuízo das sanções legais cabíveis.

**b.4)** Para fins de julgamento das propostas, será observado o disposto no Art. 44 da lei Complementar 123/2006, alterado pela Lei Complementar nº 147, de 07 de agosto de 2014, em se tratando de microempresas e empresas de pequeno porte, na seguinte forma:

**b.4.1)** Será assegurada, como critério de desempate, preferência de contratação para as microempresas e empresas de pequeno porte.

**b.4.2)** Entende-se por empate aquelas situações em que as ofertas apresentadas pelas microempresas e empresas de pequeno porte sejam iguais ou até 10% (dez por cento) superiores ao menor preço.

**b.4.3)** O disposto neste item somente se aplicará quando a melhor oferta válida não tiver sido apresentada por microempresa ou empresa de pequeno porte.

**b.4.4)** A preferência de que trata este item será concedida da seguinte forma:

**b.4.5)** Ocorrendo o empate, a microempresa ou empresa de pequeno porte melhor classificada poderá apresentar proposta de preço inferior àquela considerada vencedora do certame, situação em que será adjudicado o objeto em seu favor;

**b.4.6)** Na hipótese da não contratação da microempresa ou empresa de pequeno porte, com base no subitem c.1, serão convocadas as remanescentes que porventura se enquadrem em situação de empate, na ordem classificatória, para o exercício do mesmo direito; e



b4.7) No caso de equivalência dos valores apresentados pelas microempresas e empresas de pequeno porte que se encontrem em situação de empate, será realizado sorteio entre elas para que se identifique aquela que primeiro poderá apresentar melhor oferta.

## **12. DA VIGÊNCIA DO CONTRATO**

12.1. O contrato terá vigência a partir da data da assinatura com prazo de 12 (doze) meses, contados a partir do recebimento da ordem de serviço, em observância, aos créditos orçamentários e aos quantitativos máximos estabelecidos, conforme consta no Projeto Básico do presente Edital.

12.2. O Contrato pode ser prorrogado, se houver interesse da Administração, nos termos do art. 57, inciso I da Lei 8.666/93.

12.3. O contrato poderá ser rescindido a qualquer tempo, pela Contratante, independentemente de qualquer notificação ou interpelação judicial desde que a Contratada deixe de cumprir com qualquer das Cláusulas do Contrato, além de ficar sujeita às penalidades previstas na Lei nº 8.666/93 e no edital desta CONCORRÊNCIA PÚBLICA.

12.4. O presente edital e seus anexos, bem como a proposta da licitante vencedora deste certame, farão parte integrante do Contrato, independente de transcrição.

## **13. RECOMPOSIÇÃO DO EQUILÍBRIO ECONÔMICO-FINANCEIRO**

13.1. Ocorrendo desequilíbrio econômico-financeiro do contrato, a Administração poderá restabelecer a relação pactuada, nos termos do art. 65, inciso II, alínea d, da Lei nº 8.666/93, mediante comprovação documental e requerimento expresso do contratado.

## **14. RECURSOS ADMINISTRATIVOS**

14.1. Dos atos da administração decorrentes da aplicação deste Edital, cabem:

14.1.1. Recurso, no prazo de 05 (cinco) dias úteis a contar da intimação do ato ou lavratura da ata, nos casos de:

- a) Habilitação ou inabilitação do Licitante;
- b) Julgamento das propostas;
- c) Anulação ou revogação da licitação.

14.1.2. Os memoriais dos recursos e contra-razões deverão, obrigatoriamente, dar entrada no setor de protocolo da Prefeitura Municipal de Passagem Franca - MA, à Pça. Presidente Médici, n.º 503 – Centro – Passagem Franca - MA, durante os dias úteis, das 08h00min (oito horas) às 12h00min (doze horas). Em nenhuma hipótese os memoriais de recursos ou contra-razões serão recebidos diretamente pela COMISSÃO PERMANENTE DE LICITAÇÃO ou por qualquer outro setor, que não o setor de protocolos desta Prefeitura. Não serão considerados os memoriais de recursos apresentados por telex, telegrama, fac-símile, internet ou outro meio eletrônico.

14.1.3. Representação, no prazo de 05 (cinco) dias úteis da intimação da decisão relacionada com o objeto da licitação ou contrato, de que não caiba recurso hierárquico;

**14.1.4.** Pedido de reconsideração, de decisão do Prefeito Municipal de Passagem Franca - MA, na hipótese do § 3º do art. 87 da Lei nº 8.666/93, no prazo de 10 (dez) dias da intimação do ato.

**14.1.5.** Recurso será dirigido a autoridade superior por intermédio da Comissão Permanente de Licitação.

## **15. DO PAGAMENTO**

**15.1.** O pagamento dos serviços, objeto deste Projeto Básico, será realizado, conforme boletins de medição, emitidos pela CONTRATADA, aferidos e autorizados pela FISCALIZAÇÃO, no prazo máximo de 30 (trinta) dias, após a fatura emitida pela CONTRATADA correspondente aos serviços executados e medidos no período.

**15.2.** A primeira medição só será liberada com a apresentação da cópia de ANOTAÇÃO DE RESPONSABILIDADE TECNICA (ART ou RRT) da obra e/ou serviço junto ao Conselho Regional de Engenharia e Agronomia do Maranhão – CREA e/ou Conselho e Arquitetura e Urbanismo – CAU e de documento que comprove que a obra foi inscrita no INSS.

**15.3.** A medição dos serviços será sempre feita a cada período de 30 (trinta) dias corridos, com base no cronograma aprovado e nas especificações e projetos, considerando os serviços efetivamente executados e aprovados pela FISCALIZAÇÃO da CONTRATANTE.

**15.4.** A periodicidade poderá ser inferior a um mês-calendário na primeira e última medição, quando o início ou término das etapas das obras/serviços ocorrer no curso do mês; neste caso o cronograma será ajustado à situação

**15.5.** Concluída cada etapa constante do Cronograma Físico-Financeiro, a FISCALIZAÇÃO terá 5 (cinco) dias úteis, após formalmente comunicada pela CONTRATADA, para a conferência da medição, compatibilizando-a com os dados da planilha das obras/serviços e preços constantes de sua proposta, bem como da documentação hábil de cobrança.

**15.6.** A medição deverá ser baseada em relatórios periódicos elaborados pela CONTRATADA constando de levantamentos, memória de cálculo, gráficos e outros necessários à perfeita determinação das quantidades dos serviços efetivamente executados.

**15.7.** Os valores referentes às obras/serviços que forem rejeitados, relativos a uma medição serão retidos e só serão pagos após a CONTRATADA refazê-los.

**15.8.** Não será medido o fornecimento de material em separado da execução do respectivo serviço.

**15.9.** O CONTRATANTE realizará o pagamento em até 30 (trinta) dias contados da apresentação do documento fiscal correspondente.

**15.10.** A CONTRATADA não poderá apresentar nota fiscal/fatura com CNPJ diverso do qualificado no preâmbulo do Contrato.

**15.11.** As Notas Fiscais/Faturas apresentadas em desacordo com o estabelecido neste Projeto Básico, na nota de empenho, no Contrato ou com qualquer circunstância que desaconselhe o pagamento será devolvida à adjudicatária e nesse caso o prazo previsto para pagamento será interrompido.

**15.12.** A contagem do prazo previsto para pagamento (30 dias) será reiniciada a partir da respectiva regularização, desconsiderado o prazo anteriormente decorrido durante a análise das Notas Fiscais/Faturas consideradas irregulares.



15.13. A discriminação e quantificação dos serviços e obras considerados na medição deverão respeitar rigorosamente as planilhas de orçamento apresentadas pela empresa vencedora do certame e integrante do respectivo contrato, inclusive critérios de medição e pagamento.

15.14. O pagamento será efetuado, após a comprovação de que a CONTRATADA está rigorosamente em dia com as obrigações perante o sistema de Seguridade Social, mediante a apresentação das Certidões Negativas de Débitos com a Previdência Social, Certidão Negativa de Débitos Trabalhistas (CNDT) e FGTS, no prazo não superior a 30 (trinta) dias, contados da entrega da NOTA FISCAL ELETRÔNICA, devidamente atestada pelo setor competente. Será verificada também sua regularidade com os Tributos Federais, mediante apresentação da Certidão Conjunta Negativa, ou Certidão Conjunta Positiva com Efeito de Negativa, de Tributos e Contribuições Federais e Dívida Ativa da União.

15.15. Nenhum pagamento será efetuado ao CONTRATADO caso o mesmo se encontre em situação irregular perante a Previdência Social (INSS), o Fundo de Garantia sobre o Tempo de Serviço (FGTS), Certidão Negativa de Débito Trabalhista (CNDT) e os Tributos Federais, conforme especificado no item 9.8 do Termo de Referência.

15.16. A Contratada, optante pelo Simples, deverá apresentar, juntamente com a nota fiscal/fatura, declaração, conforme modelo constante do Anexo III da Instrução Normativa SRF nº 480, de 15/12/2004, substituído pelo Anexo III constante da IN RFB nº 791, de 10 de dezembro de 2007, bem como, o extrato do SIMPLES NACIONAL dos últimos 12 (doze) meses. Caso não o faça, ficará sujeita a retenção de imposto e contribuições, de acordo com a referida instrução.

15.17. Demais informações constantes do Projeto Básico, Anexo I do presente Edital.

## **16. DA EXECUÇÃO DO OBJETO, PRAZOS E LOCAL DOS SERVIÇOS**

16.1. A obra deverá ser iniciada num prazo máximo de 02 (dois) dias, a contar do recebimento da Ordem de Serviço.

16.2. O objeto deverá ser concluído de acordo com cronograma físico financeiro, a contar da ordem de serviço.

16.3. Cada ordem de serviço terá 05 (cinco) dias, para ser concluída.

16.4. O prazo de execução dos serviços apenas poderá ser prorrogado em caso de motivo justo, a critério da CONTRATANTE, desde que a prorrogação seja solicitada por escrito pela CONTRATADA, com antecedência mínima de 30 (trinta) dias do final do prazo contratual.

16.5. A eventual prorrogação do prazo será admitida nas condições estabelecidas no art. 57 da Lei 8.666/93.

16.6. O pedido de prorrogação deverá vir acompanhado de novo Cronograma Físico-Financeiro, relação dos dias, justificada da execução dos serviços e comprovação dos motivos que o fundamentem.

16.7. Executado o contrato, o seu objeto será recebido de acordo com o art. 73 da Lei 8.666/93:

a) **provisoriamente**, pelo responsável por seu acompanhamento e fiscalização, mediante termo circunstanciado, assinado pelas partes em até 15 (quinze) dias da comunicação escrita do contratado;

b) **definitivamente**, por servidor ou comissão designada pela autoridade competente, mediante termo circunstanciado, assinado pelas partes, após o decurso do prazo de observação, ou vistoria que comprove a adequação do objeto aos termos contratuais, observado o disposto no art. 69 desta Lei;

16.8. O serviço será considerado como aceito, desde que o acabamento seja julgado satisfatório, através de controle visual e demais critérios dispostos no Projeto Básico.

16.9. A gestão do Contrato será exercida pela Coordenação de Engenharia da Secretaria Municipal de Obras do município observando os serviços, objeto do Projeto Básico, com poderes para:

a) Rejeitar serviços defeituosos ou materiais que não satisfaçam às obras contratadas, obrigando a Contratada a refazer os serviços ou substituir os materiais, sem ônus para o município e sem alteração do cronograma;

b) Sustar qualquer serviço que não seja executado de acordo com a melhor técnica;

c) Solicitar a substituição de profissionais que não apresentem desempenho satisfatório, devendo a Contratada apresentar novos profissionais com comprovação de experiência equivalente à exigida no EDITAL DE LICITAÇÃO;

16.11. A Administração é exercida no interesse da Administração, não exclui, nem reduz a responsabilidade da licitante vencedora, inclusive perante terceiros, por qualquer irregularidade do Poder Público ou de seus Agentes e Prepostos.

16.10. Quaisquer exigências da Equipe Técnica deverão ser prontamente atendidas pela licitante vencedora, sem ônus para o município.

16.11. Os serviços serão executados conforme Projeto Básico e Especificações Técnicas.

## 17. DA DOTAÇÃO ORÇAMENTÁRIA

17.1. As despesas decorrentes da presente licitação correrão por conta dos recursos específicos consignados abaixo:

SECRETARIA MUNICIPAL DE ADMINISTRAÇÃO		
DESCRIÇÃO	CÓDIGO	NOME
PODER	02	Poder executivo
UNIDADE ORÇAMENTÁRIA	03	Secretaria de Administração
ATIVIDADE/PROJETO	04.123.0021.2046.0000	Manutenção e Funcionamento da Secretaria de Administração
ELEMENTO	3.3.90.39.00	Outros serv. de terc. Pessoa jurídica
FONTE RECURSO	0.1.00000000	Recursos Ordinários
SECRETARIA MUNICIPAL DE ESPORTES		
DESCRIÇÃO	CÓDIGO	NOME
PODER	02	Poder executivo
UNIDADE ORÇAMENTÁRIA	12	Secretaria de Esporte
ATIVIDADE/PROJETO	27.813.0052.1037.000	Construção Reforma e equip. de Quadras esportivas
ELEMENTO	3.3.90.39.00	Outros serv. de terc. Pessoa jurídica

FONTE RECURSO	010000000	Recursos Ordinários
ATIVIDADE/PROJETO	27.813.0052.1040.000	Construção Ampliação e Reforma de Estádio de Futebol.
ELEMENTO	3.3.90.39.00	Outros serv. de terc. Pessoa jurídica
FONTE RECURSO	010000000	Recursos Ordinários
<b>SECRETARIA MUNICIPAL DE INFRAESTRUTURA</b>		
<b>DESCRIÇÃO</b>	<b>CÓDIGO</b>	<b>NOME</b>
PODER	02	Poder executivo
UNIDADE ORÇAMENTÁRIA	05	Secretaria de Infra - Estrutura
ATIVIDADE/PROJETO	04.122.0020.2005.0000	Manutenção Fun. De Sec. De Infraestrutura.
ELEMENTO	3.3.90.39.00	Outros serv. de terc. Pessoa jurídica
FONTE RECURSO	0.1.00000000	Recursos Ordinários
ATIVIDADE/PROJETO	15.452.0161.1020.0000	Construção Reforma e Equip. de Feiras e Mercados
ELEMENTO	3.3.90.39.00	Outros serv. de terc. Pessoa jurídica
FONTE RECURSO	0.1.00000000	Recursos Ordinários
<b>SECRETARIA DE AGRICULTURA E ABASTECIMENTO</b>		
<b>DESCRIÇÃO</b>	<b>CÓDIGO</b>	<b>NOME</b>
PODER	02	Poder executivo
UNIDADE ORÇAMENTÁRIA	04	Secretaria de Agricultura e Abastecimento
ATIVIDADE/PROJETO	04.122.0020.2005.0000	Manutenção e Fun. de Sec. De Agric. e Abastecimento.
ELEMENTO	3.3.90.39.00	Outros serv. de terc. Pessoa jurídica
FONTE RECURSO	0.1.00000000	Recursos Ordinários

<b>SECRETARIA MUNICIPAL DE SAÚDE</b>		
<b>DESCRIÇÃO</b>	<b>CÓDIGO</b>	<b>NOME</b>
PODER	02	Poder executivo
UNIDADE ORÇAMENTÁRIA	08	Secretaria de Saúde
ATIVIDADE/PROJETO	10.122.0020.2018.0000	Manutenção e Funcionamento da Secretaria de Saúde
ELEMENTO	3.3.90.39.00	Outros serv. de terc. Pessoa jurídica
FONTE RECURSO	0102000000	Receitas de Impostos e de Transferências de Impostos Vinculados à Saúde
ATIVIDADE/PROJETO	10.302.0091.1001.0000	Const. Reforma e Ampliação de Postos e Hospitais.
ELEMENTO	3.3.90.39.00	Outros serv. de terc. Pessoa jurídica
FONTE RECURSO	0102000000	Receitas de Impostos e de Transferências de Impostos Vinculados à Saúde
ATIVIDADE/PROJETO	10.302.0091.1098.0000	Manutenção e Func de Postos e Hospitais
ELEMENTO	3.3.90.39.00	Outros serv. de terc. Pessoa jurídica
FONTE RECURSO	0102000000	Receitas de Impostos e de Transferências de Impostos Vinculados à Saúde
<b>FUNDO MUNICIPAL DE SAÚDE</b>		
<b>DESCRIÇÃO</b>	<b>CÓDIGO</b>	<b>NOME</b>
PODER	02	Poder executivo
UNIDADE ORÇAMENTÁRIA	17	Fundo Municipal de Saúde
ATIVIDADE/PROJETO	10.301.0090.2020.0000	Manutenção e Func. da Secretaria de Saúde
ELEMENTO	3.3.90.39.00	Outros serv. de terc. Pessoa jurídica
FONTE RECURSO	0114000001	Transferências SUS Bloco de Custeio
ATIVIDADE/DEPROJETO	10.301.0091.1053.0000	Construção de Ampliamento e ref. Da Equipe de Unid
ELEMENTO	3.3.90.39.00	Outros serv. de terc. Pessoa jurídica
FONTE RECURSO	0114000001	Transferências SUS Bloco de Custeio

<b>SECRETARIA MUNICIPAL DE EDUCAÇÃO</b>		
<b>DESCRIÇÃO</b>	<b>CÓDIGO</b>	<b>NOME</b>
PODER	02	Poder executivo
UNIDADE ORÇAMENTÁRIA	07	Secretaria de Educação

ATIVIDADE/PROJETO	12.361.0260.2008.000	Manutenção e func. da Secretaria de Educação
ELEMENTO	3.3.90.39.00	Outros serv. de terc. Pessoa jurídica
FONTE RECURSO	0100000000	Recursos Ordinários
ATIVIDADE/PROJETO	12.361.0260.1080.000	Const. Amp. Refor. Equip da Rede Ens. Fundamental.
ELEMENTO	3.3.90.39.00	Outros serv. de terc. Pessoa jurídica
FONTE RECURSO	0115000053	Outras transferências do FNDE
ATIVIDADE/PROJETO	12.361.0264.2011.000	Manutenção e func. da Rede Ens. Fundamental - Funem
ELEMENTO	3.3.90.39.00	Outros serv. de terc. Pessoa jurídica
FONTE RECURSO	0100000000	Recursos Ordinários
ATIVIDADE/PROJETO	12.361.0267.1038.000	Reforma de Quadras Esportivas
ELEMENTO	3.3.90.39.00	Outros serv. de terc. Pessoa jurídica
FONTE RECURSO	0122000055	Transf. de conv. Estado vinc. a Educação
ATIVIDADE/PROJETO	12.365.0123.1092.000	Const. Amp. Rest. Equi de Esc. Ens. Inf.
ELEMENTO	3.3.90.39.00	Outros serv. de terc. Pessoa jurídica
FONTE RECURSO	0122000055	Transf. de conv. Estado vinc. a Educação
<b>MANUTENÇÃO E DESEN. DO ENSINO MDE</b>		
<b>DESCRIÇÃO</b>	<b>CÓDIGO</b>	<b>NOME</b>
PODER	02	Poder executivo
UNIDADE ORÇAMENTÁRIA	10	Manutenção e Desen. do Ensino MDE
ATIVIDADE/PROJETO	12.361.0002.1067.000	Construções e Ampl. E reformas de Unid. Escolares
ELEMENTO	3.3.90.39.00	Outros serv. de terc. Pessoa jurídica
FONTE RECURSO	0101000000	Receita de Impostos e trans. Vinc. Educação
ATIVIDADE/PROJETO	12.361.0123.2043.000	Manutenção e Func. De Rede de Ensino Fundamental
ELEMENTO	3.3.90.39.00	Outros serv. de terc. Pessoa jurídica
FONTE RECURSO	0101000000	Receita de Impostos e trans. Vinc. Educação
ATIVIDADE/PROJETO	12.365.0123.2042.000	Manutenção e Func. de Pré - Escola
ELEMENTO	3.3.90.39.00	Outros serv. de terc. Pessoa jurídica
FONTE RECURSO	0101000000	Receita de Impostos e trans. Vinc. Educação
<b>FUNDEB</b>		
<b>DESCRIÇÃO</b>	<b>CÓDIGO</b>	<b>NOME</b>
PODER	02	Poder executivo
UNIDADE ORÇAMENTÁRIA	16	FUNDEB
ATIVIDADE/PROJETO	12.361.0126.1066.000	Construções e Impl. e reformas de Unidades
ELEMENTO	3.3.90.39.00	Outros serv. de terc. Pessoa jurídica
FONTE RECURSO	0105000016	Complementação do FUNDEB 40%
ATIVIDADE/PROJETO	12.361.0126.2041.000	Manutenção e Func. da Rede de Ens. Fundamental
ELEMENTO	3.3.90.39.00	Outros serv. de terc. Pessoa jurídica
FONTE RECURSO	0105000016	Complementação do FUNDEB 40%

<b>SECRETARIA MUNICIPAL DE ASSISTÊNCIA SOCIAL.</b>		
DESCRIÇÃO	CÓDIGO	NOME
PODER	02	Poder executivo
UNIDADE ORÇAMENTÁRIA	09	Secretaria de Assistência Social
ATIVIDADE/PROJETO	08.122.0050.2054.000	Manutenção E Func. da Sec. de Assistência Social
ELEMENTO	3.3.90.39.00	Outros serv. de terc. Pessoa jurídica
FONTE RECURSO	0100000000	Recursos Ordinários
<b>FUNDO MUNICIPAL DE ASSISTÊNCIA SOCIAL</b>		
DESCRIÇÃO	CÓDIGO	NOME
PODER	02	Poder executivo
UNIDADE ORÇAMENTÁRIA	09	Fundo Municipal de Assistência Social
ATIVIDADE/PROJETO	08.122.0050.2027.000	Manutenção do Fundo Munic. de Assistência Social
ELEMENTO	3.3.90.39.00	Outros serv. de terc. Pessoa jurídica
FONTE RECURSO	0129000000	Recursos Ordinários

## **18. OBRIGAÇÕES DA CONTRATADA**

**18.1.** São de exclusiva conta e responsabilidade da contratada, além das previstas em lei e nas normas aplicáveis, as obrigações que se seguem:

**18.1.1.** Arcar com todos os encargos decorrentes da execução deste contrato, tais como, obrigações civis, trabalhistas, fiscais, previdenciárias ou quaisquer outras, serão de exclusiva responsabilidade da **CONTRATADA**.

**18.1.2.** A **CONTRATADA** se obriga a cumprir os termos previstos no presente contrato e a responder todas as consultas feitas pela **CONTRATANTE** no que se refere ao atendimento do objeto.

**18.1.3.** Assumir todos os custos ou despesas que se fizerem necessários para o adimplemento das obrigações decorrentes deste Contrato;

**18.1.4.** Não transferir, total ou parcialmente, o objeto deste Contrato;

**18.1.5.** Sujeitar-se à mais ampla fiscalização por parte da contratante, prestando todos os esclarecimentos solicitados e atendendo às reclamações procedentes, caso ocorram;

**18.1.6.** A Contratada se obriga a manter, durante toda a execução do contrato, em compatibilidade com as obrigações por ela assumidas, todas as condições de habilitação e qualificação exigidas na licitação.

**18.1.7.** A **CONTRATADA** deverá indicar preposto com poderes de decisão amplos e irrestritos, compatíveis com o objeto deste Contrato, que ficará responsável para responder junto ao **CONTRATANTE**, acerca de quaisquer falhas ou dúvidas ocorridas durante a vigência do Contrato, ficando desde já acordado que o mesmo deverá reportar-se exclusivamente ao servidor designado para acompanhamento e fiscalização.

**18.1.8.** A **CONTRATADA** é responsável pelos danos causados diretamente à Administração ou a terceiros, decorrentes de sua culpa ou dolo na execução do contrato, não excluindo ou reduzindo essa responsabilidade a fiscalização ou o acompanhamento pelo órgão interessado.

**18.1.9.** A **CONTRATADA** é responsável pelos encargos trabalhistas, previdenciários, fiscais e comerciais resultantes da execução do contrato.

**18.1.10.** A **CONTRATADA** é obrigada a reparar, corrigir, remover, reconstruir ou substituir, às suas expensas, no total ou em parte, o objeto do contrato em que se verificarem vícios, defeitos ou incorreções resultantes da execução ou de materiais empregados.

**18.1.11.** Comunicar imediatamente qualquer alteração no seu estatuto social, razão social, CNPJ, dados bancários, endereço, telefone, fax e outros dados que forem importantes;

**18.1.12.** Responsabilizar-se pela qualidade dos serviços, sob pena de responder pelos danos causados à Administração ou a terceiros.

18.1.13. A CONTRATADA ficará sujeita às normas da Lei Federal nº 8.666/93.

18.1.14. A CONTRATADA ficará obrigada a manter, durante o contrato, todas as condições de habilitação exigidas na licitação.

18.1.15. A CONTRATADA obriga-se a atender ao objeto deste contrato de acordo com as especificações e critérios estabelecidos no EDITAL DE LICITAÇÃO e seu Projeto Básico, Anexo I e ainda:

a) entregar os serviços em conformidade com as especificações;

b) cumprir com os prazos de entrega previstos;

c) responsabilizar-se, integralmente, pela perfeita execução do objeto, nos termos da legislação vigente;

d) submeter-se à fiscalização da CONTRATANTE, através do setor competente que acompanhará a entrega dos serviços, orientando, fiscalizando e intervindo, ao seu exclusivo interesse, com a finalidade de garantir o exato cumprimento das condições pactuadas;

e) cumprir, além dos postulados legais vigentes no âmbito federal, estadual e municipal, aqueles da CONTRATANTE;

f) responsabilizar-se pelas penalidades ou multas impostas pelos órgãos competentes em função do descumprimento das disposições legais que regem a execução do objeto do presente termo, devendo, se for o caso, obter licenças e providenciar o pagamento de impostos, taxas e serviços auxiliares;

g) arcar com todos os ônus de transporte e frete necessários;

h) observar obrigações e responsabilidades previstas pela Lei Federal nº 8.666/93 e demais legislações pertinentes.

i) Fornecer abastecimento a toda a frota de veículos, máquinas e equipamentos necessários a execução dos serviços estabelecidos neste projeto Básico;

18.1.16. Seja verificado o cumprimento das normas contidas na legislação federal quanto à acessibilidade às pessoas portadoras de deficiência ou mobilidade reduzida, de acordo com as normas gerais de procedimentos e da legislação em vigor, em especial ao Decreto Federal nº 5.296 de 02 de dezembro de 2004, que regulamentou a Lei nº 10.048 de 08 de novembro de 2000 e Lei nº 10.098 de 19 de dezembro de 2000, em seu art. 2º.

## **19. OBRIGAÇÕES DA CONTRATANTE**

19.1. Constituem direitos da Contratante receber o objeto deste Contrato nas condições avençadas e da Contratada perceber o valor ajustado na forma e prazo convencionados.

19.2. Constituem obrigações da Contratante:

19.2.1. Emitir a Ordem de Serviço.

19.2.2. Fornecer à CONTRATADA junto com cópia da Ordem de Serviço, todos os elementos que possam ser indispensáveis ao cumprimento do objeto deste Contrato.

19.2.3. Designar, previamente, servidor responsável pelo acompanhamento e fiscalização deste Contrato.

19.2.4. Efetuar o pagamento ajustado, conforme previsto em Contrato; e

19.2.5. Acompanhar e fiscalizar o andamento da obra, por intermédio do Fiscal de Contrato, para tanto formalmente designado, exigindo o cumprimento do prazo de execução previsto no Edital;

19.2.6. Permitir o livre acesso dos empregados às suas dependências para execução dos serviços referentes ao objeto, quando necessário e quando devidamente identificados;

19.2.7. Atestar as faturas correspondentes desde que os serviços tenham sido efetuados a contento;

19.2.8. Prestar as informações e os esclarecimentos que venham a ser solicitados pelo Preposto ou Responsável Técnico da Contratada;

19.2.9. Rejeitar qualquer serviço executado equivocadamente ou em desacordo com as orientações passadas pela Comissão de Fiscalização e Recebimento de Obras ou com as especificações constantes do Edital e, solicitar que seja refeito o serviço recusado, de acordo com as especificações constantes do Edital.

19.2.10. Exigir que os empregados da CONTRATADA, quando no desempenho das funções relativas aos serviços aqui especificados, usem os Equipamentos de Proteção Individual – EPI, conforme a NR6;

19.2.11. A fiscalização/gestão do fornecimento estará a cargo do setor competente do órgão contratante, por intermédio de servidores designado, nos termos do art. 67 da lei nº 8.666/93, o qual registrará todas as ocorrências e deficiências verificadas e encaminhará a ocorrência à contratada, objetivando a imediata correção das irregularidades apontadas.

19.3. Constituem obrigações da Contratada:

19.3.1. Apresentar a fatura/medição dos serviços executados na forma ajustada;

19.3.2. Atender aos encargos trabalhistas, previdenciários, fiscais e comerciais decorrentes da execução do presente contrato;

19.3.3. Atender, imediatamente, todas as solicitações da fiscalização da Contratante, relativamente aos serviços executados;

19.3.4. Providenciar a imediata correção das deficiências, falhas ou irregularidades constatadas pela Contratante.

19.3.5. Prestar os serviços conforme o estabelecido no Edital, Projeto Básico, Caderno de Encargos e demais projetos e especificações, objeto desta licitação;

19.4. Serão de direta e exclusiva responsabilidade da Contratada quaisquer acidentes que porventura ocorram na execução dos serviços e o uso indevido de patentes e registros.

19.5. A Contratada responderá, de maneira absoluta e inescusável, pela perfeita condição dos serviços executados, competindo-lhe também, a dos serviços que não aceitos pela fiscalização da Contratante deverão ser refeitos.

19.6. Manter no canteiro de obras cópia do Contrato, dos projetos e detalhes do cronograma físico-financeiro da obra, devidamente atualizado, planilha orçamentária, cadernos de encargos, especificações técnicas, diário de obra e cópia da medição;

19.7. Garantir pelo prazo mínimo de 05(cinco) anos, todos os serviços executados, contados a partir da data da emissão do Termo de Recebimento Definitivo, conforme artigo 618 do Código Civil Brasileiro;

19.8. Verificar e conferir todos os documentos, instruções que lhes forem fornecidos pela Secretaria Municipal solicitante, através da Comissão de Fiscalização e Recebimento de Obras, comunicando a esta qualquer irregularidade, incorreção ou discrepância encontrada que desaconselhe ou impeça a sua execução;

19.9. Empregar em obediência às prescrições das Normas da ABNT e ser de primeira qualidade, podendo ser rejeitados pela fiscalização em caso contrário, conforme cadernos de encargos;

19.10. Fornecer todos os materiais, equipamentos, acessórios e consumíveis, incorporados ou não à obra, inclusive aqueles não citados neste Edital, porem necessários a perfeita execução dos serviços, exceto onde explicitamente anotado em contrário;

19.11. Responsabilizar-se por danos pessoais e/ou materiais que porventura vier a causar ao Município de PASSAGEM FRANCA - MA ou a terceiros;

19.12. Providenciar uniformes e crachás de identificação às pessoas empregadas ou sob a responsabilidade da CONTRATADA, sendo obrigatório seu uso quando nas dependências do local de realização da obra;

19.13. Fica a **CONTRATADA** obrigada a colocar em local do canteiro de obras, placas indicativas de fácil visualização, conforme modelos que serão fornecidos pelo **CONTRATANTE**, com as referências necessárias à divulgação do empreendimento e cumprimento da legislação.

19.14. Realizar os serviços descritos na cláusula primeira deste instrumento contratual, conforme especificados na Planilha e nos Projetos Básicos que integram o presente Contrato.

19.15. Aceitar, nas mesmas condições contratuais, os acréscimos e supressões que se fizerem necessários nos serviços a serem prestados, até o limite estabelecido na Lei 8.666/93.

19.16. Responsabilizar-se pela integral realização dos serviços objeto deste Contrato, inclusive no que se referir a observância da legislação em vigor.

19.17. Responsabilizar-se pelos encargos trabalhistas, previdenciários, fiscais, comerciais e demais ônus necessários à execução do Contrato.

19.18. Responsabilizar-se civil e penalmente pelos danos causados diretamente ao **CONTRATANTE** ou a terceiros, decorrentes de sua culpa ou dolo na execução do Contrato, não incluindo esta responsabilidade à fiscalização.

19.19. Manter durante toda a execução do Contrato, em compatibilidade com as obrigações por ela assumidas, todas as condições de habilitação e qualificação exigidas na licitação.

19.20. A **CONTRATADA** é obrigada a reparar, corrigir, remover, reconstruir ou substituir, às suas expensas, no total ou em parte, o objeto do contrato em que se verificarem vícios, defeitos ou incorreções resultantes da execução ou de materiais empregados.

19.21. Permitir e facilitar à fiscalização do Contrato, em qualquer dia e hora, devendo prestar todos os informes e esclarecimentos solicitados.

19.22. Efetuar o pagamento de seus empregados nos prazos legais, independente do recebimento da fatura.

19.23. Cercar seus empregados de garantias e proteções legais, nos termos da legislação trabalhista, inclusive em relação a higiene, segurança e medicina do trabalho, fornecendo os adequados equipamentos de segurança e proteção individual, no que couber, a todos os componentes de suas equipes de trabalho ou aqueles que por qualquer motivo estejam envolvidos com a prestação dos serviços.

19.24. A eventual aceitação da obra por parte da **CONTRATANTE** não eximirá a **CONTRATADA** da responsabilidade de quaisquer erros, imperfeições ou vícios que eventualmente venham a se verificar posteriormente, circunstâncias em que as despesas de conserto ou modificação correrão por conta exclusiva da **CONTRATADA**.

19.25. A **CONTRATADA** será responsável pela vigilância do local da execução das obras.

19.26. Fornecer ao **CONTRATANTE**, caso solicitada pelo mesmo, a relação nominal de empregados encarregados a executar o serviço contratado, indicando o n.º da CTPS, a data da contratação e do registro no Ministério do Trabalho, atualizando as informações, no prazo máximo de 05 (cinco) dias, em caso de substituição de qualquer empregado.

19.27. A **CONTRATADA** deverá registrar as ocorrências havidas durante a execução do presente Contrato, de tudo dando ciência ao **CONTRATANTE**, respondendo integralmente por sua omissão.

19.28. Submeter ao exame da Fiscalização todo o material a ser empregado nos serviços.

19.29. A **CONTRATADA** deverá indicar preposto com poderes de decisão amplos e irrestritos, compatíveis com o objeto deste Contrato, que ficará responsável para responder junto ao **CONTRATANTE**, acerca de quaisquer falhas ou dúvidas ocorridas durante a vigência do Contrato, ficando desde já acordado que o mesmo deverá reportar-se exclusivamente ao servidor designado para acompanhamento e fiscalização.

19.30. Seja verificado o cumprimento das normas contidas na legislação federal quanto à acessibilidade às pessoas portadoras de deficiência ou mobilidade reduzida, de acordo com as normas gerais de procedimentos e da legislação em vigor, em especial ao Decreto Federal n.º 5.296 de 02 de

dezembro de 2004, que regulamentou a Lei nº 10.048 de 08 de novembro de 2000 e Lei nº 10.098 de 19 de dezembro de 2000, em seu art. 2º.

**PARÁGRAFO ÚNICO** – Será de inteira responsabilidade da CONTRATADA, a legalização da obra nos órgãos competentes, CREA – Conselho Regional de Engenharia e Agronomia – MA, CAU - Conselho e Arquitetura e Urbanismo, bem como, na Secretaria Municipal solicitante, com emissão, respectivamente da ART e do Alvará de Construção. Estes documentos deverão ser mantidos na obra, em uma pasta, conforme prevê a legislação vigente, e uma cópia entregue à fiscalização.

## **20. DAS SANÇÕES ADMINISTRATIVAS**

**20.1.** A recusa injustificada da adjudicatária em assinar o contrato, aceitar ou retirar o instrumento equivalente, dentro do prazo estabelecido pela Comissão Permanente de Licitação, caracteriza o descumprimento total das obrigações assumidas, sujeitando-a as penalidades legalmente estabelecidas, o que não se aplica aos licitantes remanescentes.

**20.2.** O atraso injustificado na execução do contrato sujeitará ao contratado à multa de mora, na forma estabelecida a seguir:

**20.2.1.** 0,3% (três décimos por cento), por dia de atraso até o limite correspondente a 10 (dez) dias; e

**20.2.2.** 0,5% (cinco décimos por cento), por dia de atraso a partir do 11º (décimo primeiro) dia, até o limite correspondente a 15 (quinze) dias;

**20.3.** 1,0% (um por cento), por dia de atraso a partir do 16º (décimo sexto) dia, até o limite correspondente a 30 (trinta) dias, findo o qual a Contratante rescindirá o contrato correspondente, aplicando-se à contratada as demais sanções previstas na Lei 8.666/93.

**20.4.** Será aplicada multa de 1,5% (um e meio por cento) sobre o valor da contratação, quando a contratada cometer qualquer infração às normas legais Federais, estadual e Municipal, respondendo ainda pelas multas aplicadas pelos órgãos competentes em razão da infração cometida.

**20.5.** Será aplicada multa de 2% (dois por cento) sobre o valor da contratação quando a contratada:

a) executar o objeto em desacordo com o presente projeto básico, normas e técnicas ou especificações, independentemente da obrigação de fazer as correções necessárias, às suas expensas:

b) praticar por ação ou omissão, qualquer ato que, por imprudência, negligência, imperícia, dolo ou má fé, venha a causar danos à contratante ou a terceiros, independentemente da obrigação da contratada em reparar os danos causados.

**20.6.** As multas a que se refere este item incidem sobre o valor do contrato e serão descontadas dos pagamentos eventualmente devidos pela Prefeitura Municipal de Passagem Franca - MA ou, quando for o caso, cobradas judicialmente.

**20.7.** Pela inexecução total ou parcial do contrato, a Prefeitura Municipal de Passagem Franca - MA poderá aplicar as seguintes sanções:

**20.4.1.** Advertência;

**20.4.2.** Multa por atraso a cada 30 (trinta) dias após o prazo previsto item 20.2.2, no percentual de 10% (dez por cento), calculada sobre o valor do contrato, caso não sejam cumpridas fielmente as condições pactuadas;

**20.4.3.** Suspensão temporária de participação em licitação e impedimento de contratar com Administração por período não superior a 2 (dois) anos; e

**20.4.4.** Declaração de inidoneidade para licitar ou contratar com a Administração Pública.

**20.4.5.** A aplicação da sanção prevista no item 20.4.1, não prejudica a incidência cumulativa das penalidades dos itens 20.4.2 e 20.4.3, principalmente, sem prejuízo de outras hipóteses, em caso de reincidência de atraso na execução do objeto licitado ou caso haja cumulação de inadimplemento de eventuais cotas mensais, expressamente previstas, facultada a defesa prévia do interessado, no prazo de 10 (dez) dias.

**20.5.** As sanções previstas nos itens 20.4.1, 20.4.3 e 20.4.4, poderão ser aplicadas conjuntamente com item 20.4.2, facultada a defesa prévia do interessado, no prazo de 10 (dez) dias.

**20.6.** Ocorrendo à inexecução de que trata o item 20.7, reserva-se ao órgão contratante o direito de optar pela oferta que se apresentar como aquela mais vantajosa, pela ordem de classificação.

**20.7.** A segunda adjudicatória, ocorrendo a hipótese do item anterior, ficará sujeita às mesmas condições estabelecidas neste Edital.

**20.8.** A aplicação das penalidades previstas nesta cláusula é de competência exclusiva da Prefeitura Municipal de Passagem Franca - MA.

## **21. DAS CONDIÇÕES GERAIS**

**21.1.** A Contratada obriga-se a manter durante toda a execução do Contrato, as condições de habilitação e qualificação exigidas na licitação.

**21.2.** A Contratada assumirá integral responsabilidade pelos danos causados à Prefeitura ou a terceiros na execução dos trabalhos contratados, inclusive acidentes, mortes, perdas ou destruições e multas, isentando a Prefeitura de todas e quaisquer reclamações pertinentes.

**21.3.** Os acréscimos ou supressões que se fizerem necessários, não excederão aos limites estabelecidos no Parágrafo 1º, do art. 65, da Lei Federal nº 8.666/93 e suas alterações posteriores, observada a exceção prevista no inciso II, do parágrafo 2º, do mesmo artigo.

**21.4.** A Contratada se obriga ainda a:

**21.5.** Atender e cumprir rigorosamente as especificações, características e condições definidas e relacionadas neste Edital e na sua proposta.

**21.6.** Reconhecer que o inadimplemento do Contrato, motivado pelo não cumprimento, por parte da Contratada, das multas e dos encargos trabalhistas, fiscais e comerciais, não transfere à Prefeitura a responsabilidade por seu pagamento nem poderá onerar o objeto do Contrato.

**21.7.** Responder pelas obrigações e compromissos assumidos, a qualquer título, perante seus fornecedores ou terceiros em razão ou não do objeto do Contrato.

21.8. Responsabilizar-se por todo o pessoal que utilizar, a qualquer título, na execução dos serviços, o qual ser-lhe-á diretamente subordinado e vinculado e não terá com a Prefeitura relação jurídica de qualquer natureza.

21.9. Responsabilizar-se pelos encargos trabalhistas, previdenciários, fiscais e comerciais resultantes da execução do Contrato, bem como pelas multas ou penalidades correspondentes.

21.10. Observar também o que consta nas especificações técnicas constantes do item "5" do Projeto Básico.

## **22. DAS DISPOSIÇÕES GERAIS**

22.1. Os casos não previstos e as dúvidas deste Edital serão resolvidos pela Comissão Permanente de Licitação, com base na Lei nº 8.666/93 e suas alterações.

22.2. Fica esclarecido que as licitantes participantes deste processo sujeitam-se a todos os seus termos, condições e normas, especificações e detalhes que se comprometem a cumprir plenamente, independentemente de qualquer manifestação, escrita ou verbal.

22.3. Qualquer cidadão poderá impugnar o presente Edital, por irregularidade na aplicação da Lei, devendo protocolar o pedido até 05 (cinco) dias antes da data fixada para a abertura dos envelopes de habilitação. No caso de licitante, o prazo decairá para 02 (dois) dias úteis, devendo a Comissão Permanente de Licitação julgar e responder à impugnação.

22.4. A impugnação feita tempestivamente pela licitante não a impedirá de participar do processo licitatório até o trânsito em julgado da decisão a ela pertinente, sendo-lhe defeso oferecer impugnação fora do prazo estabelecido no §2º do art. 41 da Lei 8666/93.

22.5. Após a fase de habilitação não caberá desistência da proposta, salvo por motivo justo, decorrente de fato superveniente, aceito pela Comissão Permanente de Licitação.

22.6. Decairá do direito de impugnar os termos do presente Edital, a licitante que, tendo-o aceito sem objeção, vier, após julgamento desfavorável apresentar falhas ou irregularidade que o viciem, hipóteses em que tal comunicação não terá efeito recursal.

22.7. Na hipótese de o processo licitatório vir a sofrer suspensão, os prazos de validade das propostas ficam automaticamente prorrogados pôr igual número de dias em que o referido processo estiver suspenso.

22.8. O Prefeito Municipal de PASSAGEM FRANCA - MA independentemente de qualquer recurso ou por sugestão da Comissão Permanente de Licitação – CPL poderá adiar ou revogar esta licitação ou anulá-la por ilegalidade, sem que tenha obrigação de indenizar.

22.9. O Edital e seus anexos estão à disposição dos interessados no endereço supra de 2ª a 6ª feira no horário de 08h00min (oito horas) às 12h00min (doze horas), onde poderão ser consultados gratuitamente ou obtidos no site <http://www.passagemfranca.ma.gov.br> ou mediante solicitação.

**22.10.** As licitantes poderão colher informações adicionais eventualmente necessárias sobre o certame junto a Comissão Permanente de Licitação, na sede da Prefeitura Municipal de Passagem Franca – MA, no endereço e horário mencionados no item acima, obedecendo aos seguintes critérios:

**22.10.1.** Não serão levados em consideração pela Comissão Permanente de Licitação, quaisquer consultas, pedidos ou reclamações relativas ao Edital, que não tenham sido formuladas por escrito e devidamente protocolados, ou via fac-símile, até 03 (três) dias úteis antes da data marcada para o recebimento dos envelopes, ressalvado o disposto no § 2º do art. 41 da Lei 8.666 de 1993;

**22.10.2.** Em hipótese alguma serão aceitas manifestações verbais quanto ao Edital;

**22.10.3.** Os esclarecimentos aos consulentes serão comunicados a todas as demais empresas que tenham adquirido o presente Edital.

**22.11.** Ao adquirir o Edital, a licitante deverá declarar o endereço em que recebe notificação e comunicar qualquer mudança posterior, sob pena de reputar-se válida a notificação encaminhada ao endereço fornecido.

## **23. DOS ANEXOS**

**23.1.** Integram o presente Edital, independentemente de transcrição, os seguintes anexos:

**Anexo I** – Projeto Básico, (contendo: Planilha Orçamentária, Cronograma Físico-Financeiro, BDI, Composição dos Custos Unitários e Encargos Sociais).

**Anexo II** - Declaração de Cumprimento aos Requisitos de Habilitação;

**Anexo III** – Declaração de Enquadramento Como Microempresa (Me) Ou Empresa de Pequeno Porte (Epp);

**Anexo IV** – Modelo de Declaração de Cumprimento do Disposto no Inciso XXXIII do art. 7º da Constituição Federal;

**Anexo V** – Modelo de Declaração de Inexistência de Fatos Supervenientes Impeditivos de Habilitação;

**Anexo VI** – Modelo de Declaração Expressa de Total Concordância com os Termos do Edital;

**Anexo VII** – Modelo de Visita Técnica;

**Anexo VIII** – Modelo de Declaração de Elaboração Independente de Proposta;

**Anexo IX** – Declaração de não visita a obra;


**Anexo X** - Declaração, em papel timbrada, de que a Empresa não possui em seu quadro servidor público (Inciso III, do Art. 9º da Lei Federal no 8.666/93)

**Anexo XI** - Declaração que a Empresa não possui entre seus sócios servidores públicos em cargo de Direção/Gerência (Inciso X, do Art. 117 da Lei Federal 8.112/90)

**Anexo XII** – Modelo Declaração de Localização e funcionamento.

**Anexo XIII** – Minuta do Contrato.

Passagem Franca – MA (MA), 27 de Setembro de 2021.

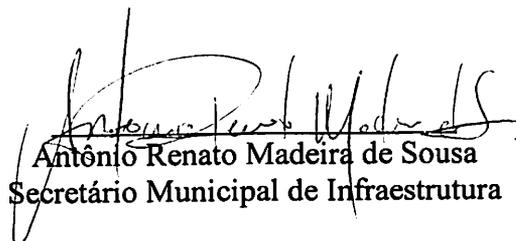  
Antônio Renato Madeira de Sousa  
Secretário Municipal de Infraestrutura

**EDITAL DE LICITAÇÃO  
CONCORRÊNCIA PUBLICA Nº 003/2021  
PROCESSO ADMINISTRATIVO Nº 001.2207/2021.**

**(PROJETO BASICO DE ENGENHARIA)**



ESTADO DO MARANHÃO

PREFEITURA MUNICIPAL DE PASSAGEM FRANCA – MA

**PROJETO BÁSICO PARA REFORMAS E  
MANUTENÇÃO DOS PRÉDIOS DA  
ADMINISTRAÇÃO PÚBLICA DO  
MUNICÍPIO DE PASSAGEM FRANCA-MA**

## MEMORIAL DESCRITIVO

### 1.0 APRESENTAÇÃO

Este memorial descritivo visa descrever e fornecer elementos e subsídios que possibilitem viabilizar o melhoramento de obras de infraestrutura básica, no presente caso, REFORMAS E MANUTENÇÃO DOS PRÉDIOS DA ADMINISTRAÇÃO PÚBLICA DO MUNICÍPIO DE PASSAGEM FRANCA-MA, com a recuperação da cobertura, Instalações Hidráulicas, Sanitária, Elétrica, Pintura e etc., conforme abaixo descrito, localizados no município de Passagem Franca - MA, a serem executadas em conformidade com a metodologia e especificações anexas e em consonância com as Normas Técnicas Brasileiras vigentes. Com a execução dessas obras, vislumbra-se melhorar a situação dos prédios no local, melhorar as condições sociais da população que habita no bairro em questão.

As obras e serviços, objeto deste projeto básico, serão executadas mediante contratação direta de empresas através de procedimento licitatório, visando otimizar e agilizar a utilização dos recursos disponibilizados pelo tesouro municipal.

### 2.0 JUSTIFICATIVA

Passagem Franca - MA, Município localizado no Médio Sertão Maranhense, na Chapada do alto Itapecuru, com 498 km de distância da capital. Pertence ao Estado do Maranhão, sua população, de acordo com o censo realizado pelo IBGE em 2010 é de 17.562 habitantes. O Município, nos últimos 18 anos, vem passando por mudanças estruturais significativas e vem sendo reestruturado ao longo desse período através de obras importantes que já foram executadas. Porém precisamos fazer mais. Tendo em vista o bem-estar dos cidadãos Passagenses, o Município vem propor **REFORMAS E MANUTENÇÃO DOS PRÉDIOS DA ADMINISTRAÇÃO PÚBLICA DO MUNICÍPIO DE PASSAGEM FRANCA-MA**, afim de fortalecer e melhorar a qualidade de vida na cidade.

Toda estrutura de concreto e alvenaria possui uma vida útil que pode ser ampliada com reformas e manutenção, além disso os prédios da administração pública estão sujeitos a vandalismo e fenômenos da natureza como por exemplo a chuva, logo o procedimento licitatório deve ser realizado para ser executado à medida que a demanda for surgindo.

### 3.0 LOCALIZAÇÃO DAS OBRAS

A presente obra encontra-se localizada em diversas ruas e povoados do município de Passagem Franca - MA, indicados e detalhados na "LISTA DE PRÉDIOS DA ADMINISTRAÇÃO" anexo junto com a planilha orçamentaria.

#### 4.0 DIAGNÓSTICO

De forma geral, a infraestrutura municipal é consolidada, caracteriza-se como obra prediais, em um padrão de qualidade no máximo possível, dentro das especificações deste projeto, com revestimento das paredes, Pintura, Instalações Elétricas e Etc.

As moradias são compostas basicamente das habitações urbanas construídas e/ou erguidas pela própria população, sua maioria construídas em alvenaria de tijolos com cobertura de telha cerâmica.

Nestas localidades, dependendo da região onde se localizam, predominam a agricultura de subsistência, mandioca, milho, arroz e feijão, ou a criação de bovinos e pequenos animais como aves, caprinos e suínos.

#### 5.0 SOLUÇÕES ALTERNATIVAS


A recuperação das estruturas que já vem sendo utilizadas é a melhor alternativa, uma vez que a construção de novos prédios que seria a segunda via a ser adotada é inviável por conta de seu alto custo.

Pois toda estrutura de concreto e alvenaria possui uma vida útil que pode ser ampliada com reformas e manutenção, além disso os prédios da administração pública estão sujeitos a vandalismo e fenômenos da natureza como por exemplo a chuva, logo o procedimento licitatório deve ser realizado para ser executado à medida que a demanda for surgindo.

#### 6.0 PRAZO DE EXECUÇÃO DAS OBRAS

O prazo para execução da manutenção desses prédios, objetos deste projeto básico, considerando que as mesmas serão executadas concomitantemente, estima-se a necessidade de 360 (Trezentos e sessenta) dias corridos, contados a partir da data da emissão da Ordem de Serviço autorizando o início dos serviços.

## 7.0 LOCALIZAÇÃO DO MUNICÍPIO

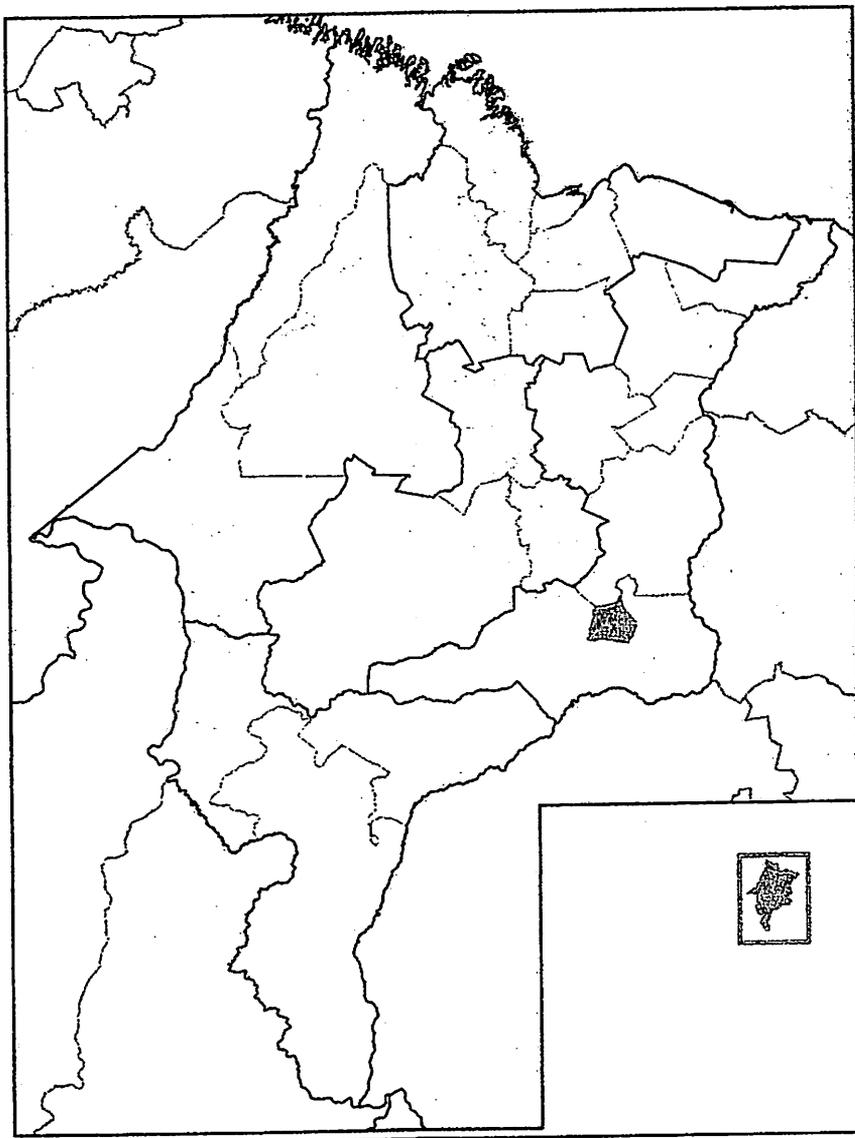

## 8.0 ESPECIFICAÇÕES TÉCNICAS

**A.R.T. CREA-MA** - Através da ART o Sistema Confea/Crea tem para registrar as realizações profissionais, permitindo caracterizar os limites da responsabilidade e da participação técnica em cada obra ou serviço, conferindo as garantias jurídicas de um contrato e a prova de atividades especiais para efeito de aposentadoria. Os valores das ARTs serão aplicados de acordo com a Resolução nº 487, de 29 de outubro de 2004, "que fixa os valores das taxas de registro de ART e dá outras providências", editada anualmente pelo Confea.

**Placa de Obra** - A CONTRATADA construirá e instalará a placa para identificação da obra em execução, placa padrão de obras da ECT, com dimensões de 2,00 x 3,00 m<sup>2</sup>, e desenho fornecido pela ECT.

**MOVIMENTO DE TERRA:** O terreno será devidamente movimentado, através de pequenos cortes e aterros, compatibilizando suas cotas com as de projeto.

**TIPO DE FUNDAÇÃO:** Serão compostas pôr brocas de concreto armado, sapatas e vigas baldrames também em concreto armado, todos moldados "in loco".

**IMPERMEABILIZAÇÃO:** As vigas baldrames serão capeadas com argamassa mista e posteriormente será executado pintura asfáltica. As primeiras fiadas de bloco serão assentados com argamassa mista de cimento, cal, areia e material impermeabilizante.

**ESTRUTURA:** Será utilizado estrutura convencional de concreto armado, tais como pilares e vigas, moldados "in loco". Na cobertura será utilizado estrutura de madeira bem como na sua cobertura.

**ALVENARIA:** Serão utilizados blocos de concreto e tijolos cerâmicos assentados com argamassa mista de cimento, cal e areia. As dimensões respeitarão o projeto arquitetônico apresentado.

**FORRO:** Será executado laje de concreto armado no Térreo e forro de gesso no pavimento 1.

**COBERTURA:** A cobertura será de telha cerâmica i= 25%;

**REVESTIMENTO PAREDES:** Chapisco - as paredes de tijolos serão chapiscadas com argamassa de cimento e areia lavada, no traço 1:3; **Reboco** – deverá pegar toda a alvenaria de tijolo que for receber pintura, será utilizado revestimento de cimento e areia no traço 1:2:8;

**Emboço** – deverá pegar toda a alvenaria de tijolo que for receber Revestimento Cerâmico, será utilizado revestimento de cimento e areia no traço 1:2:8;

**Revestimento Cerâmico** – Todas as Paredes Internas deverão receber até 1,6 metros de revestimento cerâmico nas paredes.

**PISOS:** Deverá ser executado o revestimento do piso será cerâmico 60x60cm em todos os ambientes.

**PORTAS:** Todas as portas internas e Externas serão ser de madeira.

**JANELAS:** As Janelas Serão do Tipos Basculante assim como especificado na Planilha Orçamentaria.

**ILUMINAÇÃO/ VENTILAÇÃO:** Iluminação: mínimo 1/10 do vão iluminado e nunca inferior a 0,60m<sup>2</sup>. Ventilação: mínimo 2/3 do vão de iluminação e nunca inferior a 0,30m<sup>2</sup>.

**INSTALAÇÕES ELÉTRICAS:** Serão executadas de acordo com as Normas Técnicas, sendo que todas as instalações encontrar-se-ão funcionando em perfeitas condições no ato da entrega da obra. O medidor de entrada de energia, obedecerá aos padrões da concessionária fornecedora deste serviço.

**INSTALAÇÕES HIDRO-SANITÁRIAS:** Estas instalações serão dimensionadas e executadas de acordo com as Normas Técnicas, sendo que todos os aparelhos e fontes de água estarão funcionando corretamente. Em pontos necessários, serão executadas caixas de inspeção e de gordura para manutenção e funcionamento destas instalações. As instalações hidro-sanitarias também serão entregues em perfeitas condições de uso.

**PINTURA:** A pintura será executada em látex ou esmalte em todas as paredes tanto internas quanto externas, com execução daquelas que poderão receber algum tipo de tratamento específico, tal como texturas.

**CAIXAS DE INSPEÇÃO ESGOTO:** Serão utilizadas caixas de inspeção e de gordura, localizadas em pontos de necessidade para boa manutenção das instalações sanitárias.

**LIMPEZA:** A obra será totalmente limpa de entulhos, sobras de materiais e todos os equipamentos e materiais em geral do canteiro de obra.



Anotação de Responsabilidade Técnica - ART  
Lei nº 6.496, de 7 de dezembro de 1977

CREA-MA

ART OBRA / SERVIÇO  
Nº MA20210411133

Conselho Regional de Engenharia e Agronomia do Estado do Maranhão

INICIAL

1. Responsável Técnico

RAI ARAUJO NOLETO

Título profissional: ENGENHEIRO CIVIL

RNP: 1115713272

Registro: 1115713272MA

2. Dados do Contrato

Contratante: Prefeitura Municipal de Passagem Franca

PRAÇA Presidente Médici

Complemento:

Cidade: Passagem Franca

Bairro: Centro

UF: MA

CPF/CNPJ: 10.438.570/0001-11

Nº: 503

CEP: 65680000

Contrato: Não especificado

Valor: R\$ 3.100,00

Ação Institucional: Outros

Celebrado em:

Tipo de contratante: Pessoa Jurídica de Direito Público

3. Dados da Obra/Serviço

PRAÇA Presidente Médici

Complemento:

Cidade: Passagem Franca

Data de Início: 22/03/2021

Finalidade: SEM DEFINIÇÃO

Proprietário: Prefeitura Municipal de Passagem Franca

Bairro: Centro

UF: MA

Nº: 503

CEP: 65680000

Previsão de término: 22/04/2021

Coordenadas Geográficas: -6.181088, -43.783410

Código: Não Especificado

CPF/CNPJ: 10.438.570/0001-11

4. Atividade Técnica

	Quantidade	Unidade
15 - Elaboração		
80 - Projeto > CONSTRUÇÃO CIVIL > EDIFICAÇÕES > DE EDIFICAÇÃO > #TOS_1.1.1.1 - DE ALVENARIA	49,00	un
80 - Projeto > ESTRUTURAS > ALVENARIA ESTRUTURAL > #TOS_2.10.3 - DE REPARO DE ESTRUTURAS EM ALVENARIA	49,00	un

Após a conclusão das atividades técnicas o profissional deve proceder a baixa desta ART

5. Observações

PROJETO DE REFORMAS E MANUTENÇÃO DOS PRÉDIOS DA ADMINISTRAÇÃO PÚBLICA DO MUNICÍPIO DE PASSAGEM FRANCA-MA, SERÃO REFORMADO 49 PRÉDIOS DIVIDIDO EM 3 LOTES:LOTE I - PRÉDIOS DA ADMINISTRAÇÃO; LOTE II - PRÉDIOS DA EDUCAÇÃO; LOTE III - PRÉDIOS DA SAÚDE

6. Declarações

- Cláusula Compromissória: Qualquer conflito ou litígio originado do presente contrato, bem como sua interpretação ou execução, será resolvido por arbitragem, de acordo com a Lei no. 9.307, de 23 de setembro de 1996, por meio do Centro de Mediação e Arbitragem - CMA vinculado ao Crea-MA, nos termos do respectivo regulamento de arbitragem que, expressamente, as partes declaram concordar.

7. Entidade de Classe

SEM INDICACAO DE ENTIDADE DE CLASSE

8. Assinaturas

Declaro serem verdadeiras as informações acima

P. FRANCA, 14 de ABRIL de 2021

Local

data

*Rai Araujo Noleto*

RAI ARAUJO NOLETO - CPF: 600.720.943-11

Prefeitura Municipal de Passagem Franca - CNPJ: 10.438.570/0001-11

9. Informações

\* A ART é válida somente quando quitada, mediante apresentação do comprovante do pagamento ou conferência no site do Crea.

10. Valor

Valor da ART: R\$ 88,78

Registrada em: 14/04/2021

Valor pago: R\$ 88,78

Nosso Número: 8303144787

A autenticidade desta ART pode ser verificada em: <https://crea-ma.sitac.com.br/publico/>, com a chave: Yx5AW  
Impresso em: 15/04/2021 às 09:21:07 por: , ip: 131.72.164.146

www.creama.org.br  
Tel: (98) 2106-8300

faleconosco@creama.org.br  
Fax: (98) 2106-8300

CREA-MA  
Conselho Regional de Engenharia  
e Agronomia do Estado do  
Maranhão





# CREA-MA

Conselho Regional de Engenharia e Agronomia do Estado do Maranhão

CNPJ: 06.062.038/0001-75

Rua 28 de Julho, nº 214, Centro, São

Luis/MA

CEP: 65010-680

Tel: + 55 (98) 2106-8300

## COBRANÇA DE A.R.T.

Pagador  
PREFEITURA MUNICIPAL DE PASSAGEM FRANCA

CPF/CNPJ  
10.438.570/0001-11

Endereço  
PRAÇA Presidente Médici, 503  
Centro - Passagem Franca - MA - 65680000

### Representação numérica:

Agência / Código Beneficiário  
0027 / 052261-9

Parcela  
1/1

Número do Documento  
14000008303144787-0

Valor do Documento  
R\$ 88,78

Data Emissão  
09/04/2021

Data Vencimento  
19/04/2021

### Detalhes da Cobrança

ART - ANOTAÇÃO DE RESPONSABILIDADE TÉCNICA

RECIBO DO PAGADOR

Autenticação Mecânica

CAIXA

Banco  
104-0

Indisponível

Local de Pagamento				Vencimento	
PREFERENCIALMENTE NAS CASAS LÍQUIDAS ATÉ O VALOR LIMITE				19/04/2021	
Beneficiário				Agência / Código Beneficiário	
CREA-MA - Conselho Regional de Engenharia e Agronomia do Estado do Maranhão				0027 / 052261-9	
Data Documento	Documento	Espec. Doc.	Valor	Data Processamento	Nosso Número
09/04/2021	8303144787	0001	R\$ 88,78	16/04/2021	14000008303144787-0
Uso do Documento	Carteira	Espec. Moeda	Quantidade Moeda	Valor Moeda	(=) Valor do Documento
	RG			X	88,78
Instruções: (valor de responsabilidade do beneficiário)				(-) Desconto	
PREFERENCIALMENTE NAS CASAS LÍQUIDAS ATÉ O VALOR LIMITE. NÃO RECEBER APÓS O VENCIMENTO				(-) Outras Deduções / Abatimento	
REFERENTE À COBRANÇA DE A.R.T.				(+) Mora / Multa / Juros	
				(+) Outros Acréscimos	
Unidade Beneficiada				(=) Valor Cobrado	
CREA-MA - Conselho Regional de Engenharia e Agronomia do Estado do Maranhão					
06.062.038/0001-75					
Rua 28 de Julho, nº 214, Centro, São Luis/MA					
Pagador					
PREFEITURA MUNICIPAL DE PASSAGEM FRANCA / Contratante: Prefeitura Municipal de Passagem Franca					
10.438.570/0001-11					
PRAÇA Presidente Médici, 503					
Centro - Passagem Franca - MA - 65680000					

Código de Barras







Código de Baixa

Autenticação Mecânica




FICHA DE COMPENSAÇÃO

Obra  
REFORMAS E MANUTENÇÃO DOS PRÉDIOS DA  
ADMINISTRAÇÃO PÚBLICA DO MUNICÍPIO DE  
PASSAGEM FRANCA-MA  
RELATÓRIO FOTOGRÁFICO  
PRÉDIOS DA EDUCAÇÃO




*Rafael Araújo Noleto*  
Engenheiro Civil  
CRA 11872/2017-8

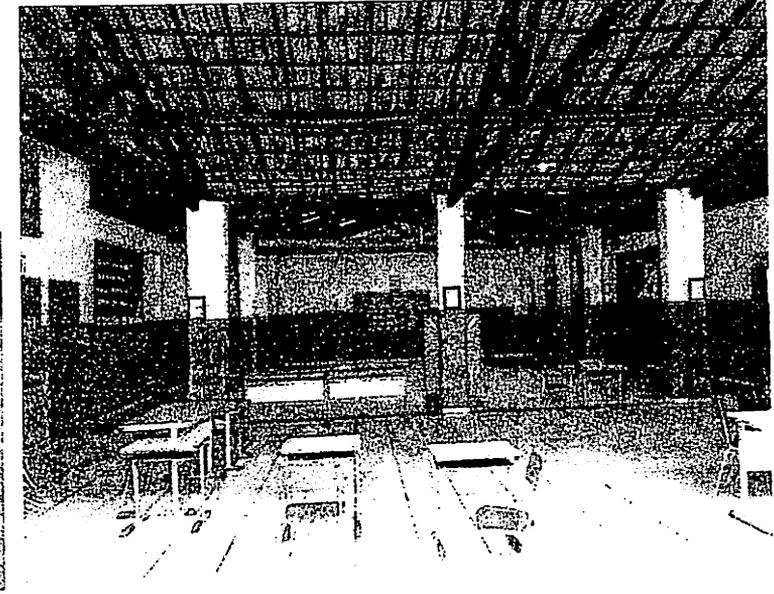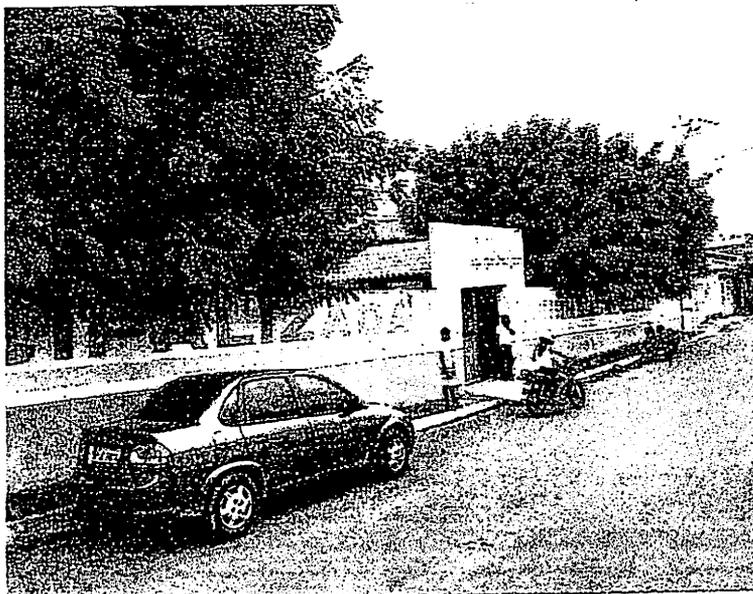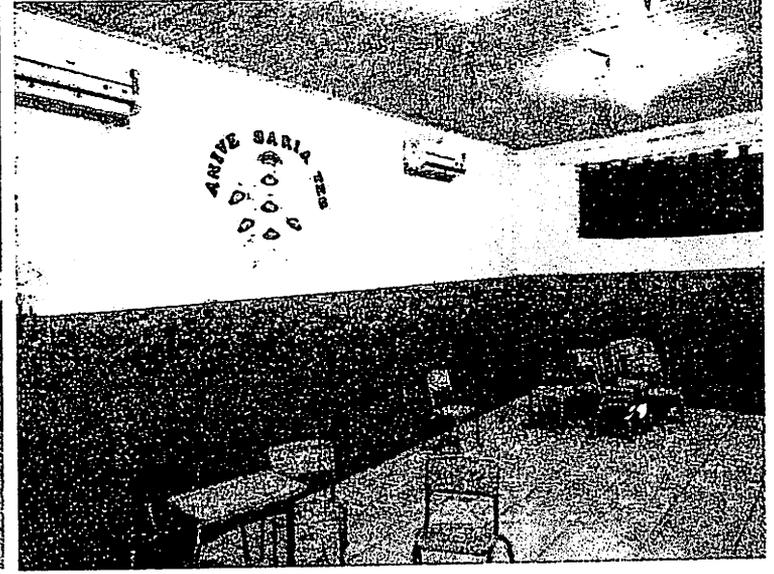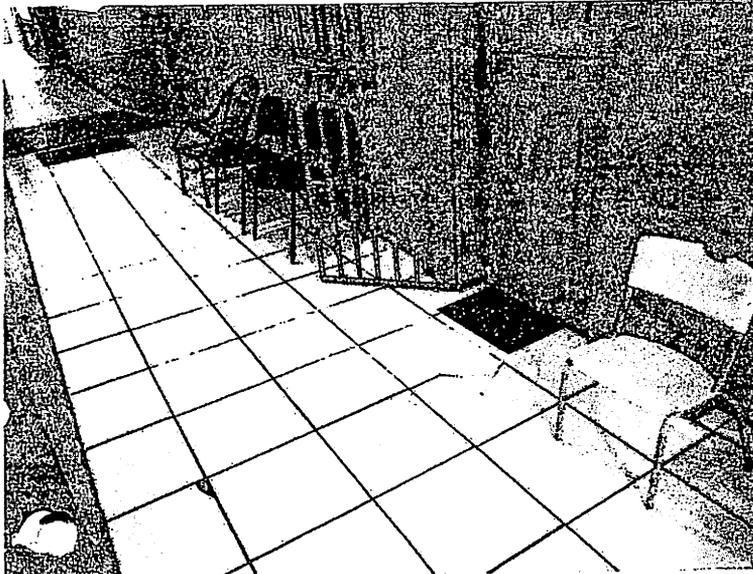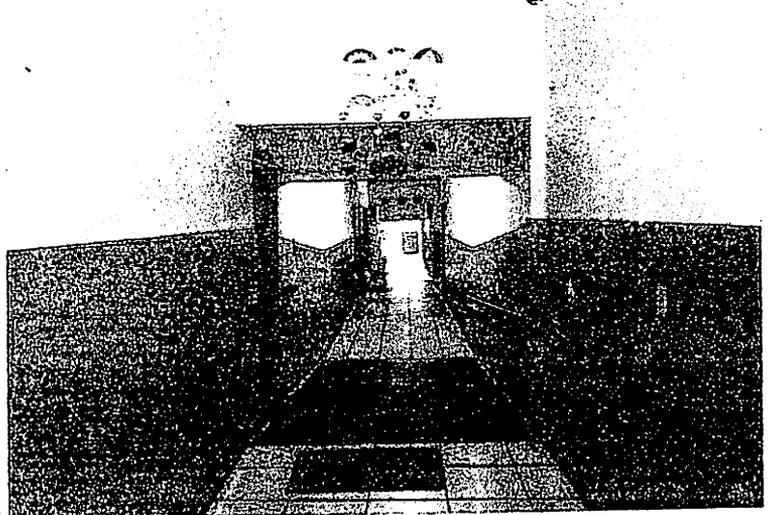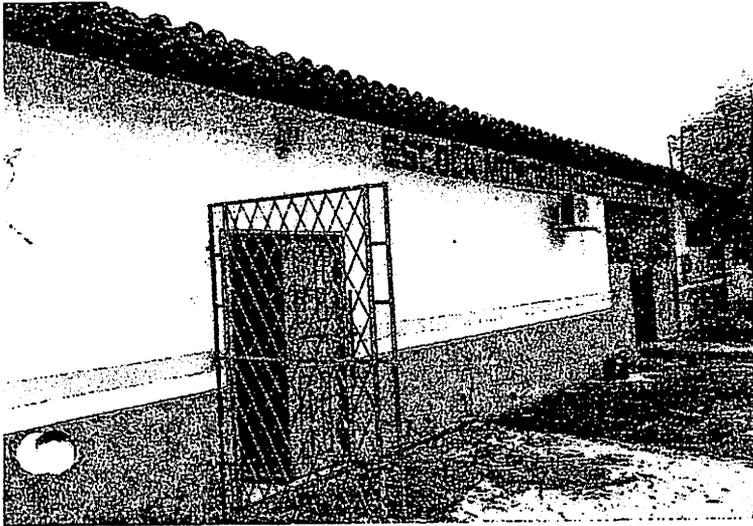





*R*

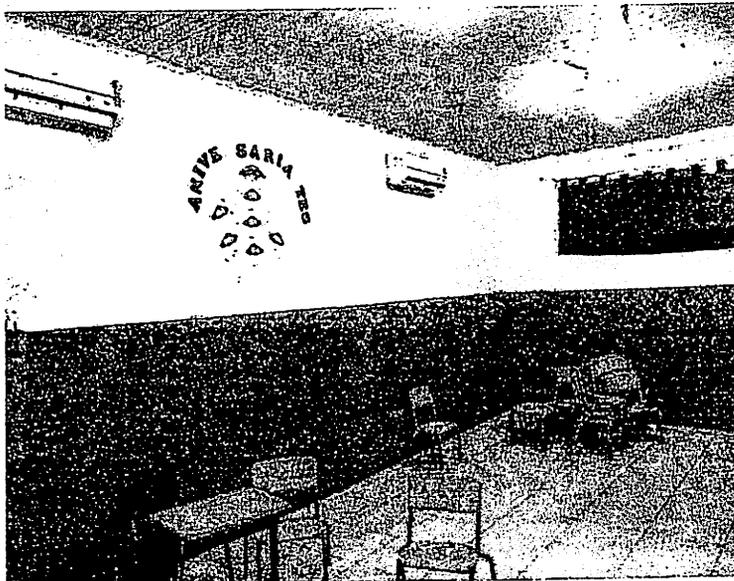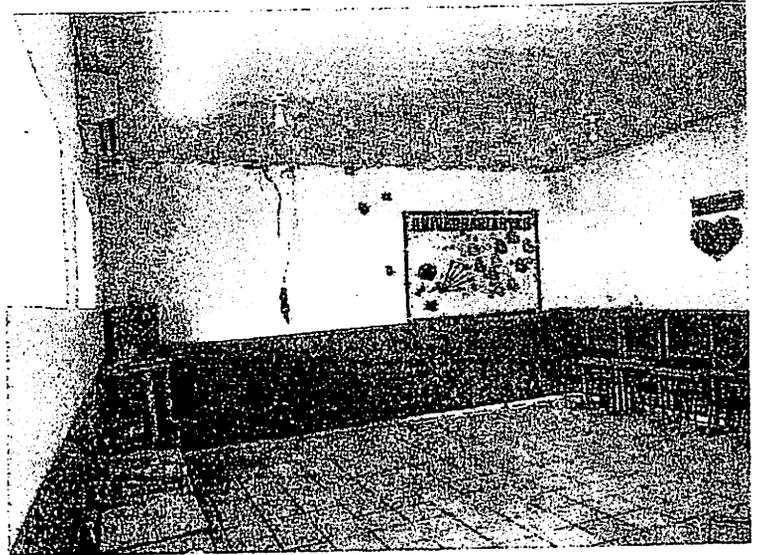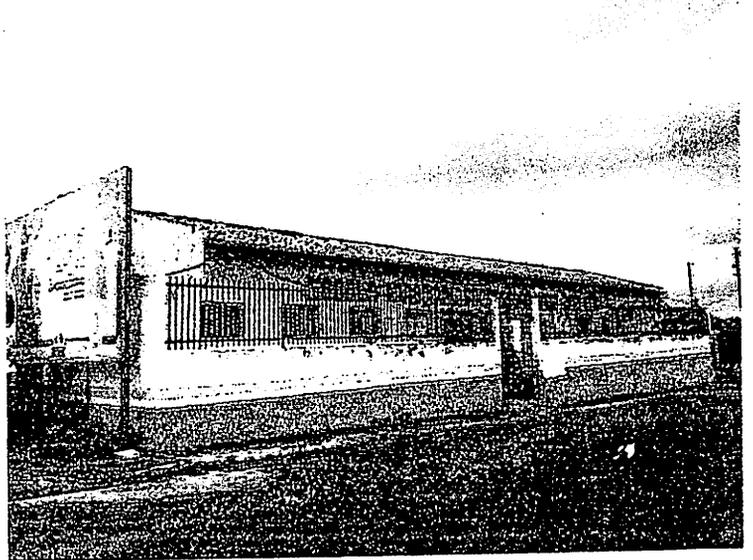





*RF*

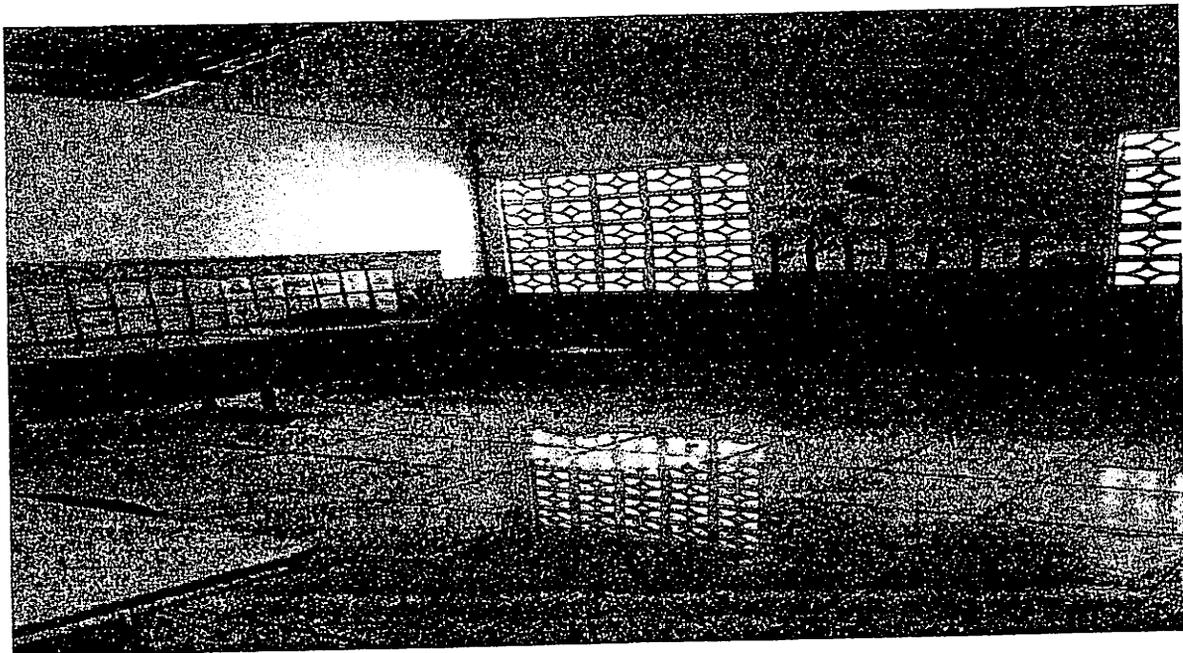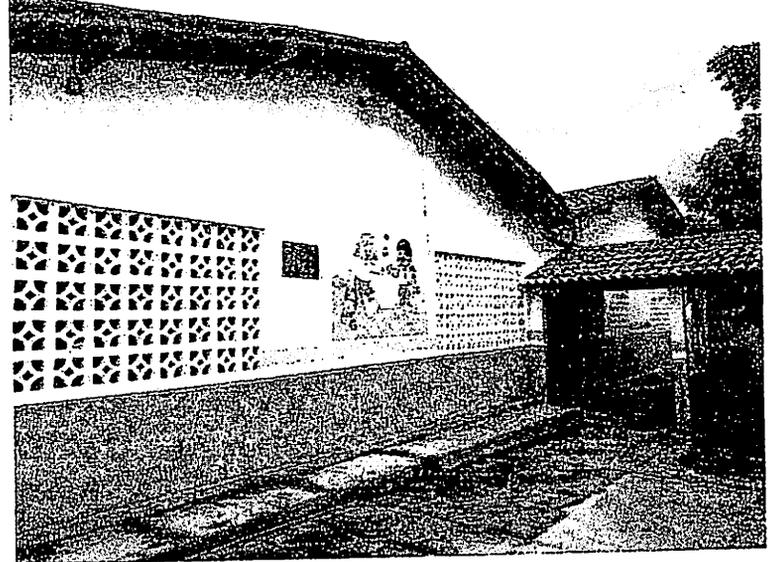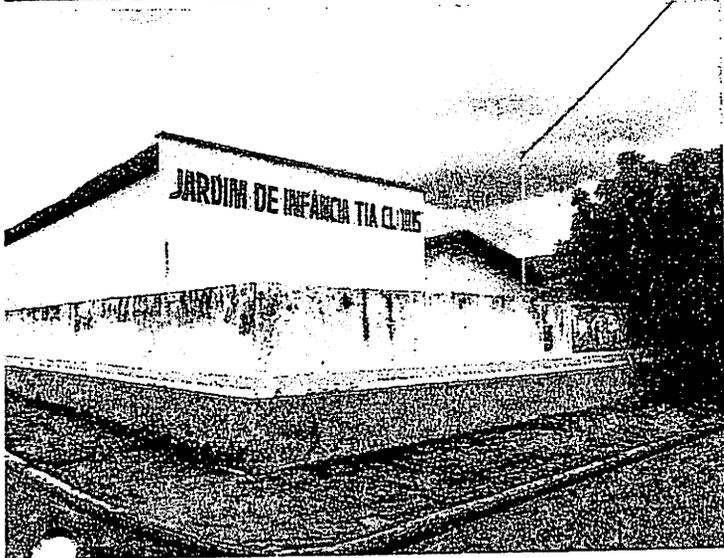





A handwritten signature or set of initials in the bottom right corner of the page.

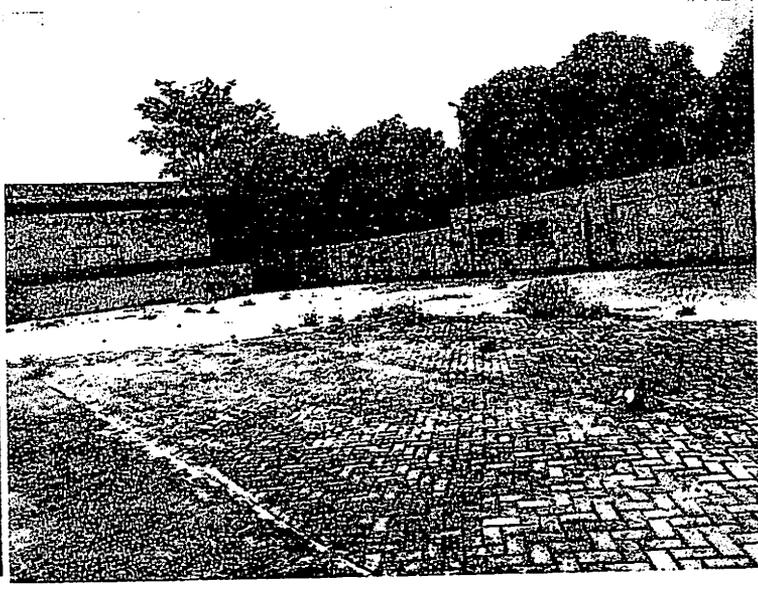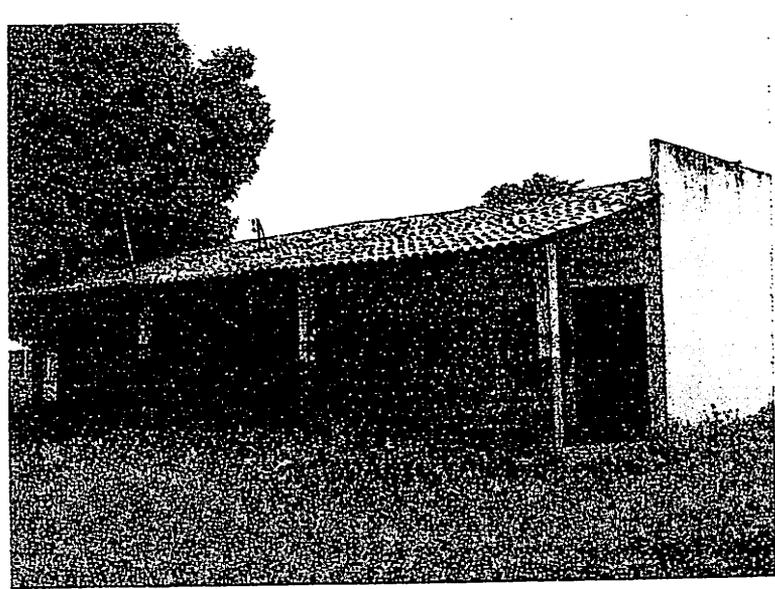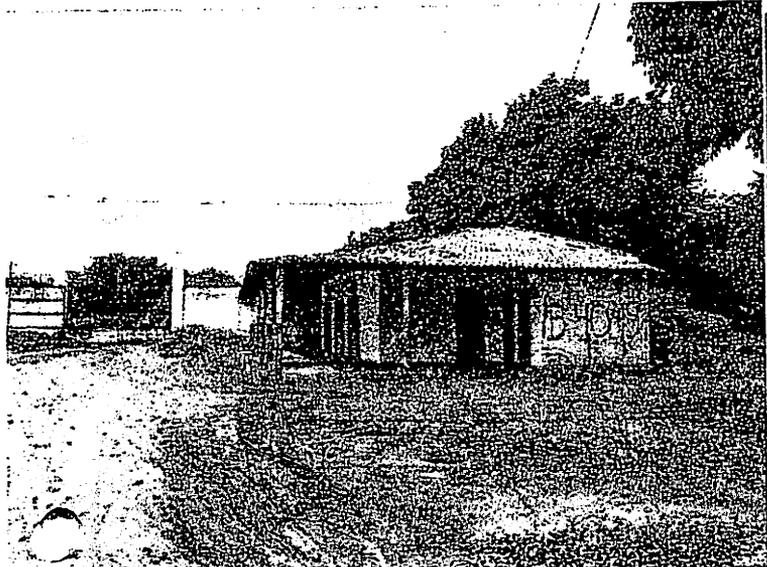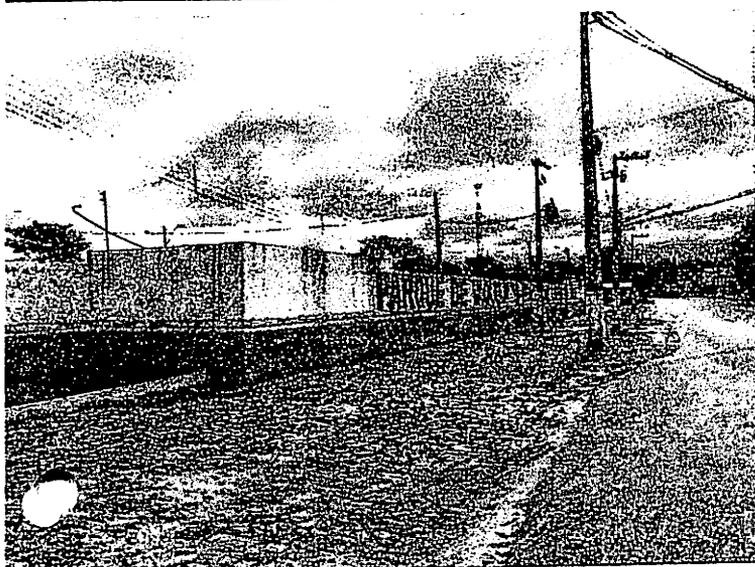





*Edson*

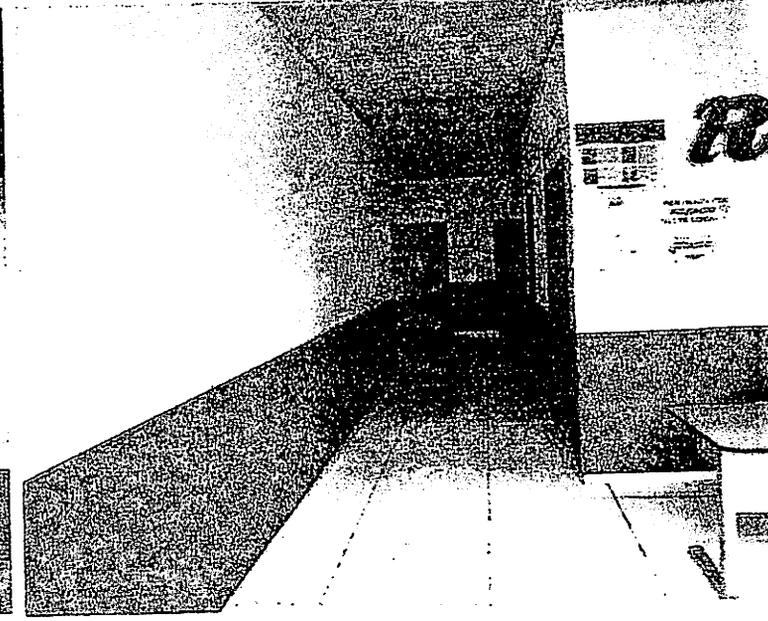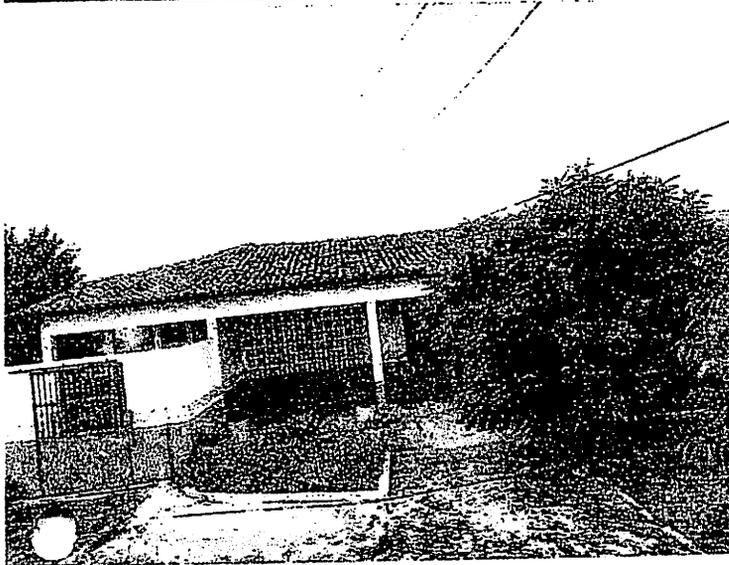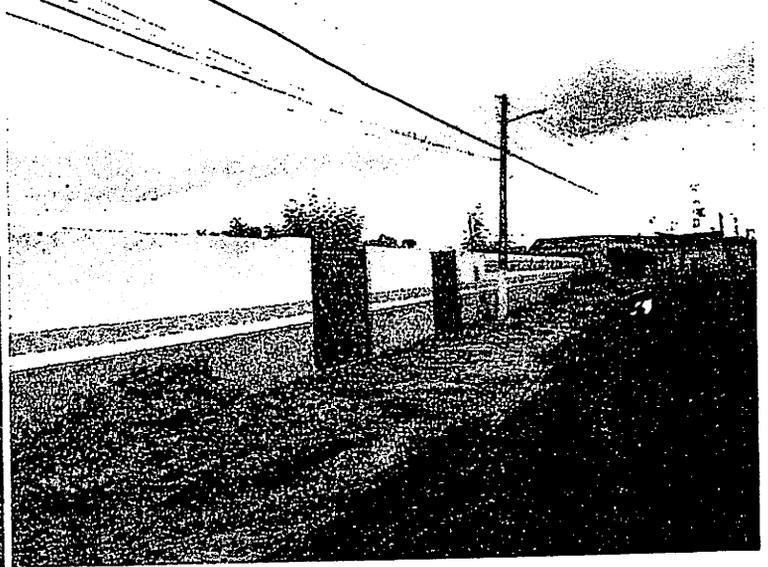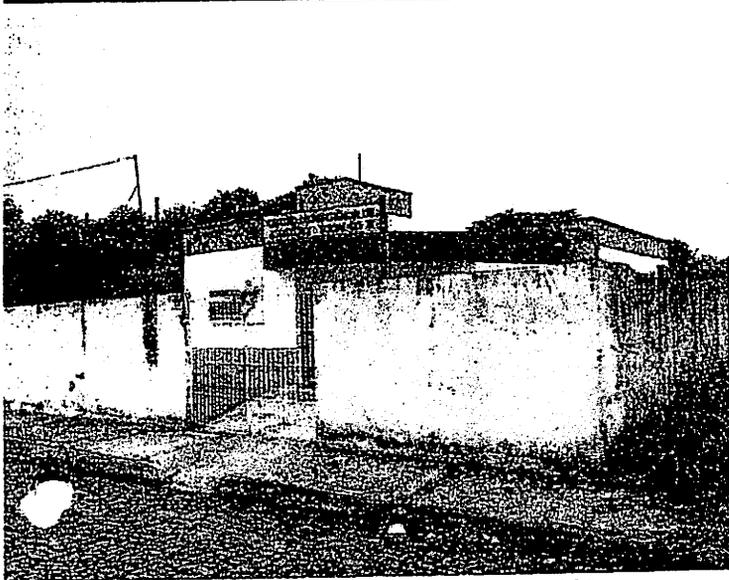




*Handwritten signature or initials.*

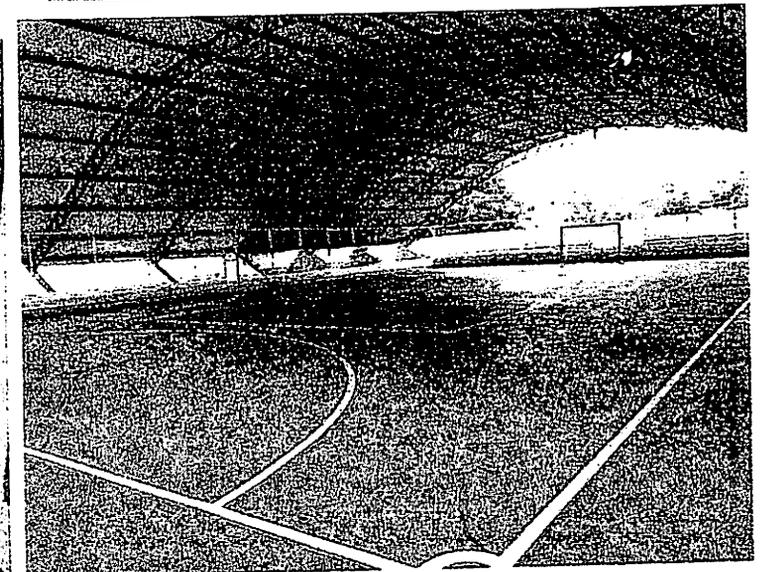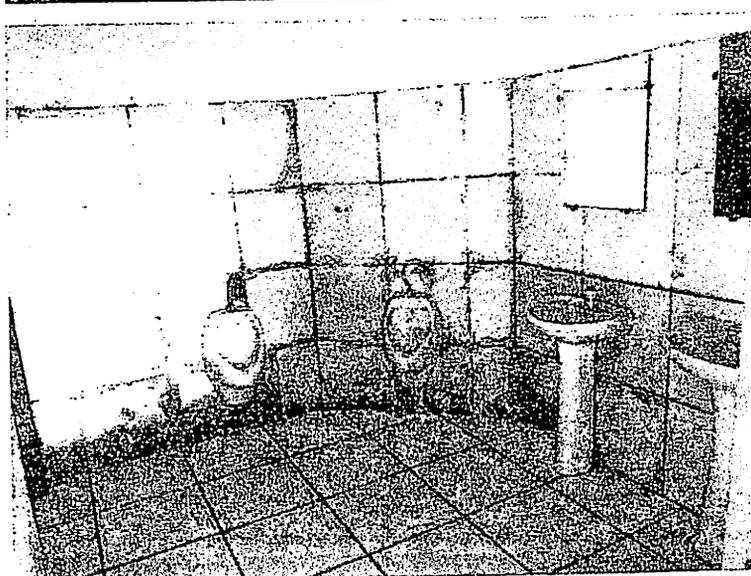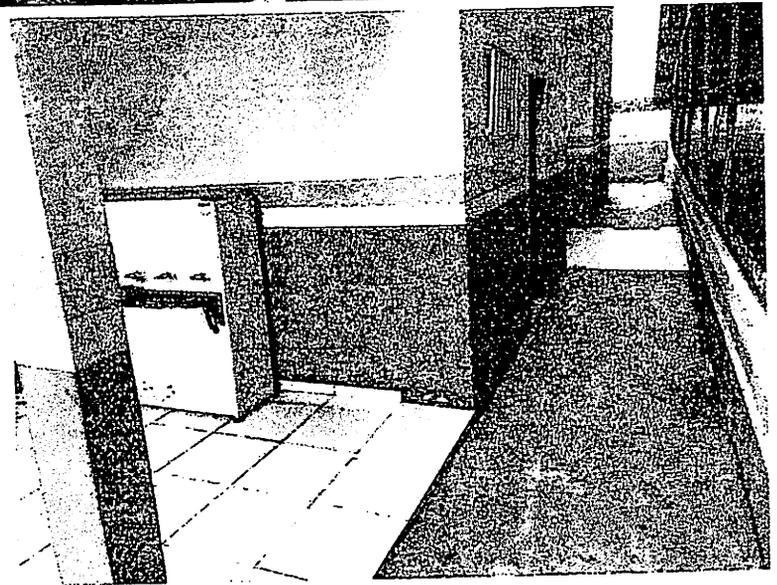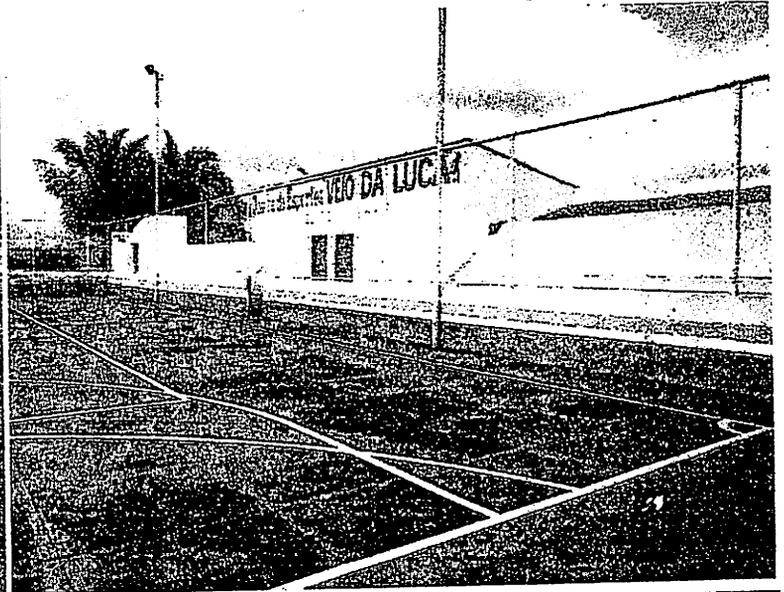





*RA*

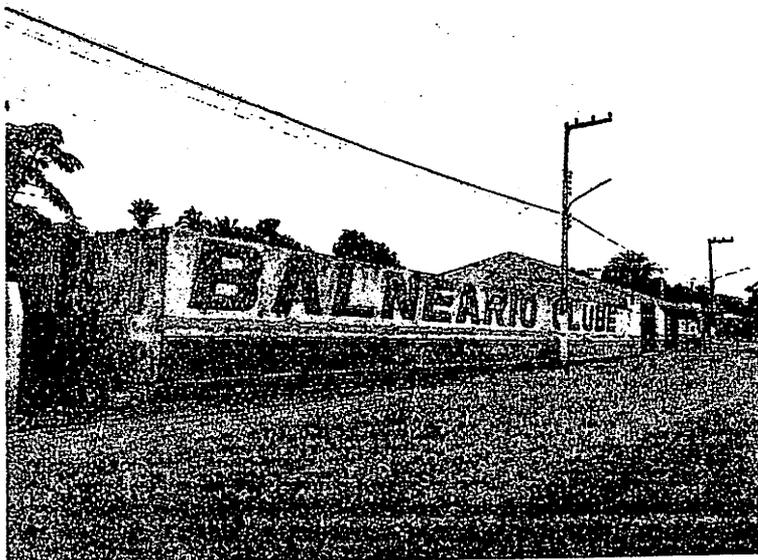
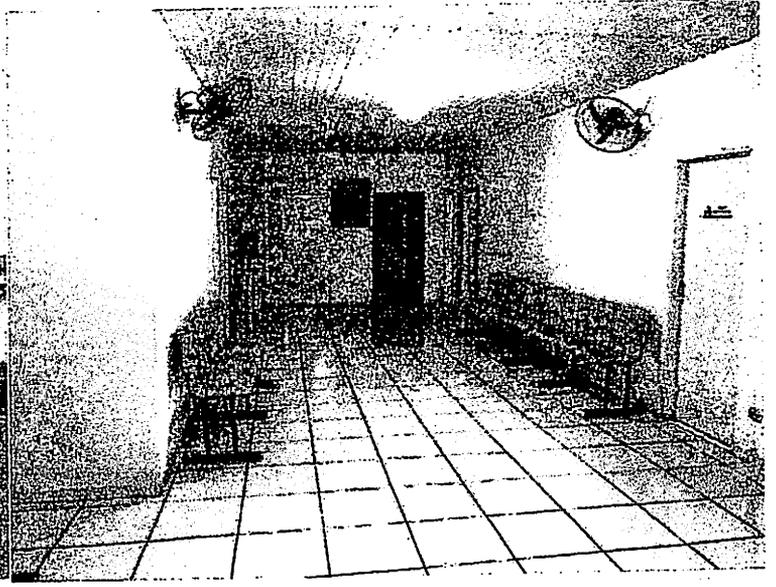
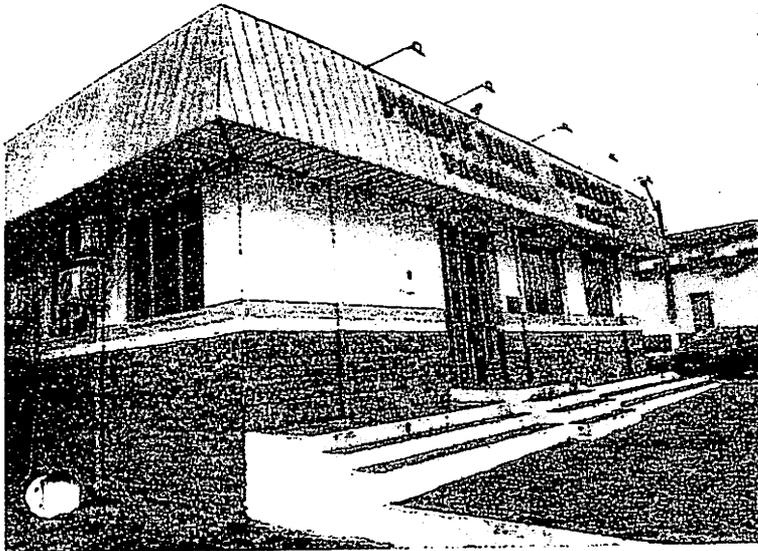
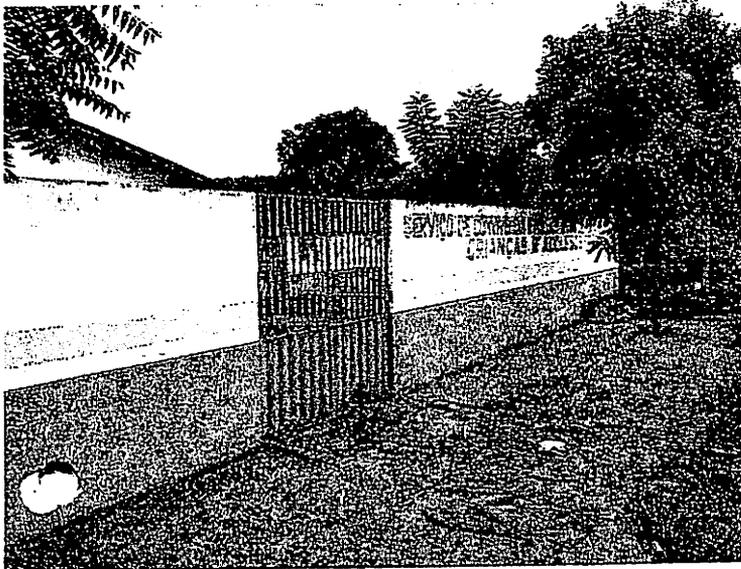


*Rafael*

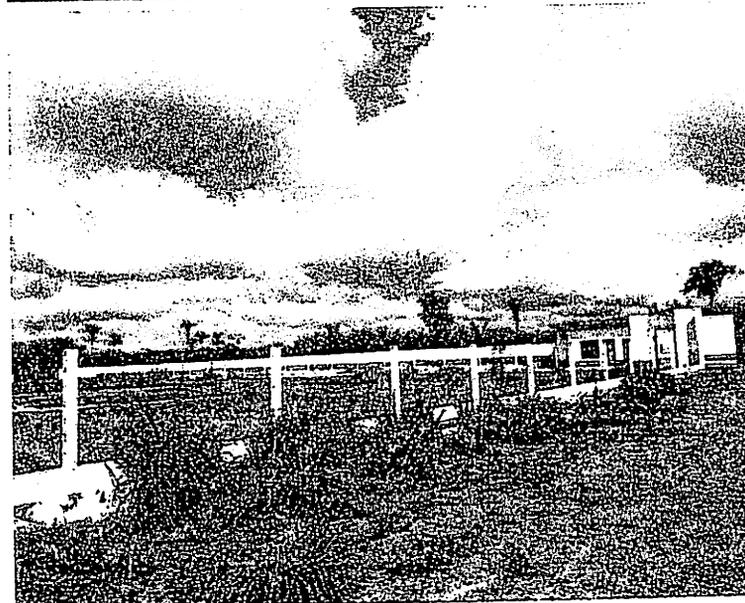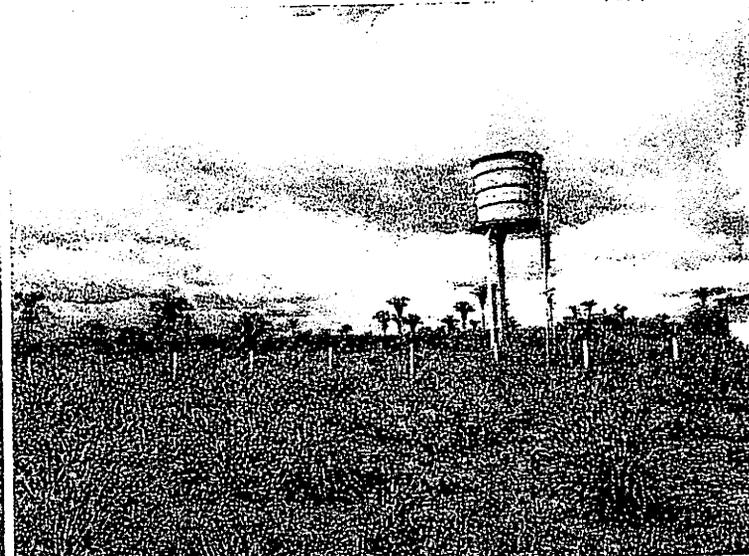
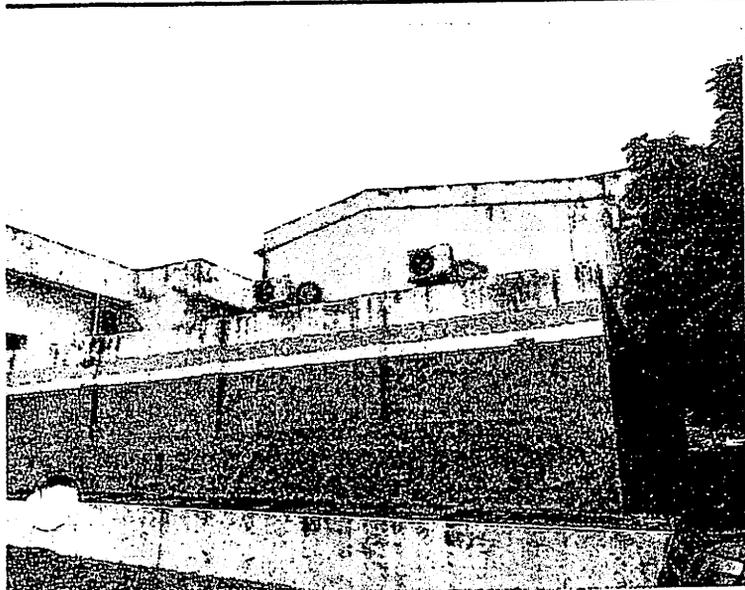


A handwritten signature in the bottom right corner of the page, likely belonging to the engineer mentioned in the header.

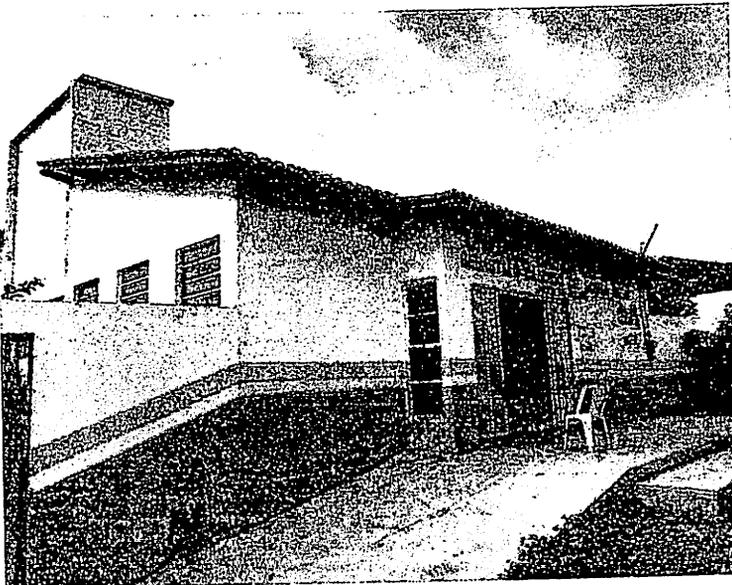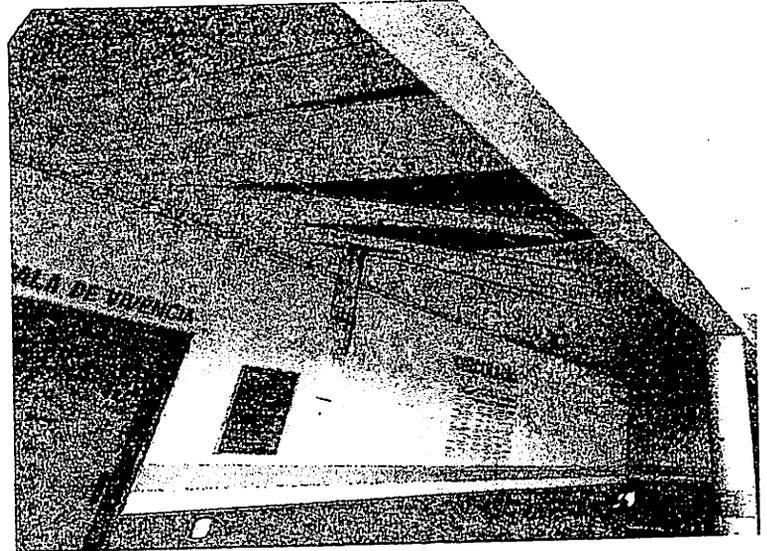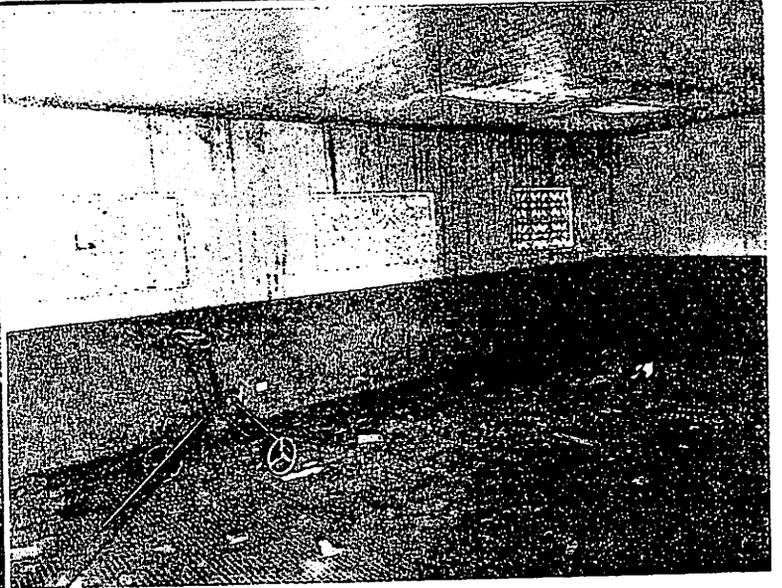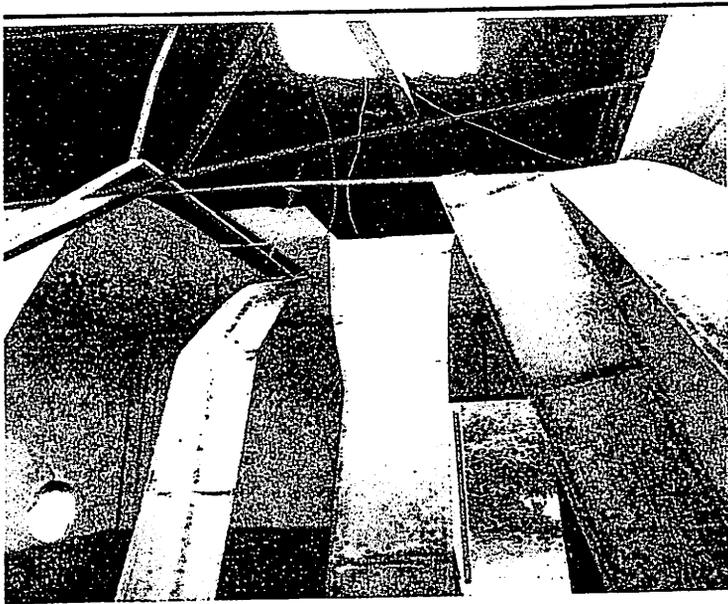

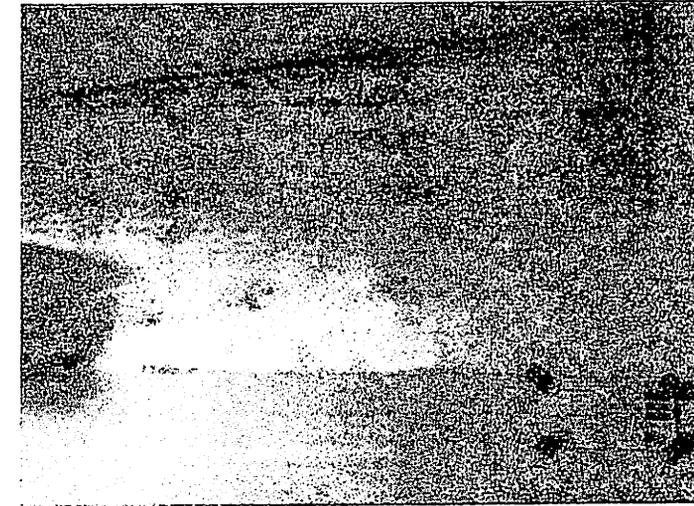
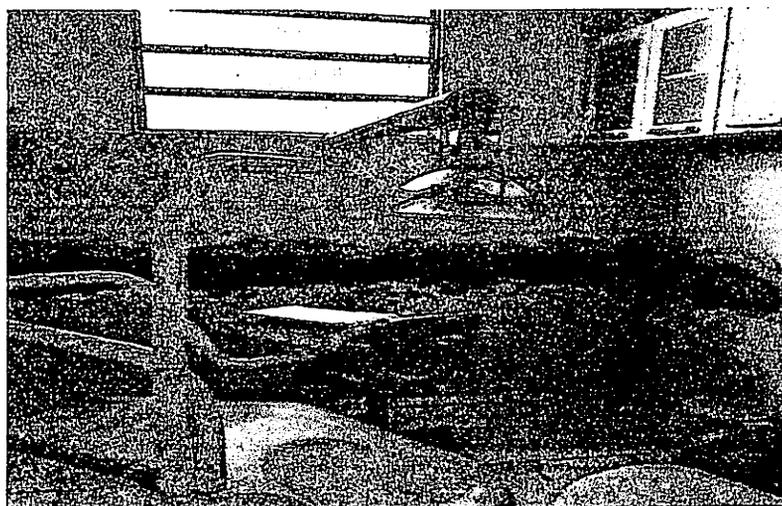
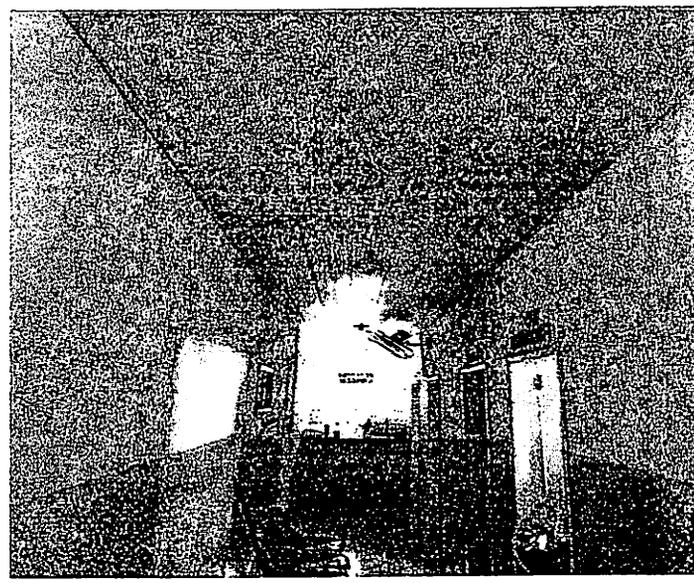
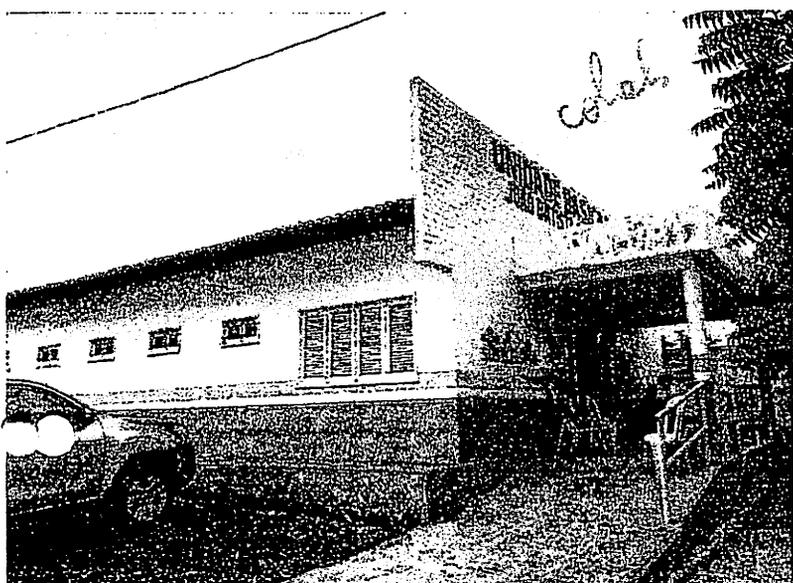


*Rafael*




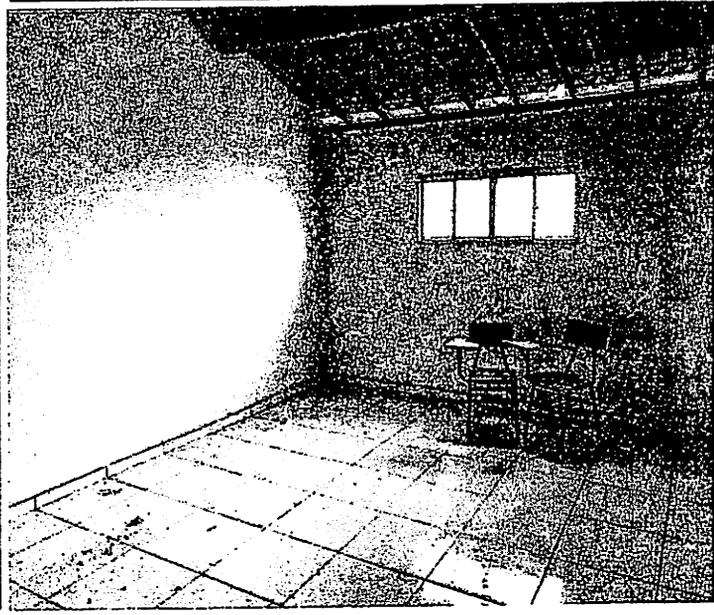
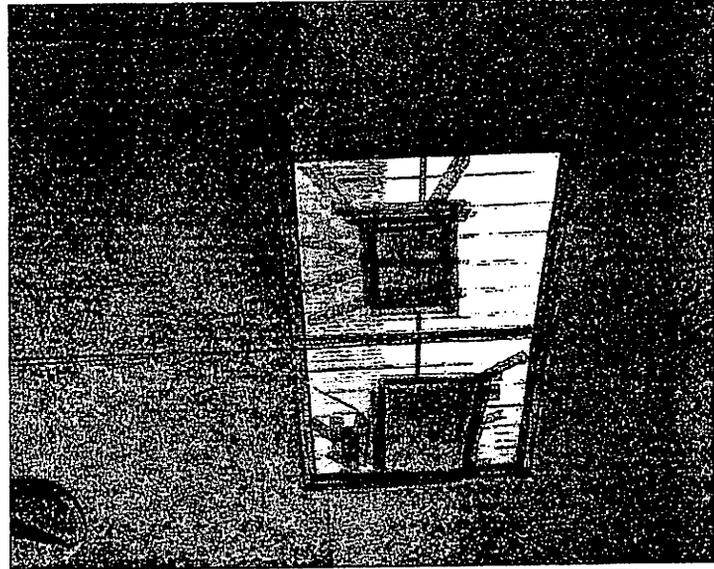


*Rafael Araújo*

RELATÓRIO FOTOGRÁFICO

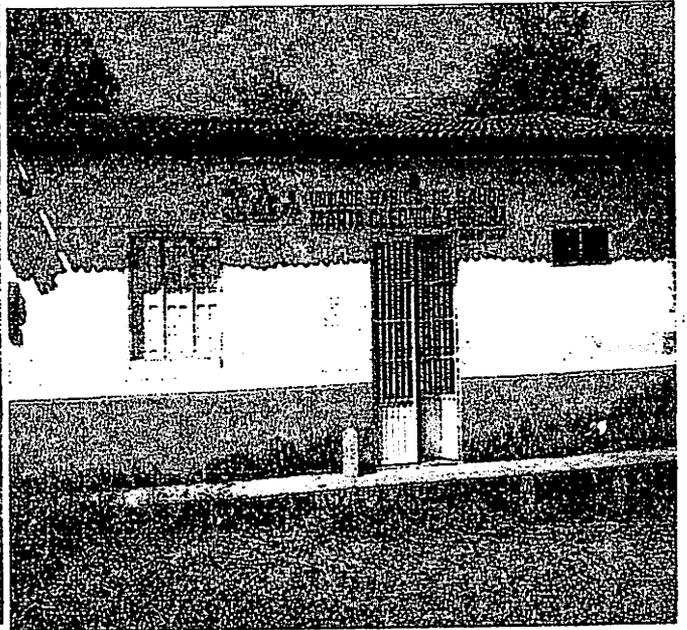
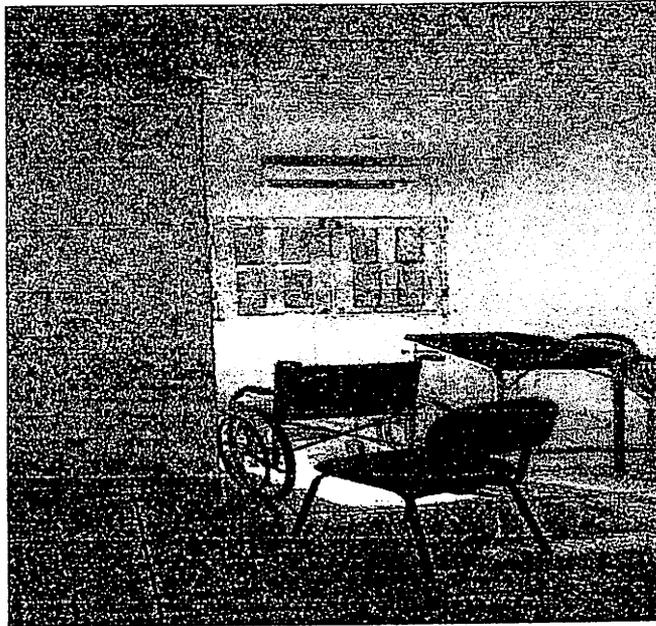
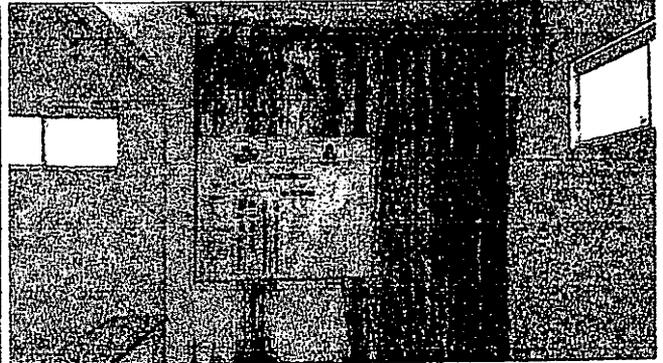
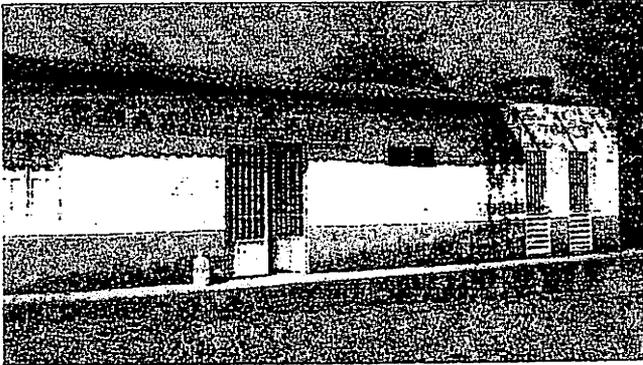


**RELATÓRIO FOTOGRÁFICO**

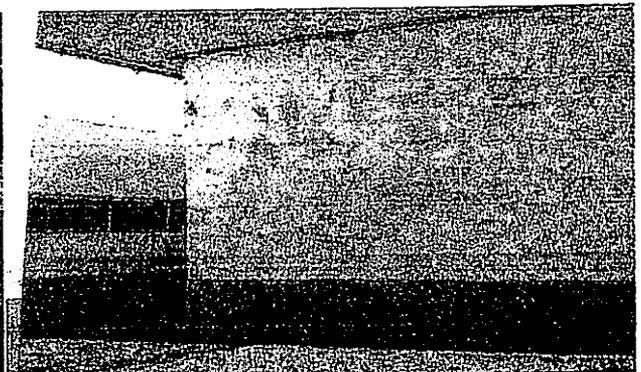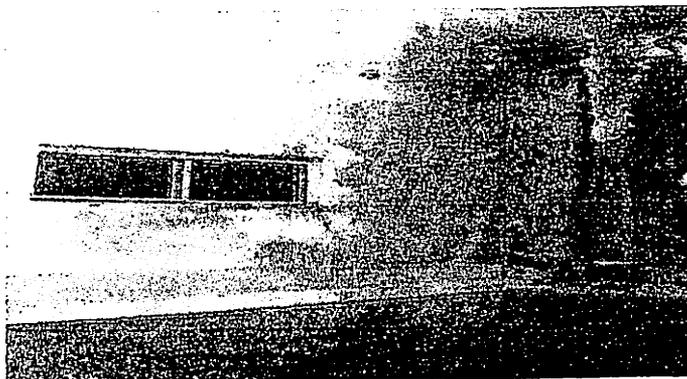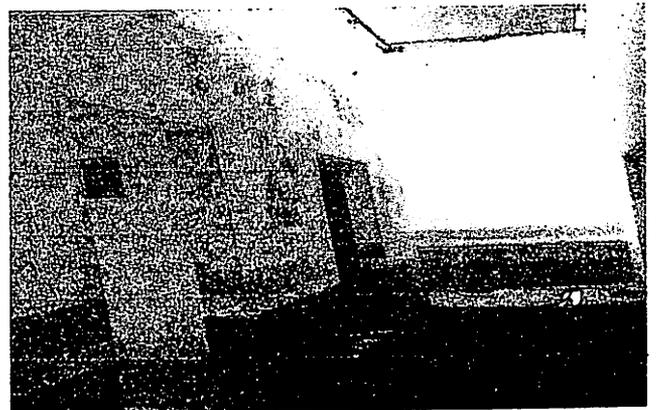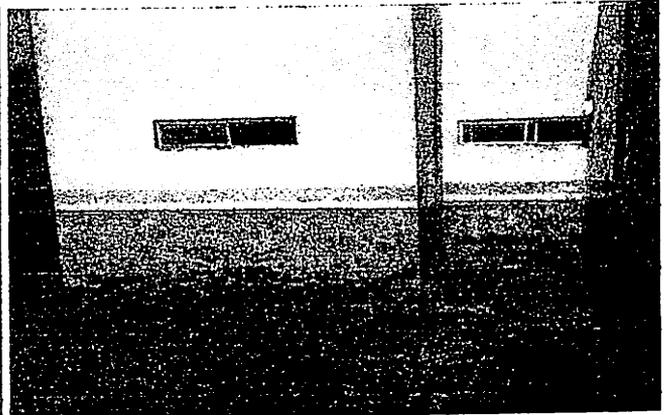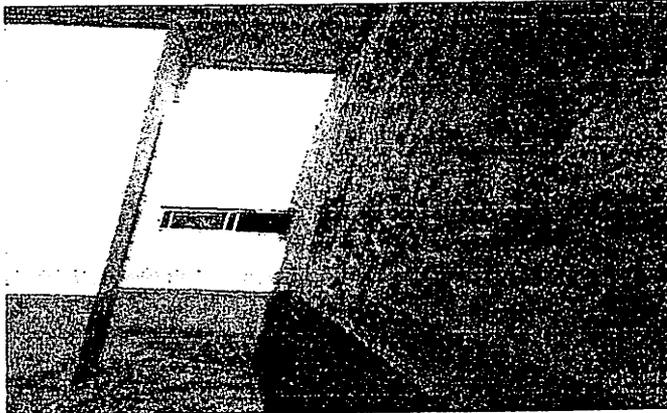







*Rafael*  
**Rafael Araújo Noleto**  
**Engenheiro Civil**  
**CREA 111571327-2**

**RELATÓRIO FOTOGRÁFICO**

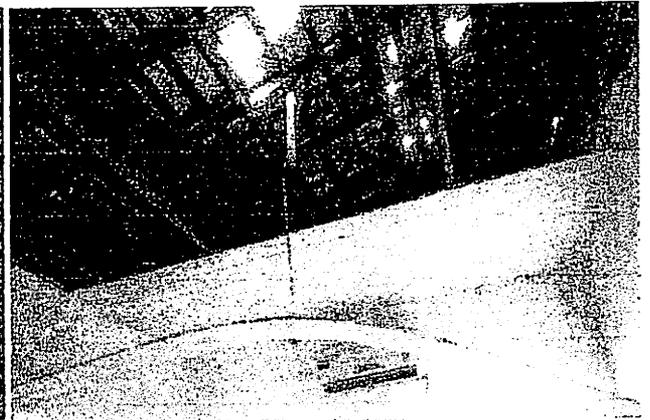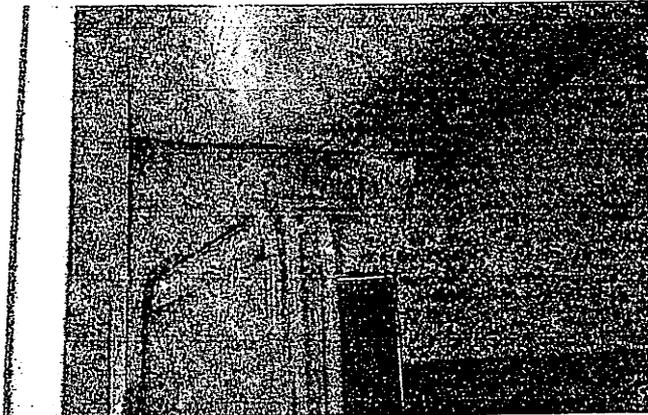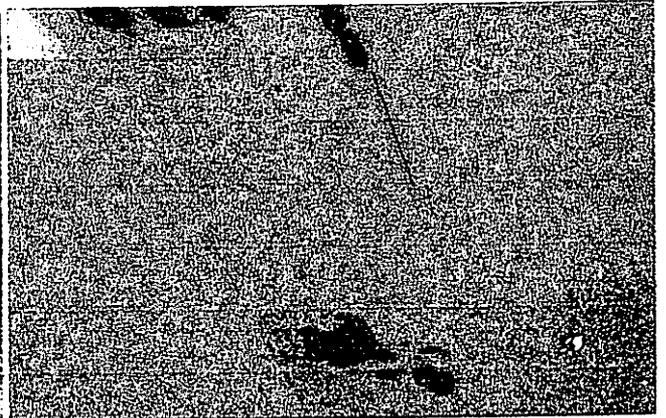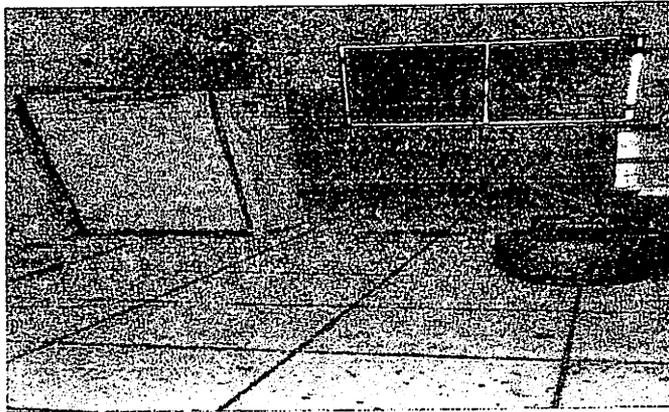

  
**Ral Araújo Noleto**  
**Engenheiro Civil**  
**CREA 111571327-2**






**RELATÓRIO FOTOGRÁFICO**

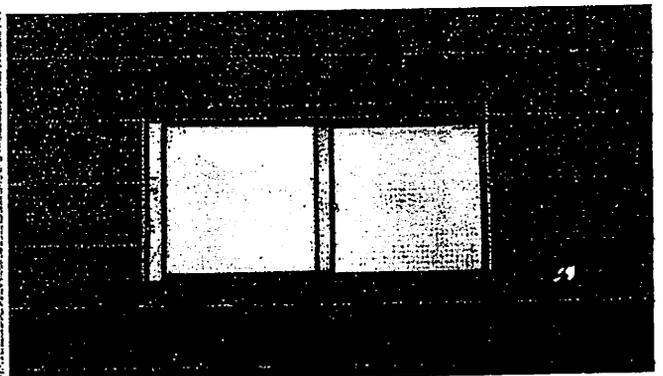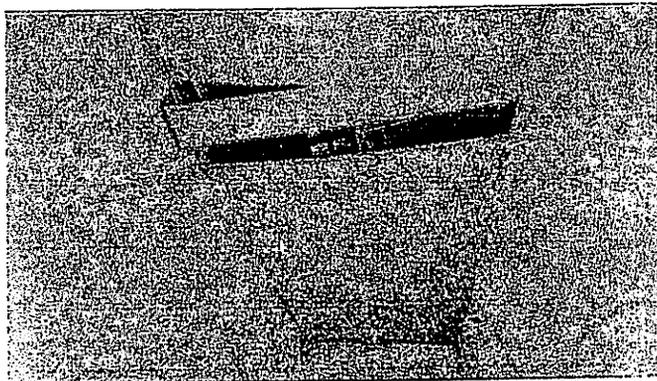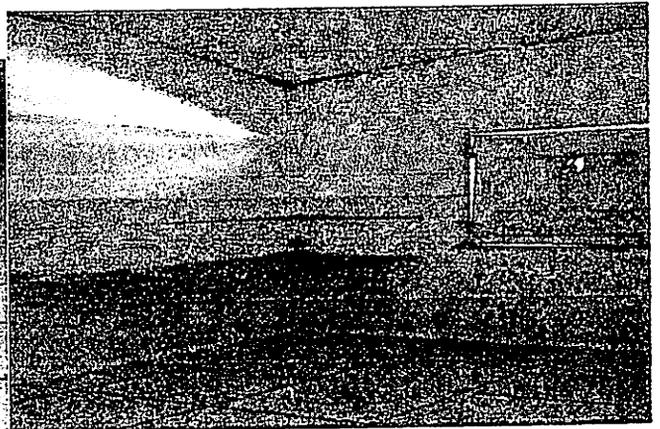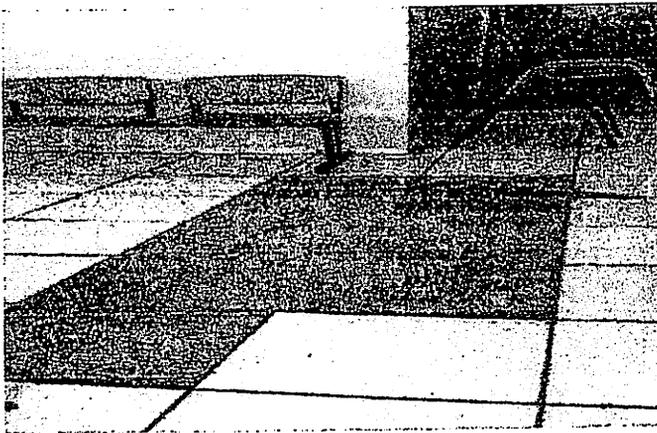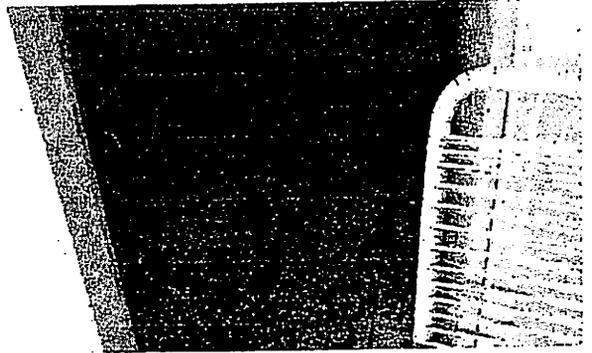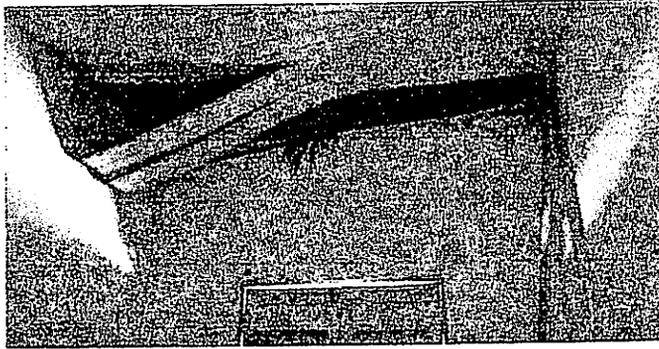

*Rafael Araújo Noleto*  
**Rafael Araújo Noleto**  
**Engenheiro Civil**  
**CREA 111571327-2**






A handwritten signature or mark, possibly a stylized 'R' or 'B', located at the bottom right of the page.

RELATÓRIO FOTOGRÁFICO

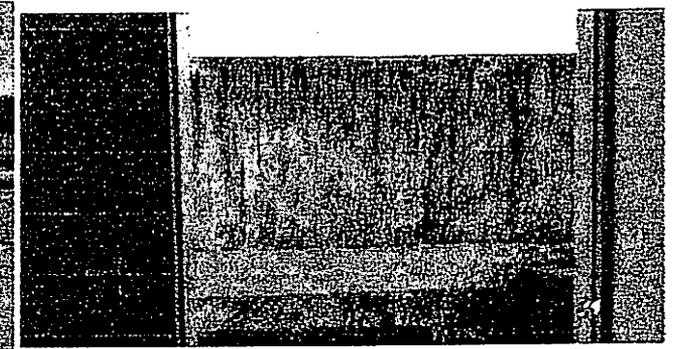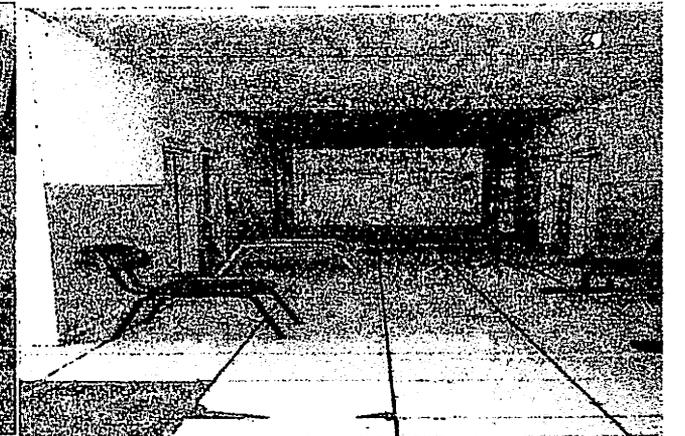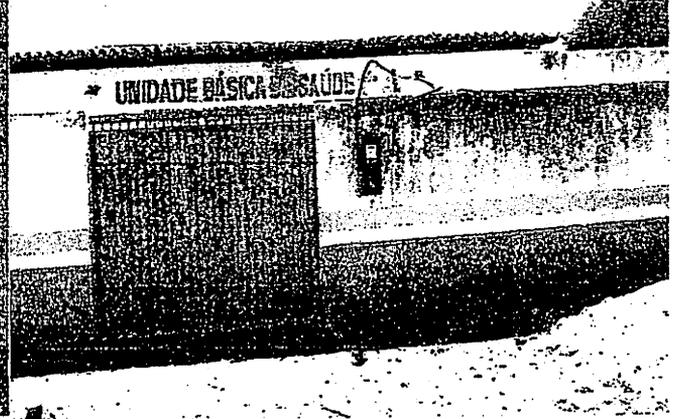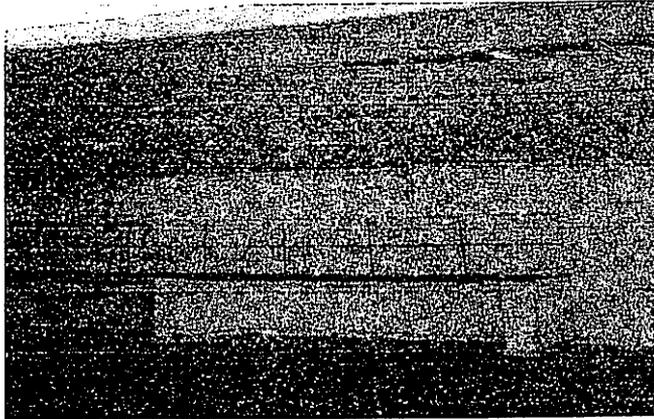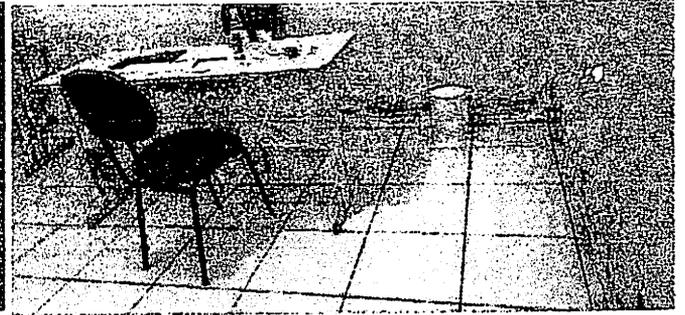

  
Raul Araújo Noieto  
Engenheiro Civil  
CREA 111571327-2 




**RELATÓRIO FOTOGRÁFICO**

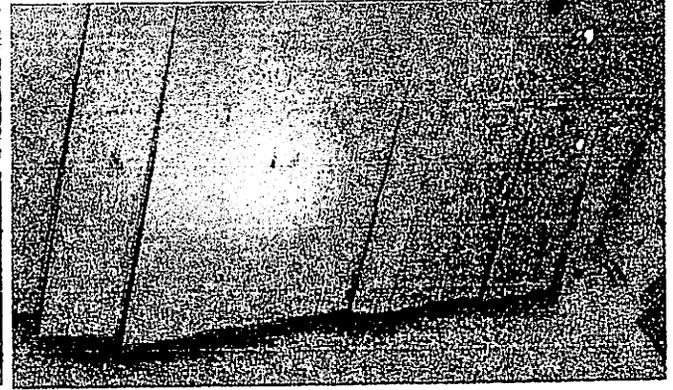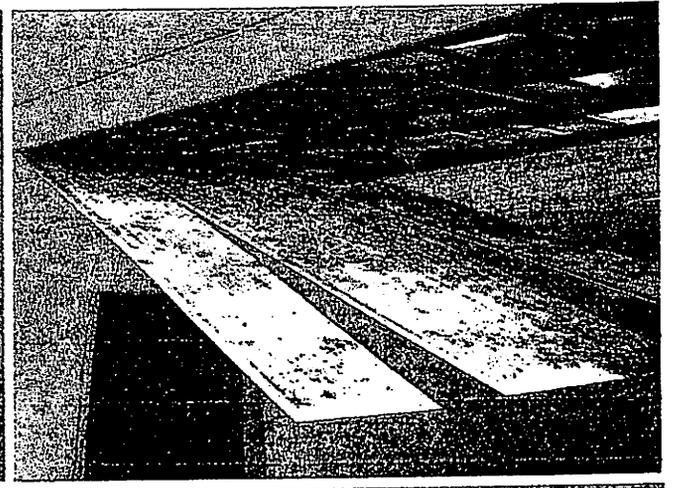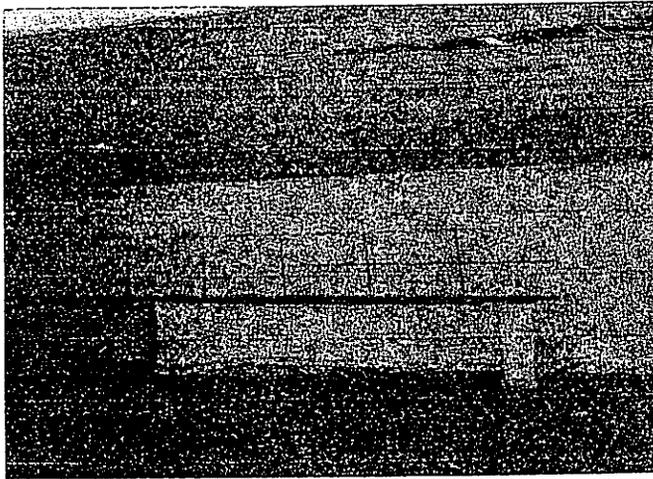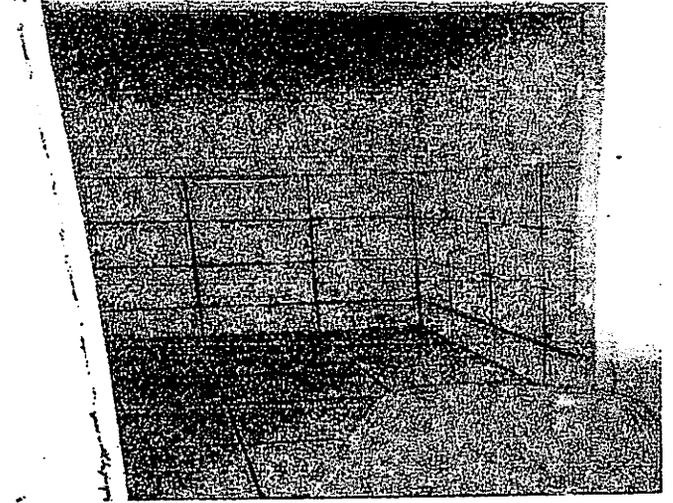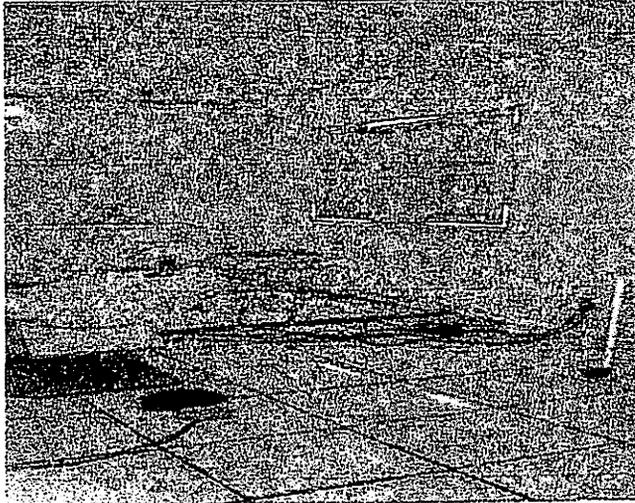

  
**Eng. Araújo Nolete**  
**Engenheiro Civil**  
**CREA 111571327-2**



**RELATÓRIO FOTOGRÁFICO**

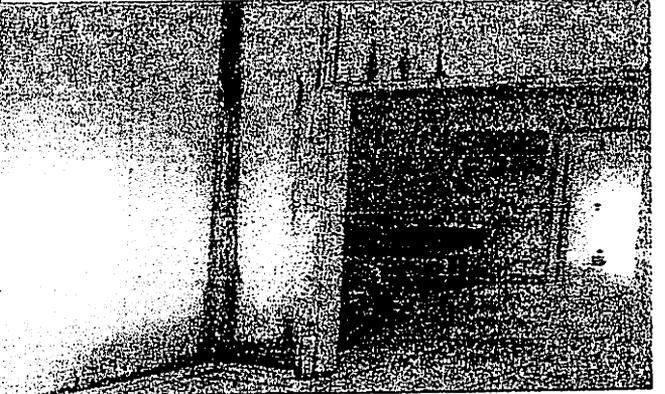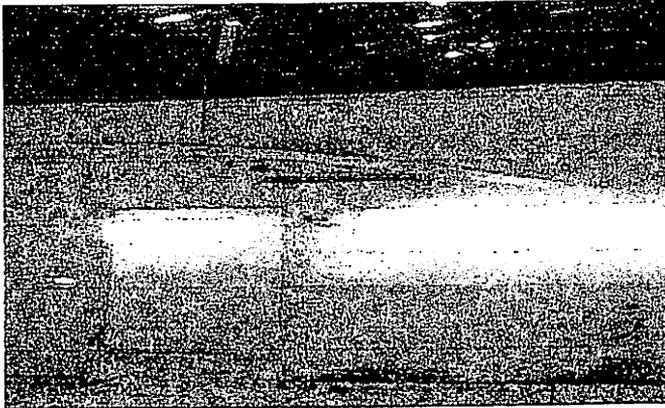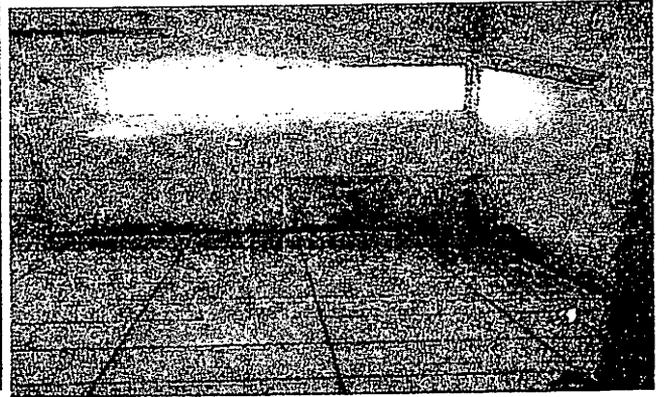


  
**Ral Araújo Noletto**  
**Engenheiro Civil**  
**CREA 111571327-2**



**LISTA DE PRÉDIOS**

<b>LOTE I - PRÉDIOS DA ADMINISTRAÇÃO</b>		<b>LOCALIZAÇÃO</b>
<b>ZONA URBANA</b>		
1	Prédio Sede da Secretaria Municipal de Educação de Passagem Franca - MA	Praca Presidente Médice
2	Abatedouro Municipal de Passagem Franca-MA	Bairro Aeroporto
3	Balneario Clube	R.Vespasiano Ramos
4	Parque de Vaquejada Hortelino Lopes da Cruz	R.Vespasiano Ramos
5	Estadio Municipal da Faveira	Avenida Zezinho Saraiva
6	Quadra de Esporte Velho da Luca	Rua do Sol, Mutirão
7	Quadra Poliesportiva Edivaldo Cazé	Rua da Cohab
8	Quadra Poliesportiva João Henrique Siqueria	Av. Almirante Borges
9	Centro de Fortalecimento de Vínculo	Travessa da Paz, Centro
10	Prédio Sede da Prefeitura Municipal de Passagem Franca - MA	Praca Presidente Médice
11	Prédio sede do Centro de Referência de Assistência Social - CRAS	Avenida Um Bairro Vitória
12	Centro de Convivência de Idosos Lourdes Feitosa	Rua Vicente Sousa

<b>LOTE II - PRÉDIOS DA EDUCAÇÃO</b>		<b>LOCALIZAÇÃO</b>
<b>ZONA URBANA</b>		
1	ESCOLA MUNICIPAL AFONSO COSTA	TAVESSA TANCLER LIMA BRITA
2	ESCOLA MUNICIAPAL ISABEL CRISTINA PEREIRA DA SILVA	RUA VICENTE SOUSA
3	ESCOLA MUNICIPAL GERMANO CARDOSO SILVA	BAIRRO SÃO JOAQUIM
4	JI TIA CLORIS	RUA VICENTE SOUSA
5	ESCOLA MUNICIPALIZADA PROF. HELOISA MARIA DE SOUSA ALMEIDA	RUA VESPANSIANO RAMOS
6	ESCOLA MUNICIPAL MARIA JOSÉ REIS	PRAÇA RIO BRANCO
7	JARDIM DE INFANCIA FAROL DA ALEGRIA	BAIRRO ALVORADA
<b>ZONA RURAL</b>		
8	EM DUQUE DE CAXIAS	POV. POÇO DOS MOREIRAS
9	EM LUIZA FERNANDES	POV. BOCA DA MATA
10	EM 19 DE NOVEMBRO	POV. NAZARÉ
11	EM JOÃO ZIDORIO PEREIRA DA COSTA	POV. BURITIZINHO DOS PEREIRAS
12	EM JOSÉ CALAZANS DE SÁ	POV. MANGABEIRA
13	EM MARANHENSE EDUCACIONAL	POV. JATOBA
14	EM RAIMUNDO DIOGO	POV. UNHA DO GATO
15	EM RAIMUNDO VERISSIMO	POV. JUÇARA
16	EM NSA SRA DAS GRAÇAS	POV. BURITIZINHO DO JOACY
17	EM NSA SRA DO PERPETUO SOCORRO	POV. BACABINHA
18	PRE-ESCOLAR COMUNITARIA SEBASTIÃO PEREIRA DA COSTA	POV. NAZARÉ
19	EM CORAÇÃO DE JESUS	POV. CAMPESTINO
20	EM SILVESTRE PERREIRA DIONOZIO	POV. LAGOINHA

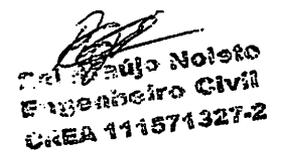  
 Paulo Nolito  
 Engenheiro Civil  
 CREA 111571327-2



Obra

REFORMAS E MANUTENÇÃO DOS PRÉDIOS DA ADMINISTRAÇÃO  
PÚBLICA DO MUNICÍPIO DE PASSAGEM FRANCA-MA

LISTA DE PRÉDIOS

LOTE III - PRÉDIOS DA SAÚDE		LOCALIZAÇÃO
1	UNIDADE BÁSICA DE SAÚDE CENTRO	RUA DA PALMEIRA
2	UNIDADE BÁSICA DE SAÚDE MUTIRÃO	AVENIDA SANTOS DUMONT
3	UNIDADE BÁSICA DE SAÚDE COHAB	RUA SÃO FRANCISCO
4	UNIDADE BÁSICA DE SAÚDE AEROPORTO	AVENIDA DR. WILSON MAGALHÃES
5	UNIDADE BÁSICA DE SAÚDE FAVEIRA	AVENIDA ZEZINHO SARAIVA
6	UNIDADE BÁSICA DE SAÚDE NAZARÉ	POV. NAZARÉ
7	UNIDADE BÁSICA DE SAÚDE GATO	POV. GATO
8	UNIDADE BÁSICA DE SAÚDE ALTA LEITE	POV. ALTA LEITE
9	UNIDADE BÁSICA DE SAÚDE BACABINHA	POV. BACABINHA
10	POSTO DE SAÚDE DA MAGABEIRA	POV. MANGABEIRA
11	Academia de Saúde do Bairro Alvorada	Bairro Alvorada
12	Academia de Saúde do Bairro Aeroporto	Bairro Aeroporto
13	Prédio do Centro de Atenção Psicossocial (CAPS III)	Rua inhumas

  
Rafael Araújo Noloto  
Engenheiro Civil  
CREA 111574327-2





Obra

REFORMAS E MANUTENÇÃO DOS PRÉDIOS  
DA ADMINISTRAÇÃO PÚBLICA DO MUNICÍPIO  
DE PASSAGEM FRANCA-MA

Bancos

SINAPI - 02/2021 -  
Maranhão  
ORSE - 01/2021 - Sergipe  
SEINFRA - 027 - Ceará

B.D.I. Encargos Sociais

Desonerado: 25,0%  
Horista: 86,61%  
Mensalista: 49,67%

Planilha Orçamentária Geral

LOTE	Descrição	Total	Peso (%)
1	LOTE I - PRÉDIOS DA ADMINISTRAÇÃO	1.070.966,59	20,00 %
2	LOTE II - PRÉDIOS DA EDUCAÇÃO	2.409.674,82	45,00 %
3	LOTE III - PRÉDIOS DA SAÚDE	1.874.191,53	35,00 %
Total sem BDI		4.283.866,35	
Total do BDI		1.070.966,59	
Total Geral		5.354.832,94	

  
Ral Araujo Neto  
Engenheiro Civil  
CREA 111574327-2

**PLANILHA LOTE I - PRÉDIOS DA ADMINISTRAÇÃO**

Item	Código	Banco	Descrição	Und	Quant.	Valor Unit	Valor Unit com BDI	Total	Peso (%)
1			<b>DEMOLIÇÕES E RETIRADAS</b>					<b>49.779,50</b>	<b>4,65 %</b>
1.1	74220/001	SINAPI	TAPUME DE CHAPA DE MADEIRA COMPENSADA, E= 6MM, COM PINTURA A CAL E REAPROVEITAMENTO DE 2X	m²	120,00	51,02	63,77	7.652,40	
1.2	72178	SINAPI	RETIRADA DE DIVISÓRIAS EM CHAPAS DE MADEIRA, COM MONTANTES METÁLICOS	m²	120,00	17,82	22,02	2.642,40	
1.3	72221	SINAPI	RETIRADA DE PLACAS DIVISÓRIAS DE GRANILITE	m²	120,00	12,16	15,20	1.824,00	
1.4	85334	SINAPI	RETIRADA DE ESQUADRIAS METÁLICAS	m²	120,00	12,16	15,20	1.824,00	
1.5	72226	SINAPI	RETIRADA DE ESTRUTURA DE MADEIRA PONTALETEADA PARA TELHAS CERÂMICAS OU DE VIDRO	m²	300,00	8,04	10,05	3.015,00	
1.6	72238	SINAPI	RETIRADA DE FORRO EM REGUAS DE PVC, INCLUSIVE RETIRADA DE PERFIS	m²	300,00	5,36	6,70	2.010,00	
1.7	85333	SINAPI	RETIRADA DE APARELHOS SANITÁRIOS	UN	30,00	13,98	17,47	524,10	
1.8	73899/002	SINAPI	DEMOLICAO DE ALVENARIA DE TIJOLOS FURADOS S/REAPROVEITAMENTO	m²	30,00	68,94	86,17	2.585,10	
1.9	73899/001	SINAPI	DEMOLICAO DE ALVENARIA DE TIJOLOS MACICOS S/REAPROVEITAMENTO	m²	30,00	55,15	68,93	2.067,90	
1.10	73616	SINAPI	DEMOLICAO DE CONCRETO SIMPLES	m²	12,00	179,24	224,05	2.688,60	
1.11	85372	SINAPI	DEMOLICAO DE FORRO DE GESSO	m²	400,00	1,82	2,27	908,00	
	73801/001	SINAPI	DEMOLICAO DE PISO DE ALTA RESISTENCIA	m²	160,00	18,24	22,80	3.648,00	
1.12	72224	SINAPI	DEMOLICAO DE TELHAS CERÂMICAS OU DE VIDRO	m²	600,00	7,29	9,11	5.466,00	
1.14	85408	SINAPI	REMOCAO DE AZULEJO E SUBSTRATO DE ADERENCIA EM ARGAMASSA	m²	300,00	34,47	43,08	12.924,00	
								<b>4.532,80</b>	<b>0,42 %</b>
2			<b>MOVIMENTO DE TERRA</b>						
2.1	93358	SINAPI	ESCAVAÇÃO MANUAL DE VALA COM PROFUNDIDADE MENOR OU IGUAL A 1,30 M. AF 03/2016	m³	40,00	48,10	60,12	2.404,80	
2.2	55835	SINAPI	REATERRO INTERNO (EDIFICACOES) COMPACTADO MANUALMENTE	m³	40,00	42,56	53,20	2.128,00	
								<b>45.685,88</b>	<b>4,27 %</b>
3			<b>FUNDAÇÕES E ESTRUTURAS</b>						
3.1	94107	SINAPI	LASTRO COM PREPARO DE FUNDO, LARGURA MAIOR OU IGUAL A 1,5 M, COM CAMADA DE BRITA, LANÇAMENTO MANUAL, EM LOCAL COM NÍVEL BAIXO DE INTERFERÊNCIA. AF 06/2016	m²	16,00	161,99	202,48	3.239,68	
3.2	5970	ORSE	Caixa de Drenagem Tipo I - Dimensões 0,80x0,80x1,00m	un	16,00	936,79	1.170,96	18.735,68	
3.3	94971	SINAPI	CONCRETO FCK = 25MPA, TRAÇO 1:2,3:2,7 (CIMENTO/ AREIA MÉDIA/ BRITA 1) - PREPARO MECÂNICO COM BETONEIRA 600 L. AF 07/2016	m³	12,00	376,87	471,08	5.652,96	
3.4	92873	SINAPI	LANÇAMENTO COM USO DE BALDES, ADENSAMENTO E ACABAMENTO DE CONCRETO EM ESTRUTURAS. AF 12/2015	m²	12,00	128,59	160,73	1.928,76	
3.5	74202/002	SINAPI	LAJE PRE-MOLDADA P/PISO, SOBRECARGA 200KG/M2, VAOS ATE 3,50M/E=8CM, C/LAJOTAS E CAP.C/CONC FCK=20MPA, 4CM, INTER-EIXO 38CM, C/ESCORAMENTO (REAPR.3X) E FERRAGEM NEGATIVA	m²	80,00	84,19	105,23	8.418,40	
3.6	74202/001	SINAPI	LAJE PRE-MOLDADA P/FORRO, SOBRECARGA 100KG/M2, VAOS ATE 3,50M/E=8CM, C/LAJOTAS E CAP.C/CONC FCK=20MPA, 3CM, INTER-EIXO 38CM, C/ESCORAMENTO (REAPR.3X) E FERRAGEM NEGATIVA	m²	80,00	77,11	96,38	7.710,40	
								<b>68.740,00</b>	<b>6,42 %</b>
4			<b>ALVENARIAS E PAINÉIS</b>						
4.1	89168	SINAPI	(COMPOSIÇÃO REPRESENTATIVA) DO SERVIÇO DE ALVENARIA DE VEDAÇÃO DE BLOCOS VAZADOS DE CERÂMICA DE 9X19X19CM (ESPESSURA 9CM), PARA EDIFICAÇÃO HABITACIONAL UNIFAMILIAR (CASA) E EDIFICAÇÃO PÚBLICA PADRÃO. AF 11/2014	m²	80,00	59,51	74,38	5.950,40	
4.3	191	ORSE	Divisória em granito cinza andorinha polido, e=2cm, inclusive montagem com ferragens - Rev 02	m²	16,00	402,28	502,85	8.045,60	
4.4	C4488	SEINFRA	DIVISÓRIA PAINEL CELULAR, MONTANTE/RODAPÉ SIMPLES, PERFIL EM ALUMÍNIO - FORNECIMENTO E MONTAGEM	m²	240,00	85,68	107,10	25.704,00	
4.5	C4496	SEINFRA	DIVISÓRIA DE GESSO ACARTONADO e=70mm, S/ REVESTIMENTO - FORNECIMENTO E MONTAGEM	m²	240,00	96,80	121,00	29.040,00	
								<b>95.725,60</b>	<b>8,94 %</b>
5			<b>COBERTURAS</b>						
5.1	92565	SINAPI	FABRICAÇÃO E INSTALAÇÃO DE ESTRUTURA PONTALETADA DE MADEIRA NÃO APARELHADA PARA TELHADOS COM ATÉ 2 ÁGUAS E PARA TELHA CERÂMICA OU DE CONCRETO, INCLUSO TRANSPORTE VERTICAL. AF 12/2015	m²	160,00	28,73	35,91	5.745,60	
5.2	92566	SINAPI	FABRICAÇÃO E INSTALAÇÃO DE ESTRUTURA PONTALETADA DE MADEIRA NÃO APARELHADA PARA TELHADOS COM ATÉ 2 ÁGUAS E PARA TELHA ONDULADA DE FIBROCIMENTO, METÁLICA, PLÁSTICA OU TERMOACÚSTICA, INCLUSO TRANSPORTE VERTICAL. AF 12/2015	m²	160,00	18,59	23,23	3.716,60	
5.3	94201	SINAPI	TELHAMENTO COM TELHA CERÂMICA CAPA-CANAL, TIPO COLONIAL, COM ATÉ 2 ÁGUAS, INCLUSO TRANSPORTE VERTICAL. AF 07/2019	m²	440,00	32,55	40,68	17.899,20	
5.4	94210	SINAPI	TELHAMENTO COM TELHA ONDULADA DE FIBROCIMENTO E = 6 MM, COM RECOBRIMENTO LATERAL DE 1 1/4 DE ONDA PARA TELHADO COM INCLINAÇÃO MÁXIMA DE 10°, COM ATÉ 2 ÁGUAS, INCLUSO ICAMENTO. AF 07/2019	m²	440,00	50,45	63,08	27.746,40	

**PLANILHA LOTE I - PRÉDIOS DA ADMINISTRAÇÃO**

Item	Código	Banco	Descrição	Und	Quant.	Valor Unit	Valor Unit com BDI	Total	Peso (%)
5.5	94221	SINAPI	CUMEEIRA PARA TELHA CERÂMICA EMBOÇADA COM ARGAMASSA TRAÇO 1:2:9 (CIMENTO, CAL E AREIA) PARA TELHADOS COM ATÉ 2 ÁGUAS, INCLUSO TRANSPORTE VERTICAL. AF_07/2019	M	80,00	18,89	21,11	1.688,80	
5.6	94223	SINAPI	CUMEEIRA PARA TELHA DE FIBROCIMENTO ONDULADA E = 6 MM, INCLUSO ACESSÓRIOS DE FIXAÇÃO E IÇAMENTO. AF_07/2019	M	80,00	60,11	75,13	6.010,40	
5.7	94230	SINAPI	CALHA DE BEIRAL, SEMICIRCULAR DE PVC, DIAMETRO 125 MM, INCLUINDO CABECEIRAS, EMENDAS, BOCAIS, SUPORTES E VEDAÇÕES, EXCLUINDO CONDUTORES, INCLUSO TRANSPORTE VERTICAL. AF_06/2016	M	80,00	68,30	85,37	6.829,60	
5.8	94228	SINAPI	CALHA EM CHAPA DE AÇO GALVANIZADO NÚMERO 24, DESENVOLVIMENTO DE 50 CM, INCLUSO TRANSPORTE VERTICAL. AF_07/2019	M	80,00	63,77	79,71	6.376,80	
5.9	94231	SINAPI	RUFO EM CHAPA DE AÇO GALVANIZADO NÚMERO 24, CORTE DE 25 CM, INCLUSO TRANSPORTE VERTICAL. AF_07/2019	M	400,00	39,43	49,28	19.712,00	
			<b>ESQUADRIAS E FERRAGENS</b>					<b>144.795,98</b>	<b>13,52%</b>
6	91330	SINAPI	KIT DE PORTA DE MADEIRA FRISADA, SEMI-OCA (LEVE OU MÉDIA), PADRÃO MÉDIO, 70X210CM, ESPESSURA DE 3CM, ITENS INCLUSOS: DOBRADIÇAS, MONTAGEM E INSTALAÇÃO DO BATENTE, SEM FECHADURA - FORNECIMENTO E INSTALAÇÃO. AF_12/2019	UN	8,00	647,92	809,90	6.479,20	
6.2	91332	SINAPI	KIT DE PORTA DE MADEIRA FRISADA, SEMI-OCA (LEVE OU MÉDIA), PADRÃO MÉDIO, 80X210CM, ESPESSURA DE 3,5CM, ITENS INCLUSOS: DOBRADIÇAS, MONTAGEM E INSTALAÇÃO DO BATENTE, SEM FECHADURA - FORNECIMENTO E INSTALAÇÃO. AF_12/2019	UN	8,00	678,23	847,78	6.782,24	
6.3	90841	SINAPI	KIT DE PORTA DE MADEIRA PARA PINTURA, SEMI-OCA (LEVE OU MÉDIA), PADRÃO MÉDIO, 60X210CM, ESPESSURA DE 3,5CM, ITENS INCLUSOS: DOBRADIÇAS, MONTAGEM E INSTALAÇÃO DO BATENTE, FECHADURA COM EXECUÇÃO DO FURO - FORNECIMENTO E INSTALAÇÃO. AF_12/2019	UN	16,00	709,09	886,36	14.181,76	
6.4	90842	SINAPI	KIT DE PORTA DE MADEIRA PARA PINTURA, SEMI-OCA (LEVE OU MÉDIA), PADRÃO MÉDIO, 70X210CM, ESPESSURA DE 3,5CM, ITENS INCLUSOS: DOBRADIÇAS, MONTAGEM E INSTALAÇÃO DO BATENTE, FECHADURA COM EXECUÇÃO DO FURO - FORNECIMENTO E INSTALAÇÃO. AF_12/2019	UN	24,00	714,87	893,58	21.445,92	
6.5	90843	SINAPI	KIT DE PORTA DE MADEIRA PARA PINTURA, SEMI-OCA (LEVE OU MÉDIA), PADRÃO MÉDIO, 80X210CM, ESPESSURA DE 3,5CM, ITENS INCLUSOS: DOBRADIÇAS, MONTAGEM E INSTALAÇÃO DO BATENTE, FECHADURA COM EXECUÇÃO DO FURO - FORNECIMENTO E INSTALAÇÃO. AF_12/2019	UN	24,00	747,93	934,91	22.437,84	
6.6	90850	SINAPI	KIT DE PORTA DE MADEIRA PARA PINTURA, SEMI-OCA (LEVE OU MÉDIA), PADRÃO MÉDIO, 90X210CM, ESPESSURA DE 3,5CM, ITENS INCLUSOS: DOBRADIÇAS, MONTAGEM E INSTALAÇÃO DO BATENTE, SEM FECHADURA - FORNECIMENTO E INSTALAÇÃO. AF_12/2019	UN	8,00	701,12	876,40	7.011,20	
6.7	94582	SINAPI	JANELA DE ALUMÍNIO DE CORRER, 2 FOLHAS, FIXAÇÃO COM ARGAMASSA, COM VIDROS. PADRONIZADA. AF_07/2016	m²	40,00	188,71	233,38	9.335,20	
6.8	94559	SINAPI	JANELA DE AÇO TIPO BASCULANTE PARA VIDROS, COM BATENTE, FERRAGENS E PINTURA ANTICORROSIVA. EXCLUSIVE VIDROS, ACABAMENTO, ALIZAR E CONTRAMARCO. FORNECIMENTO E INSTALAÇÃO. AF_12/2019	m²	8,00	526,89	658,36	5.266,88	
6.9	74072/003	SINAPI	CORRIMÃO EM TUBO AÇO GALVANIZADO 1 1/4" COM BRACADEIRA	M	16,00	91,88	114,85	1.837,60	
6.10	80830	SINAPI	FECHADURA DE EMBUTIR COM CILINDRO, EXTERNA, COMPLETA, ACABAMENTO PADRÃO MÉDIO, INCLUSO EXECUÇÃO DE FURO - FORNECIMENTO E INSTALAÇÃO. AF_12/2019	UN	16,00	112,00	140,00	2.240,00	
6.11	91306	SINAPI	FECHADURA DE EMBUTIR PARA PORTAS INTERNAS, COMPLETA, ACABAMENTO PADRÃO MÉDIO, COM EXECUÇÃO DE FURO - FORNECIMENTO E INSTALAÇÃO. AF_12/2019	UN	80,00	98,56	123,20	9.856,00	
6.12	74047/002	SINAPI	DOBRADICA EM AÇO/FERRO, 3" X 21/2", E=1,9 A 2 MM, SEM ANEL, CROMADO OU ZINCADO, TAMPA BOLA, COM PARAFUSOS	UN	160,00	17,77	22,21	3.553,60	
6.13	73736/001	SINAPI	DOBRADICA TIPO VAI E VEM EM LATAO POLIDO 3"	UN	16,00	58,20	72,75	1.164,00	
6.14	74084/001	SINAPI	PORTA CADEADO ZINCADO OXIDADO PRETO COM CADEADO DE AÇO INOX. LARGURA DE *50* MM	UN	80,00	151,87	189,58	15.166,40	
6.15	72120	SINAPI	VIDRO TEMPERADO INCOLOR, ESPESSURA 10MM, FORNECIMENTO E INSTALACAO, INCLUSIVE MASSA PARA VEDACAO	m²	16,00	322,63	403,28	6.452,48	
6.16	84886	SINAPI	MOLA HIDRAULICA DE PISO PARA PORTA DE VIDRO TEMPERADO	UN	4,00	586,33	732,91	2.931,64	
6.17	72117	SINAPI	VIDRO LISO COMUM TRANSPARENTE, ESPESSURA 4MM	m²	40,00	173,08	216,35	8.654,00	
7			<b>INSTALAÇÕES ELÉTRICAS</b>					<b>131.885,92</b>	<b>12,31</b>



**PLANILHA LOTE I - PRÉDIOS DA ADMINISTRAÇÃO**

Item	Código	Banco	Descrição	Und	Quant.	Valor Unit	Valor Unit com BDI	Total	Peso (%)
7.1	91872	SINAPI	ELETRODUTO RÍGIDO ROSCÁVEL, PVC, DN 32 MM (1"), PARA CIRCUITOS TERMINAIS, INSTALADO EM PAREDE - FORNECIMENTO E INSTALAÇÃO. AF 12/2015	M	400,00	10,17	12,71	5.084,00	
7.2	95727	SINAPI	ELETRODUTO RÍGIDO SOLDÁVEL, PVC, DN 25 MM (3/4), APARENTE, INSTALADO EM TETO - FORNECIMENTO E INSTALAÇÃO. AF 11/2018 P	M	400,00	4,90	6,12	2.448,00	
7.3	91873	SINAPI	ELETRODUTO RÍGIDO ROSCÁVEL, PVC, DN 40 MM (1 1/4"), PARA CIRCUITOS TERMINAIS, INSTALADO EM PAREDE - FORNECIMENTO E INSTALAÇÃO. AF 12/2015	M	80,00	12,49	15,61	1.248,80	
7.4	91854	SINAPI	ELETRODUTO FLEXÍVEL CORRUGADO, PVC, DN 25 MM (3/4"), PARA CIRCUITOS TERMINAIS, INSTALADO EM PAREDE - FORNECIMENTO E INSTALAÇÃO. AF 12/2015	M	400,00	5,67	7,08	2.832,00	
7.5	91856	SINAPI	ELETRODUTO FLEXÍVEL CORRUGADO, PVC, DN 32 MM (1"), PARA CIRCUITOS TERMINAIS, INSTALADO EM PAREDE - FORNECIMENTO E INSTALAÇÃO. AF 12/2015	M	400,00	7,36	9,20	3.680,00	
7.6	91925	SINAPI	CABO DE COBRE FLEXÍVEL ISOLADO, 1,5 MM², ANTI-CHAMA 0,6/1,0 KV, PARA CIRCUITOS TERMINAIS - FORNECIMENTO E INSTALAÇÃO. AF 12/2015	M	1600,00	2,97	3,71	5.936,00	
7.7	91927	SINAPI	CABO DE COBRE FLEXÍVEL ISOLADO, 2,5 MM², ANTI-CHAMA 0,6/1,0 KV, PARA CIRCUITOS TERMINAIS - FORNECIMENTO E INSTALAÇÃO. AF 12/2015	M	1600,00	4,03	5,03	8.048,00	
7.8	91929	SINAPI	CABO DE COBRE FLEXÍVEL ISOLADO, 4 MM², ANTI-CHAMA 0,6/1,0 KV, PARA CIRCUITOS TERMINAIS - FORNECIMENTO E INSTALAÇÃO. AF 12/2015	M	800,00	5,68	7,10	5.680,00	
7.9	91931	SINAPI	CABO DE COBRE FLEXÍVEL ISOLADO, 6 MM², ANTI-CHAMA 0,6/1,0 KV, PARA CIRCUITOS TERMINAIS - FORNECIMENTO E INSTALAÇÃO. AF 12/2015	M	400,00	7,88	9,60	3.840,00	
7.10	91933	SINAPI	CABO DE COBRE FLEXÍVEL ISOLADO, 10 MM², ANTI-CHAMA 0,6/1,0 KV, PARA CIRCUITOS TERMINAIS - FORNECIMENTO E INSTALAÇÃO. AF 12/2015	M	160,00	12,11	15,13	2.420,80	
7.11	91935	SINAPI	CABO DE COBRE FLEXÍVEL ISOLADO, 16 MM², ANTI-CHAMA 0,6/1,0 KV, PARA CIRCUITOS TERMINAIS - FORNECIMENTO E INSTALAÇÃO. AF 12/2015	M	160,00	18,49	23,11	3.697,60	
7.12	92984	SINAPI	CABO DE COBRE FLEXÍVEL ISOLADO, 25 MM², ANTI-CHAMA 0,6/1,0 KV, PARA DISTRIBUIÇÃO - FORNECIMENTO E INSTALAÇÃO. AF 12/2015	M	80,00	21,56	26,95	2.156,00	
7.13	83447	SINAPI	CAIXA DE PASSAGEM 40X40X50 FUNDO BRITA COM TAMPA	UN	16,00	161,47	201,83	3.229,28	
7.14	83449	SINAPI	CAIXA DE PASSAGEM 60X60X70 FUNDO BRITA COM TAMPA	UN	16,00	345,63	432,03	6.912,48	
7.15	74130/001	SINAPI	DISJUNTOR TERMOMAGNETICO MONOPOLAR PADRAO NEMA (AMERICANO) 10 A 30A 240V, FORNECIMENTO E INSTALACAO	UN	40,00	12,17	15,21	608,40	
7.16	74130/002	SINAPI	DISJUNTOR TERMOMAGNETICO MONOPOLAR PADRAO NEMA (AMERICANO) 35 A 50A 240V, FORNECIMENTO E INSTALACAO	UN	8,00	19,02	23,77	190,16	
7.17	74130/003	SINAPI	DISJUNTOR TERMOMAGNETICO BIPOLAR PADRAO NEMA (AMERICANO) 10 A 50A 240V, FORNECIMENTO E INSTALACAO	UN	8,00	56,92	71,15	569,20	
7.18	74130/004	SINAPI	DISJUNTOR TERMOMAGNETICO TRIPOLAR PADRAO NEMA (AMERICANO) 10 A 50A 240V, FORNECIMENTO E INSTALACAO	UN	40,00	79,44	99,30	3.972,00	
7.19	74130/005	SINAPI	DISJUNTOR TERMOMAGNETICO TRIPOLAR PADRAO NEMA (AMERICANO) 60 A 100A 240V, FORNECIMENTO E INSTALACAO	UN	8,00	107,22	134,02	1.072,16	
7.20	74130/006	SINAPI	DISJUNTOR TERMOMAGNETICO TRIPOLAR PADRAO NEMA (AMERICANO) 125 A 150A 240V, FORNECIMENTO E INSTALACAO	UN	8,00	310,83	388,53	3.108,24	
7.21	91967	SINAPI	INTERRUPTOR SIMPLES (3 MÓDULOS), 10A/250V, INCLUINDO SUPORTE E PLACA - FORNECIMENTO E INSTALAÇÃO. AF 12/2015	UN	40,00	39,77	49,71	1.988,40	
7.22	83463	SINAPI	QUADRO DE DISTRIBUICAO DE ENERGIA EM CHAPA DE ACO GALVANIZADO, PARA 12 DISJUNTORES TERMOMAGNETICOS MONOPOLARES, COM BARRAMENTO TRIFASICO E NEUTRO - FORNECIMENTO E INSTALAÇÃO	UN	12,00	353,91	442,38	5.308,56	
7.23	91953	SINAPI	INTERRUPTOR SIMPLES (1 MÓDULO), 10A/250V, INCLUINDO SUPORTE E PLACA - FORNECIMENTO E INSTALAÇÃO. AF 12/2015	UN	80,00	18,32	22,90	1.832,00	
7.24	91959	SINAPI	INTERRUPTOR SIMPLES (2 MÓDULOS), 10A/250V, INCLUINDO SUPORTE E PLACA - FORNECIMENTO E INSTALAÇÃO. AF 12/2015	UN	80,00	29,05	36,31	2.904,80	
7.25	91955	SINAPI	INTERRUPTOR PARALELO (1 MÓDULO), 10A/250V, INCLUINDO SUPORTE E PLACA - FORNECIMENTO E INSTALAÇÃO. AF 12/2015	UN	40,00	22,52	28,15	1.128,00	
7.26	92000	SINAPI	TOMADA BAIXA DE EMBUTIR (1 MÓDULO), 2P+T 10 A, INCLUINDO SUPORTE E PLACA - FORNECIMENTO E INSTALAÇÃO. AF 12/2015	UN	80,00	19,44	24,30	1.944,00	
7.27	72337	SINAPI	TOMADA PARA TELEFONE DE 4 POLOS PADRAO TELEBRAS - FORNECIMENTO E INSTALACAO	UN	16,00	21,50	26,87	429,92	
7.28	83403	SINAPI	INTERRUPTOR PULSADOR DE CAMPAINHA OU MINUTERIA 2A/250V C/ CAIXA - FORNECIMENTO E INSTALACAO	UN	8,00	15,62	19,52	156,16	
7.29	92023	SINAPI	INTERRUPTOR SIMPLES (1 MÓDULO) COM 1 TOMADA DE EMBUTIR 2P+T 10 A, INCLUINDO SUPORTE E PLACA - FORNECIMENTO E INSTALAÇÃO. AF 12/2015	UN	80,00	32,24	40,30	3.224,00	

**PLANILHA LOTE I - PRÉDIOS DA ADMINISTRAÇÃO**

Item	Código	Banco	Descrição	Und	Quant.	Valor Unit	Valor Unit com BDI	Total	Peso (%)
7.30	92008	SINAPI	TOMADA BAIXA DE EMBUTIR (2 MÓDULOS), 2P+T 10 A, INCLUINDO SUPORTE E PLACA - FORNECIMENTO E INSTALAÇÃO. AF 12/2015	UN	80,00	31,25	39,06	3.124,80	
7.31	92001	SINAPI	TOMADA BAIXA DE EMBUTIR (1 MÓDULO), 2P+T 20 A, INCLUINDO SUPORTE E PLACA - FORNECIMENTO E INSTALAÇÃO. AF 12/2015	UN	16,00	21,34	26,67	426,72	
7.32	93044	SINAPI	LÂMPADA FLUORESCENTE COMPACTA 3U BRANCA 20 W, BASE E27 - FORNECIMENTO E INSTALAÇÃO	UN	160,00	14,10	17,62	2.819,20	
7.33	93045	SINAPI	LÂMPADA FLUORESCENTE ESPIRAL BRANCA 45 W, BASE E27 - FORNECIMENTO E INSTALAÇÃO	UN	80,00	44,67	55,83	4.466,40	
7.34	83393	SINAPI	REATOR PARA LAMPADA FLUORESCENTE 1X40W PARTIDA RAPIDA FORNECIMENTO E INSTALACAO	UN	80,00	27,94	34,92	2.793,80	
7.35	83392	SINAPI	REATOR PARA LAMPADA FLUORESCENTE 1X20W PARTIDA RAPIDA FORNECIMENTO E INSTALACAO	UN	80,00	21,87	27,33	2.186,40	
7.36	73953/002	SINAPI	LUMINARIA TIPO CALHA, DE SOBREPOR, COM REATOR DE PARTIDA RAPIDA E LAMPADA FLUORESCENTE 2X20W, COMPLETA. FORNECIMENTO E INSTALACAO	UN	40,00	78,71	99,63	3.985,20	
7.37	73953/006	SINAPI	LUMINARIA TIPO CALHA, DE SOBREPOR, COM REATOR DE PARTIDA RAPIDA E LAMPADA FLUORESCENTE 2X40W, COMPLETA. FORNECIMENTO E INSTALACAO	UN	80,00	108,96	133,70	10.696,00	
7.38	83468	SINAPI	LAMPADA FLUORESCENTE 20W - FORNECIMENTO E INSTALACAO	UN	160,00	7,30	9,12	1.459,20	
7.39	83469	SINAPI	LAMPADA FLUORESCENTE 40W - FORNECIMENTO E INSTALACAO	UN	160,00	7,30	9,12	1.459,20	
7.40	74094/001	SINAPI	LUMINARIA TIPO SPOT PARA 1 LAMPADA INCANDESCENTE/FLUORESCENTE COMPACTA	UN	80,00	76,20	95,25	7.620,00	
7.41	74231/001	SINAPI	LUMINARIA ABERTA PARA ILUMINACAO PUBLICA, PARA LAMPADA A VAPOR DE MERCURIO ATE 400W E MISTA ATE 500W, COM BRACO EM TUBO DE ACO GALV D=50MM PROJ HOR=2.500MM E PROJ VERT= 2.200MM, FORNECIMENTO E INSTALACAO	UN	8,00	127,46	159,32	1.274,56	
7.42	73831/005	SINAPI	LAMPADA MISTA DE 250W - FORNECIMENTO E INSTALACAO	UN	8,00	29,82	37,27	298,16	
7.43	74082/001	SINAPI	REFLETOR REDONDO EM ALUMINIO COM SUPORTE E ALCA REGULAVEL PARA FIXACAO, COM LAMPADA VAPOR DE MERCURIO 250W	UN	8,00	247,82	309,77	2.478,16	
7.44	83484	SINAPI	HASTE COPERWELD 3/4" X 3,00M COM CONECTOR	UN	16,00	57,57	71,96	1.151,36	
8			<b>INSTALAÇÕES HIDROSSANITÁRIAS</b>					<b>116.286,73</b>	<b>10,86 %</b>
8.1	91792	SINAPI	(COMPOSIÇÃO REPRESENTATIVA) DO SERVIÇO DE INSTALAÇÃO DE TUBO DE PVC, SÉRIE NORMAL, ESGOTO PREDIAL, DN 40 MM (INSTALADO EM RAMAL DE DESCARGA OU RAMAL DE ESGOTO SANITÁRIO), INCLUSIVE CONEXÕES, CORTES E FIXAÇÕES. PARA PRÉDIOS. AF 10/2015	M	80,00	38,42	48,02	3.841,60	
8.2	91793	SINAPI	(COMPOSIÇÃO REPRESENTATIVA) DO SERVIÇO DE INSTALAÇÃO DE TUBO DE PVC, SÉRIE NORMAL, ESGOTO PREDIAL, DN 50 MM (INSTALADO EM RAMAL DE DESCARGA OU RAMAL DE ESGOTO SANITÁRIO), INCLUSIVE CONEXÕES, CORTES E FIXAÇÕES. PARA PRÉDIOS. AF 10/2015	M	80,00	60,10	75,12	6.009,60	
8.3	91794	SINAPI	(COMPOSIÇÃO REPRESENTATIVA) DO SERVIÇO DE INST. TUBO PVC, SÉRIE N, ESGOTO PREDIAL, DN 75 MM, (INST. EM RAMAL DE DESCARGA, RAMAL DE ESG. SANITÁRIO, PRUMADA DE ESG. SANITÁRIO OU VENTILAÇÃO), INCL. CONEXÕES, CORTES E FIXAÇÕES. P/PRÉDIOS. AF 10/2015	M	80,00	30,56	38,20	3.056,00	
8.4	91795	SINAPI	(COMPOSIÇÃO REPRESENTATIVA) DO SERVIÇO DE INST. TUBO PVC, SÉRIE N, ESGOTO PREDIAL, 100 MM (INST. RAMAL DESCARGA, RAMAL DE ESG. SANIT., PRUMADA ESG. SANIT., VENTILAÇÃO OU SUB-COLETOR AÉREO), INCL. CONEXÕES E CORTES. FIXAÇÕES. P/PRÉDIOS. AF 10/2015	M	80,00	50,22	62,77	5.021,60	
8.5	91785	SINAPI	(COMPOSIÇÃO REPRESENTATIVA) DO SERVIÇO DE INSTALAÇÃO DE TUBOS DE PVC, SOLDÁVEL, ÁGUA FRIA, DN 25 MM (INSTALADO EM RAMAL, SUB-RAMAL, RAMAL DE DISTRIBUIÇÃO OU PRUMADA), INCLUSIVE CONEXÕES, CORTES E FIXAÇÕES. PARA PRÉDIOS. AF 10/2015	M	80,00	28,89	35,86	2.868,80	
8.6	91786	SINAPI	(COMPOSIÇÃO REPRESENTATIVA) DO SERVIÇO DE INSTALAÇÃO TUBOS DE PVC, SOLDÁVEL, ÁGUA FRIA, DN 32 MM (INSTALADO EM RAMAL, SUB-RAMAL, RAMAL DE DISTRIBUIÇÃO OU PRUMADA), INCLUSIVE CONEXÕES, CORTES E FIXAÇÕES. PARA PRÉDIOS. AF 10/2015	M	80,00	22,30	27,87	2.229,60	
8.7	91784	SINAPI	(COMPOSIÇÃO REPRESENTATIVA) DO SERVIÇO DE INSTALAÇÃO DE TUBOS DE PVC, SOLDÁVEL, ÁGUA FRIA, DN 20 MM (INSTALADO EM RAMAL, SUB-RAMAL OU RAMAL DE DISTRIBUIÇÃO), INCLUSIVE CONEXÕES, CORTES E FIXAÇÕES. PARA PRÉDIOS. AF 10/2015	M	80,00	28,83	36,03	2.882,40	
8.8	91787	SINAPI	(COMPOSIÇÃO REPRESENTATIVA) DO SERVIÇO DE INSTALAÇÃO DE TUBOS DE PVC, SOLDÁVEL, ÁGUA FRIA, DN 40 MM (INSTALADO EM PRUMADA), INCLUSIVE CONEXÕES, CORTES E FIXAÇÕES. PARA PRÉDIOS. AF 10/2015	M	40,00	27,28	34,07	1.362,80	

**PLANILHA LOTE I - PRÉDIOS DA ADMINISTRAÇÃO**

Item	Código	Banco	Descrição	Und	Quant.	Valor Unit	Valor Unit com BDI	Total	Peso (%)
8.9	91788	SINAPI	(COMPOSIÇÃO REPRESENTATIVA) DO SERVIÇO DE INSTALAÇÃO DE TUBOS DE PVC, SOLDÁVEL, ÁGUA FRIA, DN 50 MM (INSTALADO EM PRUMADA), INCLUSIVE CONEXÕES, CORTES E FIXAÇÕES. PARA PRÉDIOS. AF_10/2015	M	40,00	34,08	42,60	1.704,00	
8.10	94653	SINAPI	TUBO, PVC, SOLDÁVEL, DN 75 MM, INSTALADO EM RESERVAÇÃO DE ÁGUA DE EDIFICAÇÃO QUE POSSUA RESERVATÓRIO DE FIBRA/FIBROCIMENTO FORNECIMENTO E INSTALAÇÃO. AF_06/2016	M	24,00	46,99	58,73	1.409,52	
8.11	94654	SINAPI	TUBO, PVC, SOLDÁVEL, DN 85 MM, INSTALADO EM RESERVAÇÃO DE ÁGUA DE EDIFICAÇÃO QUE POSSUA RESERVATÓRIO DE FIBRA/FIBROCIMENTO FORNECIMENTO E INSTALAÇÃO. AF_06/2016	M	24,00	60,62	75,77	1.818,48	
8.12	89708	SINAPI	CAIXA SIFONADA, PVC, DN 150 X 185 X 75 MM, JUNTA ELÁSTICA, FORNECIDA E INSTALADA EM RAMAL DE DESCARGA OU EM RAMAL DE ESGOTO SANITÁRIO. AF_12/2014	UN	16,00	53,45	66,81	1.068,96	
8.13	89707	SINAPI	CAIXA SIFONADA, PVC, DN 100 X 100 X 50 MM, JUNTA ELÁSTICA, FORNECIDA E INSTALADA EM RAMAL DE DESCARGA OU EM RAMAL DE ESGOTO SANITÁRIO. AF_12/2014	UN	16,00	22,94	28,67	458,72	
8.14	88503	SINAPI	CAIXA D'ÁGUA EM POLIETILENO, 1000 LITROS, COM ACESSÓRIOS	UN	4,00	759,62	949,52	3.798,08	
8.15	88504	SINAPI	CAIXA D'ÁGUA EM POLIETILENO, 500 LITROS, COM ACESSÓRIOS	UN	4,00	584,37	730,46	2.921,84	
8.16	74051/001	SINAPI	CAIXA DE GORDURA DUPLA EM CONCRETO PRE-MOLDADO DN 60,0 CM COM TAMPA - FORNECIMENTO E INSTALACAO	UN	16,00	287,75	359,68	5.754,88	
8.17	74104/001	SINAPI	CAIXA DE INSPEÇÃO EM ALVENARIA DE TIJOLO MACIÇO 60X60X60CM, REVESTIDA INTERNAMENTE COM BARRA LISA (CIMENTO E AREIA, TRAÇO 1:4) E=2,0CM, COM TAMPA PRÉ-MOLDADA DE CONCRETO E FUNDO DE CONCRETO 15MPA TIPO C - ESCAVAÇÃO E CONFECCÃO	UN	16,00	150,91	188,63	3.018,08	
8.18	94800	SINAPI	TORNEIRA DE BOIA, ROSCÁVEL, 2, FORNECIDA E INSTALADA EM RESERVAÇÃO DE ÁGUA. AF_06/2016	UN	8,00	105,95	132,43	1.059,44	
8.19	86904	SINAPI	LAVATÓRIO LOUÇA BRANCA SUSPENSO, 29,5 X 39CM OU EQUIVALENTE, PADRÃO POPULAR - FORNECIMENTO E INSTALAÇÃO. AF_01/2020	UN	12,00	109,53	136,91	1.642,92	
8.20	86915	SINAPI	TORNEIRA CROMADA DE MESA, 1/2 OU 3/4, PARA LAVATÓRIO, PADRÃO MÉDIO - FORNECIMENTO E INSTALAÇÃO. AF_01/2020	UN	40,00	80,20	100,25	4.010,00	
8.21	86916	SINAPI	TORNEIRA PLÁSTICA 3/4 PARA TANQUE - FORNECIMENTO E INSTALAÇÃO. AF_01/2020	UN	40,00	23,94	29,92	1.196,80	
8.22	86912	SINAPI	TORNEIRA CROMADA LONGA, DE PAREDE, 1/2" OU 3/4", PARA PIA DE COZINHA, PADRÃO MÉDIO - FORNECIMENTO E INSTALAÇÃO. AF_12/2013	UN	40,00	40,15	50,18	2.007,20	
8.23	86900	SINAPI	CUBA DE EMBUTIR RETANGULAR DE AÇO INOXIDÁVEL, 46 X 30 X 12 CM - FORNECIMENTO E INSTALAÇÃO. AF_01/2020	UN	16,00	164,13	205,16	3.282,56	
	86901	SINAPI	CUBA DE EMBUTIR OVAL EM LOUÇA BRANCA, 35 X 50CM OU EQUIVALENTE - FORNECIMENTO E INSTALAÇÃO. AF_01/2020	UN	16,00	115,84	144,80	2.316,80	
8.25	74234/001	SINAPI	MICTORIO SIFONADO DE LOUCA BRANCA COM PERTENCES, COM REGISTRO DE PRESSAO 1/2" COM CANOPLA CROMADA ACABAMENTO SIMPLES E CONJUNTO PARA FIXACAO - FORNECIMENTO E INSTALACAO	UN	8,00	488,30	610,37	4.882,96	
8.26	86931	SINAPI	VASO SANITÁRIO SIFONADO COM CAIXA ACOPLADA LOUÇA BRANCA, INCLUSO ENGATE FLEXÍVEL EM PLÁSTICO BRANCO, 1/2 X 40CM - FORNECIMENTO E INSTALAÇÃO. AF_01/2020	UN	24,00	393,02	491,27	11.790,48	
8.27	86883	SINAPI	SIFÃO DO TIPO FLEXÍVEL EM PVC 1 X 1.1/2 - FORNECIMENTO E INSTALAÇÃO. AF_01/2020	UN	40,00	9,08	11,35	454,00	
8.28	86881	SINAPI	SIFÃO DO TIPO GARRAFA EM METAL CROMADO 1 X 1.1/2 - FORNECIMENTO E INSTALAÇÃO. AF_01/2020	UN	40,00	200,85	251,18	10.047,20	
8.29	86882	SINAPI	SIFÃO DO TIPO GARRAFA/COPO EM PVC 1.1/4 X 1.1/2 - FORNECIMENTO E INSTALAÇÃO. AF_01/2020	UN	40,00	15,95	19,93	797,20	
8.30	86878	SINAPI	VÁLVULA EM METAL CROMADO TIPO AMERICANA 3.1/2 X 1.1/2 PARA PIA - FORNECIMENTO E INSTALAÇÃO. AF_01/2020	UN	40,00	70,31	87,88	3.515,20	
8.31	86895	SINAPI	BANCADA DE GRANITO CINZA POLIDO, DE 0,50 X 0,60 M, PARA LAVATÓRIO - FORNECIMENTO E INSTALAÇÃO. AF_01/2020	UN	4,00	250,01	312,51	1.250,04	
8.32	86889	SINAPI	BANCADA DE GRANITO CINZA POLIDO, DE 1,50 X 0,60 M, PARA PIA DE COZINHA - FORNECIMENTO E INSTALAÇÃO. AF_01/2020	UN	4,00	517,69	647,11	2.588,44	
8.33	95463	SINAPI	FOSSA SÉPTICA EM ALVENARIA DE TIJOLO CERÂMICO MACIÇO, DIMENSÕES EXTERNAS DE 1,90X1,10X1,40 M, VOLUME DE 1.500 LITROS, REVESTIDO INTERNAMENTE COM MASSA ÚNICA E IMPERMEABILIZANTE E COM TAMPA DE CONCRETO ARMADO COM ESPESSURA DE 8 CM	UN	1,60	1.638,00	2.047,50	3.276,00	
8.34	74198/002	SINAPI	SUMIDOURO EM ALVENARIA DE TIJOLO CERÂMICO MACIÇO DIÂMETRO 1,40M E ALTURA 5,00M, COM TAMPA EM CONCRETO ARMADO DIÂMETRO 1,60M E ESPESSURA 10CM	UN	1,60	1.629,85	2.037,43	3.259,89	



**PLANILHA LOTE I - PRÉDIOS DA ADMINISTRAÇÃO**

Item	Código	Banco	Descrição	Und	Quant.	Valor Unit	Valor Unit com BDI	Total	Peso (%)
8.35	89957	SINAPI	PONTO DE CONSUMO TERMINAL DE ÁGUA FRIA (SUBRAMAL) COM TUBULAÇÃO DE PVC, DN 25 MM, INSTALADO EM RAMAL DE ÁGUA, INCLUSOS RASGO E CHUMBAMENTO EM ALVENARIA. AF 12/2014	UN	40,00	81,23	114,03	4.561,20	
8.36	40729	SINAPI	VALVULA DESCARGA 1.1/2" COM REGISTRO, ACABAMENTO EM METAL CROMADO - FORNECIMENTO E INSTALACAO	UN	8,00	225,86	282,32	2.258,66	
8.37	89971	SINAPI	KIT DE REGISTRO DE GAVETA BRUTO DE LATÃO 1/2", INCLUSIVE CONEXÕES, ROSCÁVEL, INSTALADO EM RAMAL DE ÁGUA FRIA - FORNECIMENTO E INSTALACÃO. AF 12/2014	UN	24,00	35,35	44,18	1.060,32	
8.38	89972	SINAPI	KIT DE REGISTRO DE GAVETA BRUTO DE LATÃO 3/4", INCLUSIVE CONEXÕES, ROSCÁVEL, INSTALADO EM RAMAL DE ÁGUA FRIA - FORNECIMENTO E INSTALACÃO. AF 12/2014	UN	24,00	36,02	47,52	1.140,48	
8.39	89969	SINAPI	KIT DE REGISTRO DE PRESSÃO BRUTO DE LATÃO 1/2", INCLUSIVE CONEXÕES, ROSCÁVEL, INSTALADO EM RAMAL DE ÁGUA FRIA - FORNECIMENTO E INSTALACÃO. AF 12/2014	UN	8,00	32,28	40,35	322,80	
8.40	89970	SINAPI	KIT DE REGISTRO DE PRESSÃO BRUTO DE LATÃO 3/4", INCLUSIVE CONEXÕES, ROSCÁVEL, INSTALADO EM RAMAL DE ÁGUA FRIA - FORNECIMENTO E INSTALACÃO. AF 12/2014	UN	8,00	34,13	42,66	341,28	
			IMPERMEABILIZAÇÕES					<b>13.604,40</b>	<b>1,27 %</b>
	73753/001	SINAPI	IMPERMEABILIZACAO DE SUPERFICIE COM MANTA ASFALTICA PROTEGIDA COM FILME DE ALUMINIO GOFRADO (DE ESPESSURA 0,8MM), INCLUSA APLICACAO DE EMULSAO ASFALTICA. E=3MM.	m²	40,00	69,56	86,95	3.478,00	
9.2	83738	SINAPI	IMPERMEABILIZACAO DE SUPERFICIE COM MANTA ASFALTICA (COM POLIMEROS TIPO APP). E=4 MM	m²	40,00	74,53	93,16	3.726,40	
9.3	73872/002	SINAPI	IMPERMEABILIZACAO COM PINTURA A BASE DE RESINA EPOXI ALCATRAO, DUAS DEMAO.	m²	80,00	64,00	80,00	6.400,00	
10			REVESTIMENTOS DE PAREDES E TETOS					<b>148.111,60</b>	<b>13,83 %</b>
10.1	87878	SINAPI	CHAPISCO APLICADO EM ALVENARIAS E ESTRUTURAS DE CONCRETO INTERNAS, COM COLHER DE PEDREIRO. ARGAMASSA TRAÇO 1:3 COM PREPARO MANUAL. AF_06/2014	m²	400,00	3,23	4,03	1.612,00	
10.2	87904	SINAPI	CHAPISCO APLICADO EM ALVENARIA (COM PRESENÇA DE VÃOS) E ESTRUTURAS DE CONCRETO DE FACHADA, COM COLHER DE PEDREIRO. ARGAMASSA TRAÇO 1:3 COM PREPARO MANUAL. AF 06/2014	m²	400,00	6,09	7,61	3.044,00	
10.3	84026	SINAPI	BARRA LISA TRAÇO 1:4 (CIMENTO E AREIA MEDIA), ESPESSURA 2,0CM. PREPARO MANUAL DA ARGAMASSA	m²	400,00	39,46	49,32	19.728,00	
10.4	87532	SINAPI	EMBOÇO, PARA RECEBIMENTO DE CERÂMICA, EM ARGAMASSA TRAÇO 1:2:8, PREPARO MANUAL, APLICADO MANUALMENTE EM FACES INTERNAS DE PAREDES, PARA AMBIENTE COM ÁREA ENTRE 5M2 E 10M2, ESPESSURA DE 20MM. COM EXECUÇÃO DE TALISCAS. AF 06/2014	m²	400,00	25,79	32,23	12.692,00	
10.5	87266	SINAPI	REVESTIMENTO CERÂMICO PARA PAREDES INTERNAS COM PLACAS TIPO ESMALTADA EXTRA DE DIMENSÕES 20X20 CM APLICADAS EM AMBIENTES DE ÁREA MENOR QUE 5 M² A MEIA ALTURA DAS PAREDES. AF 06/2014	m²	400,00	55,61	69,51	27.804,00	
10.6	73986/001	SINAPI	FORRO DE GESSO EM PLACAS 60X60CM, ESPESSURA 1,2CM, INCLUSIVE FIXACAO COM ARAME	m²	300,00	30,43	38,03	11.409,00	
10.7	73792/001	SINAPI	FORRO EM PLACAS PRE-MOLDADAS DE GESSO LISO, BISOTADO, 60X60CM COM ESPESSURA CENTRAL 1,2CM E NAS BORDAS 3,0CM, INCLUSO FIXACAO COM ARAME E ESTRUTURA DE MADEIRA	m²	80,00	71,54	89,42	7.153,60	
10.8	74250/001	SINAPI	FORRO DE MADEIRA, TABUAS 10X1CM COM FRISO MACHO/FEMEA, EXCLUSIVE ENTARUGAMENTO	m²	80,00	87,56	109,45	8.756,00	
10.9	5045	ORSE	Forro de pvc, em placas 1,25 x 0,625, cor branca ou palha, marca Medabil ou similar, inclusive estrutura de fixação (perfis), instalado	m²	300,00	148,57	185,71	55.713,00	
11			PAVIMENTAÇÕES					<b>132.288,00</b>	<b>12,36 %</b>
11.1	72183	SINAPI	PISO EM CONCRETO 20MPA PREPARO MECANICO, ESPESSURA 7 CM, COM ARMAÇAO EM TELA SOLDADA	m²	80,00	74,03	92,53	7.402,40	
11.2	87692	SINAPI	CONTRAPISO EM ARGAMASSA TRAÇO 1:4 (CIMENTO E AREIA), PREPARO MANUAL, APLICADO EM ÁREAS SECAS SOBRE LAJE, NÃO ADERIDO. ESPESSURA 5CM. AF 06/2014	m²	160,00	39,15	48,93	7.828,80	
11.3	87249	SINAPI	REVESTIMENTO CERÂMICO PARA PISO COM PLACAS TIPO ESMALTADA EXTRA DE DIMENSÕES 45X45 CM APLICADA EM AMBIENTES DE ÁREA MENOR QUE 5 M2. AF 06/2014	m²	240,00	61,24	76,55	18.372,00	
11.4	87255	SINAPI	REVESTIMENTO CERÂMICO PARA PISO COM PLACAS TIPO ESMALTADA EXTRA DE DIMENSÕES 60X60 CM APLICADA EM AMBIENTES DE ÁREA MENOR QUE 5 M2. AF 06/2014	m²	400,00	104,26	130,32	52.128,00	
11.5	72799	SINAPI	PAVIMENTO EM PARALELEPÍPEDO SOBRE COLCHAO DE AREIA REJUNTADO COM ARGAMASSA DE CIMENTO E AREIA NO TRAÇO 1:3 (PEDRAS PEQUENAS 30 A 35 PECAS POR M2)	m²	80,00	52,92	66,15	5.292,00	
11.6	84183	SINAPI	PISO EM PEDRA PORTUGUESA ASSENTADO SOBRE BASE DE AREIA, REJUNTADO COM CIMENTO COMUM	m²	140,00	137,28	171,60	24.024,00	
11.7	82395	SINAPI	EXECUÇÃO DE PAVIMENTO EM PISO INTERTRAVADO, COM BLOCO SEXTAVADO DE 25 X 25 CM, ESPESSURA 10 CM. AF 12/2015	m²	80,00	73,98	92,45	7.396,00	

PLANILHA LOTE I - PRÉDIOS DA ADMINISTRAÇÃO

Item	Código	Banco	Descrição	Und	Quant.	Valor Unit	Valor Unit com BDI	Total	Peso (%)
11.8	94998	SINAPI	EXECUÇÃO DE PASSEIO (CALÇADA) OU PISO DE CONCRETO COM CONCRETO MOLDADO IN LOCO, FEITO EM OBRA, ACABAMENTO CONVENCIONAL, ESPESSURA 12 CM, ARMADO. AF 07/2016	m²	80,00	98,45	123,06	9.844,80	
12			PINTURAS					94.639,20	8,84 %
12.1	88497	SINAPI	APLICAÇÃO E LIXAMENTO DE MASSA LÁTEX EM PAREDES, DUAS DEMÃOS. AF 06/2014	m²	800,00	9,49	11,86	9.488,00	
12.2	88483	SINAPI	APLICAÇÃO DE FUNDO SELADOR LÁTEX PVA EM PAREDES, UMA DEMÃO. AF 06/2014	m²	800,00	2,19	2,73	2.184,00	
12.3	88487	SINAPI	APLICAÇÃO MANUAL DE PINTURA COM TINTA LÁTEX PVA EM PAREDES, DUAS DEMÃOS. AF 06/2014	m²	1600,00	9,98	12,47	19.952,00	
12.4	88496	SINAPI	APLICAÇÃO E LIXAMENTO DE MASSA LÁTEX EM TETO, DUAS DEMÃOS. AF 06/2014	m²	800,00	17,33	21,66	17.328,00	
12.5	88482	SINAPI	APLICAÇÃO DE FUNDO SELADOR LÁTEX PVA EM TETO, UMA DEMÃO. AF 06/2014	m²	800,00	2,38	2,97	2.376,00	
12.6	88486	SINAPI	APLICAÇÃO MANUAL DE PINTURA COM TINTA LÁTEX PVA EM TETO, DUAS DEMÃOS. AF 06/2014	m²	1200,00	10,84	13,55	16.260,00	
12.7	88489	SINAPI	APLICAÇÃO MANUAL DE PINTURA COM TINTA LÁTEX ACRÍLICA EM PAREDES, DUAS DEMÃOS. AF 06/2014	m²	1200,00	11,22	14,02	16.824,00	
	40905	SINAPI	VERNIZ SINTETICO EM MADEIRA, DUAS DEMAOS	m²	80,00	18,29	22,86	1.828,80	
12.9	74065/003	SINAPI	PINTURA ESMALTE BRILHANTE PARA MADEIRA, DUAS DEMAOS, SOBRE FUNDO NIVELADOR BRANCO	m²	160,00	18,56	23,20	3.712,00	
12.10	95468	SINAPI	PINTURA ESMALTE BRILHANTE (2 DEMAOS) SOBRE SUPERFICIE METALICA, INCLUSIVE PROTECAO COM ZARCAO (1 DEMAO)	m²	80,00	30,83	38,53	3.082,40	
12.11	84665	SINAPI	PINTURA ACRILICA PARA SINALIZAÇÃO HORIZONTAL EM PISO CIMENTADO	m²	80,00	16,04	20,05	1.604,00	
13			URBANIZAÇÃO					17.232,80	1,81 %
13.1	74039/001	SINAPI	CERCA COM MOUROES DE MADEIRA ROLICA, DIAMETRO 11CM, ESPACAMENTO DE 2M, ALTURA LIVRE DE 1M, CRAVADOS 0,5M, COM 5 FIOS DE ARAME FARPADO Nº 14 CLASSE 250	M	400,00	27,89	34,61	13.844,00	
13.2	94273	SINAPI	ASSENTAMENTO DE GUIA (MEIO-FIO) EM TRECHO RETO, CONFECCIONADA EM CONCRETO PRÉ-FABRICADO, DIMENSÕES 100X15X13X30 CM (COMPRIMENTO X BASE INFERIOR X BASE SUPERIOR X ALTURA), PARA VIAS URBANAS (USO VIÁRIO). AF 06/2016	M	80,00	33,89	42,36	3.388,80	
14			LIMPEZA					7.658,20	0,72 %
14.1	73859/002	SINAPI	CAPINA E LIMPEZA MANUAL DE TERRENO	m²	800,00	0,87	1,21	968,00	
14.2	84125	SINAPI	LIMPEZA DE REVESTIMENTO EM PAREDE C/ SOLUCAO DE ACIDO MURIATICO/AMONIA	m²	400,00	6,21	7,76	3.104,00	
14.3	74086/001	SINAPI	LIMPEZA LOUCAS E METAIS	UN	36,00	20,76	25,95	934,20	
14.4	2450	ORSE	Limpeza geral	m²	1200,00	1,77	2,21	2.652,00	

Total sem BDI	856.773,27
Total do BDI	214.193,32
Total Geral	1.070.966,59

*Rafael*  
Rafael Araújo Noleto  
Engenheiro Civil  
CREA 111571327-2

*AB*



Obra

REFORMAS E MANUTENÇÃO DOS PRÉDIOS DA  
ADMINISTRAÇÃO PÚBLICA DO MUNICÍPIO DE  
PASSAGEM FRANCA-MA

Bancos

SINAPI - 02/2021 - Maranhão  
ORSE - 01/2021 - Sergipe  
SEINFRA - 027 - Ceará

B.D.I.

25,0%

Encargos Sociais

Desonerado:  
Horista: 86,81%  
Mensalista: 49,67%

## CRONOGRAMA FÍSICO-FINANCEIRO: LOTE I - PRÉDIOS DA ADMINISTRAÇÃO

ITEM	DESCRIÇÃO	VALOR	60 DIAS	120 DIAS	180 DIAS	240 DIAS	300 DIAS	360 DIAS
1.0	DEMOLIÇÕES E RETIRADAS	R\$ 49.779,50	16,67%	16,67%	16,67%	16,67%	16,67%	16,67%
			R\$ 8.296,58					
2.0	MOVIMENTO DE TERRA	R\$ 4.532,80	16,67%	16,67%	16,67%	16,67%	16,67%	16,67%
			R\$ 755,47					
3.0	FUNDAÇÕES E ESTRUTURAS	R\$ 45.685,88	16,67%	16,67%	16,67%	16,67%	16,67%	16,67%
			R\$ 7.614,31					
4.0	ALVENARIAS E PAINÉIS	R\$ 68.740,00	16,67%	16,67%	16,67%	16,67%	16,67%	16,67%
			R\$ 11.456,67					
5.0	COBERTURAS	R\$ 95.725,60	16,67%	16,67%	16,67%	16,67%	16,67%	16,67%
			R\$ 15.954,27					
6.0	ESQUADRIAS E FERRAGENS	R\$ 144.795,96	16,67%	16,67%	16,67%	16,67%	16,67%	16,67%
			R\$ 24.132,66					
7.0	INSTALAÇÕES ELÉTRICAS	R\$ 131.885,92	16,67%	16,67%	16,67%	16,67%	16,67%	16,67%
			R\$ 21.980,99					
8.0	INSTALAÇÕES HIDROSSANITÁRIAS	R\$ 116.286,73	16,67%	16,67%	16,67%	16,67%	16,67%	16,67%
			R\$ 19.381,12					
9.0	IMPERMEABILIZAÇÕES	R\$ 13.604,40	16,67%	16,67%	16,67%	16,67%	16,67%	16,67%
			R\$ 2.267,40					
10.0	REVESTIMENTOS DE PAREDES E TETOS	R\$ 148.111,60	16,67%	16,67%	16,67%	16,67%	16,67%	16,67%
			R\$ 24.685,27					
11.0	PAVIMENTAÇÕES	R\$ 132.288,00	16,67%	16,67%	16,67%	16,67%	16,67%	16,67%
			R\$ 22.048,00					
12.0	PINTURAS	R\$ 94.639,20	16,67%	16,67%	16,67%	16,67%	16,67%	16,67%
			R\$ 15.773,20					
13.0	URBANIZAÇÃO	R\$ 17.232,80	16,67%	16,67%	16,67%	16,67%	16,67%	16,67%
			R\$ 2.872,13					
14.0	LIMPEZA	R\$ 7.658,20	16,67%	16,67%	16,67%	16,67%	16,67%	16,67%
			R\$ 1.276,37					
ACUMULADO DO PERÍODO			16,67%	16,67%	16,67%	16,67%	16,67%	16,67%
VALOR TOTAL DA OBRA		R\$ 1.070.966,59	R\$ 178.494,43					

*Rai Araujo Noloto*  
**Rai Araujo Noloto**  
 Engenheiro Civil  
 CREA 111571327-2

PLANILHA LOTE II - PRÉDIOS DA EDUCAÇÃO

Item	Código	Banco	Descrição	Und	Quant.	Valor Unit	Valor Unit com BDI	Total	Peso (%)
<b>1</b>			<b>DEMOLIÇÕES E RETIRADAS</b>					<b>112.003,88</b>	<b>4,65 %</b>
1.1	74220/001	SINAPI	TAPUME DE CHAPA DE MADEIRA COMPENSADA, E= 6MM, COM PINTURA A CAL E REAPROVEITAMENTO DE 2X	m²	270,00	51,02	63,77	17.217,80	
1.2	72178	SINAPI	RETIRADA DE DIVISÓRIAS EM CHAPAS DE MADEIRA, COM MONTANTES METÁLICOS	m²	270,00	17,62	22,02	5.945,40	
1.3	72221	SINAPI	RETIRADA DE PLACAS DIVISÓRIAS DE GRANILITE	m²	270,00	12,16	15,20	4.104,00	
1.4	85334	SINAPI	RETIRADA DE ESQUADRIAS METÁLICAS	m²	270,00	12,16	15,20	4.104,00	
1.5	72226	SINAPI	RETIRADA DE ESTRUTURA DE MADEIRA PONTALETEADA PARA TELHAS CERÂMICAS OU DE VIDRO	m²	675,00	8,04	10,05	6.783,75	
1.6	72238	SINAPI	RETIRADA DE FORRO EM REGUAS DE PVC, INCLUSIVE RETIRADA DE PERFIS	m²	675,00	5,36	6,70	4.522,50	
1.7	85333	SINAPI	RETIRADA DE APARELHOS SANITÁRIOS	UN	67,50	13,98	17,47	1.179,23	
1.8	73899/002	SINAPI	DEMOLICAO DE ALVENARIA DE TIJOLOS FURADOS S/REAPROVEITAMENTO	m²	67,50	68,94	86,17	5.816,48	
1.9	73899/001	SINAPI	DEMOLICAO DE ALVENARIA DE TIJOLOS MACICOS S/REAPROVEITAMENTO	m²	67,50	55,15	68,93	4.652,78	
1.10	73616	SINAPI	DEMOLICAO DE CONCRETO SIMPLES	m²	27,00	179,24	224,05	6.049,35	
1.11	85372	SINAPI	DEMOLICAO DE FORRO DE GESSO	m²	900,00	1,82	2,27	2.043,00	
1.12	73801/001	SINAPI	DEMOLICAO DE PISO DE ALTA RESISTENCIA	m²	360,00	18,24	22,80	8.208,00	
1.13	72224	SINAPI	DEMOLICAO DE TELHAS CERÂMICAS OU DE VIDRO	m²	1350,00	7,29	9,11	12.298,50	
1.14	85406	SINAPI	REMOCAO DE AZULEJO E SUBSTRATO DE ADERENCIA EM ARGAMASSA	m²	675,00	34,47	43,08	29.079,00	
<b>2</b>			<b>MOVIMENTO DE TERRA</b>					<b>10.198,80</b>	<b>0,42 %</b>
2.1	93358	SINAPI	ESCAVAÇÃO MANUAL DE VALA COM PROFUNDIDADE MENOR OU IGUAL A 1,30 M, AF 03/2016	m³	90,00	48,10	60,12	5.410,80	
2.2	55835	SINAPI	REATERRO INTERNO (EDIFICACOES) COMPACTADO MANUALMENTE	m³	90,00	42,56	53,20	4.788,00	
<b>3</b>			<b>FUNDAÇÕES E ESTRUTURAS</b>					<b>102.793,23</b>	<b>4,27 %</b>
3.1	94107	SINAPI	LASTRO COM PREPARO DE FUNDO, LARGURA MAIOR OU IGUAL A 1,5 M, COM CAMADA DE BRITA, LANÇAMENTO MANUAL, EM LOCAL COM NÍVEL BAIXO DE INTERFERÊNCIA. AF 08/2016	m²	36,00	161,99	202,48	7.289,28	
3.2	5970	ORSE	Caixa de Drenagem Tipo I - Dimensões 0,80x0,80x1,00m	un	36,00	936,79	1.170,98	42.155,28	
3.3	94971	SINAPI	CONCRETO FCK = 25MPA, TRAÇO 1:2,3:2,7 (CIMENTO/ AREIA MÉDIA/ BRITA 1) - PREPARO MECÂNICO COM BETONEIRA 600 L. AF 07/2016	m³	27,00	376,87	471,08	12.719,16	
3.4	92873	SINAPI	LANÇAMENTO COM USO DE BALDES, ADENSAMENTO E ACABAMENTO DE CONCRETO EM ESTRUTURAS. AF 12/2015	m²	27,00	128,59	160,73	4.339,71	
3.5	74202/002	SINAPI	LAJE PRE-MOLDADA P/PISO, SOBRECARGA 200KG/M2, VAOS ATE 3,50M/E=8CM, C/LAJOTAS E CAP.C/CONC FCK=20MPA, 4CM, INTER-EIXO 38CM, C/ESCORAMENTO (REAPR.3X) E FERRAGEM NEGATIVA	m²	180,00	84,19	105,23	18.941,40	
3.6	74202/001	SINAPI	LAJE PRE-MOLDADA P/FORRO, SOBRECARGA 100KG/M2, VAOS ATE 3,50M/E=8CM, C/LAJOTAS E CAP.C/CONC FCK=20MPA, 3CM, INTER-EIXO 38CM, C/ESCORAMENTO (REAPR.3X) E FERRAGEM NEGATIVA	m²	180,00	77,11	96,38	17.348,40	
<b>4</b>			<b>ALVENARIAS E PAINÉIS</b>					<b>154.665,00</b>	<b>6,42 %</b>
4.1	89168	SINAPI	(COMPOSIÇÃO REPRESENTATIVA) DO SERVIÇO DE ALVENARIA DE VEDAÇÃO DE BLOCOS VAZADOS DE CERÂMICA DE 9X19X19CM (ESPESSURA 9CM), PARA EDIFICAÇÃO HABITACIONAL UNIFAMILIAR (CASA) E EDIFICAÇÃO PÚBLICA PADRÃO. AF 11/2014	m²	180,00	59,51	74,38	13.388,40	
4.3	191	ORSE	Divisória em granito cinza andorinha polido, e=2cm, inclusive montagem com ferradens - Rev.02	m²	36,00	402,28	502,85	18.102,60	
4.4	C4488	SEINFRA	DIVISÓRIA PAINEL CELULAR, MONTANTE/RODAPÉ SIMPLES, PERFIL EM ALUMÍNIO - FORNECIMENTO E MONTAGEM	m²	540,00	85,68	107,10	57.834,00	
4.5	C4496	SEINFRA	DIVISÓRIA DE GESSO ACARTONADO e=70mm, S/ REVESTIMENTO - FORNECIMENTO E MONTAGEM	m²	540,00	96,80	121,00	65.340,00	
<b>5</b>			<b>COBERTURAS</b>					<b>215.382,60</b>	<b>8,94 %</b>
5.1	92565	SINAPI	FABRICAÇÃO E INSTALAÇÃO DE ESTRUTURA PONTALETADA DE MADEIRA NÃO APARELHADA PARA TELHADOS COM ATÉ 2 ÁGUAS E PARA TELHA CERÂMICA OU DE CONCRETO, INCLUSO TRANSPORTE VERTICAL. AF 12/2015	m²	360,00	28,73	35,91	12.927,60	
5.2	92566	SINAPI	FABRICAÇÃO E INSTALAÇÃO DE ESTRUTURA PONTALETADA DE MADEIRA NÃO APARELHADA PARA TELHADOS COM ATÉ 2 ÁGUAS E PARA TELHA ONDULADA DE FIBROCIMENTO, METÁLICA, PLÁSTICA OU TERMOACÚSTICA, INCLUSO TRANSPORTE VERTICAL. AF 12/2015	m²	360,00	18,59	23,23	8.362,80	
5.3	94201	SINAPI	TELHAMENTO COM TELHA CERÂMICA CAPA-CANAL, TIPO COLONIAL, COM ATÉ 2 ÁGUAS, INCLUSO TRANSPORTE VERTICAL. AF 07/2019	m²	990,00	32,55	40,68	40.273,20	
5.4	94210	SINAPI	TELHAMENTO COM TELHA ONDULADA DE FIBROCIMENTO E = 6 MM, COM RECOBRIMENTO LATERAL DE 1 1/4 DE ONDA PARA TELHADO COM INCLINAÇÃO MÁXIMA DE 10°, COM ATÉ 2 ÁGUAS, INCLUSO ICAMENTO. AF 07/2019	m²	990,00	50,45	63,06	62.429,40	

PLANILHA LOTE II - PRÉDIOS DA EDUCAÇÃO

Item	Código	Banco	Descrição	Und	Quant.	Valor Unit	Valor Unit com BDI	Total	Peso (%)
5.5	94221	SINAPI	CUMEEIRA PARA TELHA CERÂMICA EMBOÇADA COM ARGAMASSA TRAÇO 1:2:9 (CIMENTO, CAL E AREIA) PARA TELHADOS COM ATÉ 2 ÁGUAS, INCLUSO TRANSPORTE VERTICAL. AF_07/2019	M	180,00	16,89	21,11	3.799,80	
5.6	94223	SINAPI	CUMEEIRA PARA TELHA DE FIBROCIMENTO ONDULADA E = 6 MM, INCLUSO ACESSÓRIOS DE FIXAÇÃO E IÇAMENTO. AF_07/2019	M	180,00	60,11	75,13	13.523,40	
5.7	94230	SINAPI	CALHA DE BEIRAL, SEMICIRCULAR DE PVC, DIAMETRO 125 MM, INCLUINDO CABECEIRAS, EMENDAS, BOCAIS, SUPORTES E VEDAÇÕES, EXCLUINDO CONDUTORES, INCLUSO TRANSPORTE VERTICAL. AF_06/2016	M	180,00	68,30	85,37	15.366,60	
5.8	94228	SINAPI	CALHA EM CHAPA DE AÇO GALVANIZADO NÚMERO 24, DESENVOLVIMENTO DE 50 CM, INCLUSO TRANSPORTE VERTICAL. AF_07/2019	M	180,00	63,77	79,71	14.347,80	
5.9	94231	SINAPI	RUFO EM CHAPA DE AÇO GALVANIZADO NÚMERO 24, CORTE DE 25 CM, INCLUSO TRANSPORTE VERTICAL. AF_07/2019	M	900,00	39,43	49,28	44.352,00	
6			<b>ESQUADRIAS E FERRAGENS</b>					<b>325.790,91</b>	<b>13,52 %</b>
	91330	SINAPI	KIT DE PORTA DE MADEIRA FRISADA, SEMI-OCA (LEVE OU MÉDIA), PADRÃO MÉDIO, 70X210CM, ESPESSURA DE 3CM, ITENS INCLUSOS: DOBRADIÇAS, MONTAGEM E INSTALAÇÃO DO BATENTE, SEM FECHADURA - FORNECIMENTO E INSTALAÇÃO. AF_12/2019	UN	18,00	647,92	809,90	14.578,20	
6.2	91332	SINAPI	KIT DE PORTA DE MADEIRA FRISADA, SEMI-OCA (LEVE OU MÉDIA), PADRÃO MÉDIO, 80X210CM, ESPESSURA DE 3,5CM, ITENS INCLUSOS: DOBRADIÇAS, MONTAGEM E INSTALAÇÃO DO BATENTE, SEM FECHADURA - FORNECIMENTO E INSTALAÇÃO. AF_12/2019	UN	18,00	678,23	847,78	15.260,04	
6.3	90841	SINAPI	KIT DE PORTA DE MADEIRA PARA PINTURA, SEMI-OCA (LEVE OU MÉDIA), PADRÃO MÉDIO, 60X210CM, ESPESSURA DE 3,5CM, ITENS INCLUSOS: DOBRADIÇAS, MONTAGEM E INSTALAÇÃO DO BATENTE, FECHADURA COM EXECUÇÃO DO FURO - FORNECIMENTO E INSTALAÇÃO. AF_12/2019	UN	36,00	709,09	886,36	31.908,96	
6.4	90842	SINAPI	KIT DE PORTA DE MADEIRA PARA PINTURA, SEMI-OCA (LEVE OU MÉDIA), PADRÃO MÉDIO, 70X210CM, ESPESSURA DE 3,5CM, ITENS INCLUSOS: DOBRADIÇAS, MONTAGEM E INSTALAÇÃO DO BATENTE, FECHADURA COM EXECUÇÃO DO FURO - FORNECIMENTO E INSTALAÇÃO. AF_12/2019	UN	54,00	714,87	893,58	48.253,32	
6.5	90843	SINAPI	KIT DE PORTA DE MADEIRA PARA PINTURA, SEMI-OCA (LEVE OU MÉDIA), PADRÃO MÉDIO, 80X210CM, ESPESSURA DE 3,5CM, ITENS INCLUSOS: DOBRADIÇAS, MONTAGEM E INSTALAÇÃO DO BATENTE, FECHADURA COM EXECUÇÃO DO FURO - FORNECIMENTO E INSTALAÇÃO. AF_12/2019	UN	54,00	747,93	934,91	50.485,14	
6.6	90850	SINAPI	KIT DE PORTA DE MADEIRA PARA PINTURA, SEMI-OCA (LEVE OU MÉDIA), PADRÃO MÉDIO, 90X210CM, ESPESSURA DE 3,5CM, ITENS INCLUSOS: DOBRADIÇAS, MONTAGEM E INSTALAÇÃO DO BATENTE, SEM FECHADURA - FORNECIMENTO E INSTALAÇÃO. AF_12/2019	UN	18,00	701,12	878,40	15.775,20	
6.7	94582	SINAPI	JANELA DE ALUMÍNIO DE CORRER, 2 FOLHAS, FIXAÇÃO COM ARGAMASSA, COM VIDROS, PADRONIZADA. AF_07/2016	m²	90,00	186,71	233,38	21.004,20	
6.8	94559	SINAPI	JANELA DE AÇO TIPO BASCULANTE PARA VIDROS, COM BATENTE, FERRAGENS E PINTURA ANTICORROSIVA. EXCLUSIVE VIDROS, ACABAMENTO, ALIZAR E CONTRAMARCO. FORNECIMENTO E INSTALAÇÃO. AF_12/2019	m²	18,00	528,69	658,36	11.850,48	
6.9	74072/003	SINAPI	CORRIMAO EM TUBO AÇO GALVANIZADO 1 1/4" COM BRACAIDEIRA	M	36,00	91,88	114,85	4.134,60	
6.10	90830	SINAPI	FECHADURA DE EMBUTIR COM CILINDRO, EXTERNA, COMPLETA, ACABAMENTO PADRÃO MÉDIO, INCLUSO EXECUÇÃO DE FURO - FORNECIMENTO E INSTALAÇÃO. AF_12/2019	UN	36,00	112,00	140,00	5.040,00	
6.11	91306	SINAPI	FECHADURA DE EMBUTIR PARA PORTAS INTERNAS, COMPLETA, ACABAMENTO PADRÃO MÉDIO, COM EXECUÇÃO DE FURO - FORNECIMENTO E INSTALAÇÃO. AF_12/2019	UN	180,00	98,56	123,20	22.176,00	
6.12	74047/002	SINAPI	DOBRADICA EM AÇO/FERRO, 3" X 21/2", E=1,9 A 2 MM, SEM ANEL, CROMADO OU ZINCADO, TAMPA BOLA, COM PARAFUSOS	UN	360,00	17,77	22,21	7.995,60	
6.13	73736/001	SINAPI	DOBRADICA TIPO VAI E VEM EM LATAO POLIDO 3"	UN	36,00	58,20	72,75	2.619,00	
6.14	74084/001	SINAPI	PORTA CADEADO ZINCADO OXIDADO PRETO COM CADEADO DE AÇO INOX. LARGURA DE 50* MM	UN	180,00	151,67	189,58	34.124,40	
6.15	72120	SINAPI	VIDRO TEMPERADO INCOLOR, ESPESSURA 10MM, FORNECIMENTO E INSTALACAO, INCLUSIVE MASSA PARA VEDACAO	m²	36,00	322,63	403,28	14.518,08	
6.16	84886	SINAPI	MOLA HIDRAULICA DE PISO PARA PORTA DE VIDRO TEMPERADO	UN	9,00	586,33	732,91	6.596,19	
6.17	72117	SINAPI	VIDRO LISO COMUM TRANSPARENTE, ESPESSURA 4MM	m²	90,00	173,08	216,35	19.471,50	
7			<b>INSTALAÇÕES ELÉTRICAS</b>					<b>296.743,32</b>	<b>12,31 %</b>

Rafael Araújo Noieto  
Engenheiro Civil  
CREA 111571327-2



**PLANILHA LOTE II - PRÉDIOS DA EDUCAÇÃO**

Item	Código	Banco	Descrição	Und	Quant.	Valor Unit	Valor Unit com BDI	Total	Peso (%)
7.1	91872	SINAPI	ELETRODUTO RÍGIDO ROSCÁVEL, PVC, DN 32 MM (1"), PARA CIRCUITOS TERMINAIS, INSTALADO EM PAREDE - FORNECIMENTO E INSTALAÇÃO. AF 12/2015	M	900,00	10,17	12,71	11.439,00	
7.2	95727	SINAPI	ELETRODUTO RÍGIDO SOLDÁVEL, PVC, DN 25 MM (3/4), APARENTE, INSTALADO EM TETO - FORNECIMENTO E INSTALAÇÃO. AF 11/2016 P	M	900,00	4,90	6,12	5.508,00	
7.3	91873	SINAPI	ELETRODUTO RÍGIDO ROSCÁVEL, PVC, DN 40 MM (1 1/4"), PARA CIRCUITOS TERMINAIS, INSTALADO EM PAREDE - FORNECIMENTO E INSTALAÇÃO. AF 12/2015	M	180,00	12,49	15,61	2.809,80	
7.4	91854	SINAPI	ELETRODUTO FLEXÍVEL CORRUGADO, PVC, DN 25 MM (3/4"), PARA CIRCUITOS TERMINAIS, INSTALADO EM PAREDE - FORNECIMENTO E INSTALAÇÃO. AF 12/2015	M	900,00	5,67	7,08	6.372,00	
7.5	91856	SINAPI	ELETRODUTO FLEXÍVEL CORRUGADO, PVC, DN 32 MM (1"), PARA CIRCUITOS TERMINAIS, INSTALADO EM PAREDE - FORNECIMENTO E INSTALAÇÃO. AF 12/2015	M	900,00	7,36	9,20	8.260,00	
7.6	91925	SINAPI	CABO DE COBRE FLEXÍVEL ISOLADO, 1,5 MM², ANTI-CHAMA 0,6/1,0 KV, PARA CIRCUITOS TERMINAIS - FORNECIMENTO E INSTALAÇÃO. AF 12/2015	M	3600,00	2,97	3,71	13.356,00	
7.7	91927	SINAPI	CABO DE COBRE FLEXÍVEL ISOLADO, 2,5 MM², ANTI-CHAMA 0,6/1,0 KV, PARA CIRCUITOS TERMINAIS - FORNECIMENTO E INSTALAÇÃO. AF 12/2015	M	3600,00	4,03	5,03	18.108,00	
7.8	91929	SINAPI	CABO DE COBRE FLEXÍVEL ISOLADO, 4 MM², ANTI-CHAMA 0,6/1,0 KV, PARA CIRCUITOS TERMINAIS - FORNECIMENTO E INSTALAÇÃO. AF 12/2015	M	1800,00	5,68	7,10	12.780,00	
7.9	91931	SINAPI	CABO DE COBRE FLEXÍVEL ISOLADO, 6 MM², ANTI-CHAMA 0,6/1,0 KV, PARA CIRCUITOS TERMINAIS - FORNECIMENTO E INSTALAÇÃO. AF 12/2015	M	900,00	7,68	9,60	8.640,00	
7.10	91933	SINAPI	CABO DE COBRE FLEXÍVEL ISOLADO, 10 MM², ANTI-CHAMA 0,6/1,0 KV, PARA CIRCUITOS TERMINAIS - FORNECIMENTO E INSTALAÇÃO. AF 12/2015	M	360,00	12,11	15,13	5.446,80	
7.11	91935	SINAPI	CABO DE COBRE FLEXÍVEL ISOLADO, 16 MM², ANTI-CHAMA 0,6/1,0 KV, PARA CIRCUITOS TERMINAIS - FORNECIMENTO E INSTALAÇÃO. AF 12/2015	M	360,00	18,49	23,11	8.319,60	
7.12	92984	SINAPI	CABO DE COBRE FLEXÍVEL ISOLADO, 25 MM², ANTI-CHAMA 0,6/1,0 KV, PARA DISTRIBUIÇÃO - FORNECIMENTO E INSTALAÇÃO. AF 12/2015	M	180,00	21,56	26,95	4.851,00	
7.13	83447	SINAPI	CAIXA DE PASSAGEM 40X40X50 FUNDO BRITA COM TAMPA	UN	36,00	161,47	201,83	7.265,88	
7.14	83449	SINAPI	CAIXA DE PASSAGEM 60X60X70 FUNDO BRITA COM TAMPA	UN	36,00	345,63	432,03	15.553,08	
7.15	74130/001	SINAPI	DISJUNTOR TERMOMAGNETICO MONOPOLAR PADRAO NEMA (AMERICANO) 10 A 30A 240V, FORNECIMENTO E INSTALACAO	UN	90,00	12,17	15,21	1.368,90	
7.16	74130/002	SINAPI	DISJUNTOR TERMOMAGNETICO MONOPOLAR PADRAO NEMA (AMERICANO) 35 A 50A 240V, FORNECIMENTO E INSTALACAO	UN	18,00	19,02	23,77	427,86	
7.17	74130/003	SINAPI	DISJUNTOR TERMOMAGNETICO BIPOLAR PADRAO NEMA (AMERICANO) 10 A 50A 240V, FORNECIMENTO E INSTALACAO	UN	18,00	56,92	71,15	1.280,70	
7.18	74130/004	SINAPI	DISJUNTOR TERMOMAGNETICO TRIPOLAR PADRAO NEMA (AMERICANO) 10 A 50A 240V, FORNECIMENTO E INSTALACAO	UN	90,00	79,44	99,30	8.937,00	
7.19	74130/005	SINAPI	DISJUNTOR TERMOMAGNETICO TRIPOLAR PADRAO NEMA (AMERICANO) 60 A 100A 240V, FORNECIMENTO E INSTALACAO	UN	18,00	107,22	134,02	2.412,36	
7.20	74130/006	SINAPI	DISJUNTOR TERMOMAGNETICO TRIPOLAR PADRAO NEMA (AMERICANO) 125 A 150A 240V, FORNECIMENTO E INSTALACAO	UN	18,00	310,83	388,53	6.993,54	
7.21	91967	SINAPI	INTERRUPTOR SIMPLES (3 MÓDULOS), 10A/250V, INCLUINDO SUPORTE E PLACA - FORNECIMENTO E INSTALAÇÃO. AF 12/2015	UN	90,00	39,77	49,71	4.473,90	
7.22	83463	SINAPI	QUADRO DE DISTRIBUICAO DE ENERGIA EM CHAPA DE ACO GALVANIZADO, PARA 12 DISJUNTORES TERMOMAGNETICOS MONOPOLARES, COM BARRAMENTO TRIFASICO E NEUTRO - FORNECIMENTO E INSTALACAO	UN	27,00	353,91	442,38	11.944,26	
7.23	91953	SINAPI	INTERRUPTOR SIMPLES (1 MÓDULO), 10A/250V, INCLUINDO SUPORTE E PLACA - FORNECIMENTO E INSTALAÇÃO. AF 12/2015	UN	180,00	18,32	22,60	4.122,00	
7.24	91959	SINAPI	INTERRUPTOR SIMPLES (2 MÓDULOS), 10A/250V, INCLUINDO SUPORTE E PLACA - FORNECIMENTO E INSTALAÇÃO. AF 12/2015	UN	180,00	29,05	36,31	6.535,80	
7.25	91955	SINAPI	INTERRUPTOR PARALELO (1 MÓDULO), 10A/250V, INCLUINDO SUPORTE E PLACA - FORNECIMENTO E INSTALAÇÃO. AF 12/2015	UN	90,00	22,52	28,15	2.533,50	
7.26	92000	SINAPI	TOMADA BAIXA DE EMBUTIR (1 MÓDULO), 2P+T 10 A, INCLUINDO SUPORTE E PLACA - FORNECIMENTO E INSTALAÇÃO. AF 12/2015	UN	180,00	19,44	24,30	4.374,00	
7.27	72337	SINAPI	TOMADA PARA TELEFONE DE 4 POLOS PADRAO TELEBRAS - FORNECIMENTO E INSTALACAO	UN	36,00	21,50	26,87	967,32	
7.28	83403	SINAPI	INTERRUPTOR PULSADOR DE CAMPAINHA OU MINUTERIA 2A/250V C/ CAIXA - FORNECIMENTO E INSTALACAO	UN	18,00	15,62	19,52	351,36	
7.29	92023	SINAPI	INTERRUPTOR SIMPLES (1 MÓDULO) COM 1 TOMADA DE EMBUTIR 2P+T 10 A, INCLUINDO SUPORTE E PLACA - FORNECIMENTO E INSTALAÇÃO. AF 12/2015	UN	180,00	32,24	40,30	7.254,00	

**PLANILHA LOTE II - PRÉDIOS DA EDUCAÇÃO**

Item	Código	Banco	Descrição	Und	Quant.	Valor Unit	Valor Unit com BDI	Total	Peso (%)
7.30	92008	SINAPI	TOMADA BAIXA DE EMBUTIR (2 MÓDULOS), 2P+T 10 A, INCLUINDO SUPORTE E PLACA - FORNECIMENTO E INSTALAÇÃO. AF 12/2015	UN	180,00	31,25	39,08	7.030,80	
7.31	92001	SINAPI	TOMADA BAIXA DE EMBUTIR (1 MÓDULO), 2P+T 20 A, INCLUINDO SUPORTE E PLACA - FORNECIMENTO E INSTALAÇÃO. AF 12/2015	UN	36,00	21,34	26,67	960,12	
7.32	93044	SINAPI	LÂMPADA FLUORESCENTE COMPACTA 3U BRANCA 20 W, BASE E27 - FORNECIMENTO E INSTALAÇÃO	UN	360,00	14,10	17,62	6.343,20	
7.33	93045	SINAPI	LÂMPADA FLUORESCENTE ESPIRAL BRANCA 45 W, BASE E27 - FORNECIMENTO E INSTALAÇÃO	UN	180,00	44,67	55,83	10.049,40	
7.34	83393	SINAPI	REATOR PARA LAMPADA FLUORESCENTE 1X40W PARTIDA RAPIDA FORNECIMENTO E INSTALACAO	UN	180,00	27,94	34,92	6.285,60	
7.35	83392	SINAPI	REATOR PARA LAMPADA FLUORESCENTE 1X20W PARTIDA RAPIDA FORNECIMENTO E INSTALACAO	UN	180,00	21,87	27,33	4.919,40	
7.36	73953/002	SINAPI	LUMINARIA TIPO CALHA, DE SOBREPOR, COM REATOR DE PARTIDA RAPIDA E LAMPADA FLUORESCENTE 2X20W, COMPLETA, FORNECIMENTO E INSTALACAO	UN	90,00	79,71	99,63	8.968,70	
7.37	73953/006	SINAPI	LUMINARIA TIPO CALHA, DE SOBREPOR, COM REATOR DE PARTIDA RAPIDA E LAMPADA FLUORESCENTE 2X40W, COMPLETA, FORNECIMENTO E INSTALACAO	UN	180,00	106,96	133,70	24.066,00	
7.38	83468	SINAPI	LAMPADA FLUORESCENTE 20W - FORNECIMENTO E INSTALACAO	UN	360,00	7,30	9,12	3.283,20	
7.39	83469	SINAPI	LAMPADA FLUORESCENTE 40W - FORNECIMENTO E INSTALACAO	UN	360,00	7,30	9,12	3.283,20	
7.40	74094/001	SINAPI	LUMINARIA TIPO SPOT PARA 1 LAMPADA INCANDESCENTE/FLUORESCENTE COMPACTA	UN	180,00	76,20	95,25	17.145,00	
7.41	74231/001	SINAPI	LUMINARIA ABERTA PARA ILUMINACAO PUBLICA, PARA LAMPADA A VAPOR DE MERCURIO ATE 400W E MISTA ATE 500W, COM BRACO EM TUBO DE ACO GALV D=50MM PROJ HOR=2.500MM E PROJ VERT= 2.200MM, FORNECIMENTO E INSTALACAO	UN	18,00	127,46	159,32	2.867,76	
7.42	73831/005	SINAPI	LAMPADA MISTA DE 250W - FORNECIMENTO E INSTALACAO	UN	18,00	29,82	37,27	670,86	
7.43	74082/001	SINAPI	REFLETOR REDONDO EM ALUMINIO COM SUPORTE E ALCA REGULAVEL PARA FIXACAO, COM LAMPADA VAPOR DE MERCURIO 250W	UN	18,00	247,82	309,77	5.575,86	
7.44	83484	SINAPI	HASTE COPERWELD 3/4" X 3,00M COM CONECTOR	UN	36,00	57,57	71,96	2.590,56	
8			<b>INSTALAÇÕES HIDROSSANITÁRIAS</b>					<b>261.645,14</b>	<b>10,86 %</b>
8.1	91792	SINAPI	(COMPOSIÇÃO REPRESENTATIVA) DO SERVIÇO DE INSTALAÇÃO DE TUBO DE PVC, SÉRIE NORMAL, ESGOTO PREDIAL, DN 40 MM (INSTALADO EM RAMAL DE DESCARGA OU RAMAL DE ESGOTO SANITÁRIO), INCLUSIVE CONEXÕES, CORTES E FIXAÇÕES. PARA PRÉDIOS. AF 10/2015	M	180,00	38,42	48,02	8.643,60	
8.2	91793	SINAPI	(COMPOSIÇÃO REPRESENTATIVA) DO SERVIÇO DE INSTALAÇÃO DE TUBO DE PVC, SÉRIE NORMAL, ESGOTO PREDIAL, DN 50 MM (INSTALADO EM RAMAL DE DESCARGA OU RAMAL DE ESGOTO SANITÁRIO), INCLUSIVE CONEXÕES, CORTES E FIXAÇÕES. PARA PRÉDIOS. AF 10/2015	M	180,00	60,10	75,12	13.521,60	
8.3	91794	SINAPI	(COMPOSIÇÃO REPRESENTATIVA) DO SERVIÇO DE INST. TUBO PVC, SÉRIE N, ESGOTO PREDIAL, DN 75 MM, (INST. EM RAMAL DE DESCARGA, RAMAL DE ESG. SANITÁRIO, PRUMADA DE ESG. SANITÁRIO OU VENTILAÇÃO), INCL. CONEXÕES, CORTES E FIXAÇÕES. P/ PRÉDIOS. AF 10/2015	M	180,00	30,56	38,20	6.876,00	
8.4	91795	SINAPI	(COMPOSIÇÃO REPRESENTATIVA) DO SERVIÇO DE INST. TUBO PVC, SÉRIE N, ESGOTO PREDIAL, 100 MM (INST. RAMAL DESCARGA, RAMAL DE ESG. SANIT., PRUMADA ESG. SANIT., VENTILAÇÃO OU SUB-COLETOR AÉREO), INCL. CONEXÕES E CORTES. FIXAÇÕES. P/ PRÉDIOS. AF 10/2015	M	180,00	50,22	62,77	11.298,60	
8.5	91785	SINAPI	(COMPOSIÇÃO REPRESENTATIVA) DO SERVIÇO DE INSTALAÇÃO DE TUBOS DE PVC, SOLDÁVEL, ÁGUA FRIA, DN 25 MM (INSTALADO EM RAMAL, SUB-RAMAL, RAMAL DE DISTRIBUIÇÃO OU PRUMADA), INCLUSIVE CONEXÕES, CORTES E FIXAÇÕES. PARA PRÉDIOS. AF 10/2015	M	180,00	28,69	35,86	6.454,80	
8.6	91786	SINAPI	(COMPOSIÇÃO REPRESENTATIVA) DO SERVIÇO DE INSTALAÇÃO TUBOS DE PVC, SOLDÁVEL, ÁGUA FRIA, DN 32 MM (INSTALADO EM RAMAL, SUB-RAMAL, RAMAL DE DISTRIBUIÇÃO OU PRUMADA), INCLUSIVE CONEXÕES, CORTES E FIXAÇÕES, PARA PRÉDIOS. AF 10/2015	M	180,00	22,30	27,87	5.016,60	
8.7	91784	SINAPI	(COMPOSIÇÃO REPRESENTATIVA) DO SERVIÇO DE INSTALAÇÃO DE TUBOS DE PVC, SOLDÁVEL, ÁGUA FRIA, DN 20 MM (INSTALADO EM RAMAL, SUB-RAMAL OU RAMAL DE DISTRIBUIÇÃO), INCLUSIVE CONEXÕES, CORTES E FIXAÇÕES, PARA PRÉDIOS. AF 10/2015	M	180,00	28,83	36,03	6.485,40	
8.8	91787	SINAPI	(COMPOSIÇÃO REPRESENTATIVA) DO SERVIÇO DE INSTALAÇÃO DE TUBOS DE PVC, SOLDÁVEL, ÁGUA FRIA, DN 40 MM (INSTALADO EM PRUMADA), INCLUSIVE CONEXÕES, CORTES E FIXAÇÕES. PARA PRÉDIOS. AF 10/2015	M	90,00	27,28	34,07	3.066,30	

  
**Ral Araújo Noleto**  
**Engenheiro Civil**  
**CREA 111571327-2**



**PLANILHA LOTE II - PRÉDIOS DA EDUCAÇÃO**

Item	Código	Banco	Descrição	Und	Quant.	Valor Unit	Valor Unit com BDI	Total	Peso (%)
8.9	91788	SINAPI	(COMPOSIÇÃO REPRESENTATIVA) DO SERVIÇO DE INSTALAÇÃO DE TUBOS DE PVC, SOLDÁVEL, ÁGUA FRIA, DN 50 MM (INSTALADO EM PRUMADA), INCLUSIVE CONEXÕES, CORTES E FIXAÇÕES. PARA PRÉDIOS. AF_10/2015	M	90,00	34,08	42,60	3.834,00	
8.10	94653	SINAPI	TUBO, PVC, SOLDÁVEL, DN 75 MM, INSTALADO EM RESERVAÇÃO DE ÁGUA DE EDIFICAÇÃO QUE POSSUA RESERVATÓRIO DE FIBRA/FIBROCIMENTO FORNECIMENTO E INSTALAÇÃO. AF_06/2016	M	54,00	46,99	58,73	3.171,42	
8.11	94654	SINAPI	TUBO, PVC, SOLDÁVEL, DN 85 MM, INSTALADO EM RESERVAÇÃO DE ÁGUA DE EDIFICAÇÃO QUE POSSUA RESERVATÓRIO DE FIBRA/FIBROCIMENTO FORNECIMENTO E INSTALAÇÃO. AF_08/2016	M	54,00	60,82	75,77	4.091,58	
8.12	89708	SINAPI	CAIXA SIFONADA, PVC, DN 150 X 185 X 75 MM, JUNTA ELÁSTICA, FORNECIDA E INSTALADA EM RAMAL DE DESCARGA OU EM RAMAL DE ESGOTO SANITÁRIO. AF_12/2014	UN	36,00	53,45	66,81	2.405,16	
8.13	89707	SINAPI	CAIXA SIFONADA, PVC, DN 100 X 100 X 50 MM, JUNTA ELÁSTICA, FORNECIDA E INSTALADA EM RAMAL DE DESCARGA OU EM RAMAL DE ESGOTO SANITÁRIO. AF_12/2014	UN	36,00	22,84	28,67	1.032,12	
8.14	88503	SINAPI	CAIXA D'ÁGUA EM POLIETILENO, 1000 LITROS, COM ACESSÓRIOS	UN	9,00	759,82	949,52	8.545,68	
8.15	88504	SINAPI	CAIXA D'ÁGUA EM POLIETILENO, 500 LITROS, COM ACESSÓRIOS	UN	9,00	584,37	730,46	8.574,14	
8.16	74051/001	SINAPI	CAIXA DE GORDURA DUPLA EM CONCRETO PRE-MOLDADA DN 60,0 CM COM TAMPA - FORNECIMENTO E INSTALAÇÃO	UN	36,00	287,75	359,68	12.948,48	
8.17	74104/001	SINAPI	CAIXA DE INSPEÇÃO EM ALVENARIA DE TIJOLO MACIÇO 60X60X60CM, REVESTIDA INTERNAMENTE COM BARRA LISA (CIMENTO E AREIA, TRAÇO 1:4) E=2,0CM, COM TAMPA PRÉ-MOLDADA DE CONCRETO E FUNDO DE CONCRETO 15MPA TIPO C - ESCAVACÃO E CONFECCÃO	UN	36,00	150,91	188,63	6.790,68	
8.18	94800	SINAPI	TORNEIRA DE BOIA, ROSCÁVEL, 2, FORNECIDA E INSTALADA EM RESERVAÇÃO DE ÁGUA. AF_06/2016	UN	18,00	105,95	132,43	2.383,74	
8.19	86904	SINAPI	LAVATÓRIO LOUÇA BRANCA SUSPENSO, 29,5 X 39CM OU EQUIVALENTE, PADRÃO POPULAR - FORNECIMENTO E INSTALAÇÃO. AF_01/2020	UN	27,00	109,53	136,91	3.698,57	
8.20	86915	SINAPI	TORNEIRA CROMADA DE MESA, 1/2 OU 3/4, PARA LAVATÓRIO, PADRÃO MÉDIO - FORNECIMENTO E INSTALAÇÃO. AF_01/2020	UN	90,00	80,20	100,25	9.022,50	
8.21	86916	SINAPI	TORNEIRA PLÁSTICA 3/4 PARA TANQUE - FORNECIMENTO E INSTALAÇÃO. AF_01/2020	UN	90,00	23,94	29,92	2.692,80	
8.22	86912	SINAPI	TORNEIRA CROMADA LONGA, DE PAREDE, 1/2" OU 3/4", PARA PIA DE COZINHA, PADRÃO MÉDIO - FORNECIMENTO E INSTALAÇÃO. AF_12/2013	UN	90,00	40,15	50,18	4.516,20	
8.23	86900	SINAPI	CUBA DE EMBUTIR RETANGULAR DE AÇO INOXIDÁVEL, 46 X 30 X 12 CM - FORNECIMENTO E INSTALAÇÃO. AF_01/2020	UN	36,00	164,13	205,16	7.385,76	
8.23	86901	SINAPI	CUBA DE EMBUTIR OVAL EM LOUÇA BRANCA, 35 X 50CM OU EQUIVALENTE - FORNECIMENTO E INSTALAÇÃO. AF_01/2020	UN	36,00	115,84	144,80	5.212,80	
8.25	74234/001	SINAPI	MICTORIO SIFONADO DE LOUCA BRANCA COM PERTENCES, COM REGISTRO DE PRESSAO 1/2" COM CANOPLA CROMADA ACABAMENTO SIMPLES E CONJUNTO PARA FIXACAO - FORNECIMENTO E INSTALACAO	UN	18,00	488,30	610,37	10.986,66	
8.26	86931	SINAPI	VASO SANITÁRIO SIFONADO COM CAIXA ACOPLADA LOUÇA BRANCA, INCLUSO ENGATE FLEXÍVEL EM PLÁSTICO BRANCO, 1/2 X 40CM - FORNECIMENTO E INSTALAÇÃO. AF_01/2020	UN	54,00	393,02	491,27	26.528,58	
8.27	86883	SINAPI	SIFÃO DO TIPO FLEXÍVEL EM PVC 1 X 1.1/2 - FORNECIMENTO E INSTALAÇÃO. AF_01/2020	UN	90,00	9,08	11,35	1.021,50	
8.28	86881	SINAPI	SIFÃO DO TIPO GARRAFA EM METAL CROMADO 1 X 1.1/2 - FORNECIMENTO E INSTALAÇÃO. AF_01/2020	UN	90,00	200,95	251,18	2.260,62	
8.29	86882	SINAPI	SIFÃO DO TIPO GARRAFA/COPO EM PVC 1.1/4 X 1.1/2 - FORNECIMENTO E INSTALAÇÃO. AF_01/2020	UN	90,00	15,95	19,93	1.793,70	
8.30	86878	SINAPI	VÁLVULA EM METAL CROMADO TIPO AMERICANA 3.1/2 X 1.1/2 PARA PIA - FORNECIMENTO E INSTALAÇÃO. AF_01/2020	UN	90,00	70,31	87,88	7.909,20	
8.31	86895	SINAPI	BANCADA DE GRANITO CINZA POLIDO, DE 0,50 X 0,60 M, PARA LAVATÓRIO - FORNECIMENTO E INSTALAÇÃO. AF_01/2020	UN	9,00	250,01	312,51	2.812,59	
8.32	86889	SINAPI	BANCADA DE GRANITO CINZA POLIDO, DE 1,50 X 0,60 M, PARA PIA DE COZINHA - FORNECIMENTO E INSTALAÇÃO. AF_01/2020	UN	9,00	517,69	647,11	5.823,99	
8.33	95463	SINAPI	FOSSA SÉPTICA EM ALVENARIA DE TIJOLO CERÂMICO MACIÇO, DIMENSÕES EXTERNAS DE 1,90X1,10X1,40 M, VOLUME DE 1.500 LITROS, REVESTIDO INTERNAMENTE COM MASSA ÚNICA E IMPERMEABILIZANTE E COM TAMPA DE CONCRETO ARMADO COM ESPESSURA DE 8 CM	UN	3,60	1.638,00	2.047,50	7.371,00	
8.34	74198/002	SINAPI	SUMIDOURO EM ALVENARIA DE TIJOLO CERÂMICO MACIÇO DIAMETRO 1,40M E ALTURA 5,00M, COM TAMPA EM CONCRETO ARMADO DIAMETRO 1,60M E ESPESSURA 10CM	UN	3,60	1.629,95	2.037,43	7.334,75	

**PLANILHA LOTE II - PRÉDIOS DA EDUCAÇÃO**

Item	Código	Banco	Descrição	Und	Quant.	Valor Unit	Valor Unit com BDI	Total	Peso (%)
8.35	89957	SINAPI	PONTO DE CONSUMO TERMINAL DE ÁGUA FRIA (SUBRAMAL) COM TUBULAÇÃO DE PVC, DN 25 MM, INSTALADO EM RAMAL DE ÁGUA, INCLUSOS RASGO E CHUMBAMENTO EM ALVENARIA. AF 12/2014	UN	90,00	91,23	114,03	10.262,70	
8.36	40729	SINAPI	VALVULA DESCARGA 1.1/2" COM REGISTRO, ACABAMENTO EM METAL CROMADO - FORNECIMENTO E INSTALACAO	UN	18,00	225,86	282,32	5.081,78	
8.37	89971	SINAPI	KIT DE REGISTRO DE GAVETA BRUTO DE LATÃO 3/4", INCLUSIVE CONEXÕES, ROSCÁVEL, INSTALADO EM RAMAL DE ÁGUA FRIA - FORNECIMENTO E INSTALAÇÃO. AF 12/2014	UN	54,00	35,35	44,18	2.385,72	
8.38	89972	SINAPI	KIT DE REGISTRO DE GAVETA BRUTO DE LATÃO 3/4", INCLUSIVE CONEXÕES, ROSCÁVEL, INSTALADO EM RAMAL DE ÁGUA FRIA - FORNECIMENTO E INSTALAÇÃO. AF 12/2014	UN	54,00	36,02	47,52	2.566,08	
8.39	89969	SINAPI	KIT DE REGISTRO DE PRESSÃO BRUTO DE LATÃO 3/4", INCLUSIVE CONEXÕES, ROSCÁVEL, INSTALADO EM RAMAL DE ÁGUA FRIA - FORNECIMENTO E INSTALAÇÃO. AF 12/2014	UN	18,00	32,28	40,35	726,30	
8.40	89970	SINAPI	KIT DE REGISTRO DE PRESSÃO BRUTO DE LATÃO 3/4", INCLUSIVE CONEXÕES, ROSCÁVEL, INSTALADO EM RAMAL DE ÁGUA FRIA - FORNECIMENTO E INSTALAÇÃO. AF 12/2014	UN	18,00	34,13	42,66	767,88	
9			<b>IMPERMEABILIZAÇÕES</b>					<b>30.609,90</b>	<b>1,27 %</b>
	73753/001	SINAPI	IMPERMEABILIZACAO DE SUPERFICIE COM MANTA ASFALTICA PROTEGIDA COM FILME DE ALUMINIO GOFRADO (DE ESPESSURA 0,8MM), INCLUSA APLICACAO DE EMULSAO ASFALTICA. F=3MM.	m²	90,00	66,56	86,95	7.825,50	
9.2	83738	SINAPI	IMPERMEABILIZACAO DE SUPERFICIE COM MANTA ASFALTICA (COM POLIMEROS TIPO APP). E=4 MM	m²	90,00	74,53	93,16	8.384,40	
9.3	73872/002	SINAPI	IMPERMEABILIZACAO COM PINTURA A BASE DE RESINA EPOXI ALCATRAO, DUAS DEMAOCS.	m²	180,00	64,00	80,00	14.400,00	
10			<b>REVESTIMENTOS DE PAREDES E TETOS</b>					<b>333.251,10</b>	<b>13,83 %</b>
10.1	87878	SINAPI	CHAPISCO APLICADO EM ALVENARIAS E ESTRUTURAS DE CONCRETO INTERNAS, COM COLHER DE PEDREIRO. ARGAMASSA TRAÇO 1:3 COM PREPARO MANUAL. AF_06/2014	m²	900,00	3,23	4,03	3.627,00	
10.2	87904	SINAPI	CHAPISCO APLICADO EM ALVENARIA (COM PRESEÇA DE VÃOS) E ESTRUTURAS DE CONCRETO DE FACHADA, COM COLHER DE PEDREIRO. ARGAMASSA TRAÇO 1:3 COM PREPARO MANUAL. AF 06/2014	m²	900,00	6,09	7,81	6.849,00	
10.3	84026	SINAPI	BARRA LISA TRAÇO 1:4 (CIMENTO E AREIA MEDIA), ESPESSURA 2,0CM. PREPARO MANUAL DA ARGAMASSA	m²	900,00	39,46	49,32	44.388,00	
10.4	87532	SINAPI	EMBOÇO, PARA RECEBIMENTO DE CERÂMICA, EM ARGAMASSA TRAÇO 1:2:8, PREPARO MANUAL, APLICADO MANUALMENTE EM FACES INTERNAS DE PAREDES, PARA AMBIENTE COM ÁREA ENTRE 5M2 E 10M2, ESPESSURA DE 20MM. COM EXECUÇÃO DE TALISCAS. AF 06/2014	m²	900,00	25,79	32,23	29.007,00	
10.5	87266	SINAPI	REVESTIMENTO CERÂMICO PARA PAREDES INTERNAS COM PLACAS TIPO ESMALTADA EXTRA DE DIMENSÕES 20X20 CM APLICADAS EM AMBIENTES DE ÁREA MENOR QUE 5 M² A MEIA ALTURA DAS PAREDES. AF 06/2014	m²	900,00	55,61	69,51	62.559,00	
10.6	73986/001	SINAPI	FORRO DE GESSO EM PLACAS 60X60CM, ESPESSURA 1,2CM, INCLUSIVE FIXACAO COM ARAME	m²	675,00	30,43	38,03	25.670,25	
10.7	73792/001	SINAPI	FORRO EM PLACAS PRE-MOLDADAS DE GESSO LISO, BISOTADO, 60X60CM COM ESPESSURA CENTRAL 1,2CM E NAS BORDAS 3,0CM, INCLUSO FIXACAO COM ARAME E ESTRUTURA DE MADEIRA	m²	180,00	71,54	89,42	16.095,60	
10.8	74250/001	SINAPI	FORRO DE MADEIRA, TABUAS 10X1CM COM FRISO MACHO/FEMEA, EXCLUSIVE ENTARUGAMENTO	m²	180,00	87,56	109,45	19.701,00	
10.9	5045	ORSE	Forro de pvc, em placas 1,25 x 0,625, cor branca ou palha, marca Medabil ou similar, inclusive estrutura de fixação (perfis), instalado	m²	675,00	148,57	185,71	125.354,25	
11			<b>PAVIMENTAÇÕES</b>					<b>297.648,00</b>	<b>12,35 %</b>
11.1	72183	SINAPI	PISO EM CONCRETO 20MPA PREPARO MECANICO, ESPESSURA 7 CM, COM ARMAÇAO EM TELA SOLDADA	m²	180,00	74,03	92,53	16.655,40	
11.2	87692	SINAPI	CONTRAPISO EM ARGAMASSA TRAÇO 1:4 (CIMENTO E AREIA), PREPARO MANUAL, APLICADO EM ÁREAS SECAS SOBRE LAJE, NÃO ADERIDO, ESPESSURA 5CM. AF 06/2014	m²	360,00	39,15	48,93	17.614,80	
11.3	87249	SINAPI	REVESTIMENTO CERÂMICO PARA PISO COM PLACAS TIPO ESMALTADA EXTRA DE DIMENSÕES 45X45 CM APLICADA EM AMBIENTES DE ÁREA MENOR QUE 5 M2. AF 06/2014	m²	540,00	61,24	76,55	41.337,00	
11.4	87255	SINAPI	REVESTIMENTO CERÂMICO PARA PISO COM PLACAS TIPO ESMALTADA EXTRA DE DIMENSÕES 60X60 CM APLICADA EM AMBIENTES DE ÁREA MENOR QUE 5 M2. AF 06/2014	m²	900,00	104,26	130,32	117.288,00	
11.5	72799	SINAPI	PAVIMENTO EM PARALELEPÍPEDO SOBRE COLCHAO DE AREIA REJUNTADO COM ARGAMASSA DE CIMENTO E AREIA NO TRAÇO 1:3 (PEDRAS PEQUENAS 30 A 35 PECAS POR M2)	m²	180,00	52,92	66,15	11.807,00	
11.6	84183	SINAPI	PISO EM PEDRA PORTUGUESA ASSENTADO SOBRE BASE DE AREIA, REJUNTADO COM CIMENTO COMUM	m²	315,00	137,28	171,80	54.054,00	
11.7	92395	SINAPI	EXECUÇÃO DE PAVIMENTO EM PISO INTERTRAVADO, COM BLOCO SEXTAVADO DE 25 X 25 CM, ESPESSURA 10 CM. AF 12/2015	m²	180,00	73,96	92,45	16.641,00	

**PLANILHA LOTE II - PRÉDIOS DA EDUCAÇÃO**

Item	Código	Banco	Descrição	Und	Quant.	Valor Unit	Valor Unit com BDI	Total	Peso (%)
11.8	94998	SINAPI	EXECUÇÃO DE PASSEIO (CALÇADA) OU PISO DE CONCRETO COM CONCRETO MOLDADO IN LOCO, FEITO EM OBRA, ACABAMENTO CONVENCIONAL, ESPESSURA 12 CM, ARMADO. AF 07/2016	m²	180,00	98,45	123,06	22.150,80	
12			PINTURAS					212.938,20	8,84 %
12.1	88497	SINAPI	APLICAÇÃO E LIXAMENTO DE MASSA LÁTEX EM PAREDES, DUAS DEMÃOS. AF 06/2014	m²	1800,00	9,49	11,86	21.348,00	
12.2	88483	SINAPI	APLICAÇÃO DE FUNDO SELADOR LÁTEX PVA EM PAREDES, UMA DEMÃO. AF 06/2014	m²	1800,00	2,19	2,73	4.914,00	
12.3	88487	SINAPI	APLICAÇÃO MANUAL DE PINTURA COM TINTA LÁTEX PVA EM PAREDES, DUAS DEMÃOS. AF 08/2014	m²	3600,00	9,98	12,47	44.892,00	
12.4	88496	SINAPI	APLICAÇÃO E LIXAMENTO DE MASSA LÁTEX EM TETO, DUAS DEMÃOS. AF 06/2014	m²	1800,00	17,33	21,66	38.988,00	
12.5	88482	SINAPI	APLICAÇÃO DE FUNDO SELADOR LÁTEX PVA EM TETO, UMA DEMÃO. AF 06/2014	m²	1800,00	2,38	2,97	5.346,00	
12.6	88486	SINAPI	APLICAÇÃO MANUAL DE PINTURA COM TINTA LÁTEX PVA EM TETO, DUAS DEMÃOS. AF 06/2014	m²	2700,00	10,84	13,55	36.585,00	
12.7	88489	SINAPI	APLICAÇÃO MANUAL DE PINTURA COM TINTA LÁTEX ACRÍLICA EM PAREDES, DUAS DEMÃOS. AF 06/2014	m²	2700,00	11,22	14,02	37.854,00	
	40905	SINAPI	VERNIZ SINTETICO EM MADEIRA, DUAS DEMAOS	m²	180,00	18,29	22,86	4.114,80	
12.9	74065/003	SINAPI	PINTURA ESMALTE BRILHANTE PARA MADEIRA, DUAS DEMAOS. SOBRE FUNDO NIVELADOR BRANCO	m²	360,00	18,56	23,20	8.352,00	
12.10	95468	SINAPI	PINTURA ESMALTE BRILHANTE (2 DEMAOS) SOBRE SUPERFICIE METALICA, INCLUSIVE PROTECAO COM ZARCAO (1 DEMA0)	m²	180,00	30,83	38,53	6.935,40	
12.11	84665	SINAPI	PINTURA ACRÍLICA PARA SINALIZAÇÃO HORIZONTAL EM PISO CIMENTADO	m²	180,00	16,04	20,05	3.809,00	
13			URBANIZAÇÃO					38.773,80	1,81 %
13.1	74039/001	SINAPI	CERCA COM MOUROES DE MADEIRA ROLICA, DIAMETRO 11CM, ESPACAMENTO DE 2M, ALTURA LIVRE DE 1M, CRAVADOS 0,5M, COM 5 FIOS DE ARAME FARPADO Nº 14 CLASSE 250	M	900,00	27,69	34,61	31.149,00	
13.2	94273	SINAPI	ASSENTAMENTO DE GUIA (MEIO-FIO) EM TRECHO RETO, CONFECCIONADA EM CONCRETO PRÉ-FABRICADO, DIMENSÕES 100X15X13X30 CM (COMPRIMENTO X BASE INFERIOR X BASE SUPERIOR X ALTURA), PARA VIAS URBANAS (USO VIÁRIO). AF 06/2016	M	180,00	33,89	42,36	7.624,80	
14			LIMPEZA					17.230,95	0,72 %
14.1	73859/002	SINAPI	CAPINA E LIMPEZA MANUAL DE TERRENO	m²	1800,00	0,97	1,21	2.178,00	
14.2	84125	SINAPI	LIMPEZA DE REVESTIMENTO EM PAREDE C/ SOLUCAO DE ACIDO MURIATICO/AMONIA	m²	900,00	6,21	7,76	6.984,00	
14.3	74086/001	SINAPI	LIMPEZA LOUCAS E METAIS	UN	81,00	20,78	25,95	2.101,95	
14.4	2450	ORSE	Limpeza geral	m²	2700,00	1,77	2,21	5.967,00	
<b>Total sem BDI</b>								<b>1.927.739,81</b>	
<b>Total do BDI</b>								<b>481.934,91</b>	
<b>Total Geral</b>								<b>2.409.674,8:</b>	

  
**Rafael Araújo Noleto**  
**Engenheiro Civil**  
**CREA 111871327-2**





Obra

REFORMAS E MANUTENÇÃO DOS PRÉDIOS DA  
ADMINISTRAÇÃO PÚBLICA DO MUNICÍPIO DE  
PASSAGEM FRANCA-MA

Bancos

SINAPI - 02/2021 - Maranhão  
ORSE - 01/2021 - Sergipe  
SEINFRA - 027 - Ceará

B.D.I.

25,0%

Encargos Sociais

Desonerado:  
Horista: 86,61%  
Mensalista: 49,87%

## CRONOGRAMA FÍSICO-FINANCEIRO: LOTE II - PRÉDIOS DA EDUCAÇÃO

ITEM	DESCRIÇÃO	VALOR	60 DIAS	120 DIAS	180 DIAS	240 DIAS	300 DIAS	360 DIAS
1.0	DEMOLIÇÕES E RETIRADAS	R\$ 112.003,88	16,67%	16,67%	16,67%	16,67%	16,67%	16,67%
			R\$ 18.667,31					
2.0	MOVIMENTO DE TERRA	R\$ 10.198,80	16,67%	16,67%	16,67%	16,67%	16,67%	16,67%
			R\$ 1.699,80					
3.0	FUNDAÇÕES E ESTRUTURAS	R\$ 102.793,23	16,67%	16,67%	16,67%	16,67%	16,67%	16,67%
			R\$ 17.132,21					
4.0	ALVENARIAS E PAINÉIS	R\$ 154.665,00	16,67%	16,67%	16,67%	16,67%	16,67%	16,67%
			R\$ 25.777,50					
5.0	COBERTURAS	R\$ 215.382,60	16,67%	16,67%	16,67%	16,67%	16,67%	16,67%
			R\$ 35.897,10					
6.0	ESQUADRIAS E FERRAGENS	R\$ 325.790,91	16,67%	16,67%	16,67%	16,67%	16,67%	16,67%
			R\$ 54.298,49					
7.0	INSTALAÇÕES ELÉTRICAS	R\$ 296.743,32	16,67%	16,67%	16,67%	16,67%	16,67%	16,67%
			R\$ 49.457,22					
8.0	INSTALAÇÕES HIDROSSANITÁRIAS	R\$ 261.645,14	16,67%	16,67%	16,67%	16,67%	16,67%	16,67%
			R\$ 43.607,52					
9.0	IMPERMEABILIZAÇÕES	R\$ 30.609,90	16,67%	16,67%	16,67%	16,67%	16,67%	16,67%
			R\$ 5.101,65					
10.0	REVESTIMENTOS DE PAREDES E TETOS	R\$ 333.251,10	16,67%	16,67%	16,67%	16,67%	16,67%	16,67%
			R\$ 55.541,85					
11.0	PAVIMENTAÇÕES	R\$ 297.648,00	16,67%	16,67%	16,67%	16,67%	16,67%	16,67%
			R\$ 49.608,00					
12.0	PINTURAS	R\$ 212.938,20	16,67%	16,67%	16,67%	16,67%	16,67%	16,67%
			R\$ 35.489,70					
13.0	URBANIZAÇÃO	R\$ 38.773,80	16,67%	16,67%	16,67%	16,67%	16,67%	16,67%
			R\$ 6.462,30					
14.0	LIMPEZA	R\$ 17.230,95	16,67%	16,67%	16,67%	16,67%	16,67%	16,67%
			R\$ 2.871,83					
ACÚMULADO DO PERÍODO			16,67%	16,67%	16,67%	16,67%	16,67%	16,67%
VALOR TOTAL DA OBRA			R\$ 401.612,47					

  
Ral Araújo Noieto  
Engenheiro Civil  
CREA 111571327-2



PLANILHA LOTE III - PRÉDIOS DA SAÚDE

Item	Código	Banco	Descrição	Und	Quant.	Valor Unit	Valor Unit com BDI	Total	Peso (%)
1			<b>DEMOLIÇÕES E RETIRADAS</b>					<b>87.114,13</b>	<b>4,65 %</b>
1.1	74220/001	SINAPI	TAPUME DE CHAPA DE MADEIRA COMPENSADA, E= 6MM, COM PINTURA A CAL E REAPROVEITAMENTO DE 2X	m²	210,00	51,02	63,77	13.391,70	
1.2	72178	SINAPI	RETIRADA DE DIVISÓRIAS EM CHAPAS DE MADEIRA, COM MONTANTES METÁLICOS	m²	210,00	17,82	22,02	4.624,20	
1.3	72221	SINAPI	RETIRADA DE PLACAS DIVISÓRIAS DE GRANILITE	m²	210,00	12,16	15,20	3.192,00	
1.4	85334	SINAPI	RETIRADA DE ESQUADRIAS METÁLICAS	m²	210,00	12,16	15,20	3.192,00	
1.5	72228	SINAPI	RETIRADA DE ESTRUTURA DE MADEIRA PONTALETEADA PARA TELHAS CERÂMICAS OU DE VIDRO	m²	525,00	8,04	10,05	5.276,25	
1.6	72238	SINAPI	RETIRADA DE FORRO EM REGUAS DE PVC, INCLUSIVE RETIRADA DE PERFIS	m²	525,00	5,36	6,70	3.517,50	
1.7	85333	SINAPI	RETIRADA DE APARELHOS SANITÁRIOS	UN	52,50	13,98	17,47	917,18	
1.8	73899/002	SINAPI	DEMOLICAO DE ALVENARIA DE TIJOLOS FURADOS S/REAPROVEITAMENTO	m³	52,50	68,94	86,17	4.523,93	
1.9	73899/001	SINAPI	DEMOLICAO DE ALVENARIA DE TIJOLOS MACICOS S/REAPROVEITAMENTO	m³	52,50	55,15	68,93	3.618,83	
1.10	73616	SINAPI	DEMOLICAO DE CONCRETO SIMPLES	m³	21,00	179,24	224,05	4.705,05	
1.11	85372	SINAPI	DEMOLICAO DE FORRO DE GESSO	m²	700,00	1,82	2,27	1.589,00	
1.12	73801/001	SINAPI	DEMOLICAO DE PISO DE ALTA RESISTENCIA	m²	280,00	18,24	22,80	6.384,00	
1.13	72224	SINAPI	DEMOLICAO DE TELHAS CERÂMICAS OU DE VIDRO	m²	1050,00	7,29	9,11	9.565,50	
1.14	85408	SINAPI	REMOCAO DE AZULEJO E SUBSTRATO DE ADERENCIA EM ARGAMASSA	m²	525,00	34,47	43,08	22.817,00	
2			<b>MOVIMENTO DE TERRA</b>					<b>7.932,40</b>	<b>0,42 %</b>
2.1	93358	SINAPI	ESCAVAÇÃO MANUAL DE VALA COM PROFUNDIDADE MENOR OU IGUAL A 1,30 M. AF 03/2016	m³	70,00	48,10	60,12	4.208,40	
2.2	55835	SINAPI	REATERRO INTERNO (EDIFICACOES) COMPACTADO MANUALMENTE	m³	70,00	42,56	53,20	3.724,00	
3			<b>FUNDAÇÕES E ESTRUTURAS</b>					<b>79.950,29</b>	<b>4,27 %</b>
3.1	94107	SINAPI	LASTRO COM PREPARO DE FUNDO, LARGURA MAIOR OU IGUAL A 1,5 M, COM CAMADA DE BRITA, LANÇAMENTO MANUAL, EM LOCAL COM NÍVEL BAIXO DE INTERFERÊNCIA. AF 06/2016	m²	28,00	161,99	202,48	5.669,44	
3.2	5970	ORSE	Caixa de Drenagem Tipo I - Dimensões 0,80x0,80x1,00m	un	28,00	936,79	1.170,98	32.787,44	
3.3	94971	SINAPI	CONCRETO FCK = 25MPA, TRAÇO 1:2,3:2,7 (CIMENTO/ AREIA MÉDIA/ BRITA 1) - PREPARO MECÂNICO COM BETONEIRA 600 L. AF 07/2016	m³	21,00	376,87	471,08	9.892,68	
3.4	92873	SINAPI	LANÇAMENTO COM USO DE BALDES, ADENSAMENTO E ACABAMENTO DE CONCRETO EM ESTRUTURAS. AF 12/2015	m²	21,00	128,59	160,73	3.375,33	
3.5	74202/002	SINAPI	LAJE PRE-MOLDADA P/PISO, SOBRECARGA 200KG/M2, VAOS ATE 3,50M/E=8CM, C/LAJOTAS E CAP.C/CONC FCK=20MPA, 4CM, INTER-EIXO 38CM, C/ESCORAMENTO (REAPR.3X) E FERRAGEM NEGATIVA	m²	140,00	84,19	105,23	14.732,20	
3.6	74202/001	SINAPI	LAJE PRE-MOLDADA P/FORRO, SOBRECARGA 100KG/M2, VAOS ATE 3,50M/E=8CM, C/LAJOTAS E CAP.C/CONC FCK=20MPA, 3CM, INTER-EIXO 38CM, C/ESCORAMENTO (REAPR.3X) E FERRAGEM NEGATIVA	m²	140,00	77,11	96,38	13.493,20	
4			<b>ALVENARIAS E PAINÉIS</b>					<b>120.295,00</b>	<b>6,42 %</b>
4.1	89168	SINAPI	(COMPOSIÇÃO REPRESENTATIVA) DO SERVIÇO DE ALVENARIA DE VEDAÇÃO DE BLOCOS VAZADOS DE CERÂMICA DE 9X19X19CM (ESPESSURA 9CM), PARA EDIFICAÇÃO HABITACIONAL UNIFAMILIAR (CASA) E EDIFICAÇÃO PÚBLICA PADRÃO. AF 11/2014	m²	140,00	59,51	74,38	10.413,20	
4.3	191	ORSE	Divisória em granito cinza andorinha polido, e=2cm, inclusive montagem com ferragens - Rev 02	m²	28,00	402,28	502,85	14.079,80	
4.4	C4488	SEINFRA	DIVISÓRIA PAINEL CELULAR, MONTANTE/RODAPÉ SIMPLES, PERFIL EM ALUMÍNIO - FORNECIMENTO E MONTAGEM	m²	420,00	85,68	107,10	44.982,00	
4.5	C4496	SEINFRA	DIVISÓRIA DE GESSO ACARTONADO e=70mm, S/ REVESTIMENTO - FORNECIMENTO E MONTAGEM	m²	420,00	96,80	121,00	50.820,00	
5			<b>COBERTURAS</b>					<b>167.519,80</b>	<b>8,94 %</b>
5.1	92565	SINAPI	FABRICAÇÃO E INSTALAÇÃO DE ESTRUTURA PONTALETEADA DE MADEIRA NÃO APARELHADA PARA TELHADOS COM ATÉ 2 ÁGUAS E PARA TELHA CERÂMICA OU DE CONCRETO, INCLUSIVE TRANSPORTE VERTICAL. AF 12/2015	m²	280,00	28,73	35,91	10.054,80	
5.2	92566	SINAPI	FABRICAÇÃO E INSTALAÇÃO DE ESTRUTURA PONTALETEADA DE MADEIRA NÃO APARELHADA PARA TELHADOS COM ATÉ 2 ÁGUAS E PARA TELHA ONDULADA DE FIBROCIMENTO, METÁLICA, PLÁSTICA OU TERMOACÚSTICA, INCLUSIVE TRANSPORTE VERTICAL. AF 12/2015	m²	280,00	18,59	23,23	6.504,40	
5.3	94201	SINAPI	TELHAMENTO COM TELHA CERÂMICA CAPA-CANAL, TIPO COLONIAL, COM ATÉ 2 ÁGUAS, INCLUSIVE TRANSPORTE VERTICAL. AF 07/2019	m²	770,00	32,55	40,68	31.323,60	
5.4	94210	SINAPI	TELHAMENTO COM TELHA ONDULADA DE FIBROCIMENTO E = 6 MM, COM RECOBRIMENTO LATERAL DE 1/4 DE ONDA PARA TELHADO COM INCLINAÇÃO MÁXIMA DE 10°, COM ATÉ 2 ÁGUAS. INCLUSIVE ICAMENTO. AF 07/2019	m²	770,00	50,45	63,06	48.558,20	

**PLANILHA LOTE III - PRÉDIOS DA SAÚDE**

Item	Código	Banco	Descrição	Und	Quant.	Valor Unit	Valor Unit com BDI	Total	Peso (%)
5.5	94221	SINAPI	CUMEEIRA PARA TELHA CERÂMICA EMBOÇADA COM ARGAMASSA TRAÇO 1:2:9 (CIMENTO, CAL E AREIA) PARA TELHADOS COM ATÉ 2 ÁGUAS, INCLUSO TRANSPORTE VERTICAL. AF_07/2019	M	140,00	16,89	21,11	2.955,40	
5.6	94223	SINAPI	CUMEEIRA PARA TELHA DE FIBROCIMENTO ONDULADA E = 6 MM, INCLUSO ACESSÓRIOS DE FIXAÇÃO E IÇAMENTO. AF_07/2019	M	140,00	60,11	75,13	10.518,20	
5.7	94230	SINAPI	CALHA DE BEIRAL, SEMICIRCULAR DE PVC, DIAMETRO 125 MM, INCLUINDO CABECEIRAS, EMENDAS, BOCAIS, SUPORTES E VEDAÇÕES, EXCLUINDO CONDUTORES, INCLUSO TRANSPORTE VERTICAL. AF_06/2016	M	140,00	68,30	85,37	11.951,80	
5.8	94228	SINAPI	CALHA EM CHAPA DE AÇO GALVANIZADO NÚMERO 24, DESENVOLVIMENTO DE 50 CM, INCLUSO TRANSPORTE VERTICAL. AF_07/2019	M	140,00	63,77	79,71	11.159,40	
5.9	94231	SINAPI	RUFO EM CHAPA DE AÇO GALVANIZADO NÚMERO 24, CORTE DE 25 CM, INCLUSO TRANSPORTE VERTICAL. AF_07/2019	M	700,00	39,43	49,28	34.498,00	
6			<b>ESQUADRIAS E FERRAGENS</b>					<b>253.392,93</b>	<b>13,62 %</b>
	91330	SINAPI	KIT DE PORTA DE MADEIRA FRISADA, SEMI-OCA (LEVE OU MÉDIA), PADRÃO MÉDIO, 70X210CM, ESPESSURA DE 3CM, ITENS INCLUSOS: DOBRADIÇAS, MONTAGEM E INSTALAÇÃO DO BATENTE, SEM FECHADURA - FORNECIMENTO E INSTALAÇÃO. AF_12/2019	UN	14,00	647,92	809,90	11.338,60	
6.2	91332	SINAPI	KIT DE PORTA DE MADEIRA FRISADA, SEMI-OCA (LEVE OU MÉDIA), PADRÃO MÉDIO, 80X210CM, ESPESSURA DE 3,5CM, ITENS INCLUSOS: DOBRADIÇAS, MONTAGEM E INSTALAÇÃO DO BATENTE, SEM FECHADURA - FORNECIMENTO E INSTALAÇÃO. AF_12/2019	UN	14,00	678,23	847,78	11.868,92	
6.3	90841	SINAPI	KIT DE PORTA DE MADEIRA PARA PINTURA, SEMI-OCA (LEVE OU MÉDIA), PADRÃO MÉDIO, 60X210CM, ESPESSURA DE 3,5CM, ITENS INCLUSOS: DOBRADIÇAS, MONTAGEM E INSTALAÇÃO DO BATENTE, FECHADURA COM EXECUÇÃO DO FURO - FORNECIMENTO E INSTALAÇÃO. AF_12/2019	UN	28,00	709,09	886,36	24.818,08	
6.4	90842	SINAPI	KIT DE PORTA DE MADEIRA PARA PINTURA, SEMI-OCA (LEVE OU MÉDIA), PADRÃO MÉDIO, 70X210CM, ESPESSURA DE 3,5CM, ITENS INCLUSOS: DOBRADIÇAS, MONTAGEM E INSTALAÇÃO DO BATENTE, FECHADURA COM EXECUÇÃO DO FURO - FORNECIMENTO E INSTALAÇÃO. AF_12/2019	UN	42,00	714,87	893,58	37.530,36	
6.5	90843	SINAPI	KIT DE PORTA DE MADEIRA PARA PINTURA, SEMI-OCA (LEVE OU MÉDIA), PADRÃO MÉDIO, 80X210CM, ESPESSURA DE 3,5CM, ITENS INCLUSOS: DOBRADIÇAS, MONTAGEM E INSTALAÇÃO DO BATENTE, FECHADURA COM EXECUÇÃO DO FURO - FORNECIMENTO E INSTALAÇÃO. AF_12/2019	UN	42,00	747,93	934,91	39.266,22	
6.6	90850	SINAPI	KIT DE PORTA DE MADEIRA PARA PINTURA, SEMI-OCA (LEVE OU MÉDIA), PADRÃO MÉDIO, 90X210CM, ESPESSURA DE 3,5CM, ITENS INCLUSOS: DOBRADIÇAS, MONTAGEM E INSTALAÇÃO DO BATENTE, SEM FECHADURA - FORNECIMENTO E INSTALAÇÃO. AF_12/2019	UN	14,00	701,12	876,40	12.269,60	
6.7	94582	SINAPI	JANELA DE ALUMÍNIO DE CORRER, 2 FOLHAS, FIXAÇÃO COM ARGAMASSA, COM VIDROS, PADRONIZADA. AF_07/2016	m²	70,00	186,71	233,38	16.336,80	
6.8	94559	SINAPI	JANELA DE AÇO TIPO BASCULANTE PARA VIDROS, COM BATENTE, FERRAGENS E PINTURA ANTICORROSIVA. EXCLUSIVE VIDROS, ACABAMENTO, ALIZAR E CONTRAMARCO. FORNECIMENTO E INSTALAÇÃO. AF_12/2019	m²	14,00	528,69	658,36	9.217,04	
6.9	74072/003	SINAPI	CORRIMAO EM TUBO ACO GALVANIZADO 1 1/4" COM BRACAIDEIRA	M	28,00	91,88	114,85	3.215,80	
6.10	90830	SINAPI	FECHADURA DE EMBUTIR COM CILINDRO, EXTERNA, COMPLETA, ACABAMENTO PADRÃO MÉDIO, INCLUSO EXECUÇÃO DE FURO - FORNECIMENTO E INSTALAÇÃO. AF_12/2019	UN	28,00	112,00	140,00	3.920,00	
6.11	91308	SINAPI	FECHADURA DE EMBUTIR PARA PORTAS INTERNAS, COMPLETA, ACABAMENTO PADRÃO MÉDIO, COM EXECUÇÃO DE FURO - FORNECIMENTO E INSTALAÇÃO. AF_12/2019	UN	140,00	98,56	123,20	17.248,00	
6.12	74047/002	SINAPI	DOBRADICA EM ACO/FERRO, 3" X 21/2", E=1,9 A 2 MM, SEM ANEL, CROMADO OU ZINCADO, TAMPA BOLA, COM PARAFUSOS	UN	280,00	17,77	22,21	6.218,80	
6.13	73736/001	SINAPI	DOBRADICA TIPO VAI E VEM EM LATAO POLIDO 3"	UN	28,00	58,20	72,75	2.037,00	
6.14	74084/001	SINAPI	PORTA CADEADO ZINCADO OXIDADO PRETO COM CADEADO DE ACO INOX. LARGURA DE 50" MM	UN	140,00	151,67	189,58	28.541,20	
6.15	72120	SINAPI	VIDRO TEMPERADO INCOLOR, ESPESSURA 10MM, FORNECIMENTO E INSTALACAO, INCLUSIVE MASSA PARA VEDACAO	m²	28,00	322,63	403,28	11.291,84	
6.16	84886	SINAPI	MOLA HIDRAULICA DE PISO PARA PORTA DE VIDRO TEMPERADO	UN	7,00	586,33	732,91	5.130,37	
6.17	72117	SINAPI	VIDRO LISO COMUM TRANSPARENTE, ESPESSURA 4MM	m²	70,00	173,08	216,35	15.144,50	
7			<b>INSTALAÇÕES ELÉTRICAS</b>					<b>230.800,38</b>	<b>12,31 %</b>

**PLANILHA LOTE III - PRÉDIOS DA SAÚDE**

Item	Código	Banco	Descrição	Und	Quant.	Valor Unit	Valor Unit com BDI	Total	Peso (%)
7.1	91872	SINAPI	ELETRODUTO RÍGIDO ROSCÁVEL, PVC, DN 32 MM (1"), PARA CIRCUITOS TERMINAIS, INSTALADO EM PAREDE - FORNECIMENTO E INSTALAÇÃO. AF 12/2015	M	700,00	10,17	12,71	8.897,00	
7.2	95727	SINAPI	ELETRODUTO RÍGIDO SOLDÁVEL, PVC, DN 25 MM (3/4), APARENTE, INSTALADO EM TETO - FORNECIMENTO E INSTALAÇÃO. AF 11/2016 P	M	700,00	4,90	6,12	4.284,00	
7.3	91873	SINAPI	ELETRODUTO RÍGIDO ROSCÁVEL, PVC, DN 40 MM (1 1/4"), PARA CIRCUITOS TERMINAIS, INSTALADO EM PAREDE - FORNECIMENTO E INSTALAÇÃO. AF 12/2015	M	140,00	12,49	15,61	2.185,40	
7.4	91854	SINAPI	ELETRODUTO FLEXÍVEL CORRUGADO, PVC, DN 25 MM (3/4"), PARA CIRCUITOS TERMINAIS, INSTALADO EM PAREDE - FORNECIMENTO E INSTALAÇÃO. AF 12/2015	M	700,00	5,67	7,08	4.956,00	
7.5	91856	SINAPI	ELETRODUTO FLEXÍVEL CORRUGADO, PVC, DN 32 MM (1"), PARA CIRCUITOS TERMINAIS, INSTALADO EM PAREDE - FORNECIMENTO E INSTALAÇÃO. AF 12/2015	M	700,00	7,36	9,20	6.440,00	
7.6	91925	SINAPI	CABO DE COBRE FLEXÍVEL ISOLADO, 1,5 MM², ANTI-CHAMA 0,6/1,0 KV, PARA CIRCUITOS TERMINAIS - FORNECIMENTO E INSTALAÇÃO. AF 12/2015	M	2800,00	2,97	3,71	10.388,00	
7.7	91927	SINAPI	CABO DE COBRE FLEXÍVEL ISOLADO, 2,5 MM², ANTI-CHAMA 0,6/1,0 KV, PARA CIRCUITOS TERMINAIS - FORNECIMENTO E INSTALAÇÃO. AF 12/2015	M	2800,00	4,03	5,03	14.084,00	
7.8	91929	SINAPI	CABO DE COBRE FLEXÍVEL ISOLADO, 4 MM², ANTI-CHAMA 0,6/1,0 KV, PARA CIRCUITOS TERMINAIS - FORNECIMENTO E INSTALAÇÃO. AF 12/2015	M	1400,00	5,68	7,10	9.940,00	
7.9	91931	SINAPI	CABO DE COBRE FLEXÍVEL ISOLADO, 6 MM², ANTI-CHAMA 0,6/1,0 KV, PARA CIRCUITOS TERMINAIS - FORNECIMENTO E INSTALAÇÃO. AF 12/2015	M	700,00	7,68	9,60	6.720,00	
7.10	91933	SINAPI	CABO DE COBRE FLEXÍVEL ISOLADO, 10 MM², ANTI-CHAMA 0,6/1,0 KV, PARA CIRCUITOS TERMINAIS - FORNECIMENTO E INSTALAÇÃO. AF 12/2015	M	280,00	12,11	15,13	4.236,40	
7.11	91935	SINAPI	CABO DE COBRE FLEXÍVEL ISOLADO, 16 MM², ANTI-CHAMA 0,6/1,0 KV, PARA CIRCUITOS TERMINAIS - FORNECIMENTO E INSTALAÇÃO. AF 12/2015	M	280,00	18,49	23,11	6.470,80	
7.12	92984	SINAPI	CABO DE COBRE FLEXÍVEL ISOLADO, 25 MM², ANTI-CHAMA 0,6/1,0 KV, PARA DISTRIBUIÇÃO - FORNECIMENTO E INSTALAÇÃO. AF 12/2015	M	140,00	21,56	26,95	3.773,00	
7.13	83447	SINAPI	CAIXA DE PASSAGEM 40X40X50 FUNDO BRITA COM TAMPA	UN	28,00	161,47	201,83	5.651,24	
7.14	83449	SINAPI	CAIXA DE PASSAGEM 60X60X70 FUNDO BRITA COM TAMPA	UN	28,00	345,63	432,03	12.096,84	
7.15	74130/001	SINAPI	DISJUNTOR TERMOMAGNETICO MONOPOLAR PADRAO NEMA (AMERICANO) 10 A 30A 240V, FORNECIMENTO E INSTALACAO	UN	70,00	12,17	15,21	1.064,70	
7.16	74130/002	SINAPI	DISJUNTOR TERMOMAGNETICO MONOPOLAR PADRAO NEMA (AMERICANO) 35 A 50A 240V, FORNECIMENTO E INSTALACAO	UN	14,00	19,02	23,77	332,78	
7.17	74130/003	SINAPI	DISJUNTOR TERMOMAGNETICO BIPOLAR PADRAO NEMA (AMERICANO) 10 A 50A 240V, FORNECIMENTO E INSTALACAO	UN	14,00	56,92	71,15	996,10	
7.18	74130/004	SINAPI	DISJUNTOR TERMOMAGNETICO TRIPOLAR PADRAO NEMA (AMERICANO) 10 A 50A 240V, FORNECIMENTO E INSTALACAO	UN	70,00	79,44	99,30	6.951,00	
7.19	74130/005	SINAPI	DISJUNTOR TERMOMAGNETICO TRIPOLAR PADRAO NEMA (AMERICANO) 80 A 100A 240V, FORNECIMENTO E INSTALACAO	UN	14,00	107,22	134,02	1.876,28	
7.20	74130/006	SINAPI	DISJUNTOR TERMOMAGNETICO TRIPOLAR PADRAO NEMA (AMERICANO) 125 A 150A 240V, FORNECIMENTO E INSTALACAO	UN	14,00	310,83	388,53	5.439,42	
7.21	91967	SINAPI	INTERRUPTOR SIMPLES (3 MÓDULOS), 10A/250V, INCLUINDO SUPORTE E PLACA - FORNECIMENTO E INSTALAÇÃO. AF 12/2015	UN	70,00	39,77	49,71	3.479,70	
7.22	83463	SINAPI	QUADRO DE DISTRIBUICAO DE ENERGIA EM CHAPA DE ACO GALVANIZADO, PARA 12 DISJUNTORES TERMOMAGNETICOS MONOPOLARES, COM BARRAMENTO TRIFASICO E NEUTRO - FORNECIMENTO E INSTALACAO	UN	21,00	353,91	442,38	9.289,98	
7.23	91953	SINAPI	INTERRUPTOR SIMPLES (1 MÓDULO), 10A/250V, INCLUINDO SUPORTE E PLACA - FORNECIMENTO E INSTALAÇÃO. AF 12/2015	UN	140,00	18,32	22,90	3.206,00	
7.24	91959	SINAPI	INTERRUPTOR SIMPLES (2 MÓDULOS), 10A/250V, INCLUINDO SUPORTE E PLACA - FORNECIMENTO E INSTALAÇÃO. AF 12/2015	UN	140,00	29,05	36,31	5.083,40	
7.25	91955	SINAPI	INTERRUPTOR PARALELO (1 MÓDULO), 10A/250V, INCLUINDO SUPORTE E PLACA - FORNECIMENTO E INSTALAÇÃO. AF 12/2015	UN	70,00	22,52	28,15	1.970,50	
7.26	92000	SINAPI	TOMADA BAIXA DE EMBUTIR (1 MÓDULO), 2P+T 10 A, INCLUINDO SUPORTE E PLACA - FORNECIMENTO E INSTALAÇÃO. AF 12/2015	UN	140,00	19,44	24,30	3.402,00	
7.27	72337	SINAPI	TOMADA PARA TELEFONE DE 4 POLOS PADRAO TELEBRAS - FORNECIMENTO E INSTALACAO	UN	28,00	21,50	26,87	762,36	
7.28	83403	SINAPI	INTERRUPTOR PULSADOR DE CAMPAINHA OU MINUTERIA 2A/250V C/ CAIXA - FORNECIMENTO E INSTALACAO	UN	14,00	15,62	19,52	273,28	
7.29	92023	SINAPI	INTERRUPTOR SIMPLES (1 MÓDULO) COM 1 TOMADA DE EMBUTIR 2P+T 10 A, INCLUINDO SUPORTE E PLACA - FORNECIMENTO E INSTALAÇÃO. AF 12/2015	UN	140,00	32,24	40,30	5.642,00	

**PLANILHA LOTE III - PRÉDIOS DA SAÚDE**

Item	Código	Banco	Descrição	Und	Quant.	Valor Unit	Valor Unit com BDI	Total	Peso (%)
7.30	92008	SINAPI	TOMADA BAIXA DE EMBUTIR (2 MÓDULOS), 2P+T 10 A, INCLUINDO SUPORTE E PLACA - FORNECIMENTO E INSTALAÇÃO. AF 12/2015	UN	140,00	31,25	39,06	5.468,40	
7.31	92001	SINAPI	TOMADA BAIXA DE EMBUTIR (1 MÓDULO), 2P+T 20 A, INCLUINDO SUPORTE E PLACA - FORNECIMENTO E INSTALAÇÃO. AF 12/2015	UN	28,00	21,34	26,67	746,78	
7.32	93044	SINAPI	LÂMPADA FLUORESCENTE COMPACTA 3U BRANCA 20 W, BASE E27 - FORNECIMENTO E INSTALAÇÃO	UN	280,00	14,10	17,62	4.933,60	
7.33	93045	SINAPI	LÂMPADA FLUORESCENTE ESPIRAL BRANCA 45 W, BASE E27 - FORNECIMENTO E INSTALAÇÃO	UN	140,00	44,67	55,83	7.816,20	
7.34	83393	SINAPI	REATOR PARA LAMPADA FLUORESCENTE 1X40W PARTIDA RÁPIDA FORNECIMENTO E INSTALAÇÃO	UN	140,00	27,94	34,92	4.888,80	
7.35	83392	SINAPI	REATOR PARA LAMPADA FLUORESCENTE 1X20W PARTIDA RÁPIDA FORNECIMENTO E INSTALAÇÃO	UN	140,00	21,87	27,33	3.828,20	
7.36	73953/002	SINAPI	LUMINARIA TIPO CALHA, DE SOBREPOR, COM REATOR DE PARTIDA RÁPIDA E LAMPADA FLUORESCENTE 2X20W, COMPLETA, FORNECIMENTO E INSTALAÇÃO	UN	70,00	79,71	99,63	6.974,10	
7.37	73953/006	SINAPI	LUMINARIA TIPO CALHA, DE SOBREPOR, COM REATOR DE PARTIDA RÁPIDA E LAMPADA FLUORESCENTE 2X40W, COMPLETA, FORNECIMENTO E INSTALAÇÃO	UN	140,00	108,96	133,70	18.718,00	
7.38	83468	SINAPI	LAMPADA FLUORESCENTE 20W - FORNECIMENTO E INSTALAÇÃO	UN	280,00	7,30	9,12	2.553,60	
7.39	83469	SINAPI	LAMPADA FLUORESCENTE 40W - FORNECIMENTO E INSTALAÇÃO	UN	280,00	7,30	9,12	2.553,60	
7.40	74094/001	SINAPI	LUMINARIA TIPO SPOT PARA 1 LAMPADA INCANDESCENTE/FLUORESCENTE COMPACTA	UN	140,00	76,20	95,25	13.335,00	
7.41	74231/001	SINAPI	LUMINARIA ABERTA PARA ILUMINAÇÃO PÚBLICA, PARA LAMPADA A VAPOR DE MERCÚRIO ATÉ 400W E MISTA ATÉ 500W, COM BRACO EM TUBO DE AÇO GALV D=50MM PROJ HOR=2.500MM E PROJ VERT= 2.200MM, FORNECIMENTO E INSTALAÇÃO	UN	14,00	127,46	159,32	2.230,48	
7.42	73831/005	SINAPI	LAMPADA MISTA DE 250W - FORNECIMENTO E INSTALAÇÃO	UN	14,00	29,82	37,27	521,78	
7.43	74082/001	SINAPI	REFLETOR REDONDO EM ALUMÍNIO COM SUPORTE E ALCA REGULÁVEL PARA FIXAÇÃO, COM LAMPADA VAPOR DE MERCÚRIO 250W	UN	14,00	247,82	309,77	4.336,78	
7.44	83484	SINAPI	HASTE COPERWELD 3/4" X 3,00M COM CONECTOR	UN	28,00	57,57	71,96	2.014,88	
8			<b>INSTALAÇÕES HIDROSSANITÁRIAS</b>					<b>203.501,77</b>	<b>10,88 %</b>
8.1	91792	SINAPI	(COMPOSIÇÃO REPRESENTATIVA) DO SERVIÇO DE INSTALAÇÃO DE TUBO DE PVC, SÉRIE NORMAL, ESGOTO PREDIAL, DN 40 MM (INSTALADO EM RAMAL DE DESCARGA OU RAMAL DE ESGOTO SANITÁRIO), INCLUSIVE CONEXÕES, CORTES E FIXAÇÕES, PARA PRÉDIOS. AF 10/2015	M	140,00	38,42	48,02	6.722,80	
8.2	91793	SINAPI	(COMPOSIÇÃO REPRESENTATIVA) DO SERVIÇO DE INSTALAÇÃO DE TUBO DE PVC, SÉRIE NORMAL, ESGOTO PREDIAL, DN 50 MM (INSTALADO EM RAMAL DE DESCARGA OU RAMAL DE ESGOTO SANITÁRIO), INCLUSIVE CONEXÕES, CORTES E FIXAÇÕES, PARA PRÉDIOS. AF 10/2015	M	140,00	60,10	75,12	10.516,80	
8.3	91794	SINAPI	(COMPOSIÇÃO REPRESENTATIVA) DO SERVIÇO DE INST. TUBO PVC, SÉRIE N, ESGOTO PREDIAL, DN 75 MM, (INST. EM RAMAL DE DESCARGA, RAMAL DE ESG. SANITÁRIO, PRUMADA DE ESG. SANITÁRIO OU VENTILAÇÃO), INCL. CONEXÕES, CORTES E FIXAÇÕES, PARA PRÉDIOS. AF 10/2015	M	140,00	30,56	38,20	5.348,00	
8.4	91795	SINAPI	(COMPOSIÇÃO REPRESENTATIVA) DO SERVIÇO DE INST. TUBO PVC, SÉRIE N, ESGOTO PREDIAL, 100 MM (INST. RAMAL DESCARGA, RAMAL DE ESG. SANIT., PRUMADA ESG. SANIT., VENTILAÇÃO OU SUB-COLETOR AÉREO), INCL. CONEXÕES E CORTES, FIXAÇÕES, PARA PRÉDIOS. AF 10/2015	M	140,00	50,22	62,77	8.787,80	
8.5	91785	SINAPI	(COMPOSIÇÃO REPRESENTATIVA) DO SERVIÇO DE INSTALAÇÃO DE TUBOS DE PVC, SOLDÁVEL, ÁGUA FRIA, DN 25 MM (INSTALADO EM RAMAL, SUB-RAMAL, RAMAL DE DISTRIBUIÇÃO OU PRUMADA), INCLUSIVE CONEXÕES, CORTES E FIXAÇÕES, PARA PRÉDIOS. AF 10/2015	M	140,00	28,69	35,86	5.020,40	
8.6	91786	SINAPI	(COMPOSIÇÃO REPRESENTATIVA) DO SERVIÇO DE INSTALAÇÃO TUBOS DE PVC, SOLDÁVEL, ÁGUA FRIA, DN 32 MM (INSTALADO EM RAMAL, SUB-RAMAL, RAMAL DE DISTRIBUIÇÃO OU PRUMADA), INCLUSIVE CONEXÕES, CORTES E FIXAÇÕES, PARA PRÉDIOS. AF 10/2015	M	140,00	22,30	27,87	3.901,80	
8.7	91784	SINAPI	(COMPOSIÇÃO REPRESENTATIVA) DO SERVIÇO DE INSTALAÇÃO DE TUBOS DE PVC, SOLDÁVEL, ÁGUA FRIA, DN 20 MM (INSTALADO EM RAMAL, SUB-RAMAL OU RAMAL DE DISTRIBUIÇÃO), INCLUSIVE CONEXÕES, CORTES E FIXAÇÕES, PARA PRÉDIOS. AF 10/2015	M	140,00	28,83	36,03	5.044,20	
8.8	91787	SINAPI	(COMPOSIÇÃO REPRESENTATIVA) DO SERVIÇO DE INSTALAÇÃO DE TUBOS DE PVC, SOLDÁVEL, ÁGUA FRIA, DN 40 MM (INSTALADO EM PRUMADA), INCLUSIVE CONEXÕES, CORTES E FIXAÇÕES, PARA PRÉDIOS. AF 10/2015	M	70,00	27,26	34,07	2.384,90	

**PLANILHA LOTE III - PRÉDIOS DA SAÚDE**

Item	Código	Banco	Descrição	Und	Quant.	Valor Unitt	Valor Unitt com BDI	Total	Peso (%)
8.9	91788	SINAPI	(COMPOSIÇÃO REPRESENTATIVA) DO SERVIÇO DE INSTALAÇÃO DE TUBOS DE PVC, SOLDÁVEL, ÁGUA FRIA, DN 50 MM (INSTALADO EM PRUMADA), INCLUSIVE CONEXÕES, CORTES E FIXAÇÕES. PARA PRÉDIOS. AF_10/2015	M	70,00	34,08	42,60	2.982,00	
8.10	94653	SINAPI	TUBO, PVC, SOLDÁVEL, DN 75 MM, INSTALADO EM RESERVAÇÃO DE ÁGUA DE EDIFICAÇÃO QUE POSSUA RESERVATÓRIO DE FIBRA/FIBROCIMENTO FORNECIMENTO E INSTALAÇÃO. AF_06/2016	M	42,00	46,99	58,73	2.466,66	
8.11	94654	SINAPI	TUBO, PVC, SOLDÁVEL, DN 85 MM, INSTALADO EM RESERVAÇÃO DE ÁGUA DE EDIFICAÇÃO QUE POSSUA RESERVATÓRIO DE FIBRA/FIBROCIMENTO FORNECIMENTO E INSTALAÇÃO. AF_06/2016	M	42,00	60,62	75,77	3.182,34	
8.12	89708	SINAPI	CAIXA SIFONADA, PVC, DN 150 X 185 X 75 MM, JUNTA ELÁSTICA, FORNECIDA E INSTALADA EM RAMAL DE DESCARGA OU EM RAMAL DE ESGOTO SANITÁRIO. AF_12/2014	UN	28,00	53,45	66,81	1.870,68	
8.13	89707	SINAPI	CAIXA SIFONADA, PVC, DN 100 X 100 X 50 MM, JUNTA ELÁSTICA, FORNECIDA E INSTALADA EM RAMAL DE DESCARGA OU EM RAMAL DE ESGOTO SANITÁRIO. AF_12/2014	UN	28,00	22,94	28,67	802,76	
8.14	88503	SINAPI	CAIXA D'ÁGUA EM POLIETILENO, 1000 LITROS, COM ACESSÓRIOS	UN	7,00	759,62	949,52	6.646,64	
8.15	88504	SINAPI	CAIXA D'ÁGUA EM POLIETILENO, 500 LITROS, COM ACESSÓRIOS	UN	7,00	584,37	730,46	5.113,22	
8.16	74051/001	SINAPI	CAIXA DE GORDURA DUPLA EM CONCRETO PRE-MOLDADO DN 60,0 CM COM TAMPA - FORNECIMENTO E INSTALACAO	UN	28,00	287,75	359,68	10.071,04	
8.17	74104/001	SINAPI	CAIXA DE INSPEÇÃO EM ALVENARIA DE TIJOLO MACIÇO 60X60X60CM, REVESTIDA INTERNAMENTO COM BARRA LISA (CIMENTO E AREIA, TRAÇO 1:4) E=2,0CM, COM TAMPA PRÉ-MOLDADA DE CONCRETO E FUNDO DE CONCRETO 15MPA TIPO C - ESCAVACAO E CONFECCÃO	UN	28,00	150,91	188,63	5.281,64	
8.18	94800	SINAPI	TORNEIRA DE BOIA, ROSCAVEL, 2. FORNECIDA E INSTALADA EM RESERVAÇÃO DE ÁGUA. AF_06/2016	UN	14,00	105,95	132,43	1.854,02	
8.19	86904	SINAPI	LAVATÓRIO LOUÇA BRANCA SUSPENSO, 29,5 X 39CM OU EQUIVALENTE, PADRÃO POPULAR - FORNECIMENTO E INSTALAÇÃO. AF_01/2020	UN	21,00	109,53	136,91	2.875,11	
8.20	86915	SINAPI	TORNEIRA CROMADA DE MESA, 1/2 OU 3/4, PARA LAVATÓRIO, PADRÃO MÉDIO - FORNECIMENTO E INSTALAÇÃO. AF_01/2020	UN	70,00	80,20	100,25	7.017,50	
8.21	86916	SINAPI	TORNEIRA PLÁSTICA 3/4 PARA TANQUE - FORNECIMENTO E INSTALAÇÃO. AF_01/2020	UN	70,00	23,94	29,92	2.094,40	
8.22	86912	SINAPI	TORNEIRA CROMADA LONGA, DE PAREDE, 1/2" OU 3/4", PARA PIA DE COZINHA, PADRÃO MÉDIO - FORNECIMENTO E INSTALAÇÃO. AF_12/2013	UN	70,00	40,15	50,18	3.512,60	
8.23	86900	SINAPI	CUBA DE EMBUTIR RETANGULAR DE AÇO INOXIDÁVEL, 48 X 30 X 12 CM - FORNECIMENTO E INSTALAÇÃO. AF_01/2020	UN	28,00	164,13	205,16	5.744,48	
8.24	86901	SINAPI	CUBA DE EMBUTIR OVAL EM LOUÇA BRANCA, 35 X 50CM OU EQUIVALENTE - FORNECIMENTO E INSTALAÇÃO. AF_01/2020	UN	28,00	115,84	144,80	4.054,40	
8.25	74234/001	SINAPI	MICTORIO SIFONADO DE LOUCA BRANCA COM PERTENCES, COM REGISTRO DE PRESSAO 1/2" COM CANOPLA CROMADA ACABAMENTO SIMPLES E CONJUNTO PARA FIXACAO - FORNECIMENTO E INSTALACAO	UN	14,00	488,30	610,37	8.545,18	
8.26	86931	SINAPI	VASO SANITÁRIO SIFONADO COM CAIXA ACOPLADA LOUÇA BRANCA, INCLUSO ENGATE FLEXÍVEL EM PLÁSTICO BRANCO, 1/2 X 40CM - FORNECIMENTO E INSTALAÇÃO. AF_01/2020	UN	42,00	393,02	491,27	20.633,34	
8.27	86883	SINAPI	SIFÃO DO TIPO FLEXÍVEL EM PVC 1 X 1.1/2 - FORNECIMENTO E INSTALAÇÃO. AF_01/2020	UN	70,00	9,08	11,35	794,50	
8.28	86881	SINAPI	SIFÃO DO TIPO GARRAFA EM METAL CROMADO 1 X 1.1/2 - FORNECIMENTO E INSTALAÇÃO. AF_01/2020	UN	70,00	200,95	251,18	17.582,60	
8.29	86882	SINAPI	SIFÃO DO TIPO GARRAFA/COPO EM PVC 1.1/4 X 1.1/2 - FORNECIMENTO E INSTALAÇÃO. AF_01/2020	UN	70,00	15,95	19,93	1.395,10	
8.30	86878	SINAPI	VÁLVULA EM METAL CROMADO TIPO AMERICANA 3.1/2 X 1.1/2 PARA PIA - FORNECIMENTO E INSTALAÇÃO. AF_01/2020	UN	70,00	70,31	87,88	6.151,60	
8.31	86895	SINAPI	BANCADA DE GRANITO CINZA POLIDO, DE 0,50 X 0,60 M, PARA LAVATÓRIO - FORNECIMENTO E INSTALAÇÃO. AF_01/2020	UN	7,00	250,01	312,51	2.187,57	
8.32	86889	SINAPI	BANCADA DE GRANITO CINZA POLIDO, DE 1,50 X 0,60 M, PARA PIA DE COZINHA - FORNECIMENTO E INSTALAÇÃO. AF_01/2020	UN	7,00	517,69	647,11	4.529,77	
8.33	95463	SINAPI	FOSSA SÉPTICA EM ALVENARIA DE TIJOLO CERÂMICO MACIÇO, DIMENSÕES EXTERNAS DE 1,90X1,10X1,40 M, VOLUME DE 1.500 LITROS, REVESTIDO INTERNAMENTE COM MASSA ÚNICA E IMPERMEABILIZANTE E COM TAMPA DE CONCRETO ARMADO COM ESPESSURA DE 8 CM	UN	2,80	1.638,00	2.047,50	5.733,00	
8.34	74198/002	SINAPI	SUMIDOURO EM ALVENARIA DE TIJOLO CERÂMICO MACIÇO DIÂMETRO 1,40M E ALTURA 5,00M, COM TAMPA EM CONCRETO ARMADO DIÂMETRO 1,60M E ESPESSURA 10CM	UN	2,80	1.629,95	2.037,43	5.704,80	

PLANILHA LOTE III - PRÉDIOS DA SAÚDE

Item	Código	Banco	Descrição	Und	Quant.	Valor Unit	Valor Unit com BDI	Total	Peso (%)
8.35	89957	SINAPI	PONTO DE CONSUMO TERMINAL DE ÁGUA FRIA (SUBRAMAL) COM TUBULAÇÃO DE PVC, DN 25 MM, INSTALADO EM RAMAL DE ÁGUA, INCLUSOS RASGO E CHUMBAMENTO EM ALVENARIA. AF 12/2014	UN	70,00	91,23	114,03	7.982,10	
8.36	40729	SINAPI	VALVULA DESCARGA 1.1/2" COM REGISTRO, ACABAMENTO EM METAL CROMADO - FORNECIMENTO E INSTALACAO	UN	14,00	225,86	282,32	3.952,48	
8.37	89971	SINAPI	KIT DE REGISTRO DE GAVETA BRUTO DE LATÃO 1/2", INCLUSIVE CONEXÕES, ROSCÁVEL, INSTALADO EM RAMAL DE ÁGUA FRIA - FORNECIMENTO E INSTALAÇÃO. AF 12/2014	UN	42,00	35,35	44,18	1.855,56	
8.38	89972	SINAPI	KIT DE REGISTRO DE GAVETA BRUTO DE LATÃO 3/4", INCLUSIVE CONEXÕES, ROSCÁVEL, INSTALADO EM RAMAL DE ÁGUA FRIA - FORNECIMENTO E INSTALAÇÃO. AF 12/2014	UN	42,00	38,02	47,52	1.995,84	
8.39	89989	SINAPI	KIT DE REGISTRO DE PRESSÃO BRUTO DE LATÃO 1/2", INCLUSIVE CONEXÕES, ROSCÁVEL, INSTALADO EM RAMAL DE ÁGUA FRIA - FORNECIMENTO E INSTALAÇÃO. AF 12/2014	UN	14,00	32,28	40,35	564,90	
8.40	89970	SINAPI	KIT DE REGISTRO DE PRESSÃO BRUTO DE LATÃO 3/4", INCLUSIVE CONEXÕES, ROSCÁVEL, INSTALADO EM RAMAL DE ÁGUA FRIA - FORNECIMENTO E INSTALAÇÃO. AF 12/2014	UN	14,00	34,13	42,66	597,24	
			<b>IMPERMEABILIZAÇÕES</b>					<b>23.807,70</b>	<b>1,27 %</b>
	73753/001	SINAPI	IMPERMEABILIZACAO DE SUPERFICIE COM MANTA ASFALTICA PROTEGIDA COM FILME DE ALUMINIO GOFRADO (DE ESPESSURA 0,8MM), INCLUSA APLICACAO DE EMULSAO ASFALTICA. E=3MM.	m²	70,00	69,56	86,95	6.086,50	
9.2	83738	SINAPI	IMPERMEABILIZACAO DE SUPERFICIE COM MANTA ASFALTICA (COM POLIMEROS TIPO APP). E=4 MM	m²	70,00	74,53	93,16	6.521,20	
9.3	73872/002	SINAPI	IMPERMEABILIZACAO COM PINTURA A BASE DE RESINA EPOXI ALCATRAO, DUAS DEMAOS.	m²	140,00	64,00	80,00	11.200,00	
10			<b>REVESTIMENTOS DE PAREDES E TETOS</b>					<b>258.195,30</b>	<b>13,83 %</b>
10.1	87878	SINAPI	CHAPISCO APLICADO EM ALVENARIAS E ESTRUTURAS DE CONCRETO INTERNAS, COM COLHER DE PEDREIRO. ARGAMASSA TRAÇO 1:3 COM PREPARO MANUAL. AF_06/2014	m²	700,00	3,23	4,03	2.821,00	
10.2	87904	SINAPI	CHAPISCO APLICADO EM ALVENARIA (COM PRESENÇA DE VÃOS) E ESTRUTURAS DE CONCRETO DE FACHADA, COM COLHER DE PEDREIRO. ARGAMASSA TRAÇO 1:3 COM PREPARO MANUAL. AF 06/2014	m²	700,00	6,09	7,61	5.327,00	
10.3	84026	SINAPI	BARRA LISA TRAÇO 1:4 (CIMENTO E AREIA MEDIA), ESPESSURA 2,0CM, PREPARO MANUAL DA ARGAMASSA	m²	700,00	39,46	49,32	34.524,00	
10.4	87532	SINAPI	EMBOÇO, PARA RECEBIMENTO DE CERÂMICA, EM ARGAMASSA TRAÇO 1:2:8, PREPARO MANUAL, APLICADO MANUALMENTE EM FACES INTERNAS DE PAREDES, PARA AMBIENTE COM ÁREA ENTRE 5M2 E 10M2, ESPESSURA DE 20MM, COM EXECUÇÃO DE TALISCAS. AF 06/2014	m²	700,00	25,79	32,23	22.561,00	
10.5	87266	SINAPI	REVESTIMENTO CERÂMICO PARA PAREDES INTERNAS COM PLACAS TIPO ESMALTADA EXTRA DE DIMENSÕES 20X20 CM APLICADAS EM AMBIENTES DE ÁREA MENOR QUE 5 M² A MEIA ALTURA DAS PAREDES. AF 06/2014	m²	700,00	55,61	69,51	48.657,00	
10.6	73986/001	SINAPI	FORRO DE GESSO EM PLACAS 60X60CM, ESPESSURA 1,2CM, INCLUSIVE FIXACAO COM ARAME	m²	525,00	30,43	38,03	19.965,75	
10.7	73792/001	SINAPI	FORRO EM PLACAS PRE-MOLDADAS DE GESSO LISO, BISOTADO, 60X60CM COM ESPESSURA CENTRAL 1,2CM E NAS BORDAS 3,0CM, INCLUSO FIXACAO COM ARAME E ESTRUTURA DE MADEIRA	m²	140,00	71,54	89,42	12.518,80	
10.8	74250/001	SINAPI	FORRO DE MADEIRA, TABUAS 10X1CM COM FRISO MACHO/FEMEA, EXCLUSIVE ENTARUGAMENTO	m²	140,00	87,56	109,45	15.323,00	
10.9	5045	ORSE	Forro de pvc, em placas 1,25 x 0,625, cor branca ou palha, marca Medabil ou similar, inclusive estrutura de fixação (perfis), instalado	m²	525,00	148,57	185,71	97.497,75	
11			<b>PAVIMENTAÇÕES</b>					<b>231.504,00</b>	<b>12,35 %</b>
11.1	72183	SINAPI	PISO EM CONCRETO 20MPA PREPARO MECANICO, ESPESSURA 7 CM, COM ARMAÇAO EM TELA SOLDADA	m²	140,00	74,03	92,53	12.954,20	
11.2	87692	SINAPI	CONTRAPISO EM ARGAMASSA TRAÇO 1:4 (CIMENTO E AREIA), PREPARO MANUAL, APLICADO EM ÁREAS SECAS SOBRE LAJE, NÃO ADERIDO, ESPESSURA 5CM. AF 06/2014	m²	280,00	39,15	48,93	13.700,40	
11.3	87249	SINAPI	REVESTIMENTO CERÂMICO PARA PISO COM PLACAS TIPO ESMALTADA EXTRA DE DIMENSÕES 45X45 CM APLICADA EM AMBIENTES DE ÁREA MENOR QUE 5 M2. AF 06/2014	m²	420,00	61,24	76,55	32.151,00	
11.4	87255	SINAPI	REVESTIMENTO CERÂMICO PARA PISO COM PLACAS TIPO ESMALTADA EXTRA DE DIMENSÕES 60X60 CM APLICADA EM AMBIENTES DE ÁREA MENOR QUE 5 M2. AF 06/2014	m²	700,00	104,26	130,32	91.224,00	
11.5	72799	SINAPI	PAVIMENTO EM PARALELEPÍPEDO SOBRE COLCHAO DE AREIA REJUNTADO COM ARGAMASSA DE CIMENTO E AREIA NO TRAÇO 1:3 (PEDRAS PEQUENAS 30 A 35 PECAS POR M2)	m²	140,00	52,92	66,15	9.261,00	
11.6	84183	SINAPI	PISO EM PEDRA PORTUGUESA ASSENTADO SOBRE BASE DE AREIA, REJUNTADO COM CIMENTO COMUM	m²	245,00	137,28	171,60	42.042,00	
11.7	92395	SINAPI	EXECUÇÃO DE PAVIMENTO EM PISO INTERTRAVADO, COM BLOCO SEXTAVADO DE 25 X 25 CM, ESPESSURA 10 CM. AF 12/2015	m²	140,00	73,96	92,45	12.943,00	

**PLANILHA LOTE III - PRÉDIOS DA SAÚDE**

Item	Código	Banco	Descrição	Und	Quant.	Valor Unit	Valor Unit com BDI	Total	Peso (%)
11.8	94998	SINAPI	EXECUÇÃO DE PASSEIO (CALÇADA) OU PISO DE CONCRETO COM CONCRETO MOLDADO IN LOCO, FEITO EM OBRA, ACABAMENTO CONVENCIONAL, ESPESSURA 12 CM, ARMADO. AF 07/2016	m²	140,00	98,45	123,08	17.228,40	
12			<b>PINTURAS</b>					<b>165.618,80</b>	<b>8,84 %</b>
12.1	88497	SINAPI	APLICAÇÃO E LIXAMENTO DE MASSA LÁTEX EM PAREDES, DUAS DEMÃOS. AF 06/2014	m²	1400,00	9,49	11,86	16.604,00	
12.2	88483	SINAPI	APLICAÇÃO DE FUNDO SELADOR LÁTEX PVA EM PAREDES, UMA DEMÃO. AF 06/2014	m²	1400,00	2,19	2,73	3.822,00	
12.3	88487	SINAPI	APLICAÇÃO MANUAL DE PINTURA COM TINTA LÁTEX PVA EM PAREDES, DUAS DEMÃOS. AF 06/2014	m²	2800,00	9,98	12,47	34.916,00	
12.4	88496	SINAPI	APLICAÇÃO E LIXAMENTO DE MASSA LÁTEX EM TETO, DUAS DEMÃOS. AF 06/2014	m²	1400,00	17,33	21,66	30.324,00	
12.5	88482	SINAPI	APLICAÇÃO DE FUNDO SELADOR LÁTEX PVA EM TETO, UMA DEMÃO. AF 06/2014	m²	1400,00	2,38	2,97	4.158,00	
12.6	88486	SINAPI	APLICAÇÃO MANUAL DE PINTURA COM TINTA LÁTEX PVA EM TETO, DUAS DEMÃOS. AF 06/2014	m²	2100,00	10,84	13,55	28.455,00	
12.7	88489	SINAPI	APLICAÇÃO MANUAL DE PINTURA COM TINTA LÁTEX ACRÍLICA EM PAREDES, DUAS DEMÃOS. AF 06/2014	m²	2100,00	11,22	14,02	29.442,00	
	40905	SINAPI	VERNIZ SINTETICO EM MADEIRA, DUAS DEMAOS	m²	140,00	18,29	22,86	3.200,40	
12.9	74065/003	SINAPI	PINTURA ESMALTE BRILHANTE PARA MADEIRA, DUAS DEMAOS, SOBRE FUNDO NIVELADOR BRANCO	m²	280,00	18,56	23,20	6.496,00	
12.10	95468	SINAPI	PINTURA ESMALTE BRILHANTE (2 DEMAOS) SOBRE SUPERFICIE METALICA, INCLUSIVE PROTECAO COM ZARCAO (1 DEMAOS)	m²	140,00	30,83	38,53	5.394,20	
12.11	84665	SINAPI	PINTURA ACRILICA PARA SINALIZAÇÃO HORIZONTAL EM PISO CIMENTADO	m²	140,00	16,04	20,05	2.807,00	
13			<b>URBANIZAÇÃO</b>					<b>30.157,40</b>	<b>1,61 %</b>
13.1	74039/001	SINAPI	CERCA COM MOUROES DE MADEIRA ROLICA, DIAMETRO 11CM, ESPACAMENTO DE 2M, ALTURA LIVRE DE 1M, CRAVADOS 0,5M, COM 5 FIOS DE ARAME FARPADO Nº 14 CLASSE 250	M	700,00	27,69	34,61	24.227,00	
13.2	94273	SINAPI	ASSENTAMENTO DE GUIA (MEIO-FIO) EM TRECHO RETO, CONFECCIONADA EM CONCRETO PRÉ-FABRICADO, DIMENSÕES 100X15X13X30 CM (COMPRIMENTO X BASE INFERIOR X BASE SUPERIOR X ALTURA), PARA VIAS URBANAS (USO VIÁRIO). AF 06/2016	M	140,00	33,89	42,36	5.930,40	
14			<b>LIMPEZA</b>					<b>13.401,85</b>	<b>0,72 %</b>
14.1	73859/002	SINAPI	CAPINA E LIMPEZA MANUAL DE TERRENO	m²	1400,00	0,97	1,21	1.694,00	
14.2	84125	SINAPI	LIMPEZA DE REVESTIMENTO EM PAREDE C/ SOLUCAO DE ACIDO MURIATICO/AMONIA	m²	700,00	6,21	7,76	5.432,00	
14.3	74086/001	SINAPI	LIMPEZA LOUCAS E METAIS	UN	63,00	20,76	25,95	1.634,85	
14.4	2450	ORSE	Limpeza geral	m²	2100,00	1,77	2,21	4.641,00	
								<b>Total sem BDI</b>	<b>1.499.353,2</b>
								<b>Total do BDI</b>	<b>374.838,3</b>
								<b>Total Geral</b>	<b>1.874.191,5</b>

  
**Rai Araújo Noieto**  
**Engenheiro Civil**  
**CREA 111571327-2**





Obra

REFORMAS E MANUTENÇÃO DOS PRÉDIOS DA  
ADMINISTRAÇÃO PÚBLICA DO MUNICÍPIO DE  
PASSAGEM FRANCA-MA

Bancos

SINAPI - 02/2021 - Maranhão  
ORSE - 01/2021 - Sergipe  
SEINFRA - 027 - Ceará

B.D.I.

25,0%

Encargos Sociais

Desonerado:  
Horista: 86,61%  
Mensalista: 49,67%

## CRONOGRAMA FÍSICO-FINANCEIRO LOTE III - PRÉDIOS DA SAÚDE

ITEM	DESCRIÇÃO	VALOR	60 DIAS	120 DIAS	180 DIAS	240 DIAS	300 DIAS	360 DIAS
			16,67%	16,67%	16,67%	16,67%	16,67%	16,67%
1.0	DEMOLIÇÕES E RETIRADAS	R\$ 87.114,13	R\$ 14.519,02					
			16,67%	16,67%	16,67%	16,67%	16,67%	16,67%
2.0	MOVIMENTO DE TERRA	R\$ 7.932,40	R\$ 1.322,07					
			16,67%	16,67%	16,67%	16,67%	16,67%	16,67%
3.0	FUNDAÇÕES E ESTRUTURAS	R\$ 79.950,29	R\$ 13.325,05					
			16,67%	16,67%	16,67%	16,67%	16,67%	16,67%
4.0	ALVENARIAS E PAINÉIS	R\$ 120.295,00	R\$ 20.049,17					
			16,67%	16,67%	16,67%	16,67%	16,67%	16,67%
5.0	COBERTURAS	R\$ 167.519,80	R\$ 27.919,97					
			16,67%	16,67%	16,67%	16,67%	16,67%	16,67%
6.0	ESQUADRIAS E FERRAGENS	R\$ 253.392,93	R\$ 42.232,16					
			16,67%	16,67%	16,67%	16,67%	16,67%	16,67%
7.0	INSTALAÇÕES ELÉTRICAS	R\$ 230.800,36	R\$ 38.466,73					
			16,67%	16,67%	16,67%	16,67%	16,67%	16,67%
8.0	INSTALAÇÕES HIDROSSANITÁRIAS	R\$ 203.501,77	R\$ 33.916,96					
			16,67%	16,67%	16,67%	16,67%	16,67%	16,67%
9.0	IMPERMEABILIZAÇÕES	R\$ 23.807,70	R\$ 3.967,95					
			16,67%	16,67%	16,67%	16,67%	16,67%	16,67%
10.0	REVESTIMENTOS DE PAREDES E TETOS	R\$ 259.195,30	R\$ 43.199,22					
			16,67%	16,67%	16,67%	16,67%	16,67%	16,67%
11.0	PAVIMENTAÇÕES	R\$ 231.504,00	R\$ 38.584,00					
			16,67%	16,67%	16,67%	16,67%	16,67%	16,67%
12.0	PINTURAS	R\$ 165.618,60	R\$ 27.603,10					
			16,67%	16,67%	16,67%	16,67%	16,67%	16,67%
13.0	URBANIZAÇÃO	R\$ 30.157,40	R\$ 5.026,23					
			16,67%	16,67%	16,67%	16,67%	16,67%	16,67%
14.0	LIMPEZA	R\$ 13.401,85	R\$ 2.233,64					
			16,67%	16,67%	16,67%	16,67%	16,67%	16,67%
ACÚMULADO DO PERÍODO			16,67%	16,67%	16,67%	16,67%	16,67%	16,67%
VALOR TOTAL DA OBRA		R\$ 1.874.191,53	R\$ 312.365,25					

  
Ral Araújo Noieto  
Engenheiro Civil  
CREA 111871327-2





Obra  
REFORMAS E MANUTENÇÃO DOS PRÉDIOS DA ADMINISTRAÇÃO PÚBLICA DO MUNICÍPIO  
DE PASSAGEM FRANCA-MA

Bancos  
SINAPI - 02/2021 - Maranhão  
ORSE - 01/2021 - Sergipe  
SEINFRA - 027 - Ceará

B.D.I.  
25,0%

Encargos Sociais  
Desonerado:  
Horista: 86,61%  
Mensalista: 49,67%

Rai Araújo Neto  
Engenheiro Civil  
CREA 111571327-2

Composições Analíticas com Preço Unitário  
Composições Principais

1.1	Código Banco	Descrição	Tipo	Und	Quant.	Valor Unit	Total
Composição	74220/001 SINAPI	TAPUME DE CHAPA DE MADEIRA COMPENSADA, E= 6MM, COM PINTURA A CAL E REAPROVEITAMENTO DE 2X	SERP - SERVIÇOS PRELIMINARES	m²	1,0000000	51,02	51,02
Composição Auxiliar	88262 SINAPI	CARPINTEIRO DE FORMAS COM ENCARGOS COMPLEMENTARES	SEDI - SERVIÇOS DIVERSOS	H	0,8000000	16,08	12,86
Composição Auxiliar	88310 SINAPI	PINTOR COM ENCARGOS COMPLEMENTARES	SEDI - SERVIÇOS DIVERSOS	H	0,3000000	17,29	5,18
Composição Auxiliar	88316 SINAPI	SERVEENTE COM ENCARGOS COMPLEMENTARES	SEDI - SERVIÇOS DIVERSOS	H	0,9500000	12,16	11,55
Insumo	00001351 SINAPI	ITEM PROCESSO DE DESATIVACAO! CHAPA DE MADEIRA COMPENSADA RESINADA PARA FORMA DE CONCRETO, DE 2,2 X 1,1" M, E = 6 MM	Material	UN	0,2272727	31,45	7,14
Insumo	00001106 SINAPI	CAL HIDRATADA CH-I PARA ARGAMASSAS	Material	KG	0,6000000	0,73	0,43
Insumo	00005333 SINAPI	OLEO DE LINHACA	Material	L	0,0220000	18,48	0,40
Insumo	00004491 SINAPI	PONTALETE DE MADEIRA NAO APARELHADA 7,5 X 7,5" CM (3 X 3") PINUS, MISTA OU EQUIVALENTE DA REGIAO	Material	M	1,5800000	7,10	11,21
Insumo	00005061 SINAPI	PREGO DE ACO POLIDO COM CABECA 18 X 27 (2 1/2 X 10)	Material	KG	0,1500000	15,00	2,25
			MO sem LS =>	12,82	LS =>	11,10	MO com LS => 23,92
			Valor do BDI =>	12,75			Valor com BDI => 63,77
1.2	Código Banco	Descrição	Tipo	Und	Quant.	Valor Unit	Total
Composição	72178 SINAPI	RETIRADA DE DIVISORIAS EM CHAPAS DE MADEIRA, COM MONTANTES METALICOS	PARE - PAREDES/PAINEIS	m²	1,0000000	17,82	17,82
Composição Auxiliar	88261 SINAPI	CARPINTEIRO DE ESQUADRIA COM ENCARGOS COMPLEMENTARES	SEDI - SERVIÇOS DIVERSOS	H	1,2000000	14,69	17,82
			MO sem LS =>	7,77	LS =>	6,73	MO com LS => 14,50
			Valor do BDI =>	4,40			Valor com BDI => 22,02
1.3	Código Banco	Descrição	Tipo	Und	Quant.	Valor Unit	Total
Composição	72221 SINAPI	RETIRADA DE PLACAS DIVISORIAS DE GRANILITE	SERP - SERVIÇOS PRELIMINARES	m²	1,0000000	12,16	12,16
Composição Auxiliar	88316 SINAPI	SERVEENTE COM ENCARGOS COMPLEMENTARES	SEDI - SERVIÇOS DIVERSOS	H	1,0000000	12,16	12,16
			MO sem LS =>	5,13	LS =>	4,44	MO com LS => 9,57
			Valor do BDI =>	3,04			Valor com BDI => 15,20
1.4	Código Banco	Descrição	Tipo	Und	Quant.	Valor Unit	Total
Composição	85334 SINAPI	RETIRADA DE ESQUADRIAS METALICAS	SERP - SERVIÇOS PRELIMINARES	m²	1,0000000	12,16	12,16
Composição Auxiliar	88316 SINAPI	SERVEENTE COM ENCARGOS COMPLEMENTARES	SEDI - SERVIÇOS DIVERSOS	H	1,0000000	12,16	12,16
			MO sem LS =>	5,13	LS =>	4,44	MO com LS => 9,57
			Valor do BDI =>	3,04			Valor com BDI => 15,20
1.5	Código Banco	Descrição	Tipo	Und	Quant.	Valor Unit	Total
Composição	72226 SINAPI	RETIRADA DE ESTRUTURA DE MADEIRA PONTALETEADA PARA TELHAS CERAMICAS OU DE VIDRO	SERP - SERVIÇOS PRELIMINARES	m²	1,0000000	8,04	8,04
Composição Auxiliar	88261 SINAPI	CARPINTEIRO DE ESQUADRIA COM ENCARGOS COMPLEMENTARES	SEDI - SERVIÇOS DIVERSOS	H	0,3000000	14,69	4,40
Composição Auxiliar	88316 SINAPI	SERVEENTE COM ENCARGOS COMPLEMENTARES	SEDI - SERVIÇOS DIVERSOS	H	0,3000000	12,16	3,64
			MO sem LS =>	3,48	LS =>	3,01	MO com LS => 6,49
			Valor do BDI =>	2,01			Valor com BDI => 10,05
1.6	Código Banco	Descrição	Tipo	Und	Quant.	Valor Unit	Total
Composição	72238 SINAPI	RETIRADA DE FORRO EM REGUAS DE PVC, INCLUSIVE RETIRADA DE PERFIS	SERP - SERVIÇOS PRELIMINARES	m²	1,0000000	5,36	5,36
Composição Auxiliar	88261 SINAPI	CARPINTEIRO DE ESQUADRIA COM ENCARGOS COMPLEMENTARES	SEDI - SERVIÇOS DIVERSOS	H	0,2000000	14,69	2,83
Composição Auxiliar	88316 SINAPI	SERVEENTE COM ENCARGOS COMPLEMENTARES	SEDI - SERVIÇOS DIVERSOS	H	0,2000000	12,16	2,43
			MO sem LS =>	2,31	LS =>	2,01	MO com LS => 4,32
			Valor do BDI =>	1,34			Valor com BDI => 6,70
1.7	Código Banco	Descrição	Tipo	Und	Quant.	Valor Unit	Total
Composição	85333 SINAPI	RETIRADA DE APARELHOS SANITARIOS	SERP - SERVIÇOS PRELIMINARES	UN	1,0000000	13,98	13,98
Composição Auxiliar	88267 SINAPI	ENCANADOR OU BOMBEIRO HIDRAULICO COM ENCARGOS COMPLEMENTARES	SEDI - SERVIÇOS DIVERSOS	H	0,5000000	15,80	7,80
Composição Auxiliar	88316 SINAPI	SERVEENTE COM ENCARGOS COMPLEMENTARES	SEDI - SERVIÇOS DIVERSOS	H	0,5000000	12,16	6,08
			MO sem LS =>	6,19	LS =>	5,36	MO com LS => 11,55
			Valor do BDI =>	3,49			Valor com BDI => 17,47
1.8	Código Banco	Descrição	Tipo	Und	Quant.	Valor Unit	Total
Composição	73899/002 SINAPI	DEMOLICAO DE ALVENARIA DE TUBOS FURADOS S/REAPROVEITAMENTO	SERP - SERVIÇOS PRELIMINARES	m³	1,0000000	68,94	68,94
Composição Auxiliar	88309 SINAPI	PEDREIRO COM ENCARGOS COMPLEMENTARES	SEDI - SERVIÇOS DIVERSOS	H	0,5000000	16,28	8,14
Composição Auxiliar	88316 SINAPI	SERVEENTE COM ENCARGOS COMPLEMENTARES	SEDI - SERVIÇOS DIVERSOS	H	5,0000000	12,16	60,60
			MO sem LS =>	29,28	LS =>	25,36	MO com LS => 54,64
			Valor do BDI =>	17,23			Valor com BDI => 86,17

Composições Analíticas com Preço Unitário  
Composições Principais

			Tipo	Und	Quant.	Valor Unit	Total
1.9	Código Banco	Descrição					
Composição	73899/001 SINAPI	DEMOLICAO DE ALVENARIA DE TJOLOS MAGICOS S/REAPROVEITAMENTO	SERP - SERVIÇOS PRELIMINARES	m²	1,0000000	55,16	55,16
Composição	88309 SINAPI	PEDREIRO COM ENCARGOS COMPLEMENTARES	SEDI - SERVIÇOS DIVERSOS	H	0,4000000	16,28	6,51
Auxiliar							
Composição	88316 SINAPI	SERVENTE COM ENCARGOS COMPLEMENTARES	SEDI - SERVIÇOS DIVERSOS	H	4,0000000	12,16	48,64
Auxiliar							
			MO sem LS =>	23,42	LS =>	20,29	MO com LS => 43,71
			Valor do BDI =>	13,78		Valor com BDI =>	68,93
1.10	Código Banco	Descrição					
Composição	73616 SINAPI	DEMOLICAO DE CONCRETO SIMPLES	SERP - SERVIÇOS PRELIMINARES	m²	1,0000000	178,24	178,24
Composição	88309 SINAPI	PEDREIRO COM ENCARGOS COMPLEMENTARES	SEDI - SERVIÇOS DIVERSOS	H	1,3000000	16,28	21,16
Auxiliar							
Composição	88316 SINAPI	SERVENTE COM ENCARGOS COMPLEMENTARES	SEDI - SERVIÇOS DIVERSOS	H	13,0000000	12,16	158,08
Auxiliar							
			MO sem LS =>	76,13	LS =>	65,93	MO com LS => 142,08
			Valor do BDI =>	44,81		Valor com BDI =>	224,05
1.11	Código Banco	Descrição					
Composição	85372 SINAPI	DEMOLICAO DE FORRO DE GESSO	SERP - SERVIÇOS PRELIMINARES	m²	1,0000000	1,82	1,82
Composição	88316 SINAPI	SERVENTE COM ENCARGOS COMPLEMENTARES	SEDI - SERVIÇOS DIVERSOS	H	0,1500000	12,16	1,82
Auxiliar							
			MO sem LS =>	0,77	LS =>	0,66	MO com LS => 1,43
			Valor do BDI =>	0,45		Valor com BDI =>	2,27
1.12	Código Banco	Descrição					
Composição	73801/001 SINAPI	DEMOLICAO DE PISO DE ALTA RESISTENCIA	SERP - SERVIÇOS PRELIMINARES	m²	1,0000000	18,24	18,24
Composição	88316 SINAPI	SERVENTE COM ENCARGOS COMPLEMENTARES	SEDI - SERVIÇOS DIVERSOS	H	1,5000000	12,16	18,24
Auxiliar							
			MO sem LS =>	7,69	LS =>	6,66	MO com LS => 14,35
			Valor do BDI =>	4,56		Valor com BDI =>	22,80
1.13	Código Banco	Descrição					
Composição	72224 SINAPI	DEMOLICAO DE TELHAS CERAMICAS OU DE VIDRO	SERP - SERVIÇOS PRELIMINARES	m²	1,0000000	7,29	7,29
Composição	88316 SINAPI	SERVENTE COM ENCARGOS COMPLEMENTARES	SEDI - SERVIÇOS DIVERSOS	H	0,6000000	12,16	7,29
Auxiliar							
			MO sem LS =>	3,08	LS =>	2,66	MO com LS => 5,74
			Valor do BDI =>	1,82		Valor com BDI =>	9,11
1.14	Código Banco	Descrição					
Composição	85406 SINAPI	REMOCAO DE AZULEJO E SUBSTRATO DE ADERENCIA EM ARGAMASSA	SERP - SERVIÇOS PRELIMINARES	m²	1,0000000	34,47	34,47
Composição	88309 SINAPI	PEDREIRO COM ENCARGOS COMPLEMENTARES	SEDI - SERVIÇOS DIVERSOS	H	0,2500000	16,28	4,07
Auxiliar							
Composição	88316 SINAPI	SERVENTE COM ENCARGOS COMPLEMENTARES	SEDI - SERVIÇOS DIVERSOS	H	2,5000000	12,16	30,40
Auxiliar							
			MO sem LS =>	14,63	LS =>	12,68	MO com LS => 27,31
			Valor do BDI =>	8,61		Valor com BDI =>	43,08
2.1	Código Banco	Descrição					
Composição	93358 SINAPI	ESCAVACAO MANUAL DE VALA COM PROFUNDIDADE MENOR OU IGUAL A 1,30 M, AF 03/2016	MOVT - MOVIMENTO DE TERRA	m³	1,0000000	48,10	48,10
Composição	88316 SINAPI	SERVENTE COM ENCARGOS COMPLEMENTARES	SEDI - SERVIÇOS DIVERSOS	H	3,9560000	12,16	48,10
Auxiliar							
			MO sem LS =>	20,28	LS =>	17,57	MO com LS => 37,85
			Valor do BDI =>	12,02		Valor com BDI =>	60,12
2.2	Código Banco	Descrição					
Composição	55835 SINAPI	REATERRO INTERNO (EDIFICACOES) COMPACTADO MANUALMENTE	MOVT - MOVIMENTO DE TERRA	m³	1,0000000	42,56	42,56
Composição	88316 SINAPI	SERVENTE COM ENCARGOS COMPLEMENTARES	SEDI - SERVIÇOS DIVERSOS	H	3,5000000	12,16	42,56
Auxiliar							
			MO sem LS =>	17,95	LS =>	15,54	MO com LS => 33,49
			Valor do BDI =>	10,84		Valor com BDI =>	53,20
3.1	Código Banco	Descrição					
Composição	84107 SINAPI	LASTRO COM PREPARO DE FUNDO, LARGURA MAIOR OU IGUAL A 1,5 M, COM CAMADA DE BRITA, LANÇAMENTO MANUAL, EM LOCAL COM NÍVEL BAIXO DE INTERFERÊNCIA. AF 06/2016	MOVT - MOVIMENTO DE TERRA	m²	1,0000000	161,89	161,89
Composição	91533 SINAPI	COMPACTADOR DE SOLOS DE PERCUSSÃO (SOQUETE) COM MOTOR A GASOLINA 4 TEMPOS, POTÊNCIA 4 CV - CHP DIURNO. AF 08/2015	CHOR - CUSTOS HORÁRIOS DE MÁQUINAS E EQUIPAMENTOS	CHP	0,0320000	22,16	0,70
Auxiliar							
Composição	91534 SINAPI	COMPACTADOR DE SOLOS DE PERCUSSÃO (SOQUETE) COM MOTOR A GASOLINA 4 TEMPOS, POTÊNCIA 4 CV - CHI DIURNO. AF 08/2015	CHOR - CUSTOS HORÁRIOS DE MÁQUINAS E EQUIPAMENTOS	CHI	0,0300000	16,17	0,48
Auxiliar							
Composição	88309 SINAPI	PEDREIRO COM ENCARGOS COMPLEMENTARES	SEDI - SERVIÇOS DIVERSOS	H	2,1540000	16,28	35,06
Auxiliar							
Composição	88316 SINAPI	SERVENTE COM ENCARGOS COMPLEMENTARES	SEDI - SERVIÇOS DIVERSOS	H	3,2300000	12,16	39,27
Auxiliar							
Insumo	00004720 SINAPI	PEDRA BRITADA N. 0, OU PEDRISCO (4,8 A 9,5 MM) POSTO PEDREIRA/FORNECEDOR, SEM FRETE	Material	m³	1,1000000	78,62	88,48

Composições Analíticas com Preço Unitário  
Composições Principais

			MO sem LS =>	32,68 LS =>	28,31	MO com LS =>	60,99
			Valor do BDI =>	40,49	Valor com BDI =>	202,48	
<b>3.2</b>	<b>Código Banco</b>	<b>Descrição</b>	<b>Tipo</b>	<b>Und</b>	<b>Quant.</b>	<b>Valor Unit.</b>	<b>Total</b>
Composição	5970 ORSE	Caixa de Drenagem Tipo I - Dimensões 0,80x0,80x1,00m	Execução de Caixas para Registros, Demolições / Remoções	un	1,0000000	936,79	936,79
Composição	28 ORSE	Coleta e carga manuais de entulho		m³	1,2078000	12,34	14,90
Auxiliar	76 ORSE	Reaterro manual de valas com espalhamento s/ compactação	Aterros / Reaterros / Compactações	m³	0,2684000	12,34	3,31
Composição	95 ORSE	Concreto simples fabricado na obra, fck=13,5 mpa, lançado e adensado	Alvenarias de Pedra e Concretos para Fundações	m³	0,1000000	396,05	39,60
Auxiliar	157 ORSE	Alvenaria tipo cerâmico maciço (5x9x19), esp = 0,19m (dobrada), com argamassa traço 15 - 1,2,8 (cimento / cal / areia) c/ junta de 2,0cm - R1	Alvenarias de Vedação	m²	3,6000000	136,68	492,04
Composição	2497 ORSE	Escavação manual de vala ou cava em material de 1 categoria, profundidade at 1,50m	Escavação Manual em Área Urbana	m³	1,4762000	37,02	54,64
Auxiliar	3310 ORSE	Chapisco em parede com argamassa traço t1 - 1:3 (cimento / areia) - Revisado 08/2015	Conversão InfoWOrca	m²	3,2000000	4,91	15,71
Composição	3317 ORSE	Reboco especial de parede 2cm com argamassa traço t1 - 1:3 (cimento / areia)	Conversão InfoWOrca	m²	3,2000000	25,42	81,34
Auxiliar	6456 ORSE	Concreto Armado fck=21,0MPa, usinado, bombeado, adensado e lançado, para Uso Geral, com formas planas em compensado resinado 12mm (05 usos)	Conversão InfoWOrca	m³	0,1200000	1.960,43	235,25
Composição			MO sem LS =>	192,00 LS =>	166,30	MO com LS =>	358,30
Auxiliar			Valor do BDI =>	234,19	Valor com BDI =>	1.170,98	
<b>3.3</b>	<b>Código Banco</b>	<b>Descrição</b>	<b>Tipo</b>	<b>Und</b>	<b>Quant.</b>	<b>Valor Unit.</b>	<b>Total</b>
Composição	94971 SINAPI	CONCRETO FCK = 25MPa, TRAÇO 1:2,3:2,7 (CEMENTO/ AREIA MÉDIA/ BRITA 1) - FUES - FUNDAÇÕES E ESTRUTURAS		m³	1,0000000	376,87	376,87
Composição	89225 SINAPI	PREPARO MECÂNICO COM BETONEIRA 600 L. AF_07/2016	CHOR - CUSTOS HORÁRIOS DE MÁQUINAS E EQUIPAMENTOS	CHP	0,6400000	4,14	2,64
Auxiliar	89226 SINAPI	BETONEIRA CAPACIDADE NOMINAL DE 600 L, CAPACIDADE DE MISTURA 360 L, MOTOR ELÉTRICO TRIFÁSICO POTÊNCIA DE 4 CV, SEM CARREGADOR - CHP DIURNO. AF_11/2014	CHOR - CUSTOS HORÁRIOS DE MÁQUINAS E EQUIPAMENTOS	CHI	0,6100000	1,26	0,76
Composição	88316 SINAPI	BETONEIRA CAPACIDADE NOMINAL DE 600 L, CAPACIDADE DE MISTURA 360 L, MOTOR ELÉTRICO TRIFÁSICO POTÊNCIA DE 4 CV, SEM CARREGADOR - CHI DIURNO. AF_11/2014	SEDI - SERVIÇOS DIVERSOS	H	1,9800000	12,16	24,07
Auxiliar	88377 SINAPI	SERVENTE COM ENCARGOS COMPLEMENTARES	SEDI - SERVIÇOS DIVERSOS	H	1,2500000	15,02	18,77
Composição	00000370 SINAPI	OPERADOR DE BETONEIRA ESTACIONÁRIA/MISTURADOR COM ENCARGOS COMPLEMENTARES	Material	m³	0,7270000	47,50	34,53
Auxiliar	00001379 SINAPI	AREIA MÉDIA - POSTO JAZIDA/FORNECEDOR (RETIRADO NA JAZIDA, SEM TRANSPORTE)	Material	KG	364,9400000	0,70	255,45
Insumo	00004721 SINAPI	CIMENTO PORTLAND COMPOSTO CP II-32	Material	m³	0,5970000	68,10	40,65
Insumo		PEDRA BRITADA N. 1 (9,5 a 19 MM) POSTO PEDREIRA/FORNECEDOR, SEM FRETE	MO sem LS =>	19,00 LS =>	16,45	MO com LS =>	35,45
			Valor do BDI =>	94,21	Valor com BDI =>	471,08	
<b>3.4</b>	<b>Código Banco</b>	<b>Descrição</b>	<b>Tipo</b>	<b>Und</b>	<b>Quant.</b>	<b>Valor Unit.</b>	<b>Total</b>
Composição	92873 SINAPI	LANÇAMENTO COM USO DE BALDES, ADENSAMENTO E ACABAMENTO DE CONCRETO EM ESTRUTURAS. AF_12/2015	FUES - FUNDAÇÕES E ESTRUTURAS	m³	1,0000000	128,59	128,59
Composição	90586 SINAPI	VIBRADOR DE IMERSÃO, DIÂMETRO DE PONTEIRA 45MM, MOTOR ELÉTRICO TRIFÁSICO POTÊNCIA DE 2 CV - CHP DIURNO. AF_06/2015	CHOR - CUSTOS HORÁRIOS DE MÁQUINAS E EQUIPAMENTOS	CHP	0,6720000	1,59	1,06
Composição	90587 SINAPI	VIBRADOR DE IMERSÃO, DIÂMETRO DE PONTEIRA 45MM, MOTOR ELÉTRICO TRIFÁSICO POTÊNCIA DE 2 CV - CHI DIURNO. AF_06/2015	CHOR - CUSTOS HORÁRIOS DE MÁQUINAS E EQUIPAMENTOS	CHI	1,1740000	0,40	0,46
Auxiliar	88309 SINAPI	PEDREIRO COM ENCARGOS COMPLEMENTARES	SEDI - SERVIÇOS DIVERSOS	H	1,8460000	16,28	30,05
Composição	88262 SINAPI	CARPINTEIRO DE FORMAS COM ENCARGOS COMPLEMENTARES	SEDI - SERVIÇOS DIVERSOS	H	1,8460000	16,08	29,68
Auxiliar	88316 SINAPI	SERVENTE COM ENCARGOS COMPLEMENTARES	SEDI - SERVIÇOS DIVERSOS	H	5,5380000	12,16	67,34
Composição			MO sem LS =>	55,16 LS =>	47,77	MO com LS =>	102,93
Auxiliar			Valor do BDI =>	32,14	Valor com BDI =>	160,73	
<b>3.5</b>	<b>Código Banco</b>	<b>Descrição</b>	<b>Tipo</b>	<b>Und</b>	<b>Quant.</b>	<b>Valor Unit.</b>	<b>Total</b>
Composição	74202/002 SINAPI	LAJE PRE-MOLDADA P/PISO, SOBRECARGA 200KG/M2, VAOS ATÉ 3,50M/E=8CM, C/LAJOTAS E CAP.C/CONC FCK=20MPa, 4CM, INTER-EIXO 38CM, C/ESCORAMENTO (REAPR.3X) E FERRAGEM NEGATIVA	FUES - FUNDAÇÕES E ESTRUTURAS	m²	1,0000000	84,19	84,19
Composição	92874 SINAPI	LANÇAMENTO COM USO DE BOMBA, ADENSAMENTO E ACABAMENTO DE CONCRETO EM ESTRUTURAS. AF_12/2015	FUES - FUNDAÇÕES E ESTRUTURAS	m³	0,0430000	21,06	0,90
Auxiliar	94970 SINAPI	CONCRETO FCK = 20MPa, TRAÇO 1:2,7:3 (CEMENTO/ AREIA MÉDIA/ BRITA 1) - FUES - FUNDAÇÕES E ESTRUTURAS	FUES - FUNDAÇÕES E ESTRUTURAS	m³	0,0430000	351,40	15,11
Composição	88239 SINAPI	PREPARO MECÂNICO COM BETONEIRA 600 L. AF_07/2016	SEDI - SERVIÇOS DIVERSOS	H	0,1600000	13,25	2,12
Auxiliar	88262 SINAPI	AJUDANTE DE CARPINTEIRO COM ENCARGOS COMPLEMENTARES	SEDI - SERVIÇOS DIVERSOS	H	0,1600000	16,08	2,57
Composição	88262 SINAPI	CARPINTEIRO DE FORMAS COM ENCARGOS COMPLEMENTARES	SEDI - SERVIÇOS DIVERSOS	H	0,1600000	16,08	6,51
Auxiliar	88309 SINAPI	PEDREIRO COM ENCARGOS COMPLEMENTARES	SEDI - SERVIÇOS DIVERSOS	H	0,4400000	12,16	5,35
Composição	88316 SINAPI	SERVENTE COM ENCARGOS COMPLEMENTARES	SEDI - SERVIÇOS DIVERSOS	H	0,4710000	7,71	3,83
Auxiliar	00043059 SINAPI	ACO CA-60, 4,2 MM, OU 5,0 MM, OU 6,0 MM, OU 7,0 MM, VERGALHAO	Material	KG	1,0000000	41,56	41,56
Insumo	00003743 SINAPI	LAJE PRE-MOLDADA CONVENCIONAL (LAJOTAS + VIGOTAS) PARA PISO, UNIDIRECIONAL, SOBRECARGA DE 200 KG/M2, VAO ATÉ 3,50 M (SEM COLOCACAO)	Material	m²	0,2900000	7,10	2,05
Insumo	00004491 SINAPI	PONTELETE DE MADEIRA NÃO APARELHADA *7,5 X 7,5* CM (3 X 3 *) PINUS, MISTA OU EQUIVALENTE DA REGIAO	Material	KG	0,0300000	15,00	0,45
Insumo	00005061 SINAPI	PREGO DE ACO POLIDO COM CABECA 18 X 27 (2 1/2 X 10)	Material	M	0,1700000	23,20	3,94
Insumo	00006189 SINAPI	TÁBUA DE MADEIRA NAO APARELHADA *2,5 X 30* CM, CEDRINHO OU EQUIVALENTE DA REGIAO	MO sem LS =>	8,45 LS =>	7,32	MO com LS =>	15,77
			Valor do BDI =>	21,04	Valor com BDI =>	105,23	



Composições Analíticas com Preço Unitário  
Composições Principais

	Código Banco	Descrição	Tipo	Und	Quant.	Valor Unit.	Total	
3.6								
Composição	74202/001 SINAPI	LAJE PRÉ-MOLDADA P/FORRO, SOBRECARGA 100KG/M2, VAOS ATE 3,50M/E=8CM, C/LAJOTAS E CAP.C/CONC FCK=20MPA, 3CM, INTER-EIXO 38CM, C/ESCORAMENTO (REAPR.3X) E FERRAGEM NEGATIVA	FUES - FUNDAÇÕES E ESTRUTURAS	m²	1,0000000	77,11	77,11	
Composição Auxiliar	92874 SINAPI	LANÇAMENTO COM USO DE BOMBA, ADENSAMENTO E ACABAMENTO DE CONCRETO EM ESTRUTURAS. AF 12/2015	FUES - FUNDAÇÕES E ESTRUTURAS	m²	0,0330000	21,08	0,69	
Composição Auxiliar	94970 SINAPI	CONCRETO FCK = 20MPA, TRAÇO 1:2,7:3 (CIMENTO/ AREIA MÉDIA/ BRITA 1) - PREPARO MECÂNICO COM BETONEIRA 600 L. AF. 07/2016	FUES - FUNDAÇÕES E ESTRUTURAS	m²	0,0330000	351,40	11,59	
Composição Auxiliar	88239 SINAPI	AJUDANTE DE CARPINTEIRO COM ENCARGOS COMPLEMENTARES	SEDI - SERVIÇOS DIVERSOS	H	0,1600000	13,25	2,12	
Composição Auxiliar	88262 SINAPI	CARPINTEIRO DE FORMAS COM ENCARGOS COMPLEMENTARES	SEDI - SERVIÇOS DIVERSOS	H	0,1600000	16,08	2,57	
Composição Auxiliar	88309 SINAPI	PEDREIRO COM ENCARGOS COMPLEMENTARES	SEDI - SERVIÇOS DIVERSOS	H	0,3500000	18,28	5,69	
Composição Auxiliar	88316 SINAPI	SERVENTE COM ENCARGOS COMPLEMENTARES	SEDI - SERVIÇOS DIVERSOS	H	0,3600000	12,16	4,37	
Insumo	00043059 SINAPI	ACO CA-60, 4,2 MM, OU 5,0 MM, OU 8,0 MM, OU 7,0 MM, VERGALHAO	Material	KG	0,4710000	7,71	3,63	
Insumo	00003736 SINAPI	LAJE PRÉ-MOLDADA CONVENCIONAL (LAJOTAS + VIGOTAS) PARA FORRO, UNIDIRECIONAL, SOBRECARGA DE 100 KG/M2, VAO ATE 4,00 M (SEM COLOCACAO)	Material	m²	1,0000000	40,01	40,01	
Insumo	00004491 SINAPI	PONTALETE DE MADEIRA NAO APARELHADA *7,5 X 7,5* CM (3 X 3 *) PINUS, MISTA OU EQUIVALENTE DA REGIAO	Material	M	0,2900000	7,10	2,05	
Insumo	00005061 SINAPI	PREGO DE ACO POLIDO COM CABECA 18 X 27 (2 1/2 X 10)	Material	KG	0,0300000	15,00	0,45	
Insumo	00006189 SINAPI	TABUA DE MADEIRA NAO APARELHADA *2,5 X 30* CM, CEDRINHO OU EQUIVALENTE DA REGIAO	Material	M	0,1700000	23,20	3,84	
			MO sem LS =>	7,38	LS =>	6,40	MO com LS =>	13,78
			Valor do BDI =>	19,27		Valor com BDI =>	96,38	
4.1								
Composição	89168 SINAPI	(COMPOSIÇÃO REPRESENTATIVA) DO SERVIÇO DE ALVENARIA DE VEDAÇÃO DE BLOCOS VAZADOS DE CERÂMICA DE 9X19X19CM (ESPESSURA 9CM), PARA EDIFICAÇÃO HABITACIONAL UNIFAMILIAR (CASA) E EDIFICAÇÃO PÚBLICA PADRÃO. AF 11/2014	PARE - PAREDES/PÁINEIS	m²	1,0000000	59,51	59,51	
Composição Auxiliar	87511 SINAPI	ALVENARIA DE VEDAÇÃO DE BLOCOS CERÂMICOS FURADOS NA HORIZONTAL DE 9X19X19CM (ESPESSURA 9CM) DE PAREDES COM ÁREA LÍQUIDA MENOR QUE 6M² COM VÃOS E ARGAMASSA DE ASSENTAMENTO COM PREPARO EM BETONEIRA. AF 06/2014	PARE - PAREDES/PÁINEIS	m²	0,2470000	67,38	16,64	
Composição Auxiliar	87495 SINAPI	ALVENARIA DE VEDAÇÃO DE BLOCOS CERÂMICOS FURADOS NA HORIZONTAL DE 9X19X19CM (ESPESSURA 9CM) DE PAREDES COM ÁREA LÍQUIDA MENOR QUE 6M² SEM VÃOS E ARGAMASSA DE ASSENTAMENTO COM PREPARO EM BETONEIRA. AF 06/2014	PARE - PAREDES/PÁINEIS	m²	0,2334000	60,66	14,15	
Composição Auxiliar	87519 SINAPI	ALVENARIA DE VEDAÇÃO DE BLOCOS CERÂMICOS FURADOS NA HORIZONTAL DE 9X19X19CM (ESPESSURA 9CM) DE PAREDES COM ÁREA LÍQUIDA MAIOR OU IGUAL A 6M² COM VÃOS E ARGAMASSA DE ASSENTAMENTO COM PREPARO EM BETONEIRA. AF 06/2014	PARE - PAREDES/PÁINEIS	m²	0,3168000	56,95	18,04	
Composição Auxiliar	87503 SINAPI	ALVENARIA DE VEDAÇÃO DE BLOCOS CERÂMICOS FURADOS NA HORIZONTAL DE 9X19X19CM (ESPESSURA 9CM) DE PAREDES COM ÁREA LÍQUIDA MAIOR OU IGUAL A 6M² SEM VÃOS E ARGAMASSA DE ASSENTAMENTO COM PREPARO EM BETONEIRA. AF 06/2014	PARE - PAREDES/PÁINEIS	m²	0,2028000	52,68	10,68	
			MO sem LS =>	16,55	LS =>	14,34	MO com LS =>	30,89
			Valor do BDI =>	14,87		Valor com BDI =>	74,38	
4.3								
Composição	191 ORSE	Divisória em granito cinza andorinha polido, e=2cm, inclusive montagem com ferragens - Rev 02	Divisórias	m²	1,0000000	402,28	402,28	
Composição	10549 ORSE	Encargos Complementares - Servente	Provisórios	h	2,4000000	2,91	6,98	
Composição	10550 ORSE	Encargos Complementares - Pedreiro	Provisórios	h	2,4000000	2,79	6,69	
Insumo	2511 ORSE	Perfil Aço Inox, Cantoneira abas iguais - 1" x 1/8" (1,19kg/m)	Material	m	2,6600000	8,96	23,83	
Insumo	12984 ORSE	Granito cinza andorinha, bipolido, e=2cm para divisória	Material	m²	1,0000000	310,04	310,04	
Insumo	00004750 SINAPI	PEDREIRO	Mão de Obra	H	2,4000000	13,38	32,11	
Insumo	00006111 SINAPI	SERVENTE DE OBRAS	Mão de Obra	H	2,4000000	9,43	22,63	
			MO sem LS =>	29,33	LS =>	25,41	MO com LS =>	54,74
			Valor do BDI =>	100,57		Valor com BDI =>	502,85	
4.4								
Composição	C4488 SEINFRA	DIVISÓRIA PAINEL CELULAR, MONTANTE/RODAPÉ SIMPLES, PERFIL EM ALUMÍNIO - FORNECIMENTO E MONTAGEM	DIVISÓRIAS	m²	1,0000000	85,88	85,88	
Insumo	18313 SEINFRA	DIVISÓRIA PAINEL CELULAR, MONTANTE/RODAPÉ SIMPLES, PERFIL EM ALUMÍNIO	Material	m²	1,0000000	85,88	85,88	
			MO sem LS =>	0,00	LS =>	0,00	MO com LS =>	0,00
			Valor do BDI =>	21,42		Valor com BDI =>	107,10	
4.5								
Composição	C4498 SEINFRA	DIVISÓRIA DE GESSO ACARTONADO e=70mm, S/ REVESTIMENTO - FORNECIMENTO E MONTAGEM	DIVISÓRIAS	m²	1,0000000	96,80	96,80	
Insumo	18321 SEINFRA	DIVISÓRIA DE GESSO ACARTONADO e=70mm, S/ REVESTIMENTO	Material	m²	1,0000000	96,80	96,80	
			MO sem LS =>	0,00	LS =>	0,00	MO com LS =>	0,00
			Valor do BDI =>	24,20		Valor com BDI =>	121,00	
5.1								



**Composições Analíticas com Preço Unitário**

**Composições Principais**

Composição	Código Banco	Descrição	Tipo	Und	Quant.	Valor Unit.	Total		
92565 SINAPI		FABRICAÇÃO E INSTALAÇÃO DE ESTRUTURA PONTELETADA DE MADEIRA NÃO APARELHADA PARA TELHADOS COM ATÉ 2 ÁGUAS E PARA TELHA CERÂMICA OU DE CONCRETO, INCLUSO TRANSPORTE VERTICAL. AF_12/2015	COBE - COBERTURA	m²	1,0000000	28,73	28,73		
93281 SINAPI		GUINCHO ELÉTRICO DE COLUNA, CAPACIDADE 400 KG, COM MOTO FREIO, MOTOR TRIFÁSICO DE 1,25 CV - CHP DIURNO. AF_03/2016	CHOR - CUSTOS HORÁRIOS DE MÁQUINAS E EQUIPAMENTOS	CHP	0,0070000	15,20	0,10		
93282 SINAPI		GUINCHO ELÉTRICO DE COLUNA, CAPACIDADE 400 KG, COM MOTO FREIO, MOTOR TRIFÁSICO DE 1,25 CV - CHI DIURNO. AF_03/2016	CHOR - CUSTOS HORÁRIOS DE MÁQUINAS E EQUIPAMENTOS	CHI	0,0103000	14,36	0,14		
88239 SINAPI		AJUDANTE DE CARPINTEIRO COM ENCARGOS COMPLEMENTARES	SEDI - SERVIÇOS DIVERSOS	H	0,1380000	13,25	1,82		
88262 SINAPI		CARPINTEIRO DE FORMAS COM ENCARGOS COMPLEMENTARES	SEDI - SERVIÇOS DIVERSOS	H	0,3730000	16,08	5,99		
00004430 SINAPI		CAIBRO DE MADEIRA NÃO APARELHADA *5 X 6* CM, MACARANDUBA, ANGELIM OU EQUIVALENTE DA REGIAO	Material	M	0,5560000	11,25	6,25		
00005075 SINAPI		PREGO DE AÇO POLIDO COM CABECA 18 X 30 (2 3/4 X 10)	Material	KG	0,2400000	15,25	3,66		
00004425 SINAPI		VIGA DE MADEIRA NÃO APARELHADA 6 X 12 CM, MACARANDUBA, ANGELIM OU EQUIVALENTE DA REGIAO	Material	M	0,2220000	23,79	5,28		
00004472 SINAPI		VIGA DE MADEIRA NÃO APARELHADA *6 X 16* CM, MACARANDUBA, ANGELIM OU EQUIVALENTE DA REGIAO	Material	M	0,1850000	29,72	6,49		
				MO sem LS =>	3,58	LS =>	3,10	MO com LS =>	6,88
				Valor do BDI =>	7,18			Valor com BDI =>	35,91

5.2	Código Banco	Descrição	Tipo	Und	Quant.	Valor Unit.	Total		
92566 SINAPI		FABRICAÇÃO E INSTALAÇÃO DE ESTRUTURA PONTELETADA DE MADEIRA NÃO APARELHADA PARA TELHADOS COM ATÉ 2 ÁGUAS E PARA TELHA ONDULADA DE FIBROCIMENTO, METÁLICA, PLÁSTICA OU TERMOACÚSTICA, INCLUSO TRANSPORTE VERTICAL. AF_12/2015	COBE - COBERTURA	m²	1,0000000	18,59	18,59		
93281 SINAPI		GUINCHO ELÉTRICO DE COLUNA, CAPACIDADE 400 KG, COM MOTO FREIO, MOTOR TRIFÁSICO DE 1,25 CV - CHP DIURNO. AF_03/2016	CHOR - CUSTOS HORÁRIOS DE MÁQUINAS E EQUIPAMENTOS	CHP	0,0062000	15,20	0,09		
93282 SINAPI		GUINCHO ELÉTRICO DE COLUNA, CAPACIDADE 400 KG, COM MOTO FREIO, MOTOR TRIFÁSICO DE 1,25 CV - CHI DIURNO. AF_03/2016	CHOR - CUSTOS HORÁRIOS DE MÁQUINAS E EQUIPAMENTOS	CHI	0,0091000	14,36	0,13		
88239 SINAPI		AJUDANTE DE CARPINTEIRO COM ENCARGOS COMPLEMENTARES	SEDI - SERVIÇOS DIVERSOS	H	0,0730000	13,25	0,96		
88262 SINAPI		CARPINTEIRO DE FORMAS COM ENCARGOS COMPLEMENTARES	SEDI - SERVIÇOS DIVERSOS	H	0,1160000	16,08	1,86		
00004430 SINAPI		CAIBRO DE MADEIRA NÃO APARELHADA *5 X 6* CM, MACARANDUBA, ANGELIM OU EQUIVALENTE DA REGIAO	Material	M	0,5560000	11,25	6,25		
00005075 SINAPI		PREGO DE AÇO POLIDO COM CABECA 18 X 30 (2 3/4 X 10)	Material	KG	0,1200000	15,25	1,83		
00004472 SINAPI		VIGA DE MADEIRA NÃO APARELHADA *6 X 16* CM, MACARANDUBA, ANGELIM OU EQUIVALENTE DA REGIAO	Material	M	0,0740000	29,72	2,19		
00004425 SINAPI		VIGA DE MADEIRA NÃO APARELHADA 6 X 12 CM, MACARANDUBA, ANGELIM OU EQUIVALENTE DA REGIAO	Material	M	0,2220000	23,79	5,28		
				MO sem LS =>	1,35	LS =>	1,16	MO com LS =>	2,51
				Valor do BDI =>	4,84			Valor com BDI =>	23,23

5.3	Código Banco	Descrição	Tipo	Und	Quant.	Valor Unit.	Total		
94201 SINAPI		TELHAMENTO COM TELHA CERÂMICA CAPA-CANAL, TIPO COLONIAL, COM ATÉ 2 ÁGUAS, INCLUSO TRANSPORTE VERTICAL. AF_07/2019	COBE - COBERTURA	m²	1,0000000	32,55	32,55		
93281 SINAPI		GUINCHO ELÉTRICO DE COLUNA, CAPACIDADE 400 KG, COM MOTO FREIO, MOTOR TRIFÁSICO DE 1,25 CV - CHP DIURNO. AF_03/2016	CHOR - CUSTOS HORÁRIOS DE MÁQUINAS E EQUIPAMENTOS	CHP	0,0372000	15,20	0,56		
93282 SINAPI		GUINCHO ELÉTRICO DE COLUNA, CAPACIDADE 400 KG, COM MOTO FREIO, MOTOR TRIFÁSICO DE 1,25 CV - CHI DIURNO. AF_03/2016	CHOR - CUSTOS HORÁRIOS DE MÁQUINAS E EQUIPAMENTOS	CHI	0,0516000	14,36	0,74		
88323 SINAPI		TELHADISTA COM ENCARGOS COMPLEMENTARES	SEDI - SERVIÇOS DIVERSOS	H	0,1330000	18,69	2,48		
88316 SINAPI		SERVEENTE COM ENCARGOS COMPLEMENTARES	SEDI - SERVIÇOS DIVERSOS	H	0,3990000	12,16	4,85		
00007173 SINAPI		TELHA DE BARRO / CERÂMICA, NÃO ESMALTADA, TIPO COLONIAL, CANAL, PLAN, PAULISTA, COMPRIMENTO DE *44 A 50* CM, RENDIMENTO DE COBERTURA DE *26* TELHAS/M2	Material	ML	0,0275000	870,00	23,92		
				MO sem LS =>	3,76	LS =>	3,26	MO com LS =>	7,02
				Valor do BDI =>	8,13			Valor com BDI =>	40,68

5.4	Código Banco	Descrição	Tipo	Und	Quant.	Valor Unit.	Total		
94210 SINAPI		TELHAMENTO COM TELHA ONDULADA DE FIBROCIMENTO E = 6 MM, COM RECOBRIMENTO LATERAL DE 1/4 DE ONDA PARA TELHADO COM INCLINAÇÃO MÁXIMA DE 10°, COM ATÉ 2 ÁGUAS, INCLUSO IÇAMENTO. AF_07/2019	COBE - COBERTURA	m²	1,0000000	50,45	50,45		
93281 SINAPI		GUINCHO ELÉTRICO DE COLUNA, CAPACIDADE 400 KG, COM MOTO FREIO, MOTOR TRIFÁSICO DE 1,25 CV - CHP DIURNO. AF_03/2016	CHOR - CUSTOS HORÁRIOS DE MÁQUINAS E EQUIPAMENTOS	CHP	0,0053000	15,20	0,08		
93282 SINAPI		GUINCHO ELÉTRICO DE COLUNA, CAPACIDADE 400 KG, COM MOTO FREIO, MOTOR TRIFÁSICO DE 1,25 CV - CHI DIURNO. AF_03/2016	CHOR - CUSTOS HORÁRIOS DE MÁQUINAS E EQUIPAMENTOS	CHI	0,0073000	14,36	0,10		
88316 SINAPI		SERVEENTE COM ENCARGOS COMPLEMENTARES	SEDI - SERVIÇOS DIVERSOS	H	0,1660000	12,16	2,01		
88323 SINAPI		TELHADISTA COM ENCARGOS COMPLEMENTARES	SEDI - SERVIÇOS DIVERSOS	H	0,1280000	18,69	2,39		
00001607 SINAPI		CONJUNTO ARRUELAS DE VEDACAO 5/16" PARA TELHA FIBROCIMENTO (UMA ARRUELA METALICA E UMA ARRUELA PVC - CONICAS)	Material	CJ	1,2600000	0,19	0,23		
00004302 SINAPI		PARAFUSO ZINCADO ROSCA SOBERBA, CABECA SEXTAVADA, 5/16" X 250 MM, PARA FIXACAO DE TELHA EM MADEIRA	Material	UN	1,2600000	2,85	3,59		
00007194 SINAPI		TELHA DE FIBROCIMENTO ONDULADA E = 6 MM, DE 2,44 X 1,10 M (SEM AMIANTO)	Material	m²	1,3570000	30,99	42,05		
				MO sem LS =>	2,02	LS =>	1,75	MO com LS =>	3,77
				Valor do BDI =>	12,61			Valor com BDI =>	63,06

5.5	Código Banco	Descrição	Tipo	Und	Quant.	Valor Unit.	Total
94221 SINAPI		CUMEEIRA PARA TELHA CERÂMICA EMBOÇADA COM ARGAMASSA TRAÇO 1:2,9 (CIMENTO, CAL E AREIA) PARA TELHADOS COM ATÉ 2 ÁGUAS, INCLUSO TRANSPORTE VERTICAL. AF_07/2019	COBE - COBERTURA	M	1,0000000	16,89	16,89
93281 SINAPI		GUINCHO ELÉTRICO DE COLUNA, CAPACIDADE 400 KG, COM MOTO FREIO, MOTOR TRIFÁSICO DE 1,25 CV - CHP DIURNO. AF_03/2016	CHOR - CUSTOS HORÁRIOS DE MÁQUINAS E EQUIPAMENTOS	CHP	0,0063000	15,20	0,09

*Rafael*

**Composições Analíticas com Preço Unitário**

**Composições Principais**

Composição	Código Banco	Descrição	Tipo	Und	Quant.	Valor Unit	Total
Composição	93282 SINAPI	GUINCHO ELÉTRICO DE COLUNA, CAPACIDADE 400 KG, COM MOTO FREIO, MOTOR TRIFÁSICO DE 1,25 CV - CHI DIURNO. AF 03/2016	CHOR - CUSTOS HORÁRIOS DE MÁQUINAS E EQUIPAMENTOS	CHI	0,0087000	14,38	0,12
Auxiliar	87337 SINAPI	ARGAMASSA TRAÇO 1:2:8 (EM VOLUME DE CIMENTO, CAL E AREIA MÉDIA ÚMIDA) PARA EMBOÇO/MASSA ÚNICA/ASSENTAMENTO DE ALVENARIA DE VEDAÇÃO, PREPARO MECÂNICO COM MISTURADOR DE EIXO HORIZONTAL DE 300 KG. AF 08/2019	SEDI - SERVIÇOS DIVERSOS	m²	0,0117000	370,41	4,33
Auxiliar	88323 SINAPI	TELHADISTA COM ENCARGOS COMPLEMENTARES	SEDI - SERVIÇOS DIVERSOS	H	0,1640000	18,69	3,06
Auxiliar	88316 SINAPI	SERVENTE COM ENCARGOS COMPLEMENTARES	SEDI - SERVIÇOS DIVERSOS	H	0,2090000	12,16	2,54
Auxiliar	00007181 SINAPI	CUMEEIRA PARA TELHA CERAMICA, COMPRIMENTO DE 41" CM, RENDIMENTO DE 3" TELHAS/M	Material	UN	3,0000000	2,25	6,75
Insumo			MO sem LS =>	2,97	LS =>	2,58	MO com LS => 5,55
			Valor do BDI =>	4,22			Valor com BDI => 21,11

5.6	Código Banco	Descrição	Tipo	Und	Quant.	Valor Unit	Total
Composição	94223 SINAPI	CUMEEIRA PARA TELHA DE FIBROCIMENTO ONDULADA E = 6 MM, INCLUSO ACESSÓRIOS DE FIXAÇÃO E ICAMENTO. AF 07/2019	COBE - COBERTURA	M	1,0000000	60,11	60,11
Auxiliar	93281 SINAPI	GUINCHO ELÉTRICO DE COLUNA, CAPACIDADE 400 KG, COM MOTO FREIO, MOTOR TRIFÁSICO DE 1,25 CV - CHP DIURNO. AF 03/2016	CHOR - CUSTOS HORÁRIOS DE MÁQUINAS E EQUIPAMENTOS	CHP	0,0018000	15,20	0,02
Auxiliar	93282 SINAPI	GUINCHO ELÉTRICO DE COLUNA, CAPACIDADE 400 KG, COM MOTO FREIO, MOTOR TRIFÁSICO DE 1,25 CV - CHI DIURNO. AF 03/2016	CHOR - CUSTOS HORÁRIOS DE MÁQUINAS E EQUIPAMENTOS	CHI	0,0026000	14,38	0,03
Auxiliar	88323 SINAPI	TELHADISTA COM ENCARGOS COMPLEMENTARES	SEDI - SERVIÇOS DIVERSOS	H	0,0660000	18,69	1,12
Auxiliar	88316 SINAPI	SERVENTE COM ENCARGOS COMPLEMENTARES	SEDI - SERVIÇOS DIVERSOS	H	0,0730000	12,16	0,88
Auxiliar	00001607 SINAPI	CONJUNTO ARRUELAS DE VEDAÇÃO 5/16" PARA TELHA FIBROCIMENTO (UMA ARRUELA METÁLICA E UMA ARRUELA PVC - CONICAS)	Material	CJ	4,2000000	0,19	0,79
Insumo	00007219 SINAPI	CUMEEIRA UNIVERSAL PARA TELHA ONDULADA DE FIBROCIMENTO, E = 6 MM, ABA 210 MM, COMPRIMENTO 1100 MM (SEM AMIANTO)	Material	UN	1,0290000	44,03	45,30
Insumo	00004302 SINAPI	PARAFUSO ZINCADO ROSCA SOBERBA, CABECA SEXTAVADA, 5/16" X 250 MM, PARA FIXAÇÃO DE TELHA EM MADEIRA	Material	UN	4,2000000	2,85	11,97
			MO sem LS =>	0,91	LS =>	0,79	MO com LS => 1,70
			Valor do BDI =>	15,02			Valor com BDI => 75,13

5.7	Código Banco	Descrição	Tipo	Und	Quant.	Valor Unit	Total
Composição	94230 SINAPI	CALHA DE BEIRAL, SEMICIRCULAR DE PVC, DIÂMETRO 125 MM, INCLUINDO CABECEIRAS, EMENDAS, BOCAIS, SUPORTES E VEDAÇÕES, EXCLUINDO CONDUTORES, INCLUSO TRANSPORTE VERTICAL. AF 06/2016	COBE - COBERTURA	M	1,0000000	68,30	68,30
Auxiliar	93281 SINAPI	GUINCHO ELÉTRICO DE COLUNA, CAPACIDADE 400 KG, COM MOTO FREIO, MOTOR TRIFÁSICO DE 1,25 CV - CHP DIURNO. AF 03/2016	CHOR - CUSTOS HORÁRIOS DE MÁQUINAS E EQUIPAMENTOS	CHP	0,0132000	15,20	0,20
Auxiliar	93282 SINAPI	GUINCHO ELÉTRICO DE COLUNA, CAPACIDADE 400 KG, COM MOTO FREIO, MOTOR TRIFÁSICO DE 1,25 CV - CHI DIURNO. AF 03/2016	CHOR - CUSTOS HORÁRIOS DE MÁQUINAS E EQUIPAMENTOS	CHI	0,0163000	14,36	0,26
Auxiliar	88316 SINAPI	SERVENTE COM ENCARGOS COMPLEMENTARES	SEDI - SERVIÇOS DIVERSOS	H	0,6550000	12,16	8,08
Auxiliar	88323 SINAPI	TELHADISTA COM ENCARGOS COMPLEMENTARES	SEDI - SERVIÇOS DIVERSOS	H	0,5710000	18,69	10,67
Auxiliar	00012614 SINAPI	BOCAL PVC, PARA CALHA PLUVIAL, DIÂMETRO DA SAÍDA ENTRE 80 E 100 MM, PARA DRENAGEM PREDIAL	Material	UN	0,3300000	18,56	6,12
Insumo	00012616 SINAPI	CABECEIRA DIREITA OU ESQUERDA, PVC, PARA CALHA PLUVIAL, DIÂMETRO ENTRE 119 E 170 MM, PARA DRENAGEM PREDIAL	Material	UN	0,2200000	5,51	1,21
Insumo	00012618 SINAPI	CALHA PLUVIAL DE PVC, DIÂMETRO ENTRE 119 E 170 MM, COMPRIMENTO DE 3 M, PARA DRENAGEM PREDIAL	Material	UN	0,3500000	44,27	15,49
Insumo	00012624 SINAPI	EMENDA PARA CALHA PLUVIAL, PVC, DIÂMETRO ENTRE 119 E 170 MM, PARA DRENAGEM PREDIAL	Material	UN	0,2200000	11,07	2,43
Insumo	00011054 SINAPI	PARAFUSO ROSCA SOBERBA ZINCADO CABECA CHATA FENDA SIMPLES 3,2 X 20 MM (3/4")	Material	UN	3,0000000	0,03	0,09
Insumo	00012626 SINAPI	SUPORTE METÁLICO PARA CALHA PLUVIAL, ZINCADO, DOBRADO, DIÂMETRO ENTRE 119 E 170 MM, PARA DRENAGEM PREDIAL	Material	UN	1,5500000	15,21	23,57
Insumo	00012627 SINAPI	VEDAÇÃO DE CALHA, EM BORRACHA COR PRETA, MEDIDA ENTRE 119 E 170 MM, PARA DRENAGEM PLUVIAL PREDIAL	Material	UN	0,4400000	0,43	0,18
			MO sem LS =>	8,53	LS =>	7,39	MO com LS => 15,92
			Valor do BDI =>	17,07			Valor com BDI => 85,37

5.8	Código Banco	Descrição	Tipo	Und	Quant.	Valor Unit	Total
Composição	94228 SINAPI	CALHA EM CHAPA DE AÇO GALVANIZADO NÚMERO 24, DESENVOLVIMENTO DE 50 CM, INCLUSO TRANSPORTE VERTICAL. AF 07/2019	COBE - COBERTURA	M	1,0000000	63,77	63,77
Auxiliar	93281 SINAPI	GUINCHO ELÉTRICO DE COLUNA, CAPACIDADE 400 KG, COM MOTO FREIO, MOTOR TRIFÁSICO DE 1,25 CV - CHP DIURNO. AF 03/2016	CHOR - CUSTOS HORÁRIOS DE MÁQUINAS E EQUIPAMENTOS	CHP	0,0132000	15,20	0,20
Auxiliar	93282 SINAPI	GUINCHO ELÉTRICO DE COLUNA, CAPACIDADE 400 KG, COM MOTO FREIO, MOTOR TRIFÁSICO DE 1,25 CV - CHI DIURNO. AF 03/2016	CHOR - CUSTOS HORÁRIOS DE MÁQUINAS E EQUIPAMENTOS	CHI	0,0183000	14,36	0,26
Auxiliar	88323 SINAPI	TELHADISTA COM ENCARGOS COMPLEMENTARES	SEDI - SERVIÇOS DIVERSOS	H	0,2770000	18,69	5,17
Auxiliar	88316 SINAPI	SERVENTE COM ENCARGOS COMPLEMENTARES	SEDI - SERVIÇOS DIVERSOS	H	0,3710000	12,16	4,51
Auxiliar	00040783 SINAPI	CALHA QUADRADA DE CHAPA DE AÇO GALVANIZADA NUM 24, CORTE 50 CM	Material	M	1,0500000	40,06	42,06
Insumo	00005061 SINAPI	PREGO DE AÇO POLIDO COM CABECA 18 X 27 (2 1/2 X 10)	Material	KG	0,0130000	15,00	0,19
Insumo	00005104 SINAPI	REBITÉ DE ALUMÍNIO VAZADO DE REPÚXO, 3,2 X 8 MM (1KG = 1025 UNIDADES)	Material	KG	0,0024000	58,96	0,14
Insumo	00000142 SINAPI	SELANTE ELÁSTICO MONOCOMPONENTE A BASE DE POLIURETANO (PU) PARA JUNTAS DIVERSAS	Material	310ML	0,0810000	33,36	2,70
Insumo	00013388 SINAPI	SOLDA EM BARRA DE ESTANHO-CHUMBO 50/50	Material	KG	0,0900000	94,89	8,54
			MO sem LS =>	4,49	LS =>	3,89	MO com LS => 8,38
			Valor do BDI =>	15,94			Valor com BDI => 78,71

5.9	Código Banco	Descrição	Tipo	Und	Quant.	Valor Unit	Total
Composição	94231 SINAPI	RUFO EM CHAPA DE AÇO GALVANIZADO NÚMERO 24, CORTE DE 25 CM, INCLUSO TRANSPORTE VERTICAL. AF 07/2019	COBE - COBERTURA	M	1,0000000	39,43	39,43



Obra  
REFORMAS E MANUTENÇÃO DOS PRÉDIOS DA ADMINISTRAÇÃO PÚBLICA DO MUNICÍPIO  
DE PASSAGEM FRANCA-MA

Bancos  
SINAPI - 02/2021 - Maranhão  
ORSE - 01/2021 - Sergipe  
SEINFRA - 027 - Ceará

B.D.I.  
25,0%

Encargos Sociais  
Desonerado:  
Horista: 86,81%  
Mensalista: 49,67%

*Rafael*  
Rafael Araújo Noloto  
Engenheiro Civil  
CREA 111874327-2

Composições Analíticas com Preço Unitário

Composições Principais

Composição	Código Banco	Descrição	Tipo	Und	Quant.	Valor Unit	Total
Auxiliar	93281 SINAPI	GUINCHO ELÉTRICO DE COLUNA, CAPACIDADE 400 KG, COM MOTO FREIO, MOTOR TRIFÁSICO DE 1,25 CV - CHP DIURNO. AF. 03/2016	CHOR - CUSTOS HORÁRIOS DE MÁQUINAS E EQUIPAMENTOS	CHP	0,0132000	15,20	0,20
Auxiliar	93282 SINAPI	GUINCHO ELÉTRICO DE COLUNA, CAPACIDADE 400 KG, COM MOTO FREIO, MOTOR TRIFÁSICO DE 1,25 CV - CHI DIURNO. AF. 03/2016	CHOR - CUSTOS HORÁRIOS DE MÁQUINAS E EQUIPAMENTOS	CHI	0,0183000	14,36	0,26
Auxiliar	88323 SINAPI	TELHADISTA COM ENCARGOS COMPLEMENTARES	SEDI - SERVIÇOS DIVERSOS	H	0,1120000	18,69	2,09
Auxiliar	88316 SINAPI	SERVENTE COM ENCARGOS COMPLEMENTARES	SEDI - SERVIÇOS DIVERSOS	H	0,2070000	12,16	2,51
Insumo	00005061 SINAPI	PREGO DE AÇO POLIDO COM CABECA 18 X 27 (2 1/2 X 10)	Material	KG	0,0060000	15,00	0,09
Insumo	00005104 SINAPI	REBITÉ DE ALUMÍNIO VAZADO DE REPUXO, 3,2 X 8 MM (1KG = 1025 UNIDADES)	Material	KG	0,0012000	58,96	0,07
Insumo	00000142 SINAPI	SELANTE ELÁSTICO MONOCOMPONENTE A BASE DE POLIURETANO (PU) PARA JUNTAS DIVERSAS	Material	310ML	0,1980000	33,38	6,60
Insumo	00040873 SINAPI	RUFO INTERNO/EXTERNO DE CHAPA DE AÇO GALVANIZADA NUM 24, CORTE 25 CM	Material	M	1,0500000	22,23	23,34
Insumo	00013388 SINAPI	SOLDA EM BARRA DE ESTANHO-CHUMBO 50/50	Material	KG	0,0450000	94,89	4,27
			MO sem LS =>	2,23	LS =>	1,93	MO com LS => 4,18
			Valor do BDI =>	9,85			Valor com BDI => 49,28

6.1	Código Banco	Descrição	Tipo	Und	Quant.	Valor Unit	Total
Composição	91330 SINAPI	KIT DE PORTA DE MADEIRA FRISADA, SEMI-ÓCA (LEVE OU MÉDIA), PADRÃO MÉDIO, 70X210CM, ESPESSURA DE 3CM, ITENS INCLUSOS: DOBRADIÇAS, MONTAGEM E INSTALAÇÃO DO BATENTE, SEM FECHADURA - FORNECIMENTO E INSTALAÇÃO. AF. 12/2019	ESQV - ESQUADRIAS/FERRAGENS/VIDROS	UN	1,0000000	647,92	647,92
Auxiliar	91296 SINAPI	PORTA DE MADEIRA FRISADA, SEMI-ÓCA (LEVE OU MÉDIA), 70X210CM, ESPESSURA DE 3CM, INCLUSO DOBRADIÇAS - FORNECIMENTO E INSTALAÇÃO. AF. 12/2019	ESQV - ESQUADRIAS/FERRAGENS/VIDROS	UN	1,0000000	279,92	279,92
Auxiliar	90806 SINAPI	BATENTE PARA PORTA DE MADEIRA, FIXAÇÃO COM ARGAMASSA, PADRÃO MÉDIO - FORNECIMENTO E INSTALAÇÃO. AF. 12/2019 P	ESQV - ESQUADRIAS/FERRAGENS/VIDROS	UN	1,0000000	292,15	292,15
Auxiliar	100659 SINAPI	ALIZAR DE 5X1,5CM PARA PORTA FIXADO COM PREGOS, PADRÃO MÉDIO - FORNECIMENTO E INSTALAÇÃO. AF. 12/2019	ESQV - ESQUADRIAS/FERRAGENS/VIDROS	M	9,8000000	7,74	75,85
			MO sem LS =>	62,84	LS =>	54,42	MO com LS => 117,26
			Valor do BDI =>	161,98			Valor com BDI => 809,90

6.2	Código Banco	Descrição	Tipo	Und	Quant.	Valor Unit	Total
Composição	91332 SINAPI	KIT DE PORTA DE MADEIRA FRISADA, SEMI-ÓCA (LEVE OU MÉDIA), PADRÃO MÉDIO, 80X210CM, ESPESSURA DE 3,5CM, ITENS INCLUSOS: DOBRADIÇAS, MONTAGEM E INSTALAÇÃO DO BATENTE, SEM FECHADURA - FORNECIMENTO E INSTALAÇÃO. AF. 12/2019	ESQV - ESQUADRIAS/FERRAGENS/VIDROS	UN	1,0000000	678,23	678,23
Auxiliar	90806 SINAPI	BATENTE PARA PORTA DE MADEIRA, FIXAÇÃO COM ARGAMASSA, PADRÃO MÉDIO - FORNECIMENTO E INSTALAÇÃO. AF. 12/2019 P	ESQV - ESQUADRIAS/FERRAGENS/VIDROS	UN	1,0000000	292,15	292,15
Auxiliar	91297 SINAPI	PORTA DE MADEIRA FRISADA, SEMI-ÓCA (LEVE OU MÉDIA), 80X210CM, ESPESSURA DE 3,5CM, INCLUSO DOBRADIÇAS - FORNECIMENTO E INSTALAÇÃO. AF. 12/2019	ESQV - ESQUADRIAS/FERRAGENS/VIDROS	UN	1,0000000	308,68	308,68
Auxiliar	100659 SINAPI	ALIZAR DE 5X1,5CM PARA PORTA FIXADO COM PREGOS, PADRÃO MÉDIO - FORNECIMENTO E INSTALAÇÃO. AF. 12/2019	ESQV - ESQUADRIAS/FERRAGENS/VIDROS	M	10,0000000	7,74	77,40
			MO sem LS =>	64,16	LS =>	55,56	MO com LS => 119,72
			Valor do BDI =>	169,55			Valor com BDI => 847,78

6.3	Código Banco	Descrição	Tipo	Und	Quant.	Valor Unit	Total
Composição	90841 SINAPI	KIT DE PORTA DE MADEIRA PARA PINTURA, SEMI-ÓCA (LEVE OU MÉDIA), PADRÃO MÉDIO, 60X210CM, ESPESSURA DE 3,5CM, ITENS INCLUSOS: DOBRADIÇAS, MONTAGEM E INSTALAÇÃO DO BATENTE, FECHADURA COM EXECUÇÃO DO FURO - FORNECIMENTO E INSTALAÇÃO. AF. 12/2019	ESQV - ESQUADRIAS/FERRAGENS/VIDROS	UN	1,0000000	709,09	709,09
Auxiliar	90831 SINAPI	FECHADURA DE EMBUTIR PARA PORTA DE BANHEIRO, COMPLETA, ACABAMENTO PADRÃO MÉDIO, INCLUSO EXECUÇÃO DE FURO - FORNECIMENTO E INSTALAÇÃO. AF. 12/2019	ESQV - ESQUADRIAS/FERRAGENS/VIDROS	UN	1,0000000	98,56	98,56
Auxiliar	90806 SINAPI	BATENTE PARA PORTA DE MADEIRA, FIXAÇÃO COM ARGAMASSA, PADRÃO MÉDIO - FORNECIMENTO E INSTALAÇÃO. AF. 12/2019 P	ESQV - ESQUADRIAS/FERRAGENS/VIDROS	UN	1,0000000	292,15	292,15
Auxiliar	90820 SINAPI	PORTA DE MADEIRA PARA PINTURA, SEMI-ÓCA (LEVE OU MÉDIA), 60X210CM, ESPESSURA DE 3,5CM, INCLUSO DOBRADIÇAS - FORNECIMENTO E INSTALAÇÃO. AF. 12/2019	ESQV - ESQUADRIAS/FERRAGENS/VIDROS	UN	1,0000000	244,08	244,08
Auxiliar	100659 SINAPI	ALIZAR DE 5X1,5CM PARA PORTA FIXADO COM PREGOS, PADRÃO MÉDIO - FORNECIMENTO E INSTALAÇÃO. AF. 12/2019	ESQV - ESQUADRIAS/FERRAGENS/VIDROS	M	9,6000000	7,74	74,30
			MO sem LS =>	68,45	LS =>	59,29	MO com LS => 127,74
			Valor do BDI =>	177,27			Valor com BDI => 886,38

6.4	Código Banco	Descrição	Tipo	Und	Quant.	Valor Unit	Total
Composição	90842 SINAPI	KIT DE PORTA DE MADEIRA PARA PINTURA, SEMI-ÓCA (LEVE OU MÉDIA), PADRÃO MÉDIO, 70X210CM, ESPESSURA DE 3,5CM, ITENS INCLUSOS: DOBRADIÇAS, MONTAGEM E INSTALAÇÃO DO BATENTE, FECHADURA COM EXECUÇÃO DO FURO - FORNECIMENTO E INSTALAÇÃO. AF. 12/2019	ESQV - ESQUADRIAS/FERRAGENS/VIDROS	UN	1,0000000	714,87	714,87
Auxiliar	90806 SINAPI	BATENTE PARA PORTA DE MADEIRA, FIXAÇÃO COM ARGAMASSA, PADRÃO MÉDIO - FORNECIMENTO E INSTALAÇÃO. AF. 12/2019 P	ESQV - ESQUADRIAS/FERRAGENS/VIDROS	UN	1,0000000	292,15	292,15
Auxiliar	90821 SINAPI	PORTA DE MADEIRA PARA PINTURA, SEMI-ÓCA (LEVE OU MÉDIA), 70X210CM, ESPESSURA DE 3,5CM, INCLUSO DOBRADIÇAS - FORNECIMENTO E INSTALAÇÃO. AF. 12/2019	ESQV - ESQUADRIAS/FERRAGENS/VIDROS	UN	1,0000000	248,31	248,31
Auxiliar	91306 SINAPI	FECHADURA DE EMBUTIR PARA PORTAS INTERNAS, COMPLETA, ACABAMENTO PADRÃO MÉDIO, COM EXECUÇÃO DE FURO - FORNECIMENTO E INSTALAÇÃO. AF. 12/2019	ESQV - ESQUADRIAS/FERRAGENS/VIDROS	UN	1,0000000	98,56	98,56
Auxiliar	100659 SINAPI	ALIZAR DE 5X1,5CM PARA PORTA FIXADO COM PREGOS, PADRÃO MÉDIO - FORNECIMENTO E INSTALAÇÃO. AF. 12/2019	ESQV - ESQUADRIAS/FERRAGENS/VIDROS	M	9,8000000	7,74	75,85
			MO sem LS =>	69,77	LS =>	60,43	MO com LS => 130,20
			Valor do BDI =>	178,71			Valor com BDI => 893,58

6.5	Código Banco	Descrição	Tipo	Und	Quant.	Valor Unit	Total
-----	--------------	-----------	------	-----	--------	------------	-------

*[Handwritten Signature]*

Composições Analíticas com Preço Unitário

Composição	Código Banco	Descrição	Tipo	Und	Quant.	Valor Unit.	Total
Composição	90843 SINAPI	KIT DE PORTA DE MADEIRA PARA PINTURA, SEMI-OCÁ (LEVE OU MÉDIA), PADRÃO MÉDIO, 80X210CM, ESPESSURA DE 3,5CM, ITENS INCLUSOS: DOBRADIÇAS, MONTAGEM E INSTALAÇÃO DO BATENTE, FECHADURA COM EXECUÇÃO DO FURO - FORNECIMENTO E INSTALAÇÃO. AF 12/2019	ESQV - ESQUADRIAS/FERRAGENS/VIDROS	UN	1,0000000	747,93	747,93
Composição Auxiliar	90822 SINAPI	PORTA DE MADEIRA PARA PINTURA, SEMI-OCÁ (LEVE OU MÉDIA), 80X210CM, ESPESSURA DE 3,5CM, INCLUSO DOBRADIÇAS - FORNECIMENTO E INSTALAÇÃO. AF 12/2019	ESQV - ESQUADRIAS/FERRAGENS/VIDROS	UN	1,0000000	266,38	266,38
Composição Auxiliar	90830 SINAPI	FECHADURA DE EMBUTIR COM CILINDRO, EXTERNA, COMPLETA, ACABAMENTO PADRÃO MÉDIO, INCLUSO EXECUÇÃO DE FURO - FORNECIMENTO E INSTALAÇÃO. AF 12/2019	ESQV - ESQUADRIAS/FERRAGENS/VIDROS	UN	1,0000000	112,00	112,00
Composição Auxiliar	90806 SINAPI	BATENTE PARA PORTA DE MADEIRA, FIXAÇÃO COM ARGAMASSA, PADRÃO MÉDIO - FORNECIMENTO E INSTALAÇÃO. AF 12/2019	ESQV - ESQUADRIAS/FERRAGENS/VIDROS	UN	1,0000000	292,15	292,15
Composição Auxiliar	100659 SINAPI	ALIZAR DE 5X1,5CM PARA PORTA FIXADO COM PREGOS, PADRÃO MÉDIO - FORNECIMENTO E INSTALAÇÃO. AF 12/2019	ESQV - ESQUADRIAS/FERRAGENS/VIDROS	M	10,0000000	7,74	77,40
			MO sem LS =>		73,21	63,41	MO com LS => 136,62
			Valor do BDI =>		186,98		Valor com BDI => 934,91

6.6	Código Banco	Descrição	Tipo	Und	Quant.	Valor Unit.	Total
Composição	90850 SINAPI	KIT DE PORTA DE MADEIRA PARA PINTURA, SEMI-OCÁ (LEVE OU MÉDIA), PADRÃO MÉDIO, 90X210CM, ESPESSURA DE 3,5CM, ITENS INCLUSOS: DOBRADIÇAS, MONTAGEM E INSTALAÇÃO DO BATENTE, SEM FECHADURA - FORNECIMENTO E INSTALAÇÃO. AF 12/2019	ESQV - ESQUADRIAS/FERRAGENS/VIDROS	UN	1,0000000	701,12	701,12
Composição Auxiliar	90806 SINAPI	BATENTE PARA PORTA DE MADEIRA, FIXAÇÃO COM ARGAMASSA, PADRÃO MÉDIO - FORNECIMENTO E INSTALAÇÃO. AF 12/2019	ESQV - ESQUADRIAS/FERRAGENS/VIDROS	UN	1,0000000	292,15	292,15
Composição Auxiliar	90823 SINAPI	PORTA DE MADEIRA PARA PINTURA, SEMI-OCÁ (LEVE OU MÉDIA), 90X210CM, ESPESSURA DE 3,5CM, INCLUSO DOBRADIÇAS - FORNECIMENTO E INSTALAÇÃO. AF 12/2019	ESQV - ESQUADRIAS/FERRAGENS/VIDROS	UN	1,0000000	330,03	330,03
Composição Auxiliar	100659 SINAPI	ALIZAR DE 5X1,5CM PARA PORTA FIXADO COM PREGOS, PADRÃO MÉDIO - FORNECIMENTO E INSTALAÇÃO. AF 12/2019	ESQV - ESQUADRIAS/FERRAGENS/VIDROS	M	10,2000000	7,74	78,94
			MO sem LS =>		65,46	56,70	MO com LS => 122,16
			Valor do BDI =>		175,28		Valor com BDI => 676,40

6.7	Código Banco	Descrição	Tipo	Und	Quant.	Valor Unit.	Total
Composição	94582 SINAPI	JANELA DE ALUMÍNIO DE CORRER, 2 FOLHAS, FIXAÇÃO COM ARGAMASSA, COM VIDROS, PADRONIZADA. AF 07/2016	ESQV - ESQUADRIAS/FERRAGENS/VIDROS	m²	1,0000000	188,71	188,71
Composição Auxiliar	88629 SINAPI	ARGAMASSA TRAÇO 1:3 (EM VOLUME DE CIMENTO E AREIA MÉDIA ÚMIDA), PREPARO MANUAL. AF 08/2019	SEDI - SERVIÇOS DIVERSOS	m³	0,0090000	493,10	4,43
Composição Auxiliar	88309 SINAPI	PEDREIRO COM ENCARGOS COMPLEMENTARES	SEDI - SERVIÇOS DIVERSOS	H	1,0840000	16,28	17,84
Composição Auxiliar	88316 SINAPI	SERVENTE COM ENCARGOS COMPLEMENTARES	SEDI - SERVIÇOS DIVERSOS	H	0,5420000	12,16	6,59
Insumo	00034362 SINAPI	JANELA DE CORRER EM ALUMÍNIO, 120 X 120 CM (A X L), 2 FLS, SEM BANDEIRA, ACABAMENTO ACET OU BRILHANTE, BATENTE/REQUADRO DE 6 A 14 CM, COM VIDRO, SEM GUARNICAÇÃO/ALIZAR	Material	UN	0,6940000	227,75	158,05
			MO sem LS =>		11,06	9,57	MO com LS => 20,63
			Valor do BDI =>		46,87		Valor com BDI => 233,38

6.8	Código Banco	Descrição	Tipo	Und	Quant.	Valor Unit.	Total
Composição	94559 SINAPI	JANELA DE AÇO TIPO BASCULANTE PARA VIDROS, COM BATENTE, FERRAGENS E PINTURA ANTICORROSIVA, EXCLUSIVE VIDROS, ACABAMENTO, ALIZAR E CONTRAMARCO. FORNECIMENTO E INSTALAÇÃO. AF 12/2019	ESQV - ESQUADRIAS/FERRAGENS/VIDROS	m²	1,0000000	526,69	526,69
Composição Auxiliar	88629 SINAPI	ARGAMASSA TRAÇO 1:3 (EM VOLUME DE CIMENTO E AREIA MÉDIA ÚMIDA), PREPARO MANUAL. AF 08/2019	SEDI - SERVIÇOS DIVERSOS	m³	0,0210000	493,10	10,35
Composição Auxiliar	88309 SINAPI	PEDREIRO COM ENCARGOS COMPLEMENTARES	SEDI - SERVIÇOS DIVERSOS	H	4,5810000	16,28	74,57
Composição Auxiliar	88316 SINAPI	SERVENTE COM ENCARGOS COMPLEMENTARES	SEDI - SERVIÇOS DIVERSOS	H	2,2910000	12,16	27,85
Insumo	00011190 SINAPI	JANELA BASCULANTE, AÇO, COM BATENTE/REQUADRO, 60 X 60 CM (SEM VIDROS)	Material	UN	2,7780000	149,00	413,92
			MO sem LS =>		46,00	39,84	MO com LS => 85,84
			Valor do BDI =>		131,67		Valor com BDI => 658,38

6.9	Código Banco	Descrição	Tipo	Und	Quant.	Valor Unit.	Total
Composição	74072/003 SINAPI	CORRIMAÇÃO EM TUBO AÇO GALVANIZADO 1 1/4" COM BRACADEIRA 1/4" E PARAFUSO DE FIXAÇÃO	ESQV - SEDI - SERVIÇOS DIVERSOS	M	1,0000000	91,88	91,88
Composição Auxiliar	88631 SINAPI	ARGAMASSA TRAÇO 1:4 (EM VOLUME DE CIMENTO E AREIA MÉDIA ÚMIDA), PREPARO MANUAL. AF 08/2019	SEDI - SERVIÇOS DIVERSOS	m³	0,0030000	428,09	1,28
Composição Auxiliar	88316 SINAPI	SERVENTE COM ENCARGOS COMPLEMENTARES	SEDI - SERVIÇOS DIVERSOS	H	3,3000000	12,16	40,12
Insumo	09000395 SINAPI	ABRACADEIRA EM AÇO PARA AMARRAÇÃO DE ELETRODUTOS, TIPO D, COM 1 1/4" E PARAFUSO DE FIXAÇÃO	Material	UN	2,0000000	2,48	4,96
Insumo	09007698 SINAPI	TUBO AÇO GALVANIZADO COM COSTURA, CLASSÊ MÉDIA, DN 1.1/4", E = 3,25 MM, PESO 3,14 KG/M (NBR 5580)	Material	M	1,0000000	45,52	45,52
			MO sem LS =>		17,05	14,76	MO com LS => 31,81
			Valor do BDI =>		22,97		Valor com BDI => 114,85

6.10	Código Banco	Descrição	Tipo	Und	Quant.	Valor Unit.	Total
Composição	90830 SINAPI	FECHADURA DE EMBUTIR COM CILINDRO, EXTERNA, COMPLETA, ACABAMENTO PADRÃO MÉDIO, INCLUSO EXECUÇÃO DE FURO - FORNECIMENTO E INSTALAÇÃO. AF 12/2019	ESQV - ESQUADRIAS/FERRAGENS/VIDROS	UN	1,0000000	112,00	112,00
Composição Auxiliar	88261 SINAPI	CARPINTEIRO DE ESQUADRIA COM ENCARGOS COMPLEMENTARES	SEDI - SERVIÇOS DIVERSOS	H	1,0020000	14,69	14,71
Composição Auxiliar	88316 SINAPI	SERVENTE COM ENCARGOS COMPLEMENTARES	SEDI - SERVIÇOS DIVERSOS	H	0,5010000	12,16	6,09
Insumo	00003081 SINAPI	FECHADURA DE EMBUTIR PARA PORTA EXTERNA / ENTRADA, MÁQUINA 55 MM, COM CILINDRO, MACANETA ALAVANCA E ESPELHO EM METAL CROMADO - NÍVEL SEGURANÇA MÉDIO - COMPLETA	Material	CJ	1,0000000	91,20	91,20


Composições Analíticas com Preço Unitário  
Composições Principais

		MO sem LS =>	9,06 LS =>	7,84	MO com LS =>	16,90
		Valor do BDI =>	28,00	Valor com BDI =>		140,00
6.11	Código Banco	Descrição	Tipo	Und	Quant.	Valor Unit. Total
Composição	91306 SINAPI	FECHADURA DE EMBUTIR PARA PORTAS INTERNAS, COMPLETA, ACABAMENTO PADRÃO MÉDIO, COM EXECUÇÃO DE FURO - FORNECIMENTO E INSTALAÇÃO, AF 12/2019	ESQV - ESQUADRIAS/FERRAGENS/VIDROS	UN	1,0000000	98,56 98,56
Composição Auxiliar	88261 SINAPI	CARPINTEIRO DE ESQUADRIA COM ENCARGOS COMPLEMENTARES	SEDI - SERVIÇOS DIVERSOS	H	0,7670000	14,69 11,26
Composição Auxiliar	88316 SINAPI	SERVENTE COM ENCARGOS COMPLEMENTARES	SEDI - SERVIÇOS DIVERSOS	H	0,3840000	12,16 4,66
Insumo	00003093 SINAPI	FECHADURA DE EMBUTIR PARA PORTA INTERNA, TIPO GORGES (CHAVE GRANDE), MAQUINA 55 MM, MACANETAS ALAVANCA E ROSETAS REDONDAS EM METAL CROMADO - NÍVEL SEGURANÇA MÉDIO - COMPLETA	Material	CJ	1,0000000	82,64 82,64
		MO sem LS =>	6,93 LS =>	6,01	MO com LS =>	12,94
		Valor do BDI =>	24,64	Valor com BDI =>		123,20
6.12	Código Banco	Descrição	Tipo	Und	Quant.	Valor Unit. Total
Composição	74047/002 SINAPI	DOBRADICA EM AÇO/FERRO, 3" X 2 1/2", E=1,9 A 2 MM, SEM ANEL, CROMADO OU ZINCADO, TAMPA BOLA, COM PARAFUSOS	ESQV - ESQUADRIAS/FERRAGENS/VIDROS	UN	1,0000000	17,77 17,77
Composição Auxiliar	88239 SINAPI	AJUDANTE DE CARPINTEIRO COM ENCARGOS COMPLEMENTARES	SEDI - SERVIÇOS DIVERSOS	H	0,3000000	13,25 3,97
Composição Auxiliar	88261 SINAPI	CARPINTEIRO DE ESQUADRIA COM ENCARGOS COMPLEMENTARES	SEDI - SERVIÇOS DIVERSOS	H	0,3000000	14,69 4,40
Insumo	00002420 SINAPI	DOBRADICA EM AÇO/FERRO, 3" X 2 1/2", E= 1,9 A 2 MM, SEM ANEL, CROMADO OU ZINCADO, TAMPA BOLA, COM PARAFUSOS	Material	UN	1,0000000	9,40 9,40
		MO sem LS =>	3,65 LS =>	3,16	MO com LS =>	6,81
		Valor do BDI =>	4,44	Valor com BDI =>		22,21
6.13	Código Banco	Descrição	Tipo	Und	Quant.	Valor Unit. Total
Composição	73736/001 SINAPI	DOBRADICA TIPO VAI E VEM EM LATÃO POLIDO 3"	ESQV - ESQUADRIAS/FERRAGENS/VIDROS	UN	1,0000000	58,20 58,20
Composição Auxiliar	88239 SINAPI	AJUDANTE DE CARPINTEIRO COM ENCARGOS COMPLEMENTARES	SEDI - SERVIÇOS DIVERSOS	H	0,3000000	13,25 3,97
Composição Auxiliar	88261 SINAPI	CARPINTEIRO DE ESQUADRIA COM ENCARGOS COMPLEMENTARES	SEDI - SERVIÇOS DIVERSOS	H	0,3000000	14,69 4,40
Insumo	00011451 SINAPI	DOBRADICA TIPO VALE-VEEM EM AÇO/FERRO, TAMANHO 3", GALVANIZADO, COM PARAFUSOS	Material	UN	1,0000000	49,83 49,83
		MO sem LS =>	3,65 LS =>	3,16	MO com LS =>	6,81
		Valor do BDI =>	14,55	Valor com BDI =>		72,75
6.14	Código Banco	Descrição	Tipo	Und	Quant.	Valor Unit. Total
Composição	74084/001 SINAPI	PORTA CADEADO ZINCADO OXIDADO PRETO COM CADEADO DE AÇO INOX, LARGURA DE 50* MM	ESQV - ESQUADRIAS/FERRAGENS/VIDROS	UN	1,0000000	151,67 151,67
Composição Auxiliar	88239 SINAPI	AJUDANTE DE CARPINTEIRO COM ENCARGOS COMPLEMENTARES	SEDI - SERVIÇOS DIVERSOS	H	0,2500000	13,25 3,31
Composição Auxiliar	88261 SINAPI	CARPINTEIRO DE ESQUADRIA COM ENCARGOS COMPLEMENTARES	SEDI - SERVIÇOS DIVERSOS	H	0,2500000	14,69 3,67
Insumo	00041758 SINAPI	ITEM PROCESSO DE DESATMVAÇÃO CADEADO EM AÇO INOX, LARGURA DE 50* MM, COM HASTE EM AÇO TEMPERADO, SEM MOLA - CHAVES INCLUIDAS	Material	UN	1,0000000	139,67 139,67
Insumo	00005088 SINAPI	PORTA CADEADO, 3 1/2", EM AÇO ZINCADO, PRETO, PARA PORTAO E JANELA	Material	UN	1,0000000	5,02 5,02
		MO sem LS =>	3,04 LS =>	2,84	MO com LS =>	5,68
		Valor do BDI =>	37,91	Valor com BDI =>		189,58
6.15	Código Banco	Descrição	Tipo	Und	Quant.	Valor Unit. Total
Composição	72120 SINAPI	VIDRO TEMPERADO INCOLOR, ESPESSURA 10MM, FORNECIMENTO E INSTALACAO, INCLUSIVE MASSA PARA VEDAÇÃO	ESQV - ESQUADRIAS/FERRAGENS/VIDROS	m²	1,0000000	322,63 322,63
Composição Auxiliar	88316 SINAPI	SERVENTE COM ENCARGOS COMPLEMENTARES	SEDI - SERVIÇOS DIVERSOS	H	0,5000000	12,16 6,08
Composição Auxiliar	88325 SINAPI	VIDRACEIRO COM ENCARGOS COMPLEMENTARES	SEDI - SERVIÇOS DIVERSOS	H	0,5000000	13,44 6,72
Insumo	00010498 SINAPI	MASSA PARA VIDRO	Material	KG	1,5000000	9,32 13,98
Insumo	00010507 SINAPI	VIDRO TEMPERADO INCOLOR E = 10 MM, SEM COLOCACAO	Material	m²	1,0000000	295,85 295,85
		MO sem LS =>	5,44 LS =>	4,71	MO com LS =>	10,15
		Valor do BDI =>	80,65	Valor com BDI =>		403,28
6.16	Código Banco	Descrição	Tipo	Und	Quant.	Valor Unit. Total
Composição	84866 SINAPI	MOLA HIDRAULICA DE PISO PARA PORTA DE VIDRO TEMPERADO	ESQV - ESQUADRIAS/FERRAGENS/VIDROS	UN	1,0000000	586,33 586,33
Composição Auxiliar	88316 SINAPI	SERVENTE COM ENCARGOS COMPLEMENTARES	SEDI - SERVIÇOS DIVERSOS	H	0,3000000	12,16 3,64
Composição Auxiliar	88325 SINAPI	VIDRACEIRO COM ENCARGOS COMPLEMENTARES	SEDI - SERVIÇOS DIVERSOS	H	0,7500000	13,44 10,08
Insumo	00011499 SINAPI	MOLA HIDRAULICA DE PISO P/ VIDRO TEMPERADO 10MM	Material	UN	1,0000000	572,61 572,61
		MO sem LS =>	5,85 LS =>	5,07	MO com LS =>	10,92
		Valor do BDI =>	146,58	Valor com BDI =>		732,91
6.17	Código Banco	Descrição	Tipo	Und	Quant.	Valor Unit. Total
Composição	72117 SINAPI	VIDRO LISO COMUM TRANSPARENTE, ESPESSURA 4MM	ESQV - ESQUADRIAS/FERRAGENS/VIDROS	m²	1,0000000	173,08 173,08
Composição Auxiliar	88316 SINAPI	SERVENTE COM ENCARGOS COMPLEMENTARES	SEDI - SERVIÇOS DIVERSOS	H	0,4500000	12,16 5,47



Composições Analíticas com Preço Unitário  
Composições Principais

Composição	Código Banco	Descrição	Tipo	Und	Quant.	Valor Unit.	Total
Composição	88325 SINAPI	VIDRACEIRO COM ENCARGOS COMPLEMENTARES	SEDI - SERVIÇOS DIVERSOS	H	0,4500000	13,44	6,04
Auxiliar							
Insumo	00010498 SINAPI	MASSA PARA VIDRO	Material	KG	1,6000000	9,32	14,91
Insumo	00010492 SINAPI	VIDRO LISO INCOLOR 4MM - SEM COLOCAÇÃO	Material	m²	1,0000000	146,66	146,66
			MO sem LS =>	4,89	LS =>	4,24	MO com LS =>
			Valor do BDI =>	43,27		Valor com BDI =>	216,35
<b>7.1</b>	<b>Código Banco</b>	<b>Descrição</b>	<b>Tipo</b>	<b>Und</b>	<b>Quant.</b>	<b>Valor Unit.</b>	<b>Total</b>
Composição	91872 SINAPI	ELETRODUTO RÍGIDO ROSCÁVEL, PVC, DN 32 MM (1"), PARA CIRCUITOS TERMINAIS, INSTALADO EM PAREDE - FORNECIMENTO E INSTALAÇÃO. AF 12/2015	INEL - INSTALAÇÃO ELÉTRICA/ELETRIFICAÇÃO E ILUMINAÇÃO EXTERNA	M	1,0000000	10,17	10,17
Auxiliar	88247 SINAPI	AUXILIAR DE ELETRICISTA COM ENCARGOS COMPLEMENTARES	SEDI - SERVIÇOS DIVERSOS	H	0,1940000	12,36	2,39
Auxiliar	88264 SINAPI	ELETRICISTA COM ENCARGOS COMPLEMENTARES	SEDI - SERVIÇOS DIVERSOS	H	0,1940000	16,43	3,18
Auxiliar							
Insumo	00002685 SINAPI	ELETRODUTO DE PVC RÍGIDO ROSCÁVEL DE 1", SEM LUVA	Material	M	1,0170000	4,53	4,60
			MO sem LS =>	2,43	LS =>	2,10	MO com LS =>
			Valor do BDI =>	2,54		Valor com BDI =>	12,71
<b>7.2</b>	<b>Código Banco</b>	<b>Descrição</b>	<b>Tipo</b>	<b>Und</b>	<b>Quant.</b>	<b>Valor Unit.</b>	<b>Total</b>
Composição	95727 SINAPI	ELETRODUTO RÍGIDO SOLDÁVEL, PVC, DN 25 MM (3/4), APARENTE, INSTALADO EM TETO - FORNECIMENTO E INSTALAÇÃO. AF 11/2016	INEL - INSTALAÇÃO ELÉTRICA/ELETRIFICAÇÃO E INHI - INSTALAÇÕES HIDROSANITÁRIAS	M	1,0000000	4,90	4,90
Auxiliar	91170 SINAPI	FIXAÇÃO DE TUBOS HORIZONTAIS DE PVC, CPVC OU COBRE DIÂMETROS MENORES OU IGUAIS A 40 MM OU ELETROCALHAS ATÉ 150MM DE LARGURA, COM ABRAÇADEIRA METÁLICA RÍGIDA TIPO D 1/2, FIXADA EM PERFILADO EM LAJE. AF 05/2015	SEDI - SERVIÇOS DIVERSOS	H	0,0391000	12,36	0,48
Auxiliar	88247 SINAPI	AUXILIAR DE ELETRICISTA COM ENCARGOS COMPLEMENTARES	SEDI - SERVIÇOS DIVERSOS	H	0,0391000	16,43	0,64
Auxiliar	88264 SINAPI	ELETRICISTA COM ENCARGOS COMPLEMENTARES	SEDI - SERVIÇOS DIVERSOS	H	0,0391000	16,43	0,64
Auxiliar							
Insumo	00002678 SINAPI	ELETRODUTO DE PVC RÍGIDO SOLDÁVEL, CLASSE B, DE 25 MM	Material	M	1,0481000	1,69	1,77
			MO sem LS =>	1,03	LS =>	0,89	MO com LS =>
			Valor do BDI =>	1,22		Valor com BDI =>	6,12
<b>7.3</b>	<b>Código Banco</b>	<b>Descrição</b>	<b>Tipo</b>	<b>Und</b>	<b>Quant.</b>	<b>Valor Unit.</b>	<b>Total</b>
Composição	91873 SINAPI	ELETRODUTO RÍGIDO ROSCÁVEL, PVC, DN 40 MM (1 1/4"), PARA CIRCUITOS TERMINAIS, INSTALADO EM PAREDE - FORNECIMENTO E INSTALAÇÃO. AF 12/2015	INEL - INSTALAÇÃO ELÉTRICA/ELETRIFICAÇÃO E ILUMINAÇÃO EXTERNA	M	1,0000000	12,49	12,49
Auxiliar	88247 SINAPI	AUXILIAR DE ELETRICISTA COM ENCARGOS COMPLEMENTARES	SEDI - SERVIÇOS DIVERSOS	H	0,2210000	12,36	2,73
Auxiliar	88264 SINAPI	ELETRICISTA COM ENCARGOS COMPLEMENTARES	SEDI - SERVIÇOS DIVERSOS	H	0,2210000	16,43	3,63
Auxiliar							
Insumo	00002684 SINAPI	ELETRODUTO DE PVC RÍGIDO ROSCÁVEL DE 1 1/4", SEM LUVA	Material	M	1,0170000	6,03	6,13
			MO sem LS =>	2,77	LS =>	2,39	MO com LS =>
			Valor do BDI =>	3,12		Valor com BDI =>	15,61
<b>7.4</b>	<b>Código Banco</b>	<b>Descrição</b>	<b>Tipo</b>	<b>Und</b>	<b>Quant.</b>	<b>Valor Unit.</b>	<b>Total</b>
Composição	91854 SINAPI	ELETRODUTO FLEXÍVEL CORRUGADO, PVC, DN 25 MM (3/4"), PARA CIRCUITOS TERMINAIS, INSTALADO EM PAREDE - FORNECIMENTO E INSTALAÇÃO. AF 12/2015	INEL - INSTALAÇÃO ELÉTRICA/ELETRIFICAÇÃO E ILUMINAÇÃO EXTERNA	M	1,0000000	5,67	5,67
Auxiliar	88247 SINAPI	AUXILIAR DE ELETRICISTA COM ENCARGOS COMPLEMENTARES	SEDI - SERVIÇOS DIVERSOS	H	0,1440000	12,36	1,77
Auxiliar	88264 SINAPI	ELETRICISTA COM ENCARGOS COMPLEMENTARES	SEDI - SERVIÇOS DIVERSOS	H	0,1440000	16,43	2,36
Auxiliar							
Insumo	00002688 SINAPI	ELETRODUTO PVC FLEXÍVEL CORRUGADO, COR AMARELA, DE 25 MM	Material	M	1,0170000	1,52	1,54
			MO sem LS =>	1,80	LS =>	1,56	MO com LS =>
			Valor do BDI =>	1,41		Valor com BDI =>	7,08
<b>7.5</b>	<b>Código Banco</b>	<b>Descrição</b>	<b>Tipo</b>	<b>Und</b>	<b>Quant.</b>	<b>Valor Unit.</b>	<b>Total</b>
Composição	91856 SINAPI	ELETRODUTO FLEXÍVEL CORRUGADO, PVC, DN 32 MM (1"), PARA CIRCUITOS TERMINAIS, INSTALADO EM PAREDE - FORNECIMENTO E INSTALAÇÃO. AF 12/2015	INEL - INSTALAÇÃO ELÉTRICA/ELETRIFICAÇÃO E ILUMINAÇÃO EXTERNA	M	1,0000000	7,36	7,36
Auxiliar	88247 SINAPI	AUXILIAR DE ELETRICISTA COM ENCARGOS COMPLEMENTARES	SEDI - SERVIÇOS DIVERSOS	H	0,1640000	12,36	2,02
Auxiliar	88264 SINAPI	ELETRICISTA COM ENCARGOS COMPLEMENTARES	SEDI - SERVIÇOS DIVERSOS	H	0,1640000	16,43	2,69
Auxiliar							
Insumo	00002690 SINAPI	ELETRODUTO PVC FLEXÍVEL CORRUGADO, COR AMARELA, DE 32 MM	Material	M	1,0170000	2,61	2,65
			MO sem LS =>	2,05	LS =>	1,78	MO com LS =>
			Valor do BDI =>	1,84		Valor com BDI =>	9,20
<b>7.6</b>	<b>Código Banco</b>	<b>Descrição</b>	<b>Tipo</b>	<b>Und</b>	<b>Quant.</b>	<b>Valor Unit.</b>	<b>Total</b>
Composição	91925 SINAPI	CABO DE COBRÉ FLEXÍVEL ISOLADO, 1,5 MM², ANTI-CHAMA 0,6/1,0 KV, PARA CIRCUITOS TERMINAIS - FORNECIMENTO E INSTALAÇÃO. AF 12/2015	INEL - INSTALAÇÃO ELÉTRICA/ELETRIFICAÇÃO E SEDI - SERVIÇOS DIVERSOS	M	1,0000000	2,97	2,97
Auxiliar	88247 SINAPI	AUXILIAR DE ELETRICISTA COM ENCARGOS COMPLEMENTARES	SEDI - SERVIÇOS DIVERSOS	H	0,0240000	12,36	0,29
Auxiliar	88264 SINAPI	ELETRICISTA COM ENCARGOS COMPLEMENTARES	SEDI - SERVIÇOS DIVERSOS	H	0,0240000	16,43	0,39
Auxiliar							
Insumo	00000993 SINAPI	CABO DE COBRÉ, FLEXÍVEL, CLASSE 4 OU 5, ISOLAÇÃO EM PVC/A, ANTICHAMA BWF-B, COBERTURA PVC-ST1, ANTICHAMA BWF-B, 1 CONDUTOR, 0,6/1 KV, SEÇÃO NOMINAL 1,5 MM²	Material	M	1,1900000	1,91	2,27
Insumo	00021127 SINAPI	FITA ISOLANTE ADESIVA ANTICHAMA, USO ATÉ 750 V, EM ROLO DE 19 MM X 5 M	Material	UN	0,0090000	3,21	0,02
			MO sem LS =>	0,29	LS =>	0,26	MO com LS =>

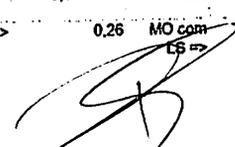

Composições Analíticas com Preço Unitário  
Composições Principais

			Valor do BDI =>	0,74	Valor com BDI =>	3,71
7.7	Código Banco	Descrição	Tipo	Und	Quant. Valor Unit	Total
Composição	91927 SINAPI	CABO DE COBRE FLEXÍVEL ISOLADO, 2,5 MM², ANTI-CHAMA 0,6/1,0 KV, PARA CIRCUITOS TERMINAIS - FORNECIMENTO E INSTALAÇÃO. AF 12/2015	INEL - INSTALAÇÃO ELÉTRICA/ELETRIFICAÇÃO E SEDI - SERVIÇOS DIVERSOS	M	1,0000000 4,03	4,03
Composição	88247 SINAPI	AUXILIAR DE ELETRICISTA COM ENCARGOS COMPLEMENTARES	SEDI - SERVIÇOS DIVERSOS	H	0,0300000 12,36	0,37
Composição Auxiliar	88264 SINAPI	ELETRICISTA COM ENCARGOS COMPLEMENTARES	SEDI - SERVIÇOS DIVERSOS	H	0,0300000 16,43	0,49
Composição Auxiliar	88264 SINAPI	ELETRICISTA COM ENCARGOS COMPLEMENTARES	SEDI - SERVIÇOS DIVERSOS	H	0,0300000 16,43	0,49
Insumo	00001022 SINAPI	CABO DE COBRE, FLEXÍVEL, CLASSE 4 OU 5, ISOLACAO EM PVC/A, ANTICHAMA BWF-B, COBERTURA PVC-ST1, ANTICHAMA BWF-B, 1 CONDUTOR, 0,6/1 KV, SECAO NOMINAL 2,5 MM²	Material	M	1,1900000 2,65	3,15
Insumo	00021127 SINAPI	FITA ISOLANTE ADESIVA ANTICHAMA, USO ATE 750 V, EM ROLO DE 19 MM X 5 M	Material	UN	0,0090000 3,21	0,02
			MO sem LS =>	0,37	LS => 0,32	MO com LS => 0,69
			Valor do BDI =>	1,00	Valor com BDI =>	5,03
7.8	Código Banco	Descrição	Tipo	Und	Quant. Valor Unit	Total
Composição	91929 SINAPI	CABO DE COBRE FLEXÍVEL ISOLADO, 4 MM², ANTI-CHAMA 0,6/1,0 KV, PARA CIRCUITOS TERMINAIS - FORNECIMENTO E INSTALAÇÃO. AF 12/2015	INEL - INSTALAÇÃO ELÉTRICA/ELETRIFICAÇÃO E SEDI - SERVIÇOS DIVERSOS	M	1,0000000 5,68	5,68
Composição	88247 SINAPI	AUXILIAR DE ELETRICISTA COM ENCARGOS COMPLEMENTARES	SEDI - SERVIÇOS DIVERSOS	H	0,0400000 12,36	0,49
Composição Auxiliar	88264 SINAPI	ELETRICISTA COM ENCARGOS COMPLEMENTARES	SEDI - SERVIÇOS DIVERSOS	H	0,0400000 16,43	0,65
Composição Auxiliar	88264 SINAPI	ELETRICISTA COM ENCARGOS COMPLEMENTARES	SEDI - SERVIÇOS DIVERSOS	H	0,0400000 16,43	0,65
Insumo	00001021 SINAPI	CABO DE COBRE, FLEXÍVEL, CLASSE 4 OU 5, ISOLACAO EM PVC/A, ANTICHAMA BWF-B, COBERTURA PVC-ST1, ANTICHAMA BWF-B, 1 CONDUTOR, 0,6/1 KV, SECAO NOMINAL 4 MM²	Material	M	1,1900000 3,80	4,52
Insumo	00021127 SINAPI	FITA ISOLANTE ADESIVA ANTICHAMA, USO ATE 750 V, EM ROLO DE 19 MM X 5 M	Material	UN	0,0090000 3,21	0,02
			MO sem LS =>	0,49	LS => 0,43	MO com LS => 0,92
			Valor do BDI =>	1,42	Valor com BDI =>	7,10
7.9	Código Banco	Descrição	Tipo	Und	Quant. Valor Unit	Total
Composição	91931 SINAPI	CABO DE COBRE FLEXÍVEL ISOLADO, 6 MM², ANTI-CHAMA 0,6/1,0 KV, PARA CIRCUITOS TERMINAIS - FORNECIMENTO E INSTALAÇÃO. AF 12/2015	INEL - INSTALAÇÃO ELÉTRICA/ELETRIFICAÇÃO E SEDI - SERVIÇOS DIVERSOS	M	1,0000000 7,68	7,68
Composição	88247 SINAPI	AUXILIAR DE ELETRICISTA COM ENCARGOS COMPLEMENTARES	SEDI - SERVIÇOS DIVERSOS	H	0,0520000 12,36	0,64
Composição Auxiliar	88264 SINAPI	ELETRICISTA COM ENCARGOS COMPLEMENTARES	SEDI - SERVIÇOS DIVERSOS	H	0,0520000 16,43	0,85
Composição Auxiliar	88264 SINAPI	ELETRICISTA COM ENCARGOS COMPLEMENTARES	SEDI - SERVIÇOS DIVERSOS	H	0,0520000 16,43	0,85
Insumo	00000994 SINAPI	CABO DE COBRE, FLEXÍVEL, CLASSE 4 OU 5, ISOLACAO EM PVC/A, ANTICHAMA BWF-B, COBERTURA PVC-ST1, ANTICHAMA BWF-B, 1 CONDUTOR, 0,6/1 KV, SECAO NOMINAL 6 MM²	Material	M	1,1900000 5,10	6,17
Insumo	00021127 SINAPI	FITA ISOLANTE ADESIVA ANTICHAMA, USO ATE 750 V, EM ROLO DE 19 MM X 5 M	Material	UN	0,0090000 3,21	0,02
			MO sem LS =>	0,65	LS => 0,56	MO com LS => 1,21
			Valor do BDI =>	1,92	Valor com BDI =>	8,60
7.10	Código Banco	Descrição	Tipo	Und	Quant. Valor Unit	Total
Composição	91933 SINAPI	CABO DE COBRE FLEXÍVEL ISOLADO, 10 MM², ANTI-CHAMA 0,6/1,0 KV, PARA CIRCUITOS TERMINAIS - FORNECIMENTO E INSTALAÇÃO. AF 12/2015	INEL - INSTALAÇÃO ELÉTRICA/ELETRIFICAÇÃO E SEDI - SERVIÇOS DIVERSOS	M	1,0090000 12,11	12,11
Composição	88247 SINAPI	AUXILIAR DE ELETRICISTA COM ENCARGOS COMPLEMENTARES	SEDI - SERVIÇOS DIVERSOS	H	0,0770000 12,36	0,95
Composição Auxiliar	88264 SINAPI	ELETRICISTA COM ENCARGOS COMPLEMENTARES	SEDI - SERVIÇOS DIVERSOS	H	0,0770000 16,43	1,26
Composição Auxiliar	88264 SINAPI	ELETRICISTA COM ENCARGOS COMPLEMENTARES	SEDI - SERVIÇOS DIVERSOS	H	0,0770000 16,43	1,26
Insumo	00001020 SINAPI	CABO DE COBRE, FLEXÍVEL, CLASSE 4 OU 5, ISOLACAO EM PVC/A, ANTICHAMA BWF-B, COBERTURA PVC-ST1, ANTICHAMA BWF-B, 1 CONDUTOR, 0,6/1 KV, SECAO NOMINAL 10 MM²	Material	M	1,1900000 8,31	9,88
Insumo	00021127 SINAPI	FITA ISOLANTE ADESIVA ANTICHAMA, USO ATE 750 V, EM ROLO DE 19 MM X 5 M	Material	UN	0,0090000 3,21	0,02
			MO sem LS =>	0,96	LS => 0,83	MO com LS => 1,79
			Valor do BDI =>	3,02	Valor com BDI =>	15,13
7.11	Código Banco	Descrição	Tipo	Und	Quant. Valor Unit	Total
Composição	91935 SINAPI	CABO DE COBRE FLEXÍVEL ISOLADO, 16 MM², ANTI-CHAMA 0,6/1,0 KV, PARA CIRCUITOS TERMINAIS - FORNECIMENTO E INSTALAÇÃO. AF 12/2015	INEL - INSTALAÇÃO ELÉTRICA/ELETRIFICAÇÃO E SEDI - SERVIÇOS DIVERSOS	M	1,0000000 18,49	18,49
Composição	88247 SINAPI	AUXILIAR DE ELETRICISTA COM ENCARGOS COMPLEMENTARES	SEDI - SERVIÇOS DIVERSOS	H	0,1150000 12,36	1,42
Composição Auxiliar	88264 SINAPI	ELETRICISTA COM ENCARGOS COMPLEMENTARES	SEDI - SERVIÇOS DIVERSOS	H	0,1150000 16,43	1,88
Composição Auxiliar	88264 SINAPI	ELETRICISTA COM ENCARGOS COMPLEMENTARES	SEDI - SERVIÇOS DIVERSOS	H	0,1150000 16,43	1,88
Insumo	00000995 SINAPI	CABO DE COBRE, FLEXÍVEL, CLASSE 4 OU 5, ISOLACAO EM PVC/A, ANTICHAMA BWF-B, COBERTURA PVC-ST1, ANTICHAMA BWF-B, 1 CONDUTOR, 0,6/1 KV, SECAO NOMINAL 16 MM²	Material	M	1,1900000 12,75	15,17
Insumo	00021127 SINAPI	FITA ISOLANTE ADESIVA ANTICHAMA, USO ATE 750 V, EM ROLO DE 19 MM X 5 M	Material	UN	0,0090000 3,21	0,02
			MO sem LS =>	1,44	LS => 1,24	MO com LS => 2,68
			Valor do BDI =>	4,62	Valor com BDI =>	23,11
7.12	Código Banco	Descrição	Tipo	Und	Quant. Valor Unit	Total
Composição	92984 SINAPI	CABO DE COBRE FLEXÍVEL ISOLADO, 25 MM², ANTI-CHAMA 0,6/1,0 KV, PARA DISTRIBUIÇÃO - FORNECIMENTO E INSTALAÇÃO. AF 12/2015	INEL - INSTALAÇÃO ELÉTRICA/ELETRIFICAÇÃO E SEDI - SERVIÇOS DIVERSOS	M	1,0000000 21,56	21,56
Composição	88247 SINAPI	AUXILIAR DE ELETRICISTA COM ENCARGOS COMPLEMENTARES	SEDI - SERVIÇOS DIVERSOS	H	0,0640000 12,36	0,79
Composição Auxiliar	88264 SINAPI	ELETRICISTA COM ENCARGOS COMPLEMENTARES	SEDI - SERVIÇOS DIVERSOS	H	0,0640000 16,43	1,05
Composição Auxiliar	88264 SINAPI	ELETRICISTA COM ENCARGOS COMPLEMENTARES	SEDI - SERVIÇOS DIVERSOS	H	0,0640000 16,43	1,05





Obra  
REFORMAS E MANUTENÇÃO DOS PRÉDIOS DA ADMINISTRAÇÃO PÚBLICA DO MUNICÍPIO  
DE PASSAGEM FRANCA-MA

Bancos  
SINAPI - 02/2021 - Maranhão  
ORSE - 01/2021 - Sergipe  
SEINFRA - 027 - Ceará

B.D.I.  
25,0%

Encargos Sociais  
Desonerado:  
Horista: 86,61%  
Mensalista: 49,67%

Rafael Araújo Noleto  
Engenheiro Civil  
CREA 111571327-2

Composições Analíticas com Preço Unitário  
Composições Principais

Insuno	Código Banco	Descrição	Material	Und	Quant.	Valor Unit.	Total	
00000996	SINAPI	CABO DE COBRE, FLEXIVEL, CLASSE 4 OU 5, ISOLACAO EM PVC/A, ANTICHAMA BWF-B, COBERTURA PVC-ST 1, ANTICHAMA BWF-B, 1 CONDUTOR, 0,6/1 KV, SECAO NOMINAL 25 MM <sup>2</sup>	M		1,0150000	19,41	19,70	
00021127	SINAPI	FITA ISOLANTE ADESIVA ANTICHAMA, USO ÁTE 750 V, EM ROLO DE 19 MM X 5 M	M		0,0090000	3,21	0,02	
			MO sem LS =>	0,79	LS =>	0,69	MO com LS =>	1,48
			Valor do BDI =>	5,39			Valor com BDI =>	26,95

7.13	Código Banco	Descrição	Tipo	Und	Quant.	Valor Unit.	Total	
Composição	83447	SINAPI	CAIXA DE PASSAGEM 40X40X50 FUNDO BRITA COM TAMPA	INEL - INSTALAÇÃO	UN	1,0000000	161,47	161,47
Composição	88309	SINAPI	PEDREIRO COM ENCARGOS COMPLEMENTARES	SEDI - SERVIÇOS DIVERSOS	H	2,4200000	16,28	39,39
Auxiliar				SEDI - SERVIÇOS DIVERSOS	H	4,1000000	12,16	49,95
Composição	88316	SINAPI	SERVENTE COM ENCARGOS COMPLEMENTARES	SEDI - SERVIÇOS DIVERSOS	H	4,1000000	12,16	49,95
Auxiliar								
Insuno	00000367	SINAPI	AREIA GROSSA - POSTO JAZIDA/FORNECEDOR (RETIRADO NA JAZIDA, SEM TRANSPORTE)	Material	m <sup>3</sup>	0,0050400	65,00	0,27
Insuno	00000370	SINAPI	AREIA MEDIA - POSTO JAZIDA/FORNECEDOR (RETIRADO NA JAZIDA, SEM TRANSPORTE)	Material	m <sup>3</sup>	0,0700000	47,50	3,32
Insuno	00001106	SINAPI	CAL HIDRATADA CH-I PARA ARGAMASSAS	Material	KG	5,7800000	0,73	4,21
Insuno	00001358	SINAPI	CHAPA DE MADEIRA COMPENSADA RESINADA PARA FORMA DE CONCRETO, DE 2,2 X 1,1* M, E = 17 MM	Material	m <sup>2</sup>	0,0800000	33,68	2,69
Insuno	00001379	SINAPI	CIMENTO PORTLAND COMPOSTO CP II-32	Material	KG	16,4700000	0,70	11,52
Insuno	00004718	SINAPI	PEDRA BRITADA N. 2 (19 A 38 MM) POSTO PEDREIRA/FORNECEDOR, SEM FRETE	Material	m <sup>3</sup>	0,0058400	68,46	0,39
Insuno	00004722	SINAPI	PEDRA BRITADA N. 3 (38 A 50 MM) POSTO PEDREIRA/FORNECEDOR, SEM FRETE	Material	m <sup>3</sup>	0,0060000	64,33	0,38
Insuno	00007258	SINAPI	TUJOLO CERAMICO MACICO *5 X 10 X 20* CM	Material	UN	89,0000000	0,53	47,17
Insuno	00000039	SINAPI	ÁCO CA-60, 5,0 MM, VERGALHAO	Material	KG	0,5600000	4,08	2,28
			MO sem LS =>	38,63	LS =>	33,46	MO com LS =>	72,09
			Valor do BDI =>	40,36			Valor com BDI =>	201,83

7.14	Código Banco	Descrição	Tipo	Und	Quant.	Valor Unit.	Total	
Composição	83449	SINAPI	CAIXA DE PASSAGEM 60X60X70 FUNDO BRITA COM TAMPA	INEL - INSTALAÇÃO	UN	1,0000000	345,63	345,63
Composição	88309	SINAPI	PEDREIRO COM ENCARGOS COMPLEMENTARES	SEDI - SERVIÇOS DIVERSOS	H	5,0100000	16,28	81,56
Auxiliar				SEDI - SERVIÇOS DIVERSOS	H	8,8100000	12,16	107,12
Composição	88316	SINAPI	SERVENTE COM ENCARGOS COMPLEMENTARES	SEDI - SERVIÇOS DIVERSOS	H	8,8100000	12,16	107,12
Auxiliar								
Insuno	00000367	SINAPI	AREIA GROSSA - POSTO JAZIDA/FORNECEDOR (RETIRADO NA JAZIDA, SEM TRANSPORTE)	Material	m <sup>3</sup>	0,0124200	65,00	0,68
Insuno	00000370	SINAPI	AREIA MEDIA - POSTO JAZIDA/FORNECEDOR (RETIRADO NA JAZIDA, SEM TRANSPORTE)	Material	m <sup>3</sup>	0,1500000	47,50	7,12
Insuno	00001106	SINAPI	CAL HIDRATADA CH-I PARA ARGAMASSAS	Material	KG	11,0000000	0,73	8,03
Insuno	00001358	SINAPI	CHAPA DE MADEIRA COMPENSADA RESINADA PARA FORMA DE CONCRETO, DE 2,2 X 1,1* M, E = 17 MM	Material	m <sup>2</sup>	0,1200000	33,68	4,04
Insuno	00001379	SINAPI	CIMENTO PORTLAND COMPOSTO CP II-32	Material	KG	34,6900000	0,70	24,28
Insuno	00004718	SINAPI	PEDRA BRITADA N. 2 (19 A 38 MM) POSTO PEDREIRA/FORNECEDOR, SEM FRETE	Material	m <sup>3</sup>	0,0131400	68,46	0,89
Insuno	00004722	SINAPI	PEDRA BRITADA N. 3 (38 A 50 MM) POSTO PEDREIRA/FORNECEDOR, SEM FRETE	Material	m <sup>3</sup>	0,0120000	64,33	0,77
Insuno	00007258	SINAPI	TUJOLO CERAMICO MACICO *5 X 10 X 20* CM	Material	UN	200,0000000	0,53	106,00
Insuno	00000039	SINAPI	ÁCO CA-60, 5,0 MM, VERGALHAO	Material	KG	1,2600000	4,08	5,14
			MO sem LS =>	81,64	LS =>	70,70	MO com LS =>	152,34
			Valor do BDI =>	86,40			Valor com BDI =>	432,03

7.	Código Banco	Descrição	Tipo	Und	Quant.	Valor Unit.	Total	
Composição	74130/001	SINAPI	DISJUNTOR TERMOMAGNETICO MONOPOLAR PADRAO NEMA (AMERICANO) 10 A 30A 240V, FORNECIMENTO E INSTALACAO	INEL - INSTALAÇÃO ELÉTRICA/ELETRIFICAÇÃO E SEDI - SERVIÇOS DIVERSOS	UN	1,0000000	12,17	12,17
Composição	88264	SINAPI	ELETRICISTA COM ENCARGOS COMPLEMENTARES	SEDI - SERVIÇOS DIVERSOS	H	0,1250000	16,43	2,05
Auxiliar								
Insuno	00002370	SINAPI	DISJUNTOR TIPO NEMA, MONOPOLAR 10 ATE 30A, TENSÃO MÁXIMA DE 240 V	Material	UN	1,0000000	10,12	10,12
			MO sem LS =>	0,92	LS =>	0,79	MO com LS =>	1,71
			Valor do BDI =>	3,04			Valor com BDI =>	15,21

7.16	Código Banco	Descrição	Tipo	Und	Quant.	Valor Unit.	Total	
Composição	74130/002	SINAPI	DISJUNTOR TERMOMAGNETICO MONOPOLAR PADRAO NEMA (AMERICANO) 35 A 50A 240V, FORNECIMENTO E INSTALACAO	INEL - INSTALAÇÃO ELÉTRICA/ELETRIFICAÇÃO E SEDI - SERVIÇOS DIVERSOS	UN	1,0000000	19,02	19,02
Composição	88264	SINAPI	ELETRICISTA COM ENCARGOS COMPLEMENTARES	SEDI - SERVIÇOS DIVERSOS	H	0,1250000	16,43	2,05
Auxiliar								
Insuno	00002366	SINAPI	DISJUNTOR TIPO NEMA, MONOPOLAR 35 ATE 50 A, TENSÃO MÁXIMA DE 240 V	Material	UN	1,0000000	16,97	16,97
			MO sem LS =>	0,92	LS =>	0,79	MO com LS =>	1,71
			Valor do BDI =>	4,75			Valor com BDI =>	23,77

7.17	Código Banco	Descrição	Tipo	Und	Quant.	Valor Unit.	Total	
Composição	74130/003	SINAPI	DISJUNTOR TERMOMAGNETICO BIPOLAR PADRAO NEMA (AMERICANO) 10 A 50A 240V, FORNECIMENTO E INSTALACAO	INEL - INSTALAÇÃO ELÉTRICA/ELETRIFICAÇÃO E SEDI - SERVIÇOS DIVERSOS	UN	1,0000000	66,92	66,92
Composição	88264	SINAPI	ELETRICISTA COM ENCARGOS COMPLEMENTARES	SEDI - SERVIÇOS DIVERSOS	H	0,1500000	16,43	2,46
Auxiliar								
Insuno	00002388	SINAPI	DISJUNTOR TIPO NEMA, BIPOLAR 10 ATE 50 A, TENSÃO MÁXIMA 415 V	Material	UN	1,0000000	54,46	54,46
			MO sem LS =>	1,10	LS =>	0,95	MO com LS =>	2,05
			Valor do BDI =>	14,23			Valor com BDI =>	71,15

7.18	Código Banco	Descrição	Tipo	Und	Quant.	Valor Unit.	Total
------	--------------	-----------	------	-----	--------	-------------	-------

**Composições Analíticas com Preço Unitário**

**Composições Principais**

Composição	Código Banco	Descrição	Tipo	Und	Quant.	Valor Unit.	Total
74130/004 SINAPI		DISJUNTOR TERMOMAGNETICO TRIPOLAR PADRAO NEMA (AMERICANO) 10 A 50A 240V, FORNECIMENTO E INSTALACAO	INEL - INSTALAÇÃO ELÉTRICA/ELETRIFICAÇÃO E SEDI - SERVIÇOS DIVERSOS	UN	1,0000000	79,44	79,44
88247 SINAPI		AUXILIAR DE ELETRICISTA COM ENCARGOS COMPLEMENTARES	SEDI - SERVIÇOS DIVERSOS	H	0,4000000	12,36	4,94
88264 SINAPI		ELETRICISTA COM ENCARGOS COMPLEMENTARES	SEDI - SERVIÇOS DIVERSOS	H	0,4000000	16,43	6,57
00002392 SINAPI		DISJUNTOR TIPO NEMA, TRIPOLAR 10 ATE 50A, TENSÃO MÁXIMA DE 415 V	Material	UN	1,0000000	67,93	67,93
		MO sem LS =>		5,01	LS =>	4,34	MO com LS => 9,35
		Valor do BDI =>		19,88			Valor com BDI => 99,30

7.19	Código Banco	Descrição	Tipo	Und	Quant.	Valor Unit.	Total
74130/005 SINAPI		DISJUNTOR TERMOMAGNETICO TRIPOLAR PADRAO NEMA (AMERICANO) 60 A 100A 240V, FORNECIMENTO E INSTALACAO	INEL - INSTALAÇÃO ELÉTRICA/ELETRIFICAÇÃO E SEDI - SERVIÇOS DIVERSOS	UN	1,0000000	107,22	107,22
88247 SINAPI		AUXILIAR DE ELETRICISTA COM ENCARGOS COMPLEMENTARES	SEDI - SERVIÇOS DIVERSOS	H	0,4000000	12,36	4,94
88264 SINAPI		ELETRICISTA COM ENCARGOS COMPLEMENTARES	SEDI - SERVIÇOS DIVERSOS	H	0,4000000	16,43	6,57
00002373 SINAPI		DISJUNTOR TIPO NEMA, TRIPOLAR 60 ATE 100 A, TENSÃO MÁXIMA DE 415 V	Material	UN	1,0000000	95,71	95,71
		MO sem LS =>		5,01	LS =>	4,34	MO com LS => 9,35
		Valor do BDI =>		26,80			Valor com BDI => 134,02

7.20	Código Banco	Descrição	Tipo	Und	Quant.	Valor Unit.	Total
74130/006 SINAPI		DISJUNTOR TERMOMAGNETICO TRIPOLAR PADRAO NEMA (AMERICANO) 125 A 150A 240V, FORNECIMENTO E INSTALACAO	INEL - INSTALAÇÃO ELÉTRICA/ELETRIFICAÇÃO E SEDI - SERVIÇOS DIVERSOS	UN	1,0000000	310,83	310,83
88247 SINAPI		AUXILIAR DE ELETRICISTA COM ENCARGOS COMPLEMENTARES	SEDI - SERVIÇOS DIVERSOS	H	0,4000000	12,36	4,94
88264 SINAPI		ELETRICISTA COM ENCARGOS COMPLEMENTARES	SEDI - SERVIÇOS DIVERSOS	H	0,4000000	16,43	6,57
00002391 SINAPI		DISJUNTOR TERMOMAGNETICO TRIPOLAR 125A	Material	UN	1,0000000	299,32	299,32
		MO sem LS =>		5,01	LS =>	4,34	MO com LS => 9,35
		Valor do BDI =>		77,70			Valor com BDI => 388,53

7.21	Código Banco	Descrição	Tipo	Und	Quant.	Valor Unit.	Total
91967 SINAPI		INTERRUPTOR SIMPLES (3 MÓDULOS), 10A/250V, INCLUINDO SUPORTE E PLACA - FORNECIMENTO E INSTALAÇÃO. AF_12/2015	INEL - INSTALAÇÃO ELÉTRICA/ELETRIFICAÇÃO E SEDI - SERVIÇOS DIVERSOS	UN	1,0000000	39,77	39,77
91946 SINAPI		SUPORTE PARAFUSADO COM PLACA DE ENCAIXE 4" X 2" MÉDIO (1,30 M DO PISO) PARA PONTO ELÉTRICO - FORNECIMENTO E INSTALAÇÃO. AF_12/2015	INEL - INSTALAÇÃO ELÉTRICA/ELETRIFICAÇÃO E ILUMINAÇÃO EXTERNA	UN	1,0000000	5,87	5,87
91966 SINAPI		INTERRUPTOR SIMPLES (3 MÓDULOS), 10A/250V, SEM SUPORTE E SEM PLACA - FORNECIMENTO E INSTALAÇÃO. AF_12/2015	INEL - INSTALAÇÃO ELÉTRICA/ELETRIFICAÇÃO E SEDI - SERVIÇOS DIVERSOS	UN	1,0000000	33,90	33,90
		MO sem LS =>		7,87	LS =>	6,81	MO com LS => 14,68
		Valor do BDI =>		9,94			Valor com BDI => 48,71

7.22	Código Banco	Descrição	Tipo	Und	Quant.	Valor Unit.	Total
83463 SINAPI		QUADRO DE DISTRIBUIÇÃO DE ENERGIA EM CHAPA DE AÇO GALVANIZADO, PARA 12 DISJUNTORES TERMOMAGNETICOS MONOPOLARES, COM BARRAMENTO TRIFASICO E NEUTRO - FORNECIMENTO E INSTALACAO	INEL - INSTALAÇÃO ELÉTRICA/ELETRIFICAÇÃO E ILUMINAÇÃO EXTERNA	UN	1,0000000	353,91	353,91
88247 SINAPI		AUXILIAR DE ELETRICISTA COM ENCARGOS COMPLEMENTARES	SEDI - SERVIÇOS DIVERSOS	H	2,0000000	12,36	24,72
88264 SINAPI		ELETRICISTA COM ENCARGOS COMPLEMENTARES	SEDI - SERVIÇOS DIVERSOS	H	2,0000000	16,43	32,86
00013393 SINAPI		QUADRO DE DISTRIBUIÇÃO COM BARRAMENTO TRIFASICO, DE EMBUTIR, EM CHAPA DE AÇO GALVANIZADO, PARA 12 DISJUNTORES DIN, 100 A	Material	UN	1,0000000	296,33	296,33
		MO sem LS =>		25,07	LS =>	21,71	MO com LS => 46,78
		Valor do BDI =>		88,47			Valor com BDI => 442,38

7.23	Código Banco	Descrição	Tipo	Und	Quant.	Valor Unit.	Total
91953 SINAPI		INTERRUPTOR SIMPLES (1 MÓDULO), 10A/250V, INCLUINDO SUPORTE E PLACA - FORNECIMENTO E INSTALAÇÃO. AF_12/2015	INEL - INSTALAÇÃO ELÉTRICA/ELETRIFICAÇÃO E SEDI - SERVIÇOS DIVERSOS	UN	1,0000000	18,32	18,32
91946 SINAPI		SUPORTE PARAFUSADO COM PLACA DE ENCAIXE 4" X 2" MÉDIO (1,30 M DO PISO) PARA PONTO ELÉTRICO - FORNECIMENTO E INSTALAÇÃO. AF_12/2015	INEL - INSTALAÇÃO ELÉTRICA/ELETRIFICAÇÃO E ILUMINAÇÃO EXTERNA	UN	1,0000000	5,87	5,87
91952 SINAPI		INTERRUPTOR SIMPLES (1 MÓDULO), 10A/250V, SEM SUPORTE E SEM PLACA - FORNECIMENTO E INSTALAÇÃO. AF_12/2015	INEL - INSTALAÇÃO ELÉTRICA/ELETRIFICAÇÃO E SEDI - SERVIÇOS DIVERSOS	UN	1,0000000	12,45	12,45
		MO sem LS =>		3,72	LS =>	3,23	MO com LS => 6,95
		Valor do BDI =>		4,58			Valor com BDI => 22,90

7.24	Código Banco	Descrição	Tipo	Und	Quant.	Valor Unit.	Total
91959 SINAPI		INTERRUPTOR SIMPLES (2 MÓDULOS), 10A/250V, INCLUINDO SUPORTE E PLACA - FORNECIMENTO E INSTALAÇÃO. AF_12/2015	INEL - INSTALAÇÃO ELÉTRICA/ELETRIFICAÇÃO E SEDI - SERVIÇOS DIVERSOS	UN	1,0000000	29,05	29,05
91946 SINAPI		SUPORTE PARAFUSADO COM PLACA DE ENCAIXE 4" X 2" MÉDIO (1,30 M DO PISO) PARA PONTO ELÉTRICO - FORNECIMENTO E INSTALAÇÃO. AF_12/2015	INEL - INSTALAÇÃO ELÉTRICA/ELETRIFICAÇÃO E ILUMINAÇÃO EXTERNA	UN	1,0000000	5,87	5,87
91958 SINAPI		INTERRUPTOR SIMPLES (2 MÓDULOS), 10A/250V, SEM SUPORTE E SEM PLACA - FORNECIMENTO E INSTALAÇÃO. AF_12/2015	INEL - INSTALAÇÃO ELÉTRICA/ELETRIFICAÇÃO E SEDI - SERVIÇOS DIVERSOS	UN	1,0000000	23,18	23,18
		MO sem LS =>		5,78	LS =>	5,02	MO com LS => 10,81
		Valor do BDI =>		7,26			Valor com BDI => 36,31

7.25	Código Banco	Descrição	Tipo	Und	Quant.	Valor Unit.	Total
91955 SINAPI		INTERRUPTOR PARALELO (1 MÓDULO), 10A/250V, INCLUINDO SUPORTE E PLACA - FORNECIMENTO E INSTALAÇÃO. AF_12/2015	INEL - INSTALAÇÃO ELÉTRICA/ELETRIFICAÇÃO E SEDI - SERVIÇOS DIVERSOS	UN	1,0000000	22,52	22,52

*[Handwritten Signature]*



Obra  
REFORMAS E MANUTENÇÃO DOS PRÉDIOS DA ADMINISTRAÇÃO PÚBLICA DO MUNICÍPIO  
DE PASSAGEM FRANCA-MA

Bancos  
SINAPI - 02/2021 - Maranhão  
ORSE - 01/2021 - Sergipe  
SEINFRA - 027 - Ceará

B.D.I.  
25,0%

Encargos Sociais  
Desonerado:  
Horista: 88,61%  
Mensalista: 49,67%

*Rafael*  
Rafael Araújo Noloto  
Engenheiro Civil  
CREA 111571327-2

Composições Analíticas com Preço Unitário

Composição	Código Banco	Descrição	Tipo	Und	Quant.	Valor Unit.	Total
Auxiliar	91946 SINAPI	SUPORTE PARAFUSADO COM PLACA DE ENCAIXE 4" X 2" MÉDIO (1,30 M DO PISO) PARA PONTO ELÉTRICO - FORNECIMENTO E INSTALAÇÃO. AF_12/2015	INEL - INSTALAÇÃO ELÉTRICA/ELETRIFICAÇÃO E ILUMINAÇÃO EXTERNA	UN	1,0000000	5,87	5,87
Auxiliar	91954 SINAPI	INTERRUPTOR PARALELO (1 MÓDULO), 16A/250V, SEM SUPORTE E SEM PLACA - FORNECIMENTO E INSTALAÇÃO. AF_12/2015	INEL - INSTALAÇÃO ELÉTRICA/ELETRIFICAÇÃO E MO sem LS =>	UN	1,0000000	16,65	16,65
				4,76	LS =>	4,13	MO com LS => 8,89
						Valor do BDI =>	5,63
						Valor com BDI =>	28,15

7.26	Código Banco	Descrição	Tipo	Und	Quant.	Valor Unit.	Total
Composição	92000 SINAPI	TOMADA BAIXA DE EMBUTIR (1 MÓDULO), 2P+T 10 A, INCLUINDO SUPORTE E PLACA - FORNECIMENTO E INSTALAÇÃO. AF_12/2015	INEL - INSTALAÇÃO ELÉTRICA/ELETRIFICAÇÃO E ILUMINAÇÃO EXTERNA	UN	1,0000000	19,44	19,44
Auxiliar	91946 SINAPI	SUPORTE PARAFUSADO COM PLACA DE ENCAIXE 4" X 2" MÉDIO (1,30 M DO PISO) PARA PONTO ELÉTRICO - FORNECIMENTO E INSTALAÇÃO. AF_12/2015	INEL - INSTALAÇÃO ELÉTRICA/ELETRIFICAÇÃO E ILUMINAÇÃO EXTERNA	UN	1,0000000	5,87	5,87
Auxiliar	91998 SINAPI	TOMADA BAIXA DE EMBUTIR (1 MÓDULO), 2P+T 10 A, SEM SUPORTE E SEM PLACA - FORNECIMENTO E INSTALAÇÃO. AF_12/2015	INEL - INSTALAÇÃO ELÉTRICA/ELETRIFICAÇÃO E MO sem LS =>	UN	1,0000000	13,57	13,57
				3,85	LS =>	3,34	MO com LS => 7,19
						Valor do BDI =>	4,88
						Valor com BDI =>	24,30

7.27	Código Banco	Descrição	Tipo	Und	Quant.	Valor Unit.	Total
Composição	72337 SINAPI	TOMADA PARA TELEFONE DE 4 POLOS PADRAO TELEBRAS - FORNECIMENTO E INSTALACAO	INES - INSTALACOES ESPECIAIS	UN	1,0000000	21,50	21,50
Auxiliar	88247 SINAPI	AUXILIAR DE ELETRICISTA COM ENCARGOS COMPLEMENTARES	SEDI - SERVIÇOS DIVERSOS	H	0,2500000	12,36	3,09
Auxiliar	88264 SINAPI	ELETRICISTA COM ENCARGOS COMPLEMENTARES	SEDI - SERVIÇOS DIVERSOS	H	0,2500000	16,43	4,10
Insumo	00038103 SINAPI	TOMADA RJ11, 2 FIOS (APENAS MÓDULO)	Material	UN	1,0000000	14,31	14,31
				3,13	LS =>	2,71	MO com LS => 5,84
						Valor do BDI =>	5,37
						Valor com BDI =>	26,87

7.28	Código Banco	Descrição	Tipo	Und	Quant.	Valor Unit.	Total
Composição	83403 SINAPI	INTERRUPTOR PULSADOR DE CAMPAINHA OU MINUTERIA 2A/250V C/ CAIXA - FORNECIMENTO E INSTALACAO	INEL - INSTALAÇÃO ELÉTRICA/ELETRIFICAÇÃO E SEDI - SERVIÇOS DIVERSOS	UN	1,0000000	15,62	15,62
Auxiliar	88247 SINAPI	AUXILIAR DE ELETRICISTA COM ENCARGOS COMPLEMENTARES	SEDI - SERVIÇOS DIVERSOS	H	0,2100000	12,36	2,59
Auxiliar	88264 SINAPI	ELETRICISTA COM ENCARGOS COMPLEMENTARES	SEDI - SERVIÇOS DIVERSOS	H	0,2100000	15,43	3,45
Insumo	00002556 SINAPI	CAIXA DE LUZ 4 X 2" EM ACO ESMALTADA	Material	UN	1,0000000	1,31	1,31
Insumo	00038066 SINAPI	PULSADOR CAMPAINHA 10A, 250V, CONJUNTO MONTADO PARA EMBUTIR 4" X 2" (PLACA + SUPORTE + MÓDULO)	Material	UN	1,0000000	8,27	8,27
				2,63	LS =>	2,27	MO com LS => 4,90
						Valor do BDI =>	3,90
						Valor com BDI =>	19,52

7.29	Código Banco	Descrição	Tipo	Und	Quant.	Valor Unit.	Total
Composição	92023 SINAPI	INTERRUPTOR SIMPLES (1 MÓDULO) COM 1 TOMADA DE EMBUTIR 2P+T 10 A, INCLUINDO SUPORTE E PLACA - FORNECIMENTO E INSTALAÇÃO. AF_12/2015	INEL - INSTALAÇÃO ELÉTRICA/ELETRIFICAÇÃO E ILUMINAÇÃO EXTERNA	UN	1,0000000	32,24	32,24
Auxiliar	91946 SINAPI	SUPORTE PARAFUSADO COM PLACA DE ENCAIXE 4" X 2" MÉDIO (1,30 M DO PISO) PARA PONTO ELÉTRICO - FORNECIMENTO E INSTALAÇÃO. AF_12/2015	INEL - INSTALAÇÃO ELÉTRICA/ELETRIFICAÇÃO E ILUMINAÇÃO EXTERNA	UN	1,0000000	5,87	5,87
Auxiliar	92022 SINAPI	INTERRUPTOR SIMPLES (1 MÓDULO) COM 1 TOMADA DE EMBUTIR 2P+T 10 A, SEM SUPORTE E SEM PLACA - FORNECIMENTO E INSTALAÇÃO. AF_12/2015	INEL - INSTALAÇÃO ELÉTRICA/ELETRIFICAÇÃO E ILUMINAÇÃO EXTERNA	UN	1,0000000	26,37	26,37
				6,82	LS =>	5,91	MO com LS => 12,73
						Valor do BDI =>	8,08
						Valor com BDI =>	40,30

7.30	Código Banco	Descrição	Tipo	Und	Quant.	Valor Unit.	Total
Composição	92008 SINAPI	TOMADA BAIXA DE EMBUTIR (2 MÓDULOS), 2P+T 10 A, INCLUINDO SUPORTE E PLACA - FORNECIMENTO E INSTALAÇÃO. AF_12/2015	INEL - INSTALAÇÃO ELÉTRICA/ELETRIFICAÇÃO E ILUMINAÇÃO EXTERNA	UN	1,0000000	31,25	31,25
Auxiliar	91946 SINAPI	SUPORTE PARAFUSADO COM PLACA DE ENCAIXE 4" X 2" MÉDIO (1,30 M DO PISO) PARA PONTO ELÉTRICO - FORNECIMENTO E INSTALAÇÃO. AF_12/2015	INEL - INSTALAÇÃO ELÉTRICA/ELETRIFICAÇÃO E ILUMINAÇÃO EXTERNA	UN	1,0000000	5,87	5,87
Auxiliar	92006 SINAPI	TOMADA BAIXA DE EMBUTIR (2 MÓDULOS), 2P+T 10 A, SEM SUPORTE E SEM PLACA - FORNECIMENTO E INSTALAÇÃO. AF_12/2015	INEL - INSTALAÇÃO ELÉTRICA/ELETRIFICAÇÃO E MO sem LS =>	UN	1,0000000	25,38	25,38
				6,03	LS =>	5,23	MO com LS => 11,26
						Valor do BDI =>	7,81
						Valor com BDI =>	39,06

7.31	Código Banco	Descrição	Tipo	Und	Quant.	Valor Unit.	Total
Composição	92001 SINAPI	TOMADA BAIXA DE EMBUTIR (1 MÓDULO), 2P+T 20 A, INCLUINDO SUPORTE E PLACA - FORNECIMENTO E INSTALAÇÃO. AF_12/2015	INEL - INSTALAÇÃO ELÉTRICA/ELETRIFICAÇÃO E ILUMINAÇÃO EXTERNA	UN	1,0000000	21,34	21,34
Auxiliar	91999 SINAPI	TOMADA BAIXA DE EMBUTIR (1 MÓDULO), 2P+T 20 A, SEM SUPORTE E SEM PLACA - FORNECIMENTO E INSTALAÇÃO. AF_12/2015	INEL - INSTALAÇÃO ELÉTRICA/ELETRIFICAÇÃO E ILUMINAÇÃO EXTERNA	UN	1,0000000	15,47	15,47
Auxiliar	91946 SINAPI	SUPORTE PARAFUSADO COM PLACA DE ENCAIXE 4" X 2" MÉDIO (1,30 M DO PISO) PARA PONTO ELÉTRICO - FORNECIMENTO E INSTALAÇÃO. AF_12/2015	INEL - INSTALAÇÃO ELÉTRICA/ELETRIFICAÇÃO E ILUMINAÇÃO EXTERNA	UN	1,0000000	5,87	5,87
				3,85	LS =>	3,34	MO com LS => 7,19
						Valor do BDI =>	5,33
						Valor com BDI =>	28,67

7.32	Código Banco	Descrição	Tipo	Und	Quant.	Valor Unit.	Total
Composição	93044 SINAPI	LÂMPADA FLUORESCENTE COMPACTA 3U BRANCA 20 W, BASE E27 - FORNECIMENTO E INSTALAÇÃO	INEL - INSTALAÇÃO ELÉTRICA/ELETRIFICAÇÃO E	UN	1,0000000	14,10	14,10

*[Handwritten signature]*



Obra  
REFORMAS E MANUTENÇÃO DOS PRÉDIOS DA ADMINISTRAÇÃO PÚBLICA DO MUNICÍPIO  
DE PASSAGEM FRANCA-MA

Bancos  
SINAPI - 02/2021 - Maranhão  
ORSE - 01/2021 - Sergipe  
SEINFRA - 027 - Ceará

B.D.I.  
25,0%

Encargos Sociais  
Desonerado:  
Horista: 86,61%  
Mensalista: 49,67%

Rafael Araújo Noloto  
Engenheiro Civil II  
CREA 111671327-2

Composições Analíticas com Preço Unitário  
Composições Principais

Composição	Código Banco	Descrição	Tipo	Und	Quant.	Valor Unit	Total	
Composição	88247 SINAPI	AUXILIAR DE ELETRICISTA COM ENCARGOS COMPLEMENTARES	SEDI - SERVIÇOS DIVERSOS	H	0,1000000	12,36	1,23	
Auxiliar								
Insumo	00036760 SINAPI	LAMPADA FLUORESCENTE COMPACTA 3U BRANCA 20 W, BASE E27 (127/220 V)	Material	UN	1,0000000	12,87	12,87	
			MO sem LS =>	0,51	LS =>	0,45	MO com LS =>	0,96
			Valor do BDI =>	3,52		Valor com BDI =>	17,82	
<b>7.33</b>	<b>Código Banco</b>	<b>Descrição</b>	<b>Tipo</b>	<b>Und</b>	<b>Quant.</b>	<b>Valor Unit</b>	<b>Total</b>	
Composição	93046 SINAPI	LAMPADA FLUORESCENTE ESPIRAL BRANCA 45 W, BASE E27 - FORNECIMENTO E INSTALAÇÃO	INEL - INSTALAÇÃO ELÉTRICA/ELETRIFICAÇÃO E SEDI - SERVIÇOS DIVERSOS	UN	1,0000000	44,67	44,67	
Composição	88247 SINAPI	AUXILIAR DE ELETRICISTA COM ENCARGOS COMPLEMENTARES	SEDI - SERVIÇOS DIVERSOS	H	0,1000000	12,36	1,23	
Auxiliar								
Insumo	00038781 SINAPI	LAMPADA FLUORESCENTE ESPIRAL BRANCA 45 W, BASE E27 (127/220 V)	Material	UN	1,0000000	43,44	43,44	
			MO sem LS =>	0,51	LS =>	0,45	MO com LS =>	0,96
			Valor do BDI =>	11,16		Valor com BDI =>	55,83	
<b>7.34</b>	<b>Código Banco</b>	<b>Descrição</b>	<b>Tipo</b>	<b>Und</b>	<b>Quant.</b>	<b>Valor Unit</b>	<b>Total</b>	
Composição	83393 SINAPI	REATOR PARA LAMPADA FLUORESCENTE 1X40W PARTIDA RÁPIDA FORNECIMENTO E INSTALAÇÃO	INEL - INSTALAÇÃO ELÉTRICA/ELETRIFICAÇÃO E SEDI - SERVIÇOS DIVERSOS	UN	1,0000000	27,94	27,94	
Composição	88264 SINAPI	ELETRICISTA COM ENCARGOS COMPLEMENTARES	SEDI - SERVIÇOS DIVERSOS	H	0,4500000	16,43	7,39	
Auxiliar								
Insumo	00001087 SINAPI	REATOR ELETRONICO BIVOLT PARA 1 LAMPADA FLUORESCENTE DE 36/40 W	Material	UN	1,0000000	20,55	20,55	
			MO sem LS =>	3,31	LS =>	2,86	MO com LS =>	6,17
			Valor do BDI =>	6,98		Valor com BDI =>	34,92	
<b>7.35</b>	<b>Código Banco</b>	<b>Descrição</b>	<b>Tipo</b>	<b>Und</b>	<b>Quant.</b>	<b>Valor Unit</b>	<b>Total</b>	
Composição	83392 SINAPI	REATOR PARA LAMPADA FLUORESCENTE 1X20W PARTIDA RÁPIDA FORNECIMENTO E INSTALAÇÃO	INEL - INSTALAÇÃO ELÉTRICA/ELETRIFICAÇÃO E SEDI - SERVIÇOS DIVERSOS	UN	1,0000000	21,87	21,87	
Composição	88264 SINAPI	ELETRICISTA COM ENCARGOS COMPLEMENTARES	SEDI - SERVIÇOS DIVERSOS	H	0,3300000	16,43	5,42	
Auxiliar								
Insumo	00001088 SINAPI	REATOR ELETRONICO BIVOLT PARA 1 LAMPADA FLUORESCENTE DE 18/20 W	Material	UN	1,0000000	16,45	16,45	
			MO sem LS =>	2,43	LS =>	2,10	MO com LS =>	4,53
			Valor do BDI =>	5,46		Valor com BDI =>	27,33	
<b>7.36</b>	<b>Código Banco</b>	<b>Descrição</b>	<b>Tipo</b>	<b>Und</b>	<b>Quant.</b>	<b>Valor Unit</b>	<b>Total</b>	
Composição	73953/002 SINAPI	LUMINARIA TIPO CALHA, DE SOBREPOR, COM REATOR DE PARTIDA RÁPIDA E LAMPADA FLUORESCENTE 2X20W, COMPLETA, FORNECIMENTO E INSTALAÇÃO	INEL - INSTALAÇÃO ELÉTRICA/ELETRIFICAÇÃO E ILUMINAÇÃO EXTERNA SEDI - SERVIÇOS DIVERSOS	UN	1,0000000	79,71	79,71	
Composição	88264 SINAPI	ELETRICISTA COM ENCARGOS COMPLEMENTARES	SEDI - SERVIÇOS DIVERSOS	H	0,8500000	16,43	13,96	
Auxiliar								
Composição	88318 SINAPI	SERVENTE COM ENCARGOS COMPLEMENTARES	SEDI - SERVIÇOS DIVERSOS	H	0,8500000	12,16	10,33	
Auxiliar								
Insumo	00003811 SINAPI	LUMINARIA DE SOBREPOR EM CHAPA DE AÇO PARA 2 LAMPADAS FLUORESCENTES DE 18" W, ALETADA, COMPLETA (LAMPADAS E REATOR INCLUSOS)	Material	UN	1,0000000	55,42	55,42	
			MO sem LS =>	10,61	LS =>	9,19	MO com LS =>	19,80
			Valor do BDI =>	19,92		Valor com BDI =>	99,63	
<b>7.</b>	<b>Código Banco</b>	<b>Descrição</b>	<b>Tipo</b>	<b>Und</b>	<b>Quant.</b>	<b>Valor Unit</b>	<b>Total</b>	
Composição	73953/006 SINAPI	LUMINARIA TIPO CALHA, DE SOBREPOR, COM REATOR DE PARTIDA RÁPIDA E LAMPADA FLUORESCENTE 2X40W, COMPLETA, FORNECIMENTO E INSTALAÇÃO	INEL - INSTALAÇÃO ELÉTRICA/ELETRIFICAÇÃO E ILUMINAÇÃO EXTERNA SEDI - SERVIÇOS DIVERSOS	UN	1,0000000	105,96	105,96	
Composição	88264 SINAPI	ELETRICISTA COM ENCARGOS COMPLEMENTARES	SEDI - SERVIÇOS DIVERSOS	H	1,0000000	16,43	16,43	
Auxiliar								
Composição	88316 SINAPI	SERVENTE COM ENCARGOS COMPLEMENTARES	SEDI - SERVIÇOS DIVERSOS	H	1,0000000	12,16	12,16	
Auxiliar								
Insumo	00003799 SINAPI	LUMINARIA DE SOBREPOR EM CHAPA DE AÇO PARA 2 LAMPADAS FLUORESCENTES DE 36" W, ALETADA, COMPLETA (LAMPADAS E REATOR INCLUSOS)	Material	UN	1,0000000	78,37	78,37	
			MO sem LS =>	12,49	LS =>	10,81	MO com LS =>	23,30
			Valor do BDI =>	26,74		Valor com BDI =>	133,70	
<b>7.38</b>	<b>Código Banco</b>	<b>Descrição</b>	<b>Tipo</b>	<b>Und</b>	<b>Quant.</b>	<b>Valor Unit</b>	<b>Total</b>	
Composição	83468 SINAPI	LAMPADA FLUORESCENTE 20W - FORNECIMENTO E INSTALAÇÃO	INEL - INSTALAÇÃO ELÉTRICA/ELETRIFICAÇÃO E SEDI - SERVIÇOS DIVERSOS	UN	1,0000000	7,30	7,30	
Composição	88247 SINAPI	AUXILIAR DE ELETRICISTA COM ENCARGOS COMPLEMENTARES	SEDI - SERVIÇOS DIVERSOS	H	0,0150000	12,36	0,18	
Auxiliar								
Composição	88264 SINAPI	ELETRICISTA COM ENCARGOS COMPLEMENTARES	SEDI - SERVIÇOS DIVERSOS	H	0,0150000	16,43	0,24	
Auxiliar								
Insumo	00003753 SINAPI	LAMPADA FLUORESCENTE TUBULAR T10, DE 20 OU 40 W, BIVOLT	Material	UN	1,0000000	6,88	6,88	
			MO sem LS =>	0,18	LS =>	0,16	MO com LS =>	0,34
			Valor do BDI =>	1,82		Valor com BDI =>	9,12	
<b>7.39</b>	<b>Código Banco</b>	<b>Descrição</b>	<b>Tipo</b>	<b>Und</b>	<b>Quant.</b>	<b>Valor Unit</b>	<b>Total</b>	
Composição	83469 SINAPI	LAMPADA FLUORESCENTE 40W - FORNECIMENTO E INSTALAÇÃO	INEL - INSTALAÇÃO ELÉTRICA/ELETRIFICAÇÃO E SEDI - SERVIÇOS DIVERSOS	UN	1,0000000	7,30	7,30	
Composição	88247 SINAPI	AUXILIAR DE ELETRICISTA COM ENCARGOS COMPLEMENTARES	SEDI - SERVIÇOS DIVERSOS	H	0,0150000	12,36	0,18	
Auxiliar								
Composição	88264 SINAPI	ELETRICISTA COM ENCARGOS COMPLEMENTARES	SEDI - SERVIÇOS DIVERSOS	H	0,0150000	16,43	0,24	
Auxiliar								
Insumo	00003753 SINAPI	LAMPADA FLUORESCENTE TUBULAR T10, DE 20 OU 40 W, BIVOLT	Material	UN	1,0000000	6,88	6,88	

Composições Analíticas com Preço Unitário  
Composições Principais

		MO sem LS =>	0,18 LS =>	0,18	MO com LS =>	0,34
		Valor do BDI =>	1,82	Valor com BDI =>	9,12	
<b>7.40</b>	<b>Código Banco</b>	<b>Descrição</b>	<b>Tipo</b>	<b>Und</b>	<b>Quant.</b>	<b>Valor Unit. Total</b>
Composição	74094/001 SINAPI	LUMINÁRIA TIPO SPOT PARA 1 LAMPADA INCANDESCENTE/FLUORESCENTE COMPACTA	INEL - INSTALAÇÃO ELÉTRICA/ELETRIFICAÇÃO E SEDI - SERVIÇOS DIVERSOS	UN	1,0000000	76,20 76,20
Composição Auxiliar	88247 SINAPI	AUXILIAR DE ELETRICISTA COM ENCARGOS COMPLEMENTARES	SEDI - SERVIÇOS DIVERSOS	H	0,5000000	12,36 6,18
Composição Auxiliar	88264 SINAPI	ELETRICISTA COM ENCARGOS COMPLEMENTARES	SEDI - SERVIÇOS DIVERSOS	H	0,5000000	16,43 8,21
Composição Auxiliar Insumo	00021127 SINAPI	FITA ISOLANTE ADESIVA ANTICHAMA, USO ATE 750 V, EM ROLO DE 19 MM X 5 M	Material	UN	0,0600000	3,21 0,19
Insumo	00012266 SINAPI	LUMINARIA SPOT DE SOBREPOR EM ALUMINIO COM ALETA PLASTICA PARA 1 LAMPADA, BASE E27, POTENCIA MAXIMA 40/60 W (NAO INCLUI LAMPADA)	Material	UN	1,0000000	61,62 61,62
		MO sem LS =>	6,26 LS =>	5,43	MO com LS =>	11,69
		Valor do BDI =>	19,05	Valor com BDI =>	95,25	
<b>7.41</b>	<b>Código Banco</b>	<b>Descrição</b>	<b>Tipo</b>	<b>Und</b>	<b>Quant.</b>	<b>Valor Unit. Total</b>
Composição	74231/001 SINAPI	LUMINÁRIA ABERTA PARA ILUMINACAO PUBLICA, PARA LAMPADA A VAPOR DE MERCURIO ATE 400W E MISTA ATE 500W, COM BRACO EM TUBO DE ACO GALV D=50MM PROJ HOR=2.500MM E PROJ VERT= 2.200MM, FORNECIMENTO E INSTALACAO	INEL - INSTALAÇÃO ELÉTRICA/ELETRIFICAÇÃO E ILUMINAÇÃO EXTERNA	UN	1,0000000	127,46 127,46
Composição Auxiliar	88264 SINAPI	ELETRICISTA COM ENCARGOS COMPLEMENTARES	SEDI - SERVIÇOS DIVERSOS	H	2,0000000	16,43 32,86
Composição Auxiliar	88316 SINAPI	SERVENTE COM ENCARGOS COMPLEMENTARES	SEDI - SERVIÇOS DIVERSOS	H	2,0000000	12,16 24,32
Composição Auxiliar Insumo	00002512 SINAPI	BRACO P/ LUMINARIA PUBLICA 1 X 1,50M ROMAGNOLE OU EQUIV	Material	UN	1,0000000	22,36 22,36
Insumo	00003798 SINAPI	LUMINARIA ABERTA P/ ILUMINACAO PUBLICA, TIPO X-57 PETERCO OU EQUIV	Material	UN	1,0000000	47,92 47,92
		MO sem LS =>	24,97 LS =>	21,83	MO com LS =>	46,60
		Valor do BDI =>	31,88	Valor com BDI =>	159,32	
<b>7.42</b>	<b>Código Banco</b>	<b>Descrição</b>	<b>Tipo</b>	<b>Und</b>	<b>Quant.</b>	<b>Valor Unit. Total</b>
Composição	73831/005 SINAPI	LAMPADA MISTA DE 250W - FORNECIMENTO E INSTALACAO	INEL - INSTALAÇÃO	UN	1,0000000	29,82 29,82
Composição Auxiliar	88264 SINAPI	ELETRICISTA COM ENCARGOS COMPLEMENTARES	SEDI - SERVIÇOS DIVERSOS	H	0,1500000	16,43 2,46
Composição Auxiliar Insumo	00003750 SINAPI	LAMPADA DE LUZ MISTA 250 W, BASE E27 (220 V)	Material	UN	1,0000000	27,36 27,36
		MO sem LS =>	1,10 LS =>	0,95	MO com LS =>	2,05
		Valor do BDI =>	7,45	Valor com BDI =>	37,27	
<b>7.43</b>	<b>Código Banco</b>	<b>Descrição</b>	<b>Tipo</b>	<b>Und</b>	<b>Quant.</b>	<b>Valor Unit. Total</b>
Composição	74082/001 SINAPI	REFLETOR REDONDO EM ALUMINIO COM SUPORTE E ALCA REGULAVEL PARA FIXACAO, COM LAMPADA VAPOR DE MERCURIO 250W	INEL - INSTALAÇÃO ELÉTRICA/ELETRIFICAÇÃO E SEDI - SERVIÇOS DIVERSOS	UN	1,0000000	247,82 247,82
Composição Auxiliar	88247 SINAPI	AUXILIAR DE ELETRICISTA COM ENCARGOS COMPLEMENTARES	SEDI - SERVIÇOS DIVERSOS	H	2,0000000	12,36 24,72
Composição Auxiliar	88264 SINAPI	ELETRICISTA COM ENCARGOS COMPLEMENTARES	SEDI - SERVIÇOS DIVERSOS	H	2,0000000	16,43 32,86
Composição Auxiliar Insumo	00003749 SINAPI	LAMPADA VAPOR MERCURIO 250 W (BASE E40)	Material	UN	1,0000000	32,35 32,35
Insumo	00012317 SINAPI	REATOR P/ 1 LAMPADA VAPOR DE MERCURIO 250W USO EXT	Material	UN	1,0000000	76,71 76,71
Insumo	00013390 SINAPI	REFLETOR REDONDO EM ALUMINIO ANODIZADO PARA LAMPADA VAPOR DE MERCURIO/SODIO, CORPO EM ALUMINIO COM PINTURA EPOXI, PARA LAMPADA E-27 DE 300 W, COM SUPORTE REDONDO E ALCA REGULAVEL PARA FIXACAO.	Material	UN	1,0000000	81,18 81,18
		MO sem LS =>	25,07 LS =>	21,71	MO com LS =>	46,78
		Valor do BDI =>	61,95	Valor com BDI =>	309,77	
<b>7.44</b>	<b>Código Banco</b>	<b>Descrição</b>	<b>Tipo</b>	<b>Und</b>	<b>Quant.</b>	<b>Valor Unit. Total</b>
Composição	83484 SINAPI	HASTE COPERWELD 3/4" X 3,00M COM CONECTOR	INEL - INSTALAÇÃO	UN	1,0000000	57,57 57,57
Composição Auxiliar	88247 SINAPI	AUXILIAR DE ELETRICISTA COM ENCARGOS COMPLEMENTARES	SEDI - SERVIÇOS DIVERSOS	H	0,4000000	12,36 4,94
Composição Auxiliar	88264 SINAPI	ELETRICISTA COM ENCARGOS COMPLEMENTARES	SEDI - SERVIÇOS DIVERSOS	H	0,4000000	16,43 6,57
Composição Auxiliar Insumo	00003376 SINAPI	HASTE DE ATERRAMENTO EM ACO COM 3,00 M DE COMPRIMENTO E DN = 3/4", REVESTIDA COM BAIXA CAMADA DE COBRE, COM CONECTOR TIPO GRAMPO	Material	UN	1,0000000	46,06 46,06
		MO sem LS =>	5,01 LS =>	4,34	MO com LS =>	9,35
		Valor do BDI =>	14,39	Valor com BDI =>	71,96	
<b>8.1</b>	<b>Código Banco</b>	<b>Descrição</b>	<b>Tipo</b>	<b>Und</b>	<b>Quant.</b>	<b>Valor Unit. Total</b>
Composição	81792 SINAPI	(COMPOSIÇÃO REPRESENTATIVA) DO SERVIÇO DE INSTALAÇÃO DE TUBO DE PVC, SÉRIE NORMAL, ESGOTO PREDIAL, DN 40 MM (INSTALADO EM RAMAL DE DESCARGA OU RAMAL DE ESGOTO SANITÁRIO), INCLUSIVE CONEXÕES, CORTES E FIXAÇÕES, PARA PRÉDIOS. AF 10/2015	INHI - INSTALAÇÕES HIDROS SANITÁRIAS	M	1,0000000	38,42 38,42
Composição Auxiliar	89711 SINAPI	TUBO PVC, SÉRIE NORMAL, ESGOTO PREDIAL, DN 40 MM, FORNECIDO E INSTALADO EM RAMAL DE DESCARGA OU RAMAL DE ESGOTO SANITÁRIO. AF 12/2014	INHI - INSTALAÇÕES HIDROS SANITÁRIAS	M	1,0000000	13,28 13,28
Composição Auxiliar	89726 SINAPI	JOELHO 45 GRAUS, PVC, SÉRIE NORMAL, ESGOTO PREDIAL, DN 40 MM, JUNTA SOLDÁVEL, FORNECIDO E INSTALADO EM RAMAL DE DESCARGA OU RAMAL DE ESGOTO SANITÁRIO. AF 12/2014	INHI - INSTALAÇÕES HIDROS SANITÁRIAS	UN	0,7691000	4,95 3,80
Composição Auxiliar	89783 SINAPI	JUNÇÃO SIMPLES, PVC, SÉRIE NORMAL, ESGOTO PREDIAL, DN 40 MM, JUNTA SOLDÁVEL, FORNECIDO E INSTALADO EM RAMAL DE DESCARGA OU RAMAL DE ESGOTO SANITÁRIO. AF 12/2014	INHI - INSTALAÇÕES HIDROS SANITÁRIAS	UN	0,3116000	8,64 2,69





Obra  
REFORMAS E MANUTENÇÃO DOS PRÉDIOS DA ADMINISTRAÇÃO PÚBLICA DO MUNICÍPIO  
DE PASSAGEM FRANCA-MA

Bancos  
SINAPI - 02/2021 - Maranhão  
ORSE - 01/2021 - Sergipe  
SEINFRA - 027 - Ceará

B.D.I.  
25,0%

Encargos Sociais  
Desonerado:  
Hortista: 86,61%  
Mensalista: 49,67%

Rafael Araújo Noletto  
Engenheiro Civil  
CREA 111871327-2

Composições Analíticas com Preço Unitário

Composição	Código	Banco	Descrição	Tipo	Und	Quant.	Valor Unit	Total	
Composição Auxiliar	89724	SINAPI	JOELHO 90 GRAUS, PVC, SÉRIE NORMAL, ESGOTO PREDIAL, DN 40 MM, JUNTA SOLDÁVEL, FORNECIDO E INSTALADO EM RAMAL DE DESCARGA OU RAMAL DE ESGOTO SANITÁRIO. AF 12/2014	INHI - INSTALAÇÕES HIDROS SANITÁRIAS	UN	0,8584000	7,23	6,20	
Composição Auxiliar	89752	SINAPI	LUVA SIMPLES, PVC, SÉRIE NORMAL, ESGOTO PREDIAL, DN 40 MM, JUNTA SOLDÁVEL, FORNECIDO E INSTALADO EM RAMAL DE DESCARGA OU RAMAL DE ESGOTO SANITÁRIO. AF 12/2014	INHI - INSTALAÇÕES HIDROS SANITÁRIAS	UN	0,2924000	4,33	1,28	
Composição Auxiliar	90436	SINAPI	FURO EM ALVENARIA PARA DIÂMETROS MENORES OU IGUAIS A 40 MM. AF 05/2015	INHI - INSTALAÇÕES HIDROS SANITÁRIAS	UN	0,2596000	8,71	2,26	
Composição Auxiliar	91185	SINAPI	FIXAÇÃO DE TUBOS HORIZONTAIS DE PVC, CPVC OU COBRE DIÂMETROS MENORES OU IGUAIS A 40 MM COM ABRAÇADEIRA METÁLICA FLEXÍVEL 18 MM, FIXADA DIRETAMENTE NA LAJE. AF 05/2015	INHI - INSTALAÇÕES HIDROS SANITÁRIAS	M	0,8022000	4,33	3,47	
Composição Auxiliar	91190	SINAPI	CHUMBAMENTO PONTUAL EM PASSAGEM DE TUBO COM DIÂMETRO MENOR OU IGUAL A 40 MM. AF 05/2015	INHI - INSTALAÇÕES HIDROS SANITÁRIAS	UN	0,2596000	3,18	0,82	
Composição Auxiliar	90443	SINAPI	RASGO EM ALVENARIA PARA RAMAIS/ DISTRIBUIÇÃO COM DIÂMETROS MENORES OU IGUAIS A 40 MM. AF 05/2015	INHI - INSTALAÇÕES HIDROS SANITÁRIAS	M	0,2609000	7,91	2,06	
Composição Auxiliar	90466	SINAPI	CHUMBAMENTO LINEAR EM ALVENARIA PARA RAMAIS/ DISTRIBUIÇÃO COM DIÂMETROS MENORES OU IGUAIS A 40 MM. AF 05/2015	INHI - INSTALAÇÕES HIDROS SANITÁRIAS	M	0,2609000	8,29	2,16	
Composição Auxiliar	90453	SINAPI	PASSANTE TIPO TUBO DE DIÂMETRO MENOR OU IGUAL A 40 MM, FIXADO EM LAJE. AF 05/2015	INHI - INSTALAÇÕES HIDROS SANITÁRIAS	UN	0,2222000	1,92	0,42	
				MO sem LS =>	11,11	LS =>	9,63	MO com LS =>	20,74
				Valor do BDI =>			9,60	Valor com BDI =>	48,02

8.2	Código	Banco	Descrição	Tipo	Und	Quant.	Valor Unit	Total	
Composição	91793	SINAPI	(COMPOSIÇÃO REPRESENTATIVA) DO SERVIÇO DE INSTALAÇÃO DE TUBO DE PVC, SÉRIE NORMAL, ESGOTO PREDIAL, DN 50 MM (INSTALADO EM RAMAL DE DESCARGA OU RAMAL DE ESGOTO SANITÁRIO), INCLUSIVE CONEXÕES, CORTES E FIXAÇÕES PARA PRÉDIOS. AF 10/2015	INHI - INSTALAÇÕES HIDROS SANITÁRIAS	M	1,0000000	60,10	60,10	
Composição	89712	SINAPI	TUBO PVC, SÉRIE NORMAL, ESGOTO PREDIAL, DN 50 MM, FORNECIDO E INSTALADO EM RAMAL DE DESCARGA OU RAMAL DE ESGOTO SANITÁRIO. AF 12/2014	INHI - INSTALAÇÕES HIDROS SANITÁRIAS	M	1,0000000	20,28	20,28	
Composição Auxiliar	89813	SINAPI	LUVA SIMPLES, PVC, SÉRIE NORMAL, ESGOTO PREDIAL, DN 50 MM, JUNTA ELÁSTICA, FORNECIDO E INSTALADO EM PRUMADA DE ESGOTO SANITÁRIO OU VENTILAÇÃO. AF 12/2014	INHI - INSTALAÇÕES HIDROS SANITÁRIAS	UN	0,0278000	5,28	0,14	
Composição Auxiliar	89731	SINAPI	JOELHO 90 GRAUS, PVC, SÉRIE NORMAL, ESGOTO PREDIAL, DN 50 MM, JUNTA ELÁSTICA, FORNECIDO E INSTALADO EM RAMAL DE DESCARGA OU RAMAL DE ESGOTO SANITÁRIO. AF 12/2014	INHI - INSTALAÇÕES HIDROS SANITÁRIAS	UN	1,4223000	7,70	10,95	
Composição Auxiliar	89784	SINAPI	TE, PVC, SÉRIE NORMAL, ESGOTO PREDIAL, DN 50 X 50 MM, JUNTA ELÁSTICA, FORNECIDO E INSTALADO EM RAMAL DE DESCARGA OU RAMAL DE ESGOTO SANITÁRIO. AF 12/2014	INHI - INSTALAÇÕES HIDROS SANITÁRIAS	UN	0,0700000	14,71	1,02	
Composição Auxiliar	89732	SINAPI	JOELHO 45 GRAUS, PVC, SÉRIE NORMAL, ESGOTO PREDIAL, DN 50 MM, JUNTA ELÁSTICA, FORNECIDO E INSTALADO EM RAMAL DE DESCARGA OU RAMAL DE ESGOTO SANITÁRIO. AF 12/2014	INHI - INSTALAÇÕES HIDROS SANITÁRIAS	UN	1,4991000	8,24	12,35	
Composição Auxiliar	89753	SINAPI	LUVA SIMPLES, PVC, SÉRIE NORMAL, ESGOTO PREDIAL, DN 50 MM, JUNTA ELÁSTICA, FORNECIDO E INSTALADO EM RAMAL DE DESCARGA OU RAMAL DE ESGOTO SANITÁRIO. AF 12/2014	INHI - INSTALAÇÕES HIDROS SANITÁRIAS	UN	1,2919000	6,84	8,57	
Composição Auxiliar	90437	SINAPI	FURO EM ALVENARIA PARA DIÂMETROS MAIORES QUE 40 MM E MENORES OU IGUAIS A 75 MM. AF 05/2015	INHI - INSTALAÇÕES HIDROS SANITÁRIAS	UN	0,1718000	21,17	3,63	
Composição Auxiliar	90467	SINAPI	CHUMBAMENTO LINEAR EM ALVENARIA PARA RAMAIS/ DISTRIBUIÇÃO COM DIÂMETROS MAIORES QUE 40 MM E MENORES OU IGUAIS A 75 MM. AF 05/2015	INHI - INSTALAÇÕES HIDROS SANITÁRIAS	M	0,1074000	13,15	1,41	
Composição Auxiliar	91186	SINAPI	FIXAÇÃO DE TUBOS HORIZONTAIS DE PVC, CPVC OU COBRE DIÂMETROS MAIORES QUE 40 MM E MENORES OU IGUAIS A 75 MM COM ABRAÇADEIRA METÁLICA FLEXÍVEL 18 MM, FIXADA DIRETAMENTE NA LAJE. AF 05/2015	INHI - INSTALAÇÕES HIDROS SANITÁRIAS	M	0,0353000	3,56	0,12	
Composição Auxiliar	91191	SINAPI	CHUMBAMENTO PONTUAL EM PASSAGEM DE TUBO COM DIÂMETROS ENTRE 40 MM E 75 MM. AF 05/2015	INHI - INSTALAÇÕES HIDROS SANITÁRIAS	UN	0,1718000	3,38	0,58	
Composição Auxiliar	91222	SINAPI	RASGO EM ALVENARIA PARA RAMAIS/ DISTRIBUIÇÃO COM DIÂMETROS MAIORES QUE 40 MM E MENORES OU IGUAIS A 75 MM. AF 05/2015	INHI - INSTALAÇÕES HIDROS SANITÁRIAS	M	0,1074000	8,53	0,91	
Composição Auxiliar	90454	SINAPI	PASSANTE TIPO TUBO DE DIÂMETRO MAIORES QUE 40 MM E MENORES OU IGUAIS A 75 MM, FIXADO EM LAJE. AF 05/2015	INHI - INSTALAÇÕES HIDROS SANITÁRIAS	UN	0,0421000	3,54	0,14	
				MO sem LS =>	13,75	LS =>	11,90	MO com LS =>	25,65
				Valor do BDI =>			15,02	Valor com BDI =>	75,12

8.3	Código	Banco	Descrição	Tipo	Und	Quant.	Valor Unit	Total
Composição	91794	SINAPI	(COMPOSIÇÃO REPRESENTATIVA) DO SERVIÇO DE INST. TUBO PVC, SÉRIE N, ESGOTO PREDIAL, DN 75 MM, (INST. EM RAMAL DE DESCARGA, RAMAL DE ESG. SANITÁRIO, PRUMADA DE ESG. SANITÁRIO OU VENTILAÇÃO), INCL. CONEXÕES, CORTES E FIXAÇÕES, P/ PRÉDIOS. AF 10/2015	INHI - INSTALAÇÕES HIDROS SANITÁRIAS	M	1,0000000	30,56	30,56
Composição Auxiliar	89713	SINAPI	TUBO PVC, SÉRIE NORMAL, ESGOTO PREDIAL, DN 75 MM, FORNECIDO E INSTALADO EM RAMAL DE DESCARGA OU RAMAL DE ESGOTO SANITÁRIO. AF 12/2014	INHI - INSTALAÇÕES HIDROS SANITÁRIAS	M	0,1099000	30,79	3,38
Composição Auxiliar	89799	SINAPI	TUBO PVC, SÉRIE NORMAL, ESGOTO PREDIAL, DN 75 MM, FORNECIDO E INSTALADO EM PRUMADA DE ESGOTO SANITÁRIO OU VENTILAÇÃO. AF 12/2014	INHI - INSTALAÇÕES HIDROS SANITÁRIAS	M	0,8901000	15,98	14,20
Composição Auxiliar	89806	SINAPI	JOELHO 45 GRAUS, PVC, SÉRIE NORMAL, ESGOTO PREDIAL, DN 75 MM, JUNTA ELÁSTICA, FORNECIDO E INSTALADO EM PRUMADA DE ESGOTO SANITÁRIO OU VENTILAÇÃO. AF 12/2014	INHI - INSTALAÇÕES HIDROS SANITÁRIAS	UN	0,0242000	11,41	0,27
Composição Auxiliar	89774	SINAPI	LUVA SIMPLES, PVC, SÉRIE NORMAL, ESGOTO PREDIAL, DN 75 MM, JUNTA ELÁSTICA, FORNECIDO E INSTALADO EM RAMAL DE DESCARGA OU RAMAL DE ESGOTO SANITÁRIO. AF 12/2014	INHI - INSTALAÇÕES HIDROS SANITÁRIAS	UN	0,0422000	11,09	0,46
Composição Auxiliar	89795	SINAPI	JUNÇÃO SIMPLES, PVC, SÉRIE NORMAL, ESGOTO PREDIAL, DN 75 X 75 MM, JUNTA ELÁSTICA, FORNECIDO E INSTALADO EM RAMAL DE DESCARGA OU RAMAL DE ESGOTO SANITÁRIO. AF 12/2014	INHI - INSTALAÇÕES HIDROS SANITÁRIAS	UN	0,0278000	26,84	0,74
Composição Auxiliar	89829	SINAPI	TE, PVC, SÉRIE NORMAL, ESGOTO PREDIAL, DN 75 X 75 MM, JUNTA ELÁSTICA, FORNECIDO E INSTALADO EM PRUMADA DE ESGOTO SANITÁRIO OU VENTILAÇÃO. AF 12/2014	INHI - INSTALAÇÕES HIDROS SANITÁRIAS	UN	0,0399000	20,86	0,83
Composição Auxiliar	89739	SINAPI	JOELHO 45 GRAUS, PVC, SÉRIE NORMAL, ESGOTO PREDIAL, DN 75 MM, JUNTA ELÁSTICA, FORNECIDO E INSTALADO EM RAMAL DE DESCARGA OU RAMAL DE ESGOTO SANITÁRIO. AF 12/2014	INHI - INSTALAÇÕES HIDROS SANITÁRIAS	UN	0,0721000	14,46	1,04
Composição Auxiliar	89786	SINAPI	TE, PVC, SÉRIE NORMAL, ESGOTO PREDIAL, DN 75 X 75 MM, JUNTA ELÁSTICA, FORNECIDO E INSTALADO EM RAMAL DE DESCARGA OU RAMAL DE ESGOTO SANITÁRIO. AF 12/2014	INHI - INSTALAÇÕES HIDROS SANITÁRIAS	UN	0,0204000	24,74	0,50
Composição Auxiliar	89817	SINAPI	LUVA SIMPLES, PVC, SÉRIE NORMAL, ESGOTO PREDIAL, DN 75 MM, JUNTA ELÁSTICA, FORNECIDO E INSTALADO EM PRUMADA DE ESGOTO SANITÁRIO OU VENTILAÇÃO. AF 12/2014	INHI - INSTALAÇÕES HIDROS SANITÁRIAS	UN	0,2329000	9,15	2,13

Obra  
REFORMAS E MANUTENÇÃO DOS PRÉDIOS DA ADMINISTRAÇÃO PÚBLICA DO MUNICÍPIO  
DE PASSAGEM FRANCA-MA

Bancos  
SINAPI - 02/2021 - Maranhão  
ORSE - 01/2021 - Sergipe  
SEINFRA - 027 - Ceará

B.D.I.  
25,0%

Encargos Sociais  
Desonerado:  
Horista: 86,81%  
Mensalista: 49,67%



Rafael Augusto Nolito  
Engenheiro Civil  
CREA 111571327-2

Composições Analíticas com Preço Unitário

Composição	Código Banco	Descrição	Tipo	Und	Quant.	Valor Unit.	Total
Composição Auxiliar	89737 SINAPI	JOELHO 90 GRAUS, PVC, SERIE NORMAL, ESGOTO PREDIAL, DN 75 MM, JUNTA ELÁSTICA, FORNECIDO E INSTALADO EM RAMAL DE DESCARGA OU RAMAL DE ESGOTO SANITÁRIO. AF 12/2014	INHI - INSTALAÇÕES HIDROS SANITÁRIAS	UN	0,0635000	13,69	0,86
Composição Auxiliar	89807 SINAPI	CURVA CURTA 90 GRAUS, PVC, SERIE NORMAL, ESGOTO PREDIAL, DN 75 MM, JUNTA ELÁSTICA, FORNECIDO E INSTALADO EM PRUMADA DE ESGOTO SANITÁRIO OU VENTILAÇÃO. AF 12/2014	INHI - INSTALAÇÕES HIDROS SANITÁRIAS	UN	0,0065000	21,62	0,14
Composição Auxiliar	89830 SINAPI	JUNÇÃO SIMPLES, PVC, SERIE NORMAL, ESGOTO PREDIAL, DN 75 X 75 MM, JUNTA ELÁSTICA, FORNECIDO E INSTALADO EM PRUMADA DE ESGOTO SANITÁRIO OU VENTILAÇÃO. AF 12/2014	INHI - INSTALAÇÕES HIDROS SANITÁRIAS	UN	0,1260000	22,96	2,89
Composição Auxiliar	90437 SINAPI	FURO EM ALVENARIA PARA DIÂMETROS MAIORES QUE 40 MM E MENORES OU IGUAIS A 75 MM. AF 05/2015	INHI - INSTALAÇÕES HIDROS SANITÁRIAS	UN	0,0984000	21,17	2,08
Composição Auxiliar	91191 SINAPI	CHUMBAMENTO PONTUAL EM PASSAGEM DE TUBO COM DIÂMETROS ENTRE 40 MM E 75 MM. AF 05/2015	INHI - INSTALAÇÕES HIDROS SANITÁRIAS	UN	0,0984000	3,38	0,33
Composição Auxiliar	91186 SINAPI	FIXAÇÃO DE TUBOS HORIZONTAIS DE PVC, CPVC OU CÔBRE DIÂMETROS MAIORES QUE 40 MM E MENORES OU IGUAIS A 75 MM COM ABRAÇADEIRA METÁLICA FLEXÍVEL 18 MM, FIXADA DIRETAMENTE NA LAJE. AF 05/2015	INHI - INSTALAÇÕES HIDROS SANITÁRIAS	M	0,0382000	3,56	0,13
Composição Auxiliar	90454 SINAPI	PASSANTE TIPO TUBO DE DIÂMETRO MAIORES QUE 40 MM E MENORES OU IGUAIS A 75 MM, FIXADO EM LAJE. AF 05/2015	INHI - INSTALAÇÕES HIDROS SANITÁRIAS	UN	0,1661000	3,54	0,58
				MO sem LS =>	4,17	3,62	MO com LS => 7,79
				Valor do BDI =>	7,64	Valor com BDI => 38,20	

8.4	Código Banco	Descrição	Tipo	Und	Quant.	Valor Unit.	Total
Composição	91795 SINAPI	(COMPOSIÇÃO REPRESENTATIVA) DO SERVIÇO DE INST. TUBO PVC, SÉRIE N, ESGOTO PREDIAL, 100 MM (INST. RAMAL DESCARGA, RAMAL DE ESG. SANIT., PRUMADA ESG. SANIT., VENTILAÇÃO OU SUB-COLETOR AÉREO), INCL. CONEXÕES E CORTES, FIXAÇÕES, P/ PRÉDIOS. AF 10/2015	INHI - INSTALAÇÕES HIDROS SANITÁRIAS	M	1,0000000	50,22	50,22
Composição	89714 SINAPI	TUBO PVC, SERIE NORMAL, ESGOTO PREDIAL, DN 100 MM, FORNECIDO E INSTALADO EM RAMAL DE DESCARGA OU RAMAL DE ESGOTO SANITÁRIO. AF 12/2014	INHI - INSTALAÇÕES HIDROS SANITÁRIAS	M	0,1846000	39,02	7,20
Composição	89848 SINAPI	TUBO PVC, SERIE NORMAL, ESGOTO PREDIAL, DN 100 MM, FORNECIDO E INSTALADO EM SUBCOLETOR AÉREO DE ESGOTO SANITÁRIO. AF 12/2014	INHI - INSTALAÇÕES HIDROS SANITÁRIAS	M	0,2544000	22,78	5,79
Composição	89800 SINAPI	TUBO PVC, SERIE NORMAL, ESGOTO PREDIAL, DN 100 MM, FORNECIDO E INSTALADO EM PRUMADA DE ESGOTO SANITÁRIO OU VENTILAÇÃO. AF 12/2014	INHI - INSTALAÇÕES HIDROS SANITÁRIAS	M	0,5810000	19,40	10,88
Composição	89797 SINAPI	JUNÇÃO SIMPLES, PVC, SERIE NORMAL, ESGOTO PREDIAL, DN 100 X 100 MM, JUNTA ELÁSTICA, FORNECIDO E INSTALADO EM RAMAL DE DESCARGA OU RAMAL DE ESGOTO SANITÁRIO. AF 12/2014	INHI - INSTALAÇÕES HIDROS SANITÁRIAS	UN	0,1086000	35,20	3,82
Composição	89834 SINAPI	JUNÇÃO SIMPLES, PVC, SERIE NORMAL, ESGOTO PREDIAL, DN 100 X 100 MM, JUNTA ELÁSTICA, FORNECIDO E INSTALADO EM PRUMADA DE ESGOTO SANITÁRIO OU VENTILAÇÃO. AF 12/2014	INHI - INSTALAÇÕES HIDROS SANITÁRIAS	UN	0,0311000	30,49	0,94
Composição	89810 SINAPI	JOELHO 45 GRAUS, PVC, SERIE NORMAL, ESGOTO PREDIAL, DN 100 MM, JUNTA ELÁSTICA, FORNECIDO E INSTALADO EM PRUMADA DE ESGOTO SANITÁRIO OU VENTILAÇÃO. AF 12/2014	INHI - INSTALAÇÕES HIDROS SANITÁRIAS	UN	0,0085000	14,12	0,12
Composição	89856 SINAPI	LUVA SIMPLES, PVC, SERIE NORMAL, ESGOTO PREDIAL, DN 100 MM, JUNTA ELÁSTICA, FORNECIDO E INSTALADO EM SUBCOLETOR AÉREO DE ESGOTO SANITÁRIO. AF 12/2014	INHI - INSTALAÇÕES HIDROS SANITÁRIAS	UN	0,1267000	13,54	1,71
Composição	89748 SINAPI	CURVA CURTA 90 GRAUS, PVC, SERIE NORMAL, ESGOTO PREDIAL, DN 100 MM, JUNTA ELÁSTICA, FORNECIDO E INSTALADO EM RAMAL DE DESCARGA OU RAMAL DE ESGOTO SANITÁRIO. AF 12/2014	INHI - INSTALAÇÕES HIDROS SANITÁRIAS	UN	0,2122000	29,71	6,30
Composição	89796 SINAPI	TE, PVC, SERIE NORMAL, ESGOTO PREDIAL, DN 100 X 100 MM, JUNTA ELÁSTICA, FORNECIDO E INSTALADO EM RAMAL DE DESCARGA OU RAMAL DE ESGOTO SANITÁRIO. AF 12/2014	INHI - INSTALAÇÕES HIDROS SANITÁRIAS	UN	0,0478000	30,26	1,44
Composição	89821 SINAPI	LUVA SIMPLES, PVC, SERIE NORMAL, ESGOTO PREDIAL, DN 100 MM, JUNTA ELÁSTICA, FORNECIDO E INSTALADO EM PRUMADA DE ESGOTO SANITÁRIO OU VENTILAÇÃO. AF 12/2014	INHI - INSTALAÇÕES HIDROS SANITÁRIAS	UN	0,2392000	11,33	2,71
Composição	89833 SINAPI	TE, PVC, SERIE NORMAL, ESGOTO PREDIAL, DN 100 X 100 MM, JUNTA ELÁSTICA, FORNECIDO E INSTALADO EM PRUMADA DE ESGOTO SANITÁRIO OU VENTILAÇÃO. AF 12/2014	INHI - INSTALAÇÕES HIDROS SANITÁRIAS	UN	0,0598000	25,55	1,52
Composição	89851 SINAPI	JOELHO 45 GRAUS, PVC, SERIE NORMAL, ESGOTO PREDIAL, DN 100 MM, JUNTA ELÁSTICA, FORNECIDO E INSTALADO EM SUBCOLETOR AÉREO DE ESGOTO SANITÁRIO. AF 12/2014	INHI - INSTALAÇÕES HIDROS SANITÁRIAS	UN	0,0178000	17,44	0,31
Composição	89861 SINAPI	JUNÇÃO SIMPLES, PVC, SERIE NORMAL, ESGOTO PREDIAL, DN 100 X 100 MM, JUNTA ELÁSTICA, FORNECIDO E INSTALADO EM SUBCOLETOR AÉREO DE ESGOTO SANITÁRIO. AF 12/2014	INHI - INSTALAÇÕES HIDROS SANITÁRIAS	UN	0,0008000	34,92	0,02
Composição	89746 SINAPI	JOELHO 45 GRAUS, PVC, SERIE NORMAL, ESGOTO PREDIAL, DN 100 MM, JUNTA ELÁSTICA, FORNECIDO E INSTALADO EM RAMAL DE DESCARGA OU RAMAL DE ESGOTO SANITÁRIO. AF 12/2014	INHI - INSTALAÇÕES HIDROS SANITÁRIAS	UN	0,0653000	17,72	1,15
Composição	89778 SINAPI	LUVA SIMPLES, PVC, SERIE NORMAL, ESGOTO PREDIAL, DN 100 MM, JUNTA ELÁSTICA, FORNECIDO E INSTALADO EM RAMAL DE DESCARGA OU RAMAL DE ESGOTO SANITÁRIO. AF 12/2014	INHI - INSTALAÇÕES HIDROS SANITÁRIAS	UN	0,0982000	13,82	1,35
Composição	90438 SINAPI	FURO EM ALVENARIA PARA DIÂMETROS MAIORES QUE 75 MM. AF 05/2015	INHI - INSTALAÇÕES HIDROS SANITÁRIAS	UN	0,0999500	30,34	3,03
Composição	90455 SINAPI	PASSANTE TIPO TUBO DE DIÂMETRO MAIOR QUE 75 MM, FIXADO EM LAJE. AF 05/2015	INHI - INSTALAÇÕES HIDROS SANITÁRIAS	UN	0,2323000	4,58	1,08
Composição	91187 SINAPI	FIXAÇÃO DE TUBOS HORIZONTAIS DE PVC, CPVC OU CÔBRE DIÂMETROS MAIORES QUE 75 MM COM ABRAÇADEIRA METÁLICA FLEXÍVEL 18 MM, FIXADA DIRETAMENTE NA LAJE. AF 05/2015	INHI - INSTALAÇÕES HIDROS SANITÁRIAS	M	0,1239000	4,11	0,50
Composição	91192 SINAPI	CHUMBAMENTO PONTUAL EM PASSAGEM DE TUBO COM DIÂMETRO MAIOR QUE 75 MM. AF 05/2015	INHI - INSTALAÇÕES HIDROS SANITÁRIAS	UN	0,0995000	3,72	0,37
				MO sem LS =>	8,06	6,99	MO com LS => 15,01
				Valor do BDI =>	12,55	Valor com BDI => 62,7	

8.5	Código Banco	Descrição	Tipo	Und	Quant.	Valor Unit.	Total
Composição	91785 SINAPI	(COMPOSIÇÃO REPRESENTATIVA) DO SERVIÇO DE INSTALAÇÃO DE TUBOS DE PVC, SOLDÁVEL, ÁGUA FRIA, DN 25 MM (INSTALADO EM RAMAL, SUB-RAMAL, RAMAL DE DISTRIBUIÇÃO OU PRUMADA), INCLUSIVE CONEXÕES, CORTES E FIXAÇÕES, PARA PRÉDIOS. AF 10/2015	INHI - INSTALAÇÕES HIDROS SANITÁRIAS	M	1,0000000	28,69	28,6
Composição	89402 SINAPI	TUBO, PVC, SOLDÁVEL, DN 25MM, INSTALADO EM RAMAL DE DISTRIBUIÇÃO DE ÁGUA - FORNECIMENTO E INSTALAÇÃO. AF 12/2014	INHI - INSTALAÇÕES HIDROS SANITÁRIAS	M	0,0780000	7,06	0,5
Composição	89356 SINAPI	TUBO, PVC, SOLDÁVEL, DN 25MM, INSTALADO EM RAMAL OU SUB-RAMAL DE ÁGUA - FORNECIMENTO E INSTALAÇÃO. AF 12/2014	INHI - INSTALAÇÕES HIDROS SANITÁRIAS	M	0,7940000	14,29	11,2
Composição	89446 SINAPI	TUBO, PVC, SOLDÁVEL, DN 25MM, INSTALADO EM PRUMADA DE ÁGUA - FORNECIMENTO E INSTALAÇÃO. AF 12/2014	INHI - INSTALAÇÕES HIDROS SANITÁRIAS	M	0,1280000	4,32	0,5
Composição	89362 SINAPI	JOELHO 90 GRAUS, PVC, SOLDÁVEL, DN 25MM, INSTALADO EM RAMAL OU SUB-RAMAL DE ÁGUA - FORNECIMENTO E INSTALAÇÃO. AF 12/2014	INHI - INSTALAÇÕES HIDROS SANITÁRIAS	UN	0,6543000	5,89	3,8



Obra  
REFORMAS E MANUTENÇÃO DOS PRÉDIOS DA ADMINISTRAÇÃO PÚBLICA DO MUNICÍPIO  
DE PASSAGEM FRANCA-MA

Bancos  
SINAPI - 02/2021 - Maranhão  
ORSE - 01/2021 - Sergipe  
SEINFRA - 027 - Ceará

B.D.I.  
25,0%

Encargos Sociais  
Desonerado:  
Horista: 88,81%  
Mensalista: 49,67%

Rafael Augusto Noletto  
Engenheiro Civil  
CRBA 111871327-2

Composições Analíticas com Preço Unitário

		Composições Principais		UN	0,6522000	4,46	2,90
Composição Auxiliar	89383 SINAPI	ADAPTADOR CURTO COM BOLSA E ROSCA PARA REGISTRO, PVC, SOLDÁVEL, DN 25MM X 3/4, INSTALADO EM RAMAL OU SUB-RAMAL DE ÁGUA - FORNECIMENTO E INSTALAÇÃO. AF 12/2014	INHI - INSTALAÇÕES HIDROS SANITÁRIAS	UN	0,1694000	12,13	2,05
Composição Auxiliar	89368 SINAPI	JOELHO 90 GRAUS COM BUCHA DE LATÃO, PVC, SOLDÁVEL, DN 25MM, X 3/4 INSTALADO EM RAMAL OU SUB-RAMAL DE ÁGUA - FORNECIMENTO E INSTALAÇÃO. AF 12/2014	INHI - INSTALAÇÕES HIDROS SANITÁRIAS	UN	0,0773000	4,36	0,33
Composição Auxiliar	89378 SINAPI	LUVA, PVC, SOLDÁVEL, DN 25MM, INSTALADO EM RAMAL OU SUB-RAMAL DE ÁGUA - FORNECIMENTO E INSTALAÇÃO. AF 12/2014	INHI - INSTALAÇÕES HIDROS SANITÁRIAS	UN	0,3037000	8,04	2,44
Composição Auxiliar	89395 SINAPI	TE, PVC, SOLDÁVEL, DN 25MM, INSTALADO EM RAMAL OU SUB-RAMAL DE ÁGUA - FORNECIMENTO E INSTALAÇÃO. AF 12/2014	INHI - INSTALAÇÕES HIDROS SANITÁRIAS	UN	0,0168000	15,50	0,26
Composição Auxiliar	89396 SINAPI	TÉ COM BUCHA DE LATÃO NA BOLSA CENTRAL, PVC, SOLDÁVEL, DN 25MM X 1/2, INSTALADO EM RAMAL OU SUB-RAMAL DE ÁGUA - FORNECIMENTO E INSTALAÇÃO. AF 12/2014	INHI - INSTALAÇÕES HIDROS SANITÁRIAS	UN	0,0115000	14,34	0,16
Composição Auxiliar	89400 SINAPI	TÉ DE REDUÇÃO, PVC, SOLDÁVEL, DN 32MM X 25MM, INSTALADO EM RAMAL OU SUB-RAMAL DE ÁGUA - FORNECIMENTO E INSTALAÇÃO. AF 12/2014	INHI - INSTALAÇÕES HIDROS SANITÁRIAS	UN	0,0135000	3,21	0,04
Composição Auxiliar	89424 SINAPI	LUVA, PVC, SOLDÁVEL, DN 25MM, INSTALADO EM RAMAL DE DISTRIBUIÇÃO DE ÁGUA - FORNECIMENTO E INSTALAÇÃO. AF 12/2014	INHI - INSTALAÇÕES HIDROS SANITÁRIAS	UN	0,0670000	3,14	0,21
Composição Auxiliar	89481 SINAPI	JOELHO 90 GRAUS, PVC, SOLDÁVEL, DN 25MM, INSTALADO EM PRUMADA DE ÁGUA - FORNECIMENTO E INSTALAÇÃO. AF 12/2014	INHI - INSTALAÇÕES HIDROS SANITÁRIAS	UN	0,0076000	3,99	0,03
Composição Auxiliar	89408 SINAPI	JOELHO 90 GRAUS, PVC, SOLDÁVEL, DN 25MM, INSTALADO EM RAMAL DE DISTRIBUIÇÃO DE ÁGUA - FORNECIMENTO E INSTALAÇÃO. AF 12/2014	INHI - INSTALAÇÕES HIDROS SANITÁRIAS	UN	0,0034000	11,64	0,03
Composição Auxiliar	89445 SINAPI	TÉ DE REDUÇÃO, PVC, SOLDÁVEL, DN 32MM X 25MM, INSTALADO EM RAMAL DE DISTRIBUIÇÃO DE ÁGUA - FORNECIMENTO E INSTALAÇÃO. AF 12/2014	INHI - INSTALAÇÕES HIDROS SANITÁRIAS	UN	0,0017000	5,77	0,00
Composição Auxiliar	89440 SINAPI	TE, PVC, SOLDÁVEL, DN 25MM, INSTALADO EM RAMAL DE DISTRIBUIÇÃO DE ÁGUA - FORNECIMENTO E INSTALAÇÃO. AF 12/2014	INHI - INSTALAÇÕES HIDROS SANITÁRIAS	UN	0,0385000	10,36	0,39
Composição Auxiliar	89622 SINAPI	TÉ DE REDUÇÃO, PVC, SOLDÁVEL, DN 32MM X 25MM, INSTALADO EM PRUMADA DE ÁGUA - FORNECIMENTO E INSTALAÇÃO. AF 12/2014	INHI - INSTALAÇÕES HIDROS SANITÁRIAS	UN	0,0031000	15,83	0,04
Composição Auxiliar	89627 SINAPI	TÉ DE REDUÇÃO, PVC, SOLDÁVEL, DN 50MM X 25MM, INSTALADO EM PRUMADA DE ÁGUA - FORNECIMENTO E INSTALAÇÃO. AF 12/2014	INHI - INSTALAÇÕES HIDROS SANITÁRIAS	UN	0,0135000	2,64	0,03
Composição Auxiliar	89528 SINAPI	LUVA, PVC, SOLDÁVEL, DN 25MM, INSTALADO EM PRUMADA DE ÁGUA - FORNECIMENTO E INSTALAÇÃO. AF 12/2014	INHI - INSTALAÇÕES HIDROS SANITÁRIAS	UN	0,0461000	5,51	0,25
Composição Auxiliar	89532 SINAPI	LUVA DE REDUÇÃO, PVC, SOLDÁVEL, DN 32MM X 25MM, INSTALADO EM PRUMADA DE ÁGUA - FORNECIMENTO E INSTALAÇÃO. AF 12/2014	INHI - INSTALAÇÕES HIDROS SANITÁRIAS	UN	0,0083000	8,71	0,07
Composição Auxiliar	90436 SINAPI	FURO EM ALVENARIA PARA DIÂMETROS MENORES OU IGUAIS A 40 MM. AF 05/2015	INHI - INSTALAÇÕES HIDROS SANITÁRIAS	UN	0,0071000	1,82	0,01
Composição Auxiliar	90453 SINAPI	PASSANTE TIPO TUBO DE DIÂMETRO MENOR OU IGUAL A 40 MM, FIXADO EM LAJE. AF 05/2015	INHI - INSTALAÇÕES HIDROS SANITÁRIAS	M	0,2006000	8,28	1,86
Composição Auxiliar	90466 SINAPI	CHUMBAMENTO LINEAR EM ALVENARIA PARA RAMAIS/DISTRIBUIÇÃO COM DIÂMETROS MENORES OU IGUAIS A 40 MM. AF 05/2015	INHI - INSTALAÇÕES HIDROS SANITÁRIAS	M	0,0092000	4,33	0,03
Composição Auxiliar	91185 SINAPI	FIXAÇÃO DE TUBOS HORIZONTAIS DE PVC, CPVC OU COBRE DIÂMETROS MENORES OU IGUAIS A 40 MM COM ABRAÇADEIRA METÁLICA FLEXÍVEL 18 MM, FIXADA DIRETAMENTE NA LAJE. AF 05/2015	INHI - INSTALAÇÕES HIDROS SANITÁRIAS	M	0,2006000	7,91	1,58
Composição Auxiliar	90443 SINAPI	RASGO EM ALVENARIA PARA RAMAIS/DISTRIBUIÇÃO COM DIÂMETROS MENORES OU IGUAIS A 40 MM. AF 05/2015	INHI - INSTALAÇÕES HIDROS SANITÁRIAS	UN	0,0083000	3,19	0,02
Composição Auxiliar	91190 SINAPI	CHUMBAMENTO PONTUAL EM PASSAGEM DE TUBO COM DIÂMETRO MENOR OU IGUAL A 40 MM. AF 05/2015	INHI - INSTALAÇÕES HIDROS SANITÁRIAS	8,66 LS =>	7,41	MO com LS =>	15,97
				Valor do BDI =>	7,17	Valor com BDI =>	35,88

8.6	Código Banco	Descrição	Tipo	Und	Quant.	Valor Unit	Total
Composição	91786 SINAPI	(COMPOSIÇÃO REPRESENTATIVA) DO SERVIÇO DE INSTALAÇÃO TUBOS DE PVC, SOLDÁVEL, ÁGUA FRIA, DN 32 MM (INSTALADO EM RAMAL, SUB-RAMAL, RAMAL DE DISTRIBUIÇÃO OU PRUMADA), INCLUSIVE CONEXÕES, CORTES E FIXAÇÕES, PARA PRÉDIOS. AF 10/2015	INHI - INSTALAÇÕES HIDROS SANITÁRIAS	M	1,0009000	22,30	22,30
Composição	89403 SINAPI	TUBO, PVC, SOLDÁVEL, DN 32MM, INSTALADO EM RAMAL DE DISTRIBUIÇÃO DE ÁGUA - FORNECIMENTO E INSTALAÇÃO. AF 12/2014	INHI - INSTALAÇÕES HIDROS SANITÁRIAS	M	0,3670000	12,50	4,58
Composição	89357 SINAPI	TUBO, PVC, SOLDÁVEL, DN 32MM, INSTALADO EM RAMAL OU SUB-RAMAL DE ÁGUA - FORNECIMENTO E INSTALAÇÃO. AF 12/2014	INHI - INSTALAÇÕES HIDROS SANITÁRIAS	M	0,0765000	21,14	1,61
Composição	89447 SINAPI	TUBO, PVC, SOLDÁVEL, DN 32MM, INSTALADO EM PRUMADA DE ÁGUA - FORNECIMENTO E INSTALAÇÃO. AF 12/2014	INHI - INSTALAÇÕES HIDROS SANITÁRIAS	M	0,5565000	9,28	5,16
Composição	89388 SINAPI	LUVA DE REDUÇÃO, PVC, SOLDÁVEL, DN 40MM X 32MM, INSTALADO EM RAMAL OU SUB-RAMAL DE ÁGUA - FORNECIMENTO E INSTALAÇÃO. AF 12/2014	INHI - INSTALAÇÕES HIDROS SANITÁRIAS	UN	0,0856000	8,81	0,75
Composição	89386 SINAPI	LUVA, PVC, SOLDÁVEL, DN 32MM, INSTALADO EM RAMAL OU SUB-RAMAL DE ÁGUA - FORNECIMENTO E INSTALAÇÃO. AF 12/2014	INHI - INSTALAÇÕES HIDROS SANITÁRIAS	UN	0,0114000	6,29	0,07
Composição	89435 SINAPI	UNIÃO, PVC, SOLDÁVEL, DN 32MM, INSTALADO EM RAMAL DE DISTRIBUIÇÃO DE ÁGUA - FORNECIMENTO E INSTALAÇÃO. AF 12/2014	INHI - INSTALAÇÕES HIDROS SANITÁRIAS	UN	0,0178000	17,46	0,31
Composição	89413 SINAPI	JOELHO 90 GRAUS, PVC, SOLDÁVEL, DN 32MM, INSTALADO EM RAMAL DE DISTRIBUIÇÃO DE ÁGUA - FORNECIMENTO E INSTALAÇÃO. AF 12/2014	INHI - INSTALAÇÕES HIDROS SANITÁRIAS	UN	0,0599000	6,17	0,36
Composição	89492 SINAPI	JOELHO 90 GRAUS, PVC, SOLDÁVEL, DN 32MM, INSTALADO EM PRUMADA DE ÁGUA - FORNECIMENTO E INSTALAÇÃO. AF 12/2014	INHI - INSTALAÇÕES HIDROS SANITÁRIAS	UN	0,1564000	5,20	0,81
Composição	89431 SINAPI	LUVA, PVC, SOLDÁVEL, DN 32MM, INSTALADO EM RAMAL DE DISTRIBUIÇÃO DE ÁGUA - FORNECIMENTO E INSTALAÇÃO. AF 12/2014	INHI - INSTALAÇÕES HIDROS SANITÁRIAS	UN	0,0555000	4,92	0,27
Composição	89436 SINAPI	ADAPTADOR CURTO COM BOLSA E ROSCA PARA REGISTRO, PVC, SOLDÁVEL, DN 32MM X 1, INSTALADO EM RAMAL DE DISTRIBUIÇÃO DE ÁGUA - FORNECIMENTO E INSTALAÇÃO. AF 12/2014	INHI - INSTALAÇÕES HIDROS SANITÁRIAS	UN	0,0584000	4,82	0,28
Composição	89398 SINAPI	TE, PVC, SOLDÁVEL, DN 32MM, INSTALADO EM RAMAL OU SUB-RAMAL DE ÁGUA - FORNECIMENTO E INSTALAÇÃO. AF 12/2014	INHI - INSTALAÇÕES HIDROS SANITÁRIAS	UN	0,2847000	12,36	3,51
Composição	89414 SINAPI	JOELHO 45 GRAUS, PVC, SOLDÁVEL, DN 32MM, INSTALADO EM RAMAL DE DISTRIBUIÇÃO DE ÁGUA - FORNECIMENTO E INSTALAÇÃO. AF 12/2014	INHI - INSTALAÇÕES HIDROS SANITÁRIAS	UN	0,0242000	8,29	0,20
Composição	89443 SINAPI	TE, PVC, SOLDÁVEL, DN 32MM, INSTALADO EM RAMAL DE DISTRIBUIÇÃO DE ÁGUA - FORNECIMENTO E INSTALAÇÃO. AF 12/2014	INHI - INSTALAÇÕES HIDROS SANITÁRIAS	UN	0,0406000	9,66	0,39
Composição	89624 SINAPI	TÉ DE REDUÇÃO, PVC, SOLDÁVEL, DN 40MM X 32MM, INSTALADO EM PRUMADA DE ÁGUA - FORNECIMENTO E INSTALAÇÃO. AF 12/2014	INHI - INSTALAÇÕES HIDROS SANITÁRIAS	UN	0,0152000	15,23	0,23
Composição	89562 SINAPI	LUVA DE REDUÇÃO, PVC, SOLDÁVEL, DN 40MM X 32MM, INSTALADO EM PRUMADA DE ÁGUA - FORNECIMENTO E INSTALAÇÃO. AF 12/2014	INHI - INSTALAÇÕES HIDROS SANITÁRIAS	UN	0,0258000	7,38	0,19
Composição	89553 SINAPI	ADAPTADOR CURTO COM BOLSA E ROSCA PARA REGISTRO, PVC, SOLDÁVEL, DN 32MM X 1, INSTALADO EM PRUMADA DE ÁGUA - FORNECIMENTO E INSTALAÇÃO. AF 12/2014	INHI - INSTALAÇÕES HIDROS SANITÁRIAS	UN	0,0985000	4,18	0,4
Composição	89622 SINAPI	TÉ DE REDUÇÃO, PVC, SOLDÁVEL, DN 32MM X 25MM, INSTALADO EM PRUMADA DE ÁGUA - FORNECIMENTO E INSTALAÇÃO. AF 12/2014	INHI - INSTALAÇÕES HIDROS SANITÁRIAS	UN	0,0641000	10,36	0,67
Composição	89541 SINAPI	LUVA, PVC, SOLDÁVEL, DN 32MM, INSTALADO EM PRUMADA DE ÁGUA - FORNECIMENTO E INSTALAÇÃO. AF 12/2014	INHI - INSTALAÇÕES HIDROS SANITÁRIAS	UN	0,2108000	4,28	0,91
Composição	89620 SINAPI	TE, PVC, SOLDÁVEL, DN 32MM, INSTALADO EM PRUMADA DE ÁGUA - FORNECIMENTO E INSTALAÇÃO. AF 12/2014	INHI - INSTALAÇÕES HIDROS SANITÁRIAS	UN	0,1312000	8,38	1,0
Composição	90439 SINAPI	FURO EM CONCRETO PARA DIÂMETROS MENORES OU IGUAIS A 40 MM. AF 05/2015	INHI - INSTALAÇÕES HIDROS SANITÁRIAS	UN	0,0030000	39,18	0,1

Composições Analíticas com Preço Unitário

		Composições Principais			UN	0,0106000	8,71	0,09	
Composição	90438 SINAPI	FURO EM ALVENARIA PARA DIÂMETROS MENORES OU IGUAIS A 40 MM. AF 05/2015	INHI - INSTALAÇÕES HIDROS SANITÁRIAS		UN	0,0412000	1,92	0,07	
Auxiliar		PASSANTE TIPO TUBO DE DIÂMETRO MENOR OU IGUAL A 40 MM, FIXADO EM LAJE. AF 05/2015	INHI - INSTALAÇÕES HIDROS SANITÁRIAS		M	0,0150000	8,29	0,12	
Composição	90466 SINAPI	CHUMBAMENTO LINEAR EM ALVENARIA PARA RAMAIS/DISTRIBUIÇÃO COM DIÂMETROS MENORES OU IGUAIS A 40 MM. AF 05/2015	INHI - INSTALAÇÕES HIDROS SANITÁRIAS		M	0,0150000	7,91	0,11	
Auxiliar		RASGO EM ALVENARIA PARA RAMAIS/ DISTRIBUIÇÃO COM DIAMETROS MENORES OU IGUAIS A 40 MM. AF 05/2015	INHI - INSTALAÇÕES HIDROS SANITÁRIAS		UN	0,0091000	3,19	0,02	
Composição	90443 SINAPI	CHUMBAMENTO PONTUAL EM PASSAGEM DE TUBO COM DIÂMETRO MENOR OU IGUAL A 40 MM. AF 05/2015	INHI - INSTALAÇÕES HIDROS SANITÁRIAS		UN	0,0091000	3,19	0,02	
Auxiliar			MO sem LS =>		3,22	LS =>	2,78	MO com LS =>	6,00
				Valor do BDI =>	5,57	Valor com BDI =>		27,87	

8.7	Código Banco	Descrição	Tipo	Und	Quant.	Valor Unit	Total	
Composição	91784 SINAPI	(COMPOSIÇÃO REPRESENTATIVA) DO SERVIÇO DE INSTALAÇÃO DE TUBOS DE PVC, SOLDÁVEL, ÁGUA FRIA, DN 20 MM (INSTALADO EM RAMAL, SUB-RAMAL OU RAMAL DE DISTRIBUIÇÃO), INCLUSIVE CONEXÕES, CORTES E FIXAÇÕES, PARA PRÉDIOS. AF 10/2015	INHI - INSTALAÇÕES HIDROS SANITÁRIAS	M	1,0000000	28,83	28,83	
Composição	89401 SINAPI	TUBO, PVC, SOLDÁVEL, DN 20MM, INSTALADO EM RAMAL DE DISTRIBUIÇÃO DE ÁGUA - FORNECIMENTO E INSTALAÇÃO. AF 12/2014	INHI - INSTALAÇÕES HIDROS SANITÁRIAS	M	0,1755000	5,76	1,00	
Auxiliar				M	0,8245000	12,02	9,91	
Composição	89355 SINAPI	TUBO, PVC, SOLDÁVEL, DN 20MM, INSTALADO EM RAMAL OU SUB-RAMAL DE ÁGUA - FORNECIMENTO E INSTALAÇÃO. AF 12/2014	INHI - INSTALAÇÕES HIDROS SANITÁRIAS	UN	0,5774000	4,74	2,73	
Auxiliar				UN	0,3302000	10,03	3,31	
Composição	89358 SINAPI	JOELHO 90 GRAUS, PVC, SOLDÁVEL, DN 20MM, INSTALADO EM RAMAL OU SUB-RAMAL DE ÁGUA - FORNECIMENTO E INSTALAÇÃO. AF 12/2014	INHI - INSTALAÇÕES HIDROS SANITÁRIAS	UN	0,3302000	10,03	3,31	
Auxiliar				UN	0,0776000	6,88	0,51	
Composição	89397 SINAPI	TÉ, PVC, SOLDÁVEL, DN 20MM, INSTALADO EM RAMAL OU SUB-RAMAL DE ÁGUA - FORNECIMENTO E INSTALAÇÃO. AF 12/2014	INHI - INSTALAÇÕES HIDROS SANITÁRIAS	UN	0,0697000	3,66	0,25	
Auxiliar				UN	0,2984000	8,09	2,41	
Composição	89374 SINAPI	LUVA COM BUCHA DE LATÃO, PVC, SOLDÁVEL, DN 20MM X 1/2, INSTALADO EM RAMAL OU SUB-RAMAL DE ÁGUA - FORNECIMENTO E INSTALAÇÃO. AF 12/2014	INHI - INSTALAÇÕES HIDROS SANITÁRIAS	UN	0,1451000	4,30	0,62	
Auxiliar				UN	0,7279000	3,73	2,71	
Composição	89373 SINAPI	LUVA DE REDUÇÃO, PVC, SOLDÁVEL, DN 25MM X 20MM, INSTALADO EM RAMAL OU SUB-RAMAL DE ÁGUA - FORNECIMENTO E INSTALAÇÃO. AF 12/2014	INHI - INSTALAÇÕES HIDROS SANITÁRIAS	UN	0,7279000	3,73	2,71	
Auxiliar				UN	0,0247000	2,70	0,66	
Composição	89376 SINAPI	ADAPTADOR CURTO COM BOLSA E ROSCA PARA REGISTRO, PVC, SOLDÁVEL, DN 20MM X 1/2, INSTALADO EM RAMAL OU SUB-RAMAL DE ÁGUA - FORNECIMENTO E INSTALAÇÃO. AF 12/2014	INHI - INSTALAÇÕES HIDROS SANITÁRIAS	UN	0,0247000	2,70	0,66	
Auxiliar				UN	0,0025000	4,74	0,01	
Composição	89417 SINAPI	LUVA, PVC, SOLDÁVEL, DN 20MM, INSTALADO EM RAMAL DE DISTRIBUIÇÃO DE ÁGUA - FORNECIMENTO E INSTALAÇÃO. AF 12/2014	INHI - INSTALAÇÕES HIDROS SANITÁRIAS	UN	0,0023000	7,76	0,01	
Auxiliar				UN	0,0083000	3,64	0,03	
Composição	89438 SINAPI	TÉ, PVC, SOLDÁVEL, DN 20MM, INSTALADO EM RAMAL DE DISTRIBUIÇÃO DE ÁGUA - FORNECIMENTO E INSTALAÇÃO. AF 12/2014	INHI - INSTALAÇÕES HIDROS SANITÁRIAS	UN	0,1617000	2,77	0,44	
Auxiliar				UN	0,0169000	3,28	0,05	
Composição	89442 SINAPI	ADAPTADOR CURTO COM BOLSA E ROSCA PARA REGISTRO, PVC, SOLDÁVEL, DN 20MM X 1/2, INSTALADO EM RAMAL DE DISTRIBUIÇÃO DE ÁGUA - FORNECIMENTO E INSTALAÇÃO. AF 12/2014	INHI - INSTALAÇÕES HIDROS SANITÁRIAS	UN	0,0169000	3,28	0,05	
Auxiliar				UN	0,0058000	8,71	0,04	
Composição	89405 SINAPI	JOELHO 45 GRAUS, PVC, SOLDÁVEL, DN 20MM, INSTALADO EM RAMAL DE DISTRIBUIÇÃO DE ÁGUA - FORNECIMENTO E INSTALAÇÃO. AF 12/2014	INHI - INSTALAÇÕES HIDROS SANITÁRIAS	M	0,2924000	8,29	2,42	
Auxiliar				M	0,2924000	7,91	2,31	
Composição	89422 SINAPI	ADAPTADOR CURTO COM BOLSA E ROSCA PARA REGISTRO, PVC, SOLDÁVEL, DN 20MM X 1/2, INSTALADO EM RAMAL DE DISTRIBUIÇÃO DE ÁGUA - FORNECIMENTO E INSTALAÇÃO. AF 12/2014	INHI - INSTALAÇÕES HIDROS SANITÁRIAS	UN	0,0058000	3,19	0,01	
Auxiliar				8,82	LS =>	7,64	MO com LS =>	16,46
Composição	89404 SINAPI	JOELHO 90 GRAUS, PVC, SOLDÁVEL, DN 20MM, INSTALADO EM RAMAL DE DISTRIBUIÇÃO DE ÁGUA - FORNECIMENTO E INSTALAÇÃO. AF 12/2014	INHI - INSTALAÇÕES HIDROS SANITÁRIAS					
Auxiliar								
Composição	90435 SINAPI	FURO EM ALVENARIA PARA DIÂMETROS MENORES OU IGUAIS A 40 MM. AF 05/2015	INHI - INSTALAÇÕES HIDROS SANITÁRIAS					
Auxiliar								
Composição	90466 SINAPI	CHUMBAMENTO LINEAR EM ALVENARIA PARA RAMAIS/DISTRIBUIÇÃO COM DIÂMETROS MENORES OU IGUAIS A 40 MM. AF 05/2015	INHI - INSTALAÇÕES HIDROS SANITÁRIAS					
Auxiliar								
Composição	90443 SINAPI	RASGO EM ALVENARIA PARA RAMAIS/ DISTRIBUIÇÃO COM DIAMETROS MENORES OU IGUAIS A 40 MM. AF 05/2015	INHI - INSTALAÇÕES HIDROS SANITÁRIAS					
Auxiliar								
Composição	91190 SINAPI	CHUMBAMENTO PONTUAL EM PASSAGEM DE TUBO COM DIÂMETRO MENOR OU IGUAL A 40 MM. AF 05/2015	INHI - INSTALAÇÕES HIDROS SANITÁRIAS					
Auxiliar								
				Valor do BDI =>	7,20	Valor com BDI =>		36,03

8.8	Código Banco	Descrição	Tipo	Und	Quant.	Valor Unit	Total
Composição	91787 SINAPI	(COMPOSIÇÃO REPRESENTATIVA) DO SERVIÇO DE INSTALAÇÃO DE TUBOS DE PVC, SOLDÁVEL, ÁGUA FRIA, DN 40 MM (INSTALADO EM PRUMADA), INCLUSIVE CONEXÕES, CORTES E FIXAÇÕES, PARA PRÉDIOS. AF 10/2015	INHI - INSTALAÇÕES HIDROS SANITÁRIAS	M	1,0000000	27,26	27,26
Auxiliar				M	1,0000000	13,39	13,39
Composição	89448 SINAPI	TUBO, PVC, SOLDÁVEL, DN 40MM, INSTALADO EM PRUMADA DE ÁGUA - FORNECIMENTO E INSTALAÇÃO. AF 12/2014	INHI - INSTALAÇÕES HIDROS SANITÁRIAS	UN	0,1743000	6,91	1,55
Auxiliar				UN	0,0027000	4,62	0,01
Composição	89497 SINAPI	JOELHO 90 GRAUS, PVC, SOLDÁVEL, DN 40MM, INSTALADO EM PRUMADA DE ÁGUA - FORNECIMENTO E INSTALAÇÃO. AF 12/2014	INHI - INSTALAÇÕES HIDROS SANITÁRIAS	UN	0,0027000	4,62	0,01
Auxiliar				UN	0,0451000	9,88	0,44
Composição	89436 SINAPI	ADAPTADOR CURTO COM BOLSA E ROSCA PARA REGISTRO, PVC, SOLDÁVEL, DN 32MM X 1, INSTALADO EM RAMAL DE DISTRIBUIÇÃO DE ÁGUA - FORNECIMENTO E INSTALAÇÃO. AF 12/2014	INHI - INSTALAÇÕES HIDROS SANITÁRIAS	UN	0,0451000	9,88	0,44
Auxiliar				UN	0,1156000	31,10	3,59
Composição	89498 SINAPI	JOELHO 45 GRAUS, PVC, SOLDÁVEL, DN 40MM, INSTALADO EM PRUMADA DE ÁGUA - FORNECIMENTO E INSTALAÇÃO. AF 12/2014	INHI - INSTALAÇÕES HIDROS SANITÁRIAS	UN	0,1156000	31,10	3,59
Auxiliar				UN	0,3853000	14,23	5,48
Composição	89568 SINAPI	UNIÃO, PVC, SOLDÁVEL, DN 40MM, INSTALADO EM PRUMADA DE ÁGUA - FORNECIMENTO E INSTALAÇÃO. AF 12/2014	INHI - INSTALAÇÕES HIDROS SANITÁRIAS	UN	0,3853000	14,23	5,48
Auxiliar				UN	0,0393000	24,67	0,96
Composição	89623 SINAPI	TE, PVC, SOLDÁVEL, DN 40MM, INSTALADO EM PRUMADA DE ÁGUA - FORNECIMENTO E INSTALAÇÃO. AF 12/2014	INHI - INSTALAÇÕES HIDROS SANITÁRIAS	UN	0,0393000	24,67	0,96
Auxiliar				UN	0,1240000	6,83	0,84
Composição	89626 SINAPI	TÉ DE REDUÇÃO, PVC, SOLDÁVEL, DN 50MM X 40MM, INSTALADO EM PRUMADA DE ÁGUA - FORNECIMENTO E INSTALAÇÃO. AF 12/2014	INHI - INSTALAÇÕES HIDROS SANITÁRIAS	UN	0,1240000	6,83	0,84
Auxiliar				UN	0,0567000	9,92	0,56
Composição	89558 SINAPI	LUVA, PVC, SOLDÁVEL, DN 40MM, INSTALADO EM PRUMADA DE ÁGUA - FORNECIMENTO E INSTALAÇÃO. AF 12/2014	INHI - INSTALAÇÕES HIDROS SANITÁRIAS	UN	0,0567000	9,92	0,56
Auxiliar				UN	0,0289000	6,99	0,18
Composição	89570 SINAPI	ADAPTADOR CURTO COM BOLSA E ROSCA PARA REGISTRO, PVC, SOLDÁVEL, DN 40MM X 1,1/2, INSTALADO EM PRUMADA DE ÁGUA - FORNECIMENTO E INSTALAÇÃO. AF 12/2014	INHI - INSTALAÇÕES HIDROS SANITÁRIAS	UN	0,0289000	6,99	0,18
Auxiliar				UN	0,0289000	6,99	0,18
Composição	89572 SINAPI	ADAPTADOR CURTO COM BOLSA E ROSCA PARA REGISTRO, PVC, SOLDÁVEL, DN 40MM X 1,1/4, INSTALADO EM PRUMADA DE ÁGUA - FORNECIMENTO E INSTALAÇÃO. AF 12/2014	INHI - INSTALAÇÕES HIDROS SANITÁRIAS	UN	0,0289000	6,99	0,18
Auxiliar				UN	0,0448000	4,33	0,19
Composição	91185 SINAPI	FIXAÇÃO DE TUBOS HORIZONTAIS DE PVC, CPVC OU COBRE DIÂMETROS MENORES OU IGUAIS A 40 MM COM ABRAÇADEIRA METÁLICA FLEXÍVEL 18 MM, FIXADA DIRETAMENTE NA LAJE. AF 05/2015	INHI - INSTALAÇÕES HIDROS SANITÁRIAS	M	0,0448000	4,33	0,19





Obra  
REFORMAS E MANUTENÇÃO DOS PRÉDIOS DA ADMINISTRAÇÃO PÚBLICA DO MUNICÍPIO  
DE PASSAGEM FRANCA-MA

Bancos  
SINAPI - 02/2021 - Maranhão  
ORSE - 01/2021 - Sergipe  
SEINFRA - 027 - Ceará

B.D.I.  
25,0%

Encargos Sociais  
Desonerado:  
Horista: 86,61%  
Mensalista: 49,67%

Rai Araújo Noleto  
Engenheiro Civil  
CREA 111571327-2

Composições Analíticas com Preço Unitário

Composição	Código Banco	Descrição	Tipo	Und	Quant.	Valor Unit.	Total
Composição	91190 SINAPI	CHUMBAMENTO PONTUAL EM PASSAGEM DE TUBO COM DIÂMETRO MENOR OU IGUAL A 40 MM. AF 05/2015	INHI - INSTALAÇÕES HIDROS SANITÁRIAS	UN	0,0030000	3,19	0,00
Auxiliar	90453 SINAPI	PASSANTE TIPO TUBO DE DIÂMETRO MENOR OU IGUAL A 40 MM, FIXADO EM LAJE. AF 05/2015	INHI - INSTALAÇÕES HIDROS SANITÁRIAS	UN	0,0365000	1,92	0,07
Auxiliar			MO sem LS =>	1,47	1,27	MO com LS =>	2,74
				Valor do BDI =>		6,81	34,07

8,9	Código Banco	Descrição	Tipo	Und	Quant.	Valor Unit.	Total	
Composição	91788 SINAPI	(COMPOSIÇÃO REPRESENTATIVA) DO SERVIÇO DE INSTALAÇÃO DE TUBOS DE PVC, SOLDÁVEL, ÁGUA FRIA, DN 50 MM (INSTALADO EM PRUMADA), INCLUSIVE CONEXÕES, CORTES E FIXAÇÕES, PARA PRÉDIOS. AF 10/2015.	INHI - INSTALAÇÕES HIDROS SANITÁRIAS	M	1,0000000	34,08	34,08	
Auxiliar	89449 SINAPI	TUBO, PVC, SOLDÁVEL, DN 50MM, INSTALADO EM PRUMADA DE ÁGUA - FORNECIMENTO E INSTALAÇÃO. AF 12/2014	INHI - INSTALAÇÕES HIDROS SANITÁRIAS	M	1,0000000	15,37	15,37	
Auxiliar	89502 SINAPI	JOELHO 45 GRAUS, PVC, SOLDÁVEL, DN 50MM, INSTALADO EM PRUMADA DE ÁGUA - FORNECIMENTO E INSTALAÇÃO. AF 12/2014	INHI - INSTALAÇÕES HIDROS SANITÁRIAS	UN	0,1948000	12,31	2,39	
Auxiliar	89501 SINAPI	JOELHO 90 GRAUS, PVC, SOLDÁVEL, DN 50MM, INSTALADO EM PRUMADA DE ÁGUA - FORNECIMENTO E INSTALAÇÃO. AF 12/2014	INHI - INSTALAÇÕES HIDROS SANITÁRIAS	UN	0,2851000	10,56	3,01	
Auxiliar	89575 SINAPI	LUVA, PVC, SOLDÁVEL, DN 50MM, INSTALADO EM PRUMADA DE ÁGUA - FORNECIMENTO E INSTALAÇÃO. AF 12/2014	INHI - INSTALAÇÕES HIDROS SANITÁRIAS	UN	0,2146000	8,57	1,83	
Auxiliar	89594 SINAPI	UNIÃO, PVC, SOLDÁVEL, DN 50MM, INSTALADO EM PRUMADA DE ÁGUA - FORNECIMENTO E INSTALAÇÃO. AF 12/2014	INHI - INSTALAÇÕES HIDROS SANITÁRIAS	UN	0,2270000	34,49	7,82	
Auxiliar	89525 SINAPI	TE, PVC, SOLDÁVEL, DN 50MM, INSTALADO EM PRUMADA DE ÁGUA - FORNECIMENTO E INSTALAÇÃO. AF 12/2014	INHI - INSTALAÇÕES HIDROS SANITÁRIAS	UN	0,0046000	16,98	0,07	
Auxiliar	89596 SINAPI	ADAPTADOR CURTO COM BOLSA E ROSCA PARA REGISTRO, PVC, SOLDÁVEL, DN 50MM X 1,1/2, INSTALADO EM PRUMADA DE ÁGUA - FORNECIMENTO E INSTALAÇÃO. AF 12/2014	INHI - INSTALAÇÕES HIDROS SANITÁRIAS	UN	0,0751000	8,39	0,63	
Auxiliar	90437 SINAPI	FURO EM ALVENARIA PARA DIÂMETROS MAIORES QUE 40 MM E MENORES OU IGUAIS A 75 MM. AF 05/2015	INHI - INSTALAÇÕES HIDROS SANITÁRIAS	UN	0,0418000	21,17	0,88	
Auxiliar	91186 SINAPI	FIXAÇÃO DE TUBOS HORIZONTAIS DE PVC, CPVC OU COBRE DIÂMETROS MAIORES QUE 40 MM E MENORES OU IGUAIS A 75 MM COM ABRAÇADEIRA METÁLICA FLEXÍVEL, 18 MM, FIXADA DIRETAMENTE NA LAJE. AF 05/2015	INHI - INSTALAÇÕES HIDROS SANITÁRIAS	M	0,4457000	3,56	1,58	
Auxiliar	91191 SINAPI	CHUMBAMENTO PONTUAL EM PASSAGEM DE TUBO COM DIÂMETROS ENTRE 40 MM E 75 MM. AF 05/2015	INHI - INSTALAÇÕES HIDROS SANITÁRIAS	UN	0,0418000	3,38	0,14	
Auxiliar	90454 SINAPI	PASSANTE TIPO TUBO DE DIÂMETRO MAIORES QUE 40 MM E MENORES OU IGUAIS A 75 MM, FIXADO EM LAJE. AF 05/2015	INHI - INSTALAÇÕES HIDROS SANITÁRIAS	UN	0,1023000	3,54	0,36	
				MO sem LS =>		2,25	MO com LS =>	4,85
				Valor do BDI =>		8,52	42,60	

8,10	Código Banco	Descrição	Tipo	Und	Quant.	Valor Unit.	Total	
Composição	94653 SINAPI	TUBO, PVC, SOLDÁVEL, DN 75 MM, INSTALADO EM RESERVAÇÃO DE ÁGUA DE EDIFICAÇÃO QUE POSSUA RESERVATÓRIO DE FIBRA/FIBROCIMENTO	INHI - INSTALAÇÕES HIDROS SANITÁRIAS	M	1,0000000	46,98	46,98	
Auxiliar	88248 SINAPI	AUXILIAR DE ENCANADOR OU BOMBEIRO HIDRÁULICO COM ENCARGOS COMPLEMENTARES	SEDI - SERVIÇOS DIVERSOS	H	0,3070000	11,85	3,63	
Auxiliar	88267 SINAPI	ENCANADOR OU BOMBEIRO HIDRÁULICO COM ENCARGOS COMPLEMENTARES	SEDI - SERVIÇOS DIVERSOS	H	0,3070000	15,80	4,85	
Auxiliar	00038383 SINAPI	LIXA D'ÁGUA EM FOLHA, GRAO 100	Material	UN	0,0170000	1,65	0,02	
Auxiliar	00009871 SINAPI	TUBO PVC, SOLDÁVEL, DN 75 MM, ÁGUA FRIA (NBR-5648)	Material	M	0,9910000	38,84	38,49	
				MO sem LS =>		3,29	MO com LS =>	7,09
				Valor do BDI =>		11,74	58,73	

8,11	Código Banco	Descrição	Tipo	Und	Quant.	Valor Unit.	Total	
Composição	94654 SINAPI	TUBO, PVC, SOLDÁVEL, DN 85 MM, INSTALADO EM RESERVAÇÃO DE ÁGUA DE EDIFICAÇÃO QUE POSSUA RESERVATÓRIO DE FIBRA/FIBROCIMENTO	INHI - INSTALAÇÕES HIDROS SANITÁRIAS	M	1,0000000	60,62	60,62	
Auxiliar	88248 SINAPI	AUXILIAR DE ENCANADOR OU BOMBEIRO HIDRÁULICO COM ENCARGOS COMPLEMENTARES	SEDI - SERVIÇOS DIVERSOS	H	0,5380000	11,85	6,37	
Auxiliar	88267 SINAPI	ENCANADOR OU BOMBEIRO HIDRÁULICO COM ENCARGOS COMPLEMENTARES	SEDI - SERVIÇOS DIVERSOS	H	0,5380000	15,80	8,50	
Auxiliar	00038383 SINAPI	LIXA D'ÁGUA EM FOLHA, GRAO 100	Material	UN	0,0300000	1,65	0,04	
Auxiliar	00009872 SINAPI	TUBO PVC, SOLDÁVEL, DN 85 MM, ÁGUA FRIA (NBR-5648)	Material	M	0,9420000	48,53	45,71	
				MO sem LS =>		5,77	MO com LS =>	12,44
				Valor do BDI =>		15,15	75,77	

8,12	Código Banco	Descrição	Tipo	Und	Quant.	Valor Unit.	Total	
Composição	89708 SINAPI	CAIXA SIFONADA, PVC, DN 150 X 185 X 75 MM, JUNTA ELÁSTICA, FORNECIDA E INSTALADA EM RAMAL DE DESCARGA OU EM RAMAL DE ESGOTO SANITÁRIO. AF 12/2014	INHI - INSTALAÇÕES HIDROS SANITÁRIAS	UN	1,0000000	53,45	53,45	
Auxiliar	88248 SINAPI	AUXILIAR DE ENCANADOR OU BOMBEIRO HIDRÁULICO COM ENCARGOS COMPLEMENTARES	SEDI - SERVIÇOS DIVERSOS	H	0,3800000	11,85	4,51	
Auxiliar	88267 SINAPI	ENCANADOR OU BOMBEIRO HIDRÁULICO COM ENCARGOS COMPLEMENTARES	SEDI - SERVIÇOS DIVERSOS	H	0,3800000	15,80	6,01	
Auxiliar	00000297 SINAPI	ANEL BORRACHA PARA TUBO ESGOTO PREDIAL DN 75 MM (NBR 5688)	Material	UN	1,0000000	2,14	2,14	
Auxiliar	00000122 SINAPI	ADESIVO PLÁSTICO PARA PVC, FRASCO COM 850 GR	Material	UN	0,0148000	54,85	0,81	
Auxiliar	00011714 SINAPI	CAIXA SIFONADA PVC, 150 X 185 X 75 MM, COM GRÉLHA QUADRADA BRANCA	Material	UN	1,0000000	38,28	38,28	
Auxiliar	00038383 SINAPI	LIXA D'ÁGUA EM FOLHA, GRAO 100	Material	UN	0,0570000	1,65	0,09	
Auxiliar	00020078 SINAPI	PÁSTA LUBRIFICANTE PARA TUBOS E CONEXÕES COM JUNTA ELÁSTICA (USO EM PVC, AÇO, POLIETILENO E OUTROS) (DE 400' G)	Material	UN	0,0300000	20,01	0,6	
Auxiliar	00020083 SINAPI	SOLUÇÃO LIMPADORA PARA PVC, FRASCO COM 1000 CM3	Material	UN	0,0225000	47,46	1,0	
				MO sem LS =>		4,08	MO com LS =>	8,7
				Valor do BDI =>		13,36	66,6	

8,13	Código Banco	Descrição	Tipo	Und	Quant.	Valor Unit.	Total
Composição	89707 SINAPI	CAIXA SIFONADA, PVC, DN 100 X 100 X 50 MM, JUNTA ELÁSTICA, FORNECIDA E INSTALADA EM RAMAL DE DESCARGA OU EM RAMAL DE ESGOTO SANITÁRIO. AF 12/2014	INHI - INSTALAÇÕES HIDROS SANITÁRIAS	UN	1,0000000	22,94	22,94

Composições Analíticas com Preço Unitário

Composições Principais


Composição	Código Banco	Descrição	Tipo	Und	Quant.	Valor Unit	Total	
Composição	88267 SINAPI	ENCANADOR OU BOMBEIRO HIDRÁULICO COM ENCARGOS COMPLEMENTARES	SEDI - SERVIÇOS DIVERSOS	H	0,2500000	15,80	3,95	
Auxiliar	88248 SINAPI	AUXILIAR DE ENCANADOR OU BOMBEIRO HIDRÁULICO COM ENCARGOS COMPLEMENTARES	SEDI - SERVIÇOS DIVERSOS	H	0,2500000	11,85	2,96	
Composição	00000296 SINAPI	ANEL BORRACHA PARA TUBO ESGOTO PREDIAL DN 50 MM (NBR 5688)	Material	UN	1,0000000	1,52	1,52	
Auxiliar	00000122 SINAPI	ADESIVO PLÁSTICO PARA PVC, FRASCO COM 850 GR	Material	UN	0,0148000	54,65	0,80	
Insumo	00005103 SINAPI	CAIXA SIFONADA PVC, 100 X 100 X 50 MM, COM GRELHA REDONDA BRANCA	Material	UN	1,0000000	12,15	12,15	
Insumo	00038383 SINAPI	LIXA D'ÁGUA EM FOLHA, GRAO 100	Material	UN	0,0540000	1,85	0,10	
Insumo	00020078 SINAPI	PASTA LUBRIFICANTE PARA TUBOS E CONEXÕES COM JUNTA ELÁSTICA (USO EM PVC, AÇO, POLIETILENO E OUTROS) ( DE 1000 G)	Material	UN	0,0200000	20,01	0,40	
Insumo	00020083 SINAPI	SOLUÇÃO LIMPADORA PARA PVC, FRASCO COM 1000 CM3	Material	UN	0,0225000	47,46	1,06	
			MO sem LS =>	3,10	LS =>	2,68	MO com LS =>	5,78
			Valor do BDI =>	5,73			Valor com BDI =>	28,67

8.14	Código Banco	Descrição	Tipo	Und	Quant.	Valor Unit	Total	
Composição	88503 SINAPI	CAIXA D'ÁGUA EM POLIETILENO, 1000 LITROS, COM ACESSÓRIOS	INHI - INSTALAÇÕES HIDROS	UN	1,0000000	759,62	759,62	
Composição	88267 SINAPI	ENCANADOR OU BOMBEIRO HIDRÁULICO COM ENCARGOS COMPLEMENTARES	SEDI - SERVIÇOS DIVERSOS	H	7,7000000	15,80	121,66	
Auxiliar	88248 SINAPI	AUXILIAR DE ENCANADOR OU BOMBEIRO HIDRÁULICO COM ENCARGOS COMPLEMENTARES	SEDI - SERVIÇOS DIVERSOS	H	7,7000000	11,85	91,24	
Auxiliar	00000667 SINAPI	ADAPTADOR PVC ROSCÁVEL, COM FLANGES E ANEL DE VEDACAO, 1/2", PARA CAIXA D'ÁGUA	Material	UN	1,0000000	11,04	11,04	
Insumo	00000668 SINAPI	ADAPTADOR PVC SOLDÁVEL, COM FLANGES LIVRES, 32 MM X 1", PARA CAIXA D'ÁGUA	Material	UN	2,0000000	18,94	37,88	
Insumo	00000119 SINAPI	ADESIVO PLÁSTICO PARA PVC, BISNAGA COM 75 GR	Material	UN	0,4000000	6,05	2,42	
Insumo	00000087 SINAPI	ADAPTADOR PVC SOLDÁVEL, LONGO, COM FLANGE LIVRE, 25 MM X 3/4", PARA CAIXA D'ÁGUA	Material	UN	1,0000000	17,39	17,39	
Insumo	00034636 SINAPI	CAIXA D'ÁGUA EM POLIETILENO 1000 LITROS, COM TAMPÁ	Material	UN	1,0000000	411,51	411,51	
Insumo	00003146 SINAPI	FITA VEDA ROSCA EM ROLOS DE 18 MM X 10 M (L X C)	Material	UN	0,3000000	3,30	0,99	
Insumo	00003536 SINAPI	JOELHO PVC, SOLDÁVEL, 90 GRAUS, 32 MM, PARA ÁGUA FRIA PREDIAL	Material	UN	1,0000000	2,16	2,16	
Insumo	00011675 SINAPI	REGISTRO DE ESFERA, PVC, COM VOLANTE, VS, SOLDÁVEL, DN 32 MM, COM CORPO DIVIDIDO	Material	UN	1,0000000	24,16	24,16	
Insumo	00007140 SINAPI	TE SOLDÁVEL, PVC, 90 GRAUS, 32 MM, PARA ÁGUA FRIA PREDIAL (NBR 5648)	Material	UN	1,0000000	4,08	4,08	
Insumo	00011829 SINAPI	TORNEIRA DE BOIA CONVENCIONAL PARA CAIXA D'ÁGUA, 1/2", COM HASTE E TORNEIRA METÁLICOS E BALAO PLÁSTICO	Material	UN	1,0000000	13,11	13,11	
Insumo	00009868 SINAPI	TUBO PVC, SOLDÁVEL, DN 25 MM, ÁGUA FRIA (NBR-5648)	Material	M	1,5000000	3,67	5,50	
Insumo	00009869 SINAPI	TUBO PVC, SOLDÁVEL, DN 32 MM, ÁGUA FRIA (NBR-5648)	Material	M	2,0000000	8,24	16,48	
			MO sem LS =>	95,52	LS =>	82,73	MO com LS =>	178,25
			Valor do BDI =>	189,90			Valor com BDI =>	849,52

8.15	Código Banco	Descrição	Tipo	Und	Quant.	Valor Unit	Total	
Composição	88504 SINAPI	CAIXA D'ÁGUA EM POLIETILENO, 500 LITROS, COM ACESSÓRIOS	INHI - INSTALAÇÕES HIDROS	UN	1,0000000	584,37	584,37	
Composição	88267 SINAPI	ENCANADOR OU BOMBEIRO HIDRÁULICO COM ENCARGOS COMPLEMENTARES	SEDI - SERVIÇOS DIVERSOS	H	7,7000000	15,80	121,66	
Auxiliar	88248 SINAPI	AUXILIAR DE ENCANADOR OU BOMBEIRO HIDRÁULICO COM ENCARGOS COMPLEMENTARES	SEDI - SERVIÇOS DIVERSOS	H	7,7000000	11,85	91,24	
Auxiliar	00000667 SINAPI	ADAPTADOR PVC ROSCÁVEL, COM FLANGES E ANEL DE VEDACAO, 1/2", PARA CAIXA D'ÁGUA	Material	UN	1,0000000	11,04	11,04	
Insumo	00000668 SINAPI	ADAPTADOR PVC SOLDÁVEL, COM FLANGES LIVRES, 32 MM X 1", PARA CAIXA D'ÁGUA	Material	UN	2,0000000	18,94	37,88	
Insumo	00000119 SINAPI	ADESIVO PLÁSTICO PARA PVC, BISNAGA COM 75 GR	Material	UN	0,4000000	6,05	2,42	
Insumo	00000087 SINAPI	ADAPTADOR PVC SOLDÁVEL, LONGO, COM FLANGE LIVRE, 25 MM X 3/4", PARA CAIXA D'ÁGUA	Material	UN	1,0000000	17,39	17,39	
Insumo	00034637 SINAPI	CAIXA D'ÁGUA EM POLIETILENO 500 LITROS, COM TAMPÁ	Material	UN	1,0000000	236,26	236,26	
Insumo	00003146 SINAPI	FITA VEDA ROSCA EM ROLOS DE 18 MM X 10 M (L X C)	Material	UN	0,3000000	3,30	0,99	
Insumo	00003536 SINAPI	JOELHO PVC, SOLDÁVEL, 90 GRAUS, 32 MM, PARA ÁGUA FRIA PREDIAL	Material	UN	1,0000000	2,16	2,16	
Insumo	00011675 SINAPI	REGISTRO DE ESFERA, PVC, COM VOLANTE, VS, SOLDÁVEL, DN 32 MM, COM CORPO DIVIDIDO	Material	UN	1,0000000	24,16	24,16	
Insumo	00007140 SINAPI	TE SOLDÁVEL, PVC, 90 GRAUS, 32 MM, PARA ÁGUA FRIA PREDIAL (NBR 5648)	Material	UN	1,0000000	4,08	4,08	
Insumo	00011829 SINAPI	TORNEIRA DE BOIA CONVENCIONAL PARA CAIXA D'ÁGUA, 1/2", COM HASTE E TORNEIRA METÁLICOS E BALAO PLÁSTICO	Material	UN	1,0000000	13,11	13,11	
Insumo	00009868 SINAPI	TUBO PVC, SOLDÁVEL, DN 25 MM, ÁGUA FRIA (NBR-5648)	Material	M	1,5000000	3,67	5,50	
Insumo	00009869 SINAPI	TUBO PVC, SOLDÁVEL, DN 32 MM, ÁGUA FRIA (NBR-5648)	Material	M	2,0000000	8,24	16,48	
			MO sem LS =>	95,52	LS =>	82,73	MO com LS =>	178,25
			Valor do BDI =>	146,08			Valor com BDI =>	730,46

8.16	Código Banco	Descrição	Tipo	Und	Quant.	Valor Unit	Total	
Composição	74051/001 SINAPI	CAIXA DE GORDURA DUPLA EM CONCRETO PRE-MOLDADO DN 50,0 CM COM TAMPÁ - FORNECIMENTO E INSTALACAO	INHI - INSTALAÇÕES HIDROS	UN	1,0000000	287,75	287,75	
Composição	88267 SINAPI	ENCANADOR OU BOMBEIRO HIDRÁULICO COM ENCARGOS COMPLEMENTARES	SEDI - SERVIÇOS DIVERSOS	H	2,0000000	15,80	31,60	
Auxiliar	88316 SINAPI	SERVENTE COM ENCARGOS COMPLEMENTARES	SEDI - SERVIÇOS DIVERSOS	H	2,0000000	12,16	24,32	
Auxiliar	00003280 SINAPI	CAIXA GORDURA DUPLA, CONCRETO PRE MOLDADO, CIRCULAR, COM TAMPÁ, D = 60 CM	Material	UN	1,0000000	231,48	231,48	
Insumo	00001379 SINAPI	CIMENTO PORTLAND COMPOSTO CP II-32	Material	KG	0,5000000	0,70	0,35	
			MO sem LS =>	24,78	LS =>	21,46	MO com LS =>	46,24
			Valor do BDI =>	71,93			Valor com BDI =>	359,66

8.17	Código Banco	Descrição	Tipo	Und	Quant.	Valor Unit	Total
Composição	74104/001 SINAPI	CAIXA DE INSPEÇÃO EM ALVENARIA DE TIJOLO MACIÇO 60X60X60CM, REVESTIDA INTERNAMENTE COM BARRA LISA (CIMENTO E AREIA, TRAÇO 1:4)	INHI - INSTALAÇÕES HIDROS	UN	1,0000000	150,91	150,91
Composição	94969 SINAPI	CONCRETO 15MPA TIPO C - ESCAVACAO E CONFECCAO	SANITÁRIAS	m³	0,0180000	317,19	5,7
Auxiliar		CONCRETO FCK = 15MPA, TRAÇO 1:3,4:3,5 (CIMENTO/ AREIA MÉDIA/ BRITA 1) - FUES - FUNDAÇÕES E ESTRUTURAS					
		PREPARO MECÂNICO COM BETONEIRA 600 L, AF 07/2016					

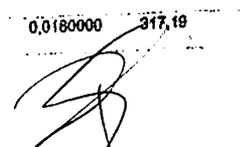



Rafael Araújo Noleto  
Engenheiro Civil  
CREA 111871327-2

Composições Analíticas com Preço Unitário

		Composições Principais		UN	Quant.	Valor Unit	Total
Composição	6067 SINAPI	TAMPÁ EM CONCRETO ARMADO 60X60X5CM P/CX INSPEÇÃO:FOSSA SEPTICA	INHI - INSTALAÇÕES HIDROS SANITÁRIAS	UN	1,0000000	28,45	28,45
Auxiliar			MOVT - MOVIMENTO DE TERRA	m³	0,2160000	46,10	10,38
Composição	93358 SINAPI	ESCAVAÇÃO MANUAL DE VALA COM PROFUNDIDADE MENOR OU IGUAL A 1,30 M. AF 03/2016	SEDI - SERVIÇOS DIVERSOS	m³	0,0228000	381,82	8,70
Auxiliar							
Composição	87335 SINAPI	ARGAMASSA TRAÇO 1:2:8 (EM VOLUME DE CIMENTO, CAL E AREIA MÉDIA ÚMIDA) PARA EMBOÇO/MASSA ÚNICA/ASSENTAMENTO DE ALVENARIA DE VEDAÇÃO, PREPARO MECÂNICO COM MISTURADOR DE EIXO HORIZONTAL DE 300 KG. AF 08/2019	SEDI - SERVIÇOS DIVERSOS	m³	0,0165000	359,31	5,92
Auxiliar							
Composição	88630 SINAPI	ARGAMASSA TRAÇO 1:4 (CIMENTO E AREIA MÉDIA), PREPARO MECÂNICO COM BETONEIRA 400 L. AF 08/2014	SEDI - SERVIÇOS DIVERSOS	H	1,9000000	16,28	30,93
Auxiliar							
Composição	89309 SINAPI	PEDREIRO COM ENCARGOS COMPLEMENTARES	SEDI - SERVIÇOS DIVERSOS	H	1,6500000	12,16	20,06
Auxiliar							
Composição	88316 SINAPI	SERVENTE COM ENCARGOS COMPLEMENTARES	SEDI - SERVIÇOS DIVERSOS				
Auxiliar							
Insumo	00001379 SINAPI	CIMENTO PORTLAND COMPOSTO CP II-32	Material	KG	0,8000000	0,70	0,56
Insumo	00007258 SINAPI	TUJOLO CERÂMICO MACICO 5 X 10 X 20 CM	Material	UN	75,8860000	0,53	40,21
			MO sem LS =>	30,66	LS =>	26,56	MO com LS => 57,22
			Valor do BDI =>	37,72			Valor com BDI => 188,63
<b>8.18</b>	<b>Código Banco</b>	<b>Descrição</b>	<b>Tipo</b>	<b>Und</b>	<b>Quant.</b>	<b>Valor Unit</b>	<b>Total</b>
Composição	94800 SINAPI	TORNEIRA DE BOIA, ROSCÁVEL, 2, FORNECIDA E INSTALADA EM RESERVAÇÃO DE ÁGUA. AF 06/2016	INHI - INSTALAÇÕES HIDROS SANITÁRIAS	UN	1,0000000	105,95	105,95
Auxiliar			SEDI - SERVIÇOS DIVERSOS	H	0,5386700	15,80	8,51
Composição	88267 SINAPI	ENCANADOR OU BOMBEIRO HIDRÁULICO COM ENCARGOS COMPLEMENTARES	SEDI - SERVIÇOS DIVERSOS	H	0,5386700	11,85	6,38
Auxiliar							
Composição	88248 SINAPI	AUXILIAR DE ENCANADOR OU BOMBEIRO HIDRÁULICO COM ENCARGOS COMPLEMENTARES	SEDI - SERVIÇOS DIVERSOS	UN	0,0166700	12,17	0,22
Auxiliar			Material	UN	1,0000000	90,84	90,84
Insumo	00003148 SINAPI	FITA VEDA ROSCA EM ROLOS DE 18 MM X 50 M (L X C)	Material				
Insumo	00011767 SINAPI	TORNEIRA DE BOIA CONVENCIONAL PARA CAIXA D'ÁGUA, 2", COM HASTE E TORNEIRA METÁLICOS E BALAO PLÁSTICO	MO sem LS =>	6,68	LS =>	5,78	MO com LS => 12,46
			Valor do BDI =>	26,48			Valor com BDI => 132,43
<b>8.19</b>	<b>Código Banco</b>	<b>Descrição</b>	<b>Tipo</b>	<b>Und</b>	<b>Quant.</b>	<b>Valor Unit</b>	<b>Total</b>
Composição	86904 SINAPI	LAVATÓRIO LOUÇA BRANCA SUSPENSO, 29,5 X 39CM OU EQUIVALENTE, PADRÃO POPULAR - FORNECIMENTO E INSTALAÇÃO. AF 01/2020	INHI - INSTALAÇÕES HIDROS SANITÁRIAS	UN	1,0000000	109,53	109,53
Auxiliar			SEDI - SERVIÇOS DIVERSOS	H	0,3870000	15,80	6,11
Composição	88267 SINAPI	ENCANADOR OU BOMBEIRO HIDRÁULICO COM ENCARGOS COMPLEMENTARES	SEDI - SERVIÇOS DIVERSOS	H	0,1886000	12,16	2,29
Auxiliar							
Composição	88316 SINAPI	SERVENTE COM ENCARGOS COMPLEMENTARES	SEDI - SERVIÇOS DIVERSOS	UN	1,0000000	82,23	82,23
Auxiliar			Material	UN	2,6000000	8,08	16,16
Insumo	00010425 SINAPI	LAVATÓRIO LOUÇA BRANCA SUSPENSO 40 X 30 CM	Material				
Insumo	00004351 SINAPI	PARAFUSO NIQUELADO 3 1/2" COM ACABAMENTO CRÔMADO PARA FIXAR PEÇA SANITÁRIA, INCLUI PORCA CEGA, ARRUELA E BUCHA DE NYLON TAMANHO S-8	MO sem LS =>	3,77	KG	0,0304000	90,28
			MO sem LS =>	3,77	LS =>	3,27	MO com LS => 7,04
			Valor do BDI =>	27,38			Valor com BDI => 135,91
<b>8.20</b>	<b>Código Banco</b>	<b>Descrição</b>	<b>Tipo</b>	<b>Und</b>	<b>Quant.</b>	<b>Valor Unit</b>	<b>Total</b>
Composição	86915 SINAPI	TORNEIRA CRÔMADA DE MESA, 1/2" OU 3/4", PARA LAVATÓRIO, PADRÃO MÉDIO - FORNECIMENTO E INSTALAÇÃO. AF 01/2020	INHI - INSTALAÇÕES HIDROS SANITÁRIAS	UN	1,0000000	80,20	80,20
Auxiliar			SEDI - SERVIÇOS DIVERSOS	H	0,0303000	12,16	0,36
Composição	88316 SINAPI	SERVENTE COM ENCARGOS COMPLEMENTARES	SEDI - SERVIÇOS DIVERSOS	H	0,0960000	15,80	1,51
Auxiliar							
Composição	88267 SINAPI	ENCANADOR OU BOMBEIRO HIDRÁULICO COM ENCARGOS COMPLEMENTARES	SEDI - SERVIÇOS DIVERSOS	UN	0,0210000	3,30	0,06
Auxiliar			Material	UN	1,0000000	78,27	78,27
Insumo	00003146 SINAPI	FITA VEDA ROSCA EM ROLOS DE 18 MM X 10 M (L X C)	Material				
Insumo	00036791 SINAPI	TORNEIRA CRÔMADA DE MESA PARA LAVATÓRIO, BICA ALTA (REF 1195)	MO sem LS =>	0,85	LS =>	0,73	MO com LS => 1,58
			Valor do BDI =>	20,05			Valor com BDI => 100,25
<b>8.21</b>	<b>Código Banco</b>	<b>Descrição</b>	<b>Tipo</b>	<b>Und</b>	<b>Quant.</b>	<b>Valor Unit</b>	<b>Total</b>
Composição	86916 SINAPI	TORNEIRA PLÁSTICA 3/4 PARA TANQUE - FORNECIMENTO E INSTALAÇÃO. AF 01/2020	INHI - INSTALAÇÕES HIDROS SANITÁRIAS	UN	1,0000000	23,94	23,94
Auxiliar			SEDI - SERVIÇOS DIVERSOS	H	0,0481000	12,16	0,58
Composição	88316 SINAPI	SERVENTE COM ENCARGOS COMPLEMENTARES	SEDI - SERVIÇOS DIVERSOS	H	0,1525000	15,80	2,40
Auxiliar							
Composição	88267 SINAPI	ENCANADOR OU BOMBEIRO HIDRÁULICO COM ENCARGOS COMPLEMENTARES	SEDI - SERVIÇOS DIVERSOS	UN	0,0365000	3,30	0,12
Auxiliar			Material	UN	1,0000000	20,84	20,84
Insumo	00003146 SINAPI	FITA VEDA ROSCA EM ROLOS DE 18 MM X 10 M (L X C)	Material				
Insumo	00011831 SINAPI	TORNEIRA PLÁSTICA PARA TANQUE 1/2" OU 3/4" COM BICO PARA MANGUEIRA	MO sem LS =>	1,35	LS =>	1,17	MO com LS => 2,52
			Valor do BDI =>	5,98			Valor com BDI => 29,92
<b>8.22</b>	<b>Código Banco</b>	<b>Descrição</b>	<b>Tipo</b>	<b>Und</b>	<b>Quant.</b>	<b>Valor Unit</b>	<b>Total</b>
Composição	86912 SINAPI	TORNEIRA CRÔMADA LONGA, DE PAREDE, 1/2" OU 3/4", PARA PIA DE COZINHA, PADRÃO MÉDIO - FORNECIMENTO E INSTALAÇÃO. AF 12/2013	INHI - INSTALAÇÕES HIDROS SANITÁRIAS	UN	1,0000000	40,15	40,15
Auxiliar			SEDI - SERVIÇOS DIVERSOS	H	0,1200000	15,80	1,89
Composição	88267 SINAPI	ENCANADOR OU BOMBEIRO HIDRÁULICO COM ENCARGOS COMPLEMENTARES	SEDI - SERVIÇOS DIVERSOS	H	0,0400000	12,16	0,48
Auxiliar							
Composição	88316 SINAPI	SERVENTE COM ENCARGOS COMPLEMENTARES	SEDI - SERVIÇOS DIVERSOS	UN	0,0304000	3,30	0,10
Auxiliar			Material	UN	1,0000000	37,68	37,68
Insumo	00003148 SINAPI	FITA VEDA ROSCA EM ROLOS DE 18 MM X 10 M (L X C)	Material				
Insumo	00013416 SINAPI	TORNEIRA CRÔMADA DE PAREDE PARA COZINHA SEM AREJADOR, PADRÃO POPULAR, 1/2" OU 3/4" (REF 1158)	MO sem LS =>	1,07	LS =>	0,93	MO com LS => 2,00
			Valor do BDI =>	10,03			Valor com BDI => 50,18

Obra  
REFORMAS E MANUTENÇÃO DOS PRÉDIOS DA ADMINISTRAÇÃO PÚBLICA DO MUNICÍPIO  
DE PASSAGEM FRANCA-MA

Bancos  
SINAPI - 02/2021 - Maranhão  
ORSE - 01/2021 - Sergipe  
SEINFRA - 027 - Ceará

B.D.I.  
25,0%

Encargos Sociais  
Desonerado:  
Hortista: 86,61%  
Mensalista: 49,67%

Rafael Araújo Neto  
Engenheiro Civil  
CREA 111871327-2

Composições Analíticas com Preço Unitário  
Composições Principais

			Tipo	Und	Quant.	Valor Unit.	Total
8.23	Código Banco	Descrição					
Composição	86900 SINAPI	CUBA DE EMBUTIR RETÂNGULAR DE AÇO INOXIDÁVEL, 46 X 30 X 12 CM - FORNECIMENTO E INSTALAÇÃO. AF. 01/2020	INHI - INSTALAÇÕES HIDROSANITÁRIAS	UN	1,0000000	164,13	164,13
Composição	88274 SINAPI	MARMORISTA/GRANITEIRO COM ENCARGOS COMPLEMENTARES	SEDI - SERVIÇOS DIVERSOS	H	0,4774000	18,43	8,79
Composição	88316 SINAPI	SERVENTE COM ENCARGOS COMPLEMENTARES	SEDI - SERVIÇOS DIVERSOS	H	0,1504000	12,16	1,82
Auxiliar							
Composição	88316 SINAPI	SERVENTE COM ENCARGOS COMPLEMENTARES	SEDI - SERVIÇOS DIVERSOS	H	0,1504000	12,16	1,82
Auxiliar							
Composição	88316 SINAPI	SERVENTE COM ENCARGOS COMPLEMENTARES	SEDI - SERVIÇOS DIVERSOS	H	0,1504000	12,16	1,82
Auxiliar							
Insumo	00001743 SINAPI	CUBA AÇO INOX (AISI 304) DE EMBUTIR COM VALVULA 3 1/2", DE 46 X 30 X 12 CM	Material	UN	1,0000000	144,38	144,38
Insumo	00004823 SINAPI	MASSA PLASTICA PARA MARMORE/GRANITO	Material	KG	0,2974000	30,75	9,14
			MO sem LS =>	4,79	LS =>	4,14	MO com LS => 8,93
			Valor do BDI =>	41,03		Valor com BDI =>	205,16
8.24	Código Banco	Descrição					
Composição	86901 SINAPI	CUBA DE EMBUTIR OVAL EM LOUÇA BRANCA, 35 X 50CM OU EQUIVALENTE - FORNECIMENTO E INSTALAÇÃO. AF. 01/2020	INHI - INSTALAÇÕES HIDROSANITÁRIAS	UN	1,0000000	115,84	115,84
Composição	88274 SINAPI	MARMORISTA/GRANITEIRO COM ENCARGOS COMPLEMENTARES	SEDI - SERVIÇOS DIVERSOS	H	0,8458000	18,43	15,58
Auxiliar							
Composição	88316 SINAPI	SERVENTE COM ENCARGOS COMPLEMENTARES	SEDI - SERVIÇOS DIVERSOS	H	0,2665000	12,16	3,24
Auxiliar							
Composição	88316 SINAPI	SERVENTE COM ENCARGOS COMPLEMENTARES	SEDI - SERVIÇOS DIVERSOS	H	0,2665000	12,16	3,24
Auxiliar							
Insumo	00020269 SINAPI	LAVATORIO/CUBA DE EMBUTIR OVAL LOUCA BRANCA SEM LADRAO 50 X 35 CM	Material	UN	1,0000000	80,82	80,82
Insumo	00004823 SINAPI	MASSA PLASTICA PARA MARMORE/GRANITO	Material	KG	0,5271000	30,75	16,20
			MO sem LS =>	8,49	LS =>	7,38	MO com LS => 15,85
			Valor do BDI =>	28,96		Valor com BDI =>	144,80
8.25	Código Banco	Descrição					
Composição	74234/001 SINAPI	MICTORIO SIFONADO DE LOUCA BRANCA COM PERTENCES, COM REGISTRO DE PRESSAO 1/2" COM CANOPLA CROMADA ACABAMENTO SIMPLES E CONJUNTO PARA FIXACAO - FORNECIMENTO E INSTALACAO AUXILIAR DE ENCANADOR OU BOMBEIRO HIDRAULICO COM ENCARGOS COMPLEMENTARES	INHI - INSTALAÇÕES HIDROSANITÁRIAS	UN	1,0000000	488,30	488,30
Composição	88248 SINAPI	ENCANADOR OU BOMBEIRO HIDRAULICO COM ENCARGOS COMPLEMENTARES	SEDI - SERVIÇOS DIVERSOS	H	3,2000000	11,85	37,92
Auxiliar							
Composição	88267 SINAPI	ENCANADOR OU BOMBEIRO HIDRAULICO COM ENCARGOS COMPLEMENTARES	SEDI - SERVIÇOS DIVERSOS	H	3,2000000	15,80	50,56
Auxiliar							
Insumo	00011683 SINAPI	ENGATE / RABICHO FLEXIVEL INOX 1/2" X 30 CM	Material	UN	1,0000000	44,83	44,83
Insumo	00003146 SINAPI	FITA VEDA ROSCA EM ROLOS DE 18 MM X 10 M (L X C)	Material	UN	0,0760000	3,30	0,25
Insumo	00010432 SINAPI	MICTORIO SIFONADO LOUCA BRANCA SEM COMPLEMENTOS	Material	UN	1,0000000	286,44	286,44
Insumo	00004351 SINAPI	PARAFUSO NIQUELADO 3 1/2" COM ACABAMENTO CROMADO PARA FIXAR PECA SANITARIA, INCLUI PORCA CEGA, ARRUELA E BUCHA DE NYLON TAMANHO S-8	Material	UN	2,0000000	8,08	16,16
Insumo	00006021 SINAPI	REGISTRO PRESSAO COM ACABAMENTO E CANOPLA CROMADA, SIMPLES, BITOLA 1/2" (REF 1416)	Material	UN	1,0000000	52,14	52,14
			MO sem LS =>	39,70	LS =>	34,38	MO com LS => 74,08
			Valor do BDI =>	122,07		Valor com BDI =>	610,37
8.26	Código Banco	Descrição					
Composição	86931 SINAPI	VASO SANITARIO SIFONADO COM CAIXA ACOPLADA LOUCA BRANCA, INCLUSO ENGATE FLEXIVEL EM PLASTICO BRANCO, 1/2 X 40CM - FORNECIMENTO E INSTALACAO. AF. 01/2020	INHI - INSTALAÇÕES HIDROSANITÁRIAS	UN	1,0000000	393,02	393,02
Composição	86885 SINAPI	ENGATE FLEXIVEL EM PLASTICO BRANCO, 1/2 X 40CM - FORNECIMENTO E INSTALACAO. AF. 01/2020	INHI - INSTALAÇÕES HIDROSANITÁRIAS	UN	1,0000000	7,75	7,75
Composição	86888 SINAPI	VASO SANITARIO SIFONADO COM CAIXA ACOPLADA LOUCA BRANCA - FORNECIMENTO E INSTALACAO. AF. 01/2020	INHI - INSTALAÇÕES HIDROSANITÁRIAS	UN	1,0000000	385,27	385,27
Auxiliar							
			MO sem LS =>	9,25	LS =>	8,01	MO com LS => 17,28
			Valor do BDI =>	98,25		Valor com BDI =>	491,27
8.27	Código Banco	Descrição					
Composição	86863 SINAPI	SIFAO DO TIPO FLEXIVEL EM PVC 1 X 1.1/2 - FORNECIMENTO E INSTALACAO. AF. 01/2020	INHI - INSTALAÇÕES HIDROSANITÁRIAS	UN	1,0000000	9,08	9,08
Composição	88316 SINAPI	SERVENTE COM ENCARGOS COMPLEMENTARES	SEDI - SERVIÇOS DIVERSOS	H	0,0266000	12,16	0,32
Auxiliar							
Composição	88316 SINAPI	SERVENTE COM ENCARGOS COMPLEMENTARES	SEDI - SERVIÇOS DIVERSOS	H	0,0845000	15,80	1,35
Auxiliar							
Composição	88267 SINAPI	ENCANADOR OU BOMBEIRO HIDRAULICO COM ENCARGOS COMPLEMENTARES	SEDI - SERVIÇOS DIVERSOS	H	0,0332000	3,30	0,11
Auxiliar							
Insumo	00003146 SINAPI	FITA VEDA ROSCA EM ROLOS DE 18 MM X 10 M (L X C)	Material	UN	1,0000000	7,33	7,33
Insumo	00005148 SINAPI	SIFAO PLASTICO FLEXIVEL SAIDA VERTICAL PARA COLUNA LAVATORIO, 1 X 1.1/2"	Material	UN	0,0740000	0,65	MO com LS => 1,31
			MO sem LS =>	0,74	LS =>		
			Valor do BDI =>	2,27		Valor com BDI =>	11,33
8.28	Código Banco	Descrição					
Composição	86881 SINAPI	SIFAO DO TIPO GARRAFA EM METAL CROMADO 1 X 1.1/2 - FORNECIMENTO E INSTALACAO. AF. 01/2020	INHI - INSTALAÇÕES HIDROSANITÁRIAS	UN	1,0000000	200,95	200,95
Composição	88316 SINAPI	SERVENTE COM ENCARGOS COMPLEMENTARES	SEDI - SERVIÇOS DIVERSOS	H	0,0862000	12,16	1,0
Auxiliar							
Composição	88316 SINAPI	SERVENTE COM ENCARGOS COMPLEMENTARES	SEDI - SERVIÇOS DIVERSOS	H	0,2734000	15,80	4,3
Auxiliar							
Composição	88267 SINAPI	ENCANADOR OU BOMBEIRO HIDRAULICO COM ENCARGOS COMPLEMENTARES	SEDI - SERVIÇOS DIVERSOS	H	0,0332000	3,30	0,1
Auxiliar							
Insumo	00003146 SINAPI	FITA VEDA ROSCA EM ROLOS DE 18 MM X 10 M (L X C)	Material	UN	1,0000000	195,50	195,5
Insumo	00005136 SINAPI	SIFAO EM METAL CROMADO PARA PIA OU LAVATORIO, 1 X 1.1/2"	Material	UN	2,10	MO com LS =>	4,4
			MO sem LS =>	2,42	LS =>		
			Valor do BDI =>	50,23		Valor com BDI =>	251,1
8.29	Código Banco	Descrição					







Rai Araújo Neto  
Engenheiro Civil  
CREA 111871327-2

Composições Analíticas com Preço Unitário

Composição	Código Banco	Descrição	Tipo	Und	Quant.	Valor Unit.	Total
Composição	89969 SINAPI	KIT DE REGISTRO DE PRESSÃO BRUTO DE LATÃO 1/2", INCLUSIVE CONEXÕES, ROSCÁVEL, INSTALADO EM RAMAL DE ÁGUA FRIA - FORNECIMENTO E INSTALAÇÃO. AF 12/2014	INHI - INSTALAÇÕES HIDROS SANITÁRIAS	UN	1,0000000	32,28	32,28
Composição Auxiliar	89376 SINAPI	ADAPTADOR CURTO COM BÓLSA E ROSCA PARA REGISTRO, PVC, SOLDÁVEL, DN 20MM X 1/2, INSTALADO EM RAMAL OU SUB-RAMAL DE ÁGUA - FORNECIMENTO E INSTALAÇÃO. AF 12/2014	INHI - INSTALAÇÕES HIDROS SANITÁRIAS	UN	1,0000000	3,73	3,73
Composição Auxiliar	89420 SINAPI	LUVA COM BUCHA DE LATÃO, PVC, SOLDÁVEL, DN 20MM X 1/2, INSTALADO EM RAMAL DE DISTRIBUIÇÃO DE ÁGUA - FORNECIMENTO E INSTALAÇÃO. AF 12/2014	INHI - INSTALAÇÕES HIDROS SANITÁRIAS	UN	1,0000000	7,13	7,13
Composição Auxiliar	89349 SINAPI	REGISTRO DE PRESSÃO BRUTO, LATÃO, ROSCÁVEL, 1/2", FORNECIDO E INSTALADO EM RAMAL DE ÁGUA. AF 12/2014	INHI - INSTALAÇÕES HIDROS SANITÁRIAS	UN	1,0000000	21,42	21,42
			MO sem LS =>	4,16	LS =>	3,62	MO com LS => 7,80
			Valor do BDI =>	8,07			Valor com BDI => 40,35

Composição	Código Banco	Descrição	Tipo	Und	Quant.	Valor Unit.	Total
Composição	89970 SINAPI	KIT DE REGISTRO DE PRESSÃO BRUTO DE LATÃO 3/4", INCLUSIVE CONEXÕES, ROSCÁVEL, INSTALADO EM RAMAL DE ÁGUA FRIA - FORNECIMENTO E INSTALAÇÃO. AF 12/2014	INHI - INSTALAÇÕES HIDROS SANITÁRIAS	UN	1,0000000	34,13	34,13
Composição Auxiliar	89383 SINAPI	ADAPTADOR CURTO COM BÓLSA E ROSCA PARA REGISTRO, PVC, SOLDÁVEL, DN 25MM X 3/4, INSTALADO EM RAMAL OU SUB-RAMAL DE ÁGUA - FORNECIMENTO E INSTALAÇÃO. AF 12/2014	INHI - INSTALAÇÕES HIDROS SANITÁRIAS	UN	1,0000000	4,48	4,48
Composição Auxiliar	89385 SINAPI	LUVA SOLDÁVEL E COM ROSCA, PVC, SOLDÁVEL, DN 25MM X 3/4, INSTALADO EM RAMAL OU SUB-RAMAL DE ÁGUA - FORNECIMENTO E INSTALAÇÃO. AF 12/2014	INHI - INSTALAÇÕES HIDROS SANITÁRIAS	UN	1,0000000	5,20	5,20
Composição Auxiliar	89351 SINAPI	REGISTRO DE PRESSÃO BRUTO, LATÃO, ROSCÁVEL 3/4, FORNECIDO E INSTALADO EM RAMAL DE ÁGUA. AF 12/2014	INHI - INSTALAÇÕES HIDROS SANITÁRIAS	UN	1,0000000	24,47	24,47
			MO sem LS =>	4,96	LS =>	4,29	MO com LS => 9,25
			Valor do BDI =>	8,53			Valor com BDI => 42,66

Composição	Código Banco	Descrição	Tipo	Und	Quant.	Valor Unit.	Total
Composição	73753/001 SINAPI	IMPERMEABILIZACAO DE SUPERFICIE COM MANTA ASFALTICA PROTEGIDA COM FILME DE ALUMINIO GOFRADO (DE ESPESSURA 0,8MM), INCLUSA APLICACAO DE EMULSAO ASFALTICA, E=3MM.	IMPE - IMPERMEABILIZAÇÕES E PROTEÇÕES DIVERSAS	m²	1,0000000	69,56	69,56
Composição Auxiliar	88270 SINAPI	IMPERMEABILIZADOR COM ENCARGOS COMPLEMENTARES	SEDI - SERVIÇOS DIVERSOS	H	1,0000000	17,86	17,86
Composição Auxiliar	88316 SINAPI	SERVENTE COM ENCARGOS COMPLEMENTARES	SEDI - SERVIÇOS DIVERSOS	H	1,1600000	12,16	14,34
Insumo	00011621 SINAPI	MANTA ASFALTICA ELASTOMERICA EM POLIESTER ALUMINIZADA 3 MM, TIPO III, CLASSE B (NBR 9952)	Material	m²	1,1000000	32,62	35,88
Insumo	00000626 SINAPI	MANTA LIQUIDA DE BASE ASFALTICA MODIFICADA COM A ADICAO DE ELASTOMEROS DILUIDOS EM SOLVENTE ORGANICO, APLICACAO A FRIO (MEMBRANA IMPERMEABILIZANTE ASFALTICA)	Material	KG	0,1108000	13,39	1,48
			MO sem LS =>	14,17	LS =>	12,28	MO com LS => 26,45
			Valor do BDI =>	17,39			Valor com BDI => 89,95


Composição	Código Banco	Descrição	Tipo	Und	Quant.	Valor Unit.	Total
Composição	83738 SINAPI	IMPERMEABILIZACAO DE SUPERFICIE COM MANTA ASFALTICA (COM POLIMEROS TIPO APP), E=4 MM	IMPE - IMPERMEABILIZAÇÕES E PROTEÇÕES DIVERSAS	m²	1,0000000	74,53	74,53
Composição Auxiliar	88243 SINAPI	AJUDANTE ESPECIALIZADO COM ENCARGOS COMPLEMENTARES	SEDI - SERVIÇOS DIVERSOS	H	0,4500000	14,92	6,71
Composição Auxiliar	88270 SINAPI	IMPERMEABILIZADOR COM ENCARGOS COMPLEMENTARES	SEDI - SERVIÇOS DIVERSOS	H	0,4500000	17,86	8,03
Composição Auxiliar	88316 SINAPI	SERVENTE COM ENCARGOS COMPLEMENTARES	SEDI - SERVIÇOS DIVERSOS	H	0,3000000	12,16	3,64
Insumo	00004015 SINAPI	MANTA ASFALTICA ELASTOMERICA EM POLIESTER 4 MM, TIPO III, CLASSE B, ACABAMENTO PP (NBR 9952)	Material	m²	1,1000000	41,44	45,58
Insumo	00000511 SINAPI	PRIMER PARA MANTA ASFALTICA A BASE DE ASFALTO MODIFICADO DILUIDO EM SOLVENTE, APLICACAO A FRIO	Material	L	0,4000000	14,38	5,75
Insumo	00007319 SINAPI	TINTA ASFALTICA IMPERMEABILIZANTE DISPERSA EM AGUA, PARA MATERIAIS CIMENTICIOS	Material	L	0,5660000	8,53	4,82
			MO sem LS =>	8,16	LS =>	7,07	MO com LS => 15,23
			Valor do BDI =>	18,63			Valor com BDI => 93,16

Composição	Código Banco	Descrição	Tipo	Und	Quant.	Valor Unit.	Total
Composição	73872/002 SINAPI	IMPERMEABILIZACAO COM PINTURA A BASE DE RESINA EPOXI ALCATRAO, DUAS DEMAOES.	IMPE - IMPERMEABILIZAÇÕES E PROTEÇÕES DIVERSAS	m²	1,0000000	64,00	64,00
Composição Auxiliar	88270 SINAPI	IMPERMEABILIZADOR COM ENCARGOS COMPLEMENTARES	SEDI - SERVIÇOS DIVERSOS	H	1,2000000	17,88	21,43
Composição Auxiliar	88316 SINAPI	SERVENTE COM ENCARGOS COMPLEMENTARES	SEDI - SERVIÇOS DIVERSOS	H	0,6000000	12,16	7,29
Insumo	00000154 SINAPI	TINTA / REVESTIMENTO A BASE DE RESINA EPOXI COM ALCATRAO, BICOMPONENTE	Material	L	0,5000000	70,57	35,28
			MO sem LS =>	12,82	LS =>	11,11	MO com LS => 23,93
			Valor do BDI =>	16,00			Valor com BDI => 80,00

Composição	Código Banco	Descrição	Tipo	Und	Quant.	Valor Unit.	Total
Composição	87878 SINAPI	CHAPISCO APLICADO EM ALVENÁRIAS E ESTRUTURAS DE CONCRETO INTERNAS, COM COLHER DE PEDREIRO. ARGAMASSA TRAÇO 1:3 COM PREPARO MANUAL. AF 06/2014	REVE - REVESTIMENTO E TRATAMENTO DE SUPERFÍCIES	m²	1,0000000	3,23	3,23
Composição Auxiliar	87377 SINAPI	ARGAMASSA TRAÇO 1:3 (EM VOLUME DE CIMENTO E AREIA GROSSA ÚMIDA) PARA CHAPISCO CONVENCIONAL, PREPARO MANUAL. AF 08/2019	SEDI - SERVIÇOS DIVERSOS	m³	0,0042000	481,54	2,02
Composição Auxiliar	88309 SINAPI	PEDREIRO COM ENCARGOS COMPLEMENTARES	SEDI - SERVIÇOS DIVERSOS	H	0,0700000	16,28	1,13
Composição Auxiliar	88316 SINAPI	SERVENTE COM ENCARGOS COMPLEMENTARES	SEDI - SERVIÇOS DIVERSOS	H	0,0070000	12,16	0,08
			MO sem LS =>	0,78	LS =>	0,67	MO com LS => 1,45
			Valor do BDI =>	0,60			Valor com BDI => 4,03

Composições Analíticas com Preço Unitário  
Composições Principais

	Código Banco	Descrição	Tipo	Und	Quant.	Valor Unit.	Total
10.2							
Composição	87904 SINAPI	CHAPISCO APLICADO EM ALVENARIA (COM PRESENÇA DE VÃOS) E ESTRUTURAS DE CONCRETO DE FACHADA, COM COLHER DE PEDREIRO.	REVE - REVESTIMENTO E TRATAMENTO DE SUPERFÍCIES	m²	1,0000000	6,09	6,09
Composição Auxiliar	87377 SINAPI	ARGAMASSA TRAÇO 1:3 COM PREPARO MANUAL, AF 06/2014	SEDI - SERVIÇOS DIVERSOS	m³	0,0042000	481,54	2,02
Composição Auxiliar	88316 SINAPI	ARGAMASSA TRAÇO 1:3 (EM VOLUME DE CIMENTO E AREIA GROSSA ÚMIDA) PARA CHAPISCO CONVENCIONAL, PREPARO MANUAL, AF 08/2019	SEDI - SERVIÇOS DIVERSOS	H	0,0910000	12,16	1,10
Composição Auxiliar	88309 SINAPI	SERVENTE COM ENCARGOS COMPLEMENTARES	SEDI - SERVIÇOS DIVERSOS	H	0,1830000	16,28	2,97
Composição Auxiliar		PEDREIRO COM ENCARGOS COMPLEMENTARES	MO sem LS =>	2,03	LS =>	1,76	MO com LS =>
			Valor do BDI =>	1,52			Valor com BDI =>
							7,61
10.3							
Composição	84026 SINAPI	BARRA LISA TRAÇO 1:4 (CIMENTO E AREIA MÉDIA), ESPESURA 2,0CM, PREPARO MANUAL DA ARGAMASSA	REVE - REVESTIMENTO E TRATAMENTO DE SUPERFÍCIES	m²	1,0000000	39,46	39,46
Composição Auxiliar	87373 SINAPI	ARGAMASSA TRAÇO 1:4 (EM VOLUME DE CIMENTO E AREIA MÉDIA ÚMIDA) PARA CONTRAPISO, PREPARO MANUAL, AF 09/2019	SEDI - SERVIÇOS DIVERSOS	m³	0,0200000	516,32	10,32
Composição Auxiliar	88309 SINAPI	PEDREIRO COM ENCARGOS COMPLEMENTARES	SEDI - SERVIÇOS DIVERSOS	H	1,0000000	16,28	16,28
Composição Auxiliar	88316 SINAPI	SERVENTE COM ENCARGOS COMPLEMENTARES	SEDI - SERVIÇOS DIVERSOS	H	1,0000000	12,16	12,16
Composição Auxiliar		CIMENTO PORTLAND COMPOSTO CP II-32	Material	KG	1,0000000	0,70	0,70
Ins.	00001379 SINAPI		MO sem LS =>	13,53	LS =>	11,72	MO com LS =>
			Valor do BDI =>	9,86			Valor com BDI =>
							49,32
10.4							
Composição	87532 SINAPI	EMBOÇO, PARA RECEBIMENTO DE CERÂMICA, EM ARGAMASSA TRAÇO 1:2,8, PREPARO MANUAL, APLICADO MANUALMENTE EM FACES INTERNAS DE PAREDES, PARA AMBIENTE COM ÁREA ENTRE 5M2 E 10M2, ESPESURA DE 20MM, COM EXECUÇÃO DE TALISCAS, AF 06/2014	REVE - REVESTIMENTO E TRATAMENTO DE SUPERFÍCIES	m²	1,0000000	25,79	25,79
Composição Auxiliar	87369 SINAPI	ARGAMASSA TRAÇO 1:2,8 (EM VOLUME DE CIMENTO, CAL E AREIA MÉDIA ÚMIDA) PARA EMBOÇO/MASSA ÚNICA/ASSENTAMENTO DE ALVENARIA DE VEDACÃO, PREPARO MANUAL, AF 08/2019	SEDI - SERVIÇOS DIVERSOS	m³	0,0376000	448,80	16,87
Composição Auxiliar	88316 SINAPI	SERVENTE COM ENCARGOS COMPLEMENTARES	SEDI - SERVIÇOS DIVERSOS	H	0,1580000	12,16	1,92
Composição Auxiliar	88309 SINAPI	PEDREIRO COM ENCARGOS COMPLEMENTARES	SEDI - SERVIÇOS DIVERSOS	H	0,4300000	16,28	7,00
Composição Auxiliar			MO sem LS =>	6,07	LS =>	5,26	MO com LS =>
			Valor do BDI =>	6,44			Valor com BDI =>
							32,23
10.5							
Composição	87266 SINAPI	REVESTIMENTO CERÂMICO PARA PAREDES INTERNAS COM PLACAS TIPO ESMALTADA EXTRA DE DIMENSÕES 20X20 CM APLICADAS EM AMBIENTES DE ÁREA MENOR QUE 5 M² A MEIA ALTURA DAS PAREDES, AF 06/2014	REVE - REVESTIMENTO E TRATAMENTO DE SUPERFÍCIES	m²	1,0000000	55,61	55,61
Composição Auxiliar	88316 SINAPI	SERVENTE COM ENCARGOS COMPLEMENTARES	SEDI - SERVIÇOS DIVERSOS	H	0,4200000	12,16	5,10
Composição Auxiliar	88256 SINAPI	AZULEJISTA OU LADRILHISTA COM ENCARGOS COMPLEMENTARES	SEDI - SERVIÇOS DIVERSOS	H	0,8000000	19,52	15,61
Composição Auxiliar		ARGAMASSA COLANTE AC I PARA CERÂMICAS	Material	KG	4,8600000	0,73	3,54
Composição Auxiliar	00001381 SINAPI	REJUNTE COLORIDO, CIMENTICIO	Material	KG	0,4200000	4,28	1,79
Ins.	00003437 SINAPI	REVESTIMENTO EM CERÂMICA ESMALTADA EXTRA, PEI MENOR OU IGUAL A 3, FORMATO MENOR OU IGUAL A 2025 CM2	Material	m²	1,0600000	27,80	29,57
	00000536 SINAPI		MO sem LS =>	9,36	LS =>	8,10	MO com LS =>
			Valor do BDI =>	13,90			Valor com BDI =>
							69,51
10.6							
Composição	73986/001 SINAPI	FORRO DE GESSO EM PLACAS 60X60CM, ESPESURA 1,2CM, INCLUSIVE FIXACAO COM ARAME	REVE - REVESTIMENTO E TRATAMENTO DE SUPERFÍCIES	m²	1,0000000	30,43	30,43
Composição Auxiliar	88269 SINAPI	GESSEIRO COM ENCARGOS COMPLEMENTARES	SEDI - SERVIÇOS DIVERSOS	H	0,5000000	16,18	8,09
Composição Auxiliar	88316 SINAPI	SERVENTE COM ENCARGOS COMPLEMENTARES	SEDI - SERVIÇOS DIVERSOS	H	0,5000000	12,16	6,08
Composição Auxiliar		ARAME GALVANIZADO 18 BWG, D = 1,24MM (0,009 KG/M)	Material	KG	0,1000000	24,93	2,49
Ins.	00000345 SINAPI	GESSE EM PO PARA REVESTIMENTOS/MOLDURAS/SANCAS	Material	KG	1,5000000	0,51	0,77
Ins.	00003315 SINAPI	PLACA DE GESSO PARA FORRO, DE 60 X 60 CM E ESPESURA DE 12 MM (30 MM NAS BORDAS) SEM COLOCACAO	Material	m²	1,1000000	11,83	13,0
Ins.	00004812 SINAPI		MO sem LS =>	6,17	LS =>	5,35	MO com LS =>
			Valor do BDI =>	7,60			Valor com BDI =>
							38,0
10.7							
Composição	73792/001 SINAPI	FORRO EM PLACAS PRE-MOLDADAS DE GESSO LISO, BISOTADO, 60X60CM COM ESPESURA CENTRAL 1,2CM E NAS BORDAS 3,0CM, INCLUSO FIXACAO COM ARAME E ESTRUTURA DE MADEIRA	REVE - REVESTIMENTO E TRATAMENTO DE SUPERFÍCIES	m²	1,0000000	71,54	71,54
Composição Auxiliar	88239 SINAPI	AJUDANTE DE CARPINTEIRO COM ENCARGOS COMPLEMENTARES	SEDI - SERVIÇOS DIVERSOS	H	1,2000000	13,25	15,9
Composição Auxiliar	88262 SINAPI	CARPINTEIRO DE FORMAS COM ENCARGOS COMPLEMENTARES	SEDI - SERVIÇOS DIVERSOS	H	0,5000000	16,08	8,0
Composição Auxiliar	88269 SINAPI	GESSEIRO COM ENCARGOS COMPLEMENTARES	SEDI - SERVIÇOS DIVERSOS	H	0,7000000	16,18	11,3
Composição Auxiliar		GESSE EM PO PARA REVESTIMENTOS/MOLDURAS/SANCAS	Material	KG	1,5000000	0,51	0,7
Ins.	00003315 SINAPI	PLACA DE GESSO PARA FORRO, DE 60 X 60 CM E ESPESURA DE 12 MM (30 MM NAS BORDAS) SEM COLOCACAO	Material	m²	1,0800000	11,89	12,7
Ins.	00004812 SINAPI		Material	KG	0,0100000	29,02	0,2
Ins.	00005065 SINAPI	PREGO DE AÇO POLIDO COM CABECA 10 X 10 (7/8 X 17)					

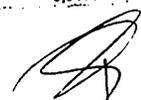

**Composições Analíticas com Preço Unitário**  
**Composições Principais**

Insumo	Código	Banco	Descrição	Tipo	Und	Quant.	Valor Unit	Total
Insumo	00005061	SINAPI	PREGO DE AÇO POLIDO COM CABECA 18 X 27 (2 1/2 X 10)	Material	KG	0,0500000	15,00	0,75
Insumo	00004415	SINAPI	SARRAFO DE MADEIRA NAO APARELHADA 2,5 X 5 CM, MACARANDUBA, ANGELIM OU EQUIVALENTE DA REGIAO	Material	M	2,0000000	4,25	8,50
Insumo	00004425	SINAPI	VIGA DE MADEIRA NAO APARELHADA 6 X 12 CM, MACARANDUBA, ANGELIM OU EQUIVALENTE DA REGIAO	Material	M	0,5000000	23,79	11,89
Insumo	00000337	SINAPI	ARAME RECOZIDO 18 BWG, 1,25 MM (0,01 KG/M)	Material	KG	0,1000000	13,26	1,32
				MO sem LS =>		15,51	13,44	28,95
				Valor do BDI =>		17,88		89,42

10.8	Código	Banco	Descrição	Tipo	Und	Quant.	Valor Unit	Total
Composição	74250/001	SINAPI	FORRO DE MADEIRA, TABUAS 10X10CM COM FRISO MACHO/FEMEA, EXCLUSIVAMENTE ENTARUGAMENTO	REVE - REVESTIMENTO E TRATAMENTO DE SUPERFÍCIES SEDI - SERVIÇOS DIVERSOS	m²	1,0000000	87,56	87,56
Composição Auxiliar	88239	SINAPI	AJUDANTE DE CARPINTEIRO COM ENCARGOS COMPLEMENTARES	SEDI - SERVIÇOS DIVERSOS	H	0,6000000	13,25	7,95
Composição Auxiliar	88262	SINAPI	CARPINTEIRO DE FORMAS COM ENCARGOS COMPLEMENTARES	SEDI - SERVIÇOS DIVERSOS	H	0,6000000	16,08	9,64
Insumo	00003286	SINAPI	FORRO DE MADEIRA CEDRINHO OU EQUIVALENTE DA REGIAO, ENCAIXE MACHO/FEMEA COM FRISO, *10 X 1* CM (SEM COLOCACAO)	Material	m²	1,1000000	60,88	66,96
Insumo	00005066	SINAPI	PREGO DE AÇO POLIDO COM CABECA 12 X 12	Material	KG	0,1500000	20,10	3,01
				MO sem LS =>		7,75	6,72	14,47
				Valor do BDI =>		21,89		109,45

10.9	Código	Banco	Descrição	Tipo	Und	Quant.	Valor Unit	Total
Composição	5045	ORSE	Forro de pvc, em placas 1,25 x 0,625, cor branca ou palha, marca Medabil ou similar, Forros Inclusive estrutura de fixação (perfis). Instalado	Material	m²	1,0000000	148,57	148,57
Insumo	4949	ORSE	Forro de pvc, em placas 1,25 x 0,625, cor branca ou palha, marca Medabil ou similar, Inclusive estrutura de fixação (perfis).	Material	m²	1,0000000	135,07	148,57
				MO sem LS =>		0,00	0,00	0,00
				Valor do BDI =>		37,14		185,71

11.1	Código	Banco	Descrição	Tipo	Und	Quant.	Valor Unit	Total
Composição	72183	SINAPI	PISO EM CONCRETO 20MPA PREPARO MECANICO, ESPESURA 7 CM, COM ARMAÇAO EM TELA SOLDADA	PISO - PISOS	m²	1,0000000	74,03	74,03
Composição Auxiliar	94970	SINAPI	CONCRETO FCK = 20MPA, TRAÇO 1:2,7:3 (CIMENTO/ AREIA MÉDIA/ BRITA 1) - PREPARO MECANICO COM BETONEIRA 600 L. AF 07/2016.	FUES - FUNDAÇÕES E ESTRUTURAS	m²	0,0700000	351,40	24,59
Composição Auxiliar	88245	SINAPI	ARMADOR COM ENCARGOS COMPLEMENTARES	SEDI - SERVIÇOS DIVERSOS	H	0,0200000	16,18	0,32
Composição Auxiliar	88309	SINAPI	PEDREIRO COM ENCARGOS COMPLEMENTARES	SEDI - SERVIÇOS DIVERSOS	H	0,2600000	16,28	4,23
Composição Auxiliar	88316	SINAPI	SERVENTE COM ENCARGOS COMPLEMENTARES	SEDI - SERVIÇOS DIVERSOS	H	1,9400000	12,16	23,59
Insumo	00007156	SINAPI	TELA DE AÇO SOLDADA NERVURADA, CA-60, Q-196, (3,11 KG/M2), DIAMETRO DO FIO = 5,0 MM, LARGURA = 2,45 M, ESPACAMENTO DA MALHA = 10 X 10 CM	Material	m²	1,0500000	20,29	21,30
				MO sem LS =>		13,34	11,55	24,89
				Valor do BDI =>		18,50		92,53

11.2	Código	Banco	Descrição	Tipo	Und	Quant.	Valor Unit	Total
Composição	87692	SINAPI	CONTRAPISO EM ARGAMASSA TRAÇO 1:4 (CIMENTO E AREIA), PREPARO MANUAL, APLICADO EM ÁREAS SECAS SOBRE LAJE, NÃO ADERIDO, ESPESURA 5CM. AF 06/2014	PISO - PISOS	m²	1,0000000	39,15	39,15
Composição Auxiliar	87373	SINAPI	ARGAMASSA TRAÇO 1:4 (EM VOLUME DE CIMENTO E AREIA MÉDIA ÚMIDA) PARA CONTRAPISO, PREPARO MANUAL. AF 08/2019	SEDI - SERVIÇOS DIVERSOS	m³	0,0607000	516,32	31,34
Composição Auxiliar	88309	SINAPI	PEDREIRO COM ENCARGOS COMPLEMENTARES	SEDI - SERVIÇOS DIVERSOS	H	0,3500000	16,28	5,69
Composição Auxiliar	88316	SINAPI	SERVENTE COM ENCARGOS COMPLEMENTARES	SEDI - SERVIÇOS DIVERSOS	H	0,1750000	12,16	2,12
				MO sem LS =>		6,87	5,95	12,82
				Valor do BDI =>		9,78		48,93

11.3	Código	Banco	Descrição	Tipo	Und	Quant.	Valor Unit	Total
Composição	87249	SINAPI	REVESTIMENTO CERÂMICO PARA PISO COM PLACAS TIPO ESMALTADA EXTRA DE DIMENSÕES 45X45 CM APLICADA EM AMBIENTES DE ÁREA MENOR QUE 5 M2. AF 06/2014	PISO - PISOS	m²	1,0000000	61,24	61,24
Composição Auxiliar	88316	SINAPI	SERVENTE COM ENCARGOS COMPLEMENTARES	SEDI - SERVIÇOS DIVERSOS	H	0,3100000	12,16	3,76
Composição Auxiliar	88256	SINAPI	AZULEJISTA OU LADRILHISTA COM ENCARGOS COMPLEMENTARES	SEDI - SERVIÇOS DIVERSOS	H	0,8200000	19,52	16,04
Insumo	00001381	SINAPI	ARGAMASSA COLANTE AC I PARA CERAMICAS	Material	KG	8,1400000	0,73	4,41
Insumo	00001287	SINAPI	PISO EM CERAMICA ESMALTADA EXTRA, PEI MAIOR OU IGUAL A 4, FORMATO MENOR OU IGUAL A 2025 CM2	Material	m²	1,1000000	32,90	36,11
Insumo	00034357	SINAPI	REJUNTE COLORIDO, CIMENTICIO	Material	KG	0,1600000	4,28	0,5
				MO sem LS =>		6,96	7,77	16,7
				Valor do BDI =>		15,31		76,5

11.4	Código	Banco	Descrição	Tipo	Und	Quant.	Valor Unit	Total
Composição	87255	SINAPI	REVESTIMENTO CERÂMICO PARA PISO COM PLACAS TIPO ESMALTADA EXTRA DE DIMENSÕES 60X60 CM APLICADA EM AMBIENTES DE ÁREA MENOR QUE 5 M2. AF 06/2014	PISO - PISOS	m²	1,0000000	104,26	104,26
Composição Auxiliar	88256	SINAPI	AZULEJISTA OU LADRILHISTA COM ENCARGOS COMPLEMENTARES	SEDI - SERVIÇOS DIVERSOS	H	0,9300000	19,52	18,1
Composição Auxiliar	88316	SINAPI	SERVENTE COM ENCARGOS COMPLEMENTARES	SEDI - SERVIÇOS DIVERSOS	H	0,3400000	12,16	4,1
Insumo	00001381	SINAPI	ARGAMASSA COLANTE AC I PARA CERAMICAS	Material	KG	8,6200000	0,73	6,2

**Composições Analíticas com Preço Unitário**

Material	Quant.	Valor Unit	Total
Composição	00001292 SINAPI	PISO EM CERÂMICA ESMALTADA EXTRA. PEI MAIOR OU IGUAL A 4, FORMATO MAIOR QUE 2025 CM2	m² 1,2000000 67,06 75,10
Composição	00034357 SINAPI	REJUNTE COLORIDO, CIMENTÍCIO	MO sem LS => 10,12 26,06 130,32
Valor do BDI =>			26,06

11.5	Código Banco	Descrição	Tipo	Und	Quant.	Valor Unit	Total
Composição	72799 SINAPI	PAVIMENTO EM PARALELEPÍPEDO SOBRE COLCHÃO DE AREIA REJUNTADO COM ARGAMASSA DE CIMENTO E AREIA NO TRAÇO 1:3 (PEDRAS PEQUENAS 30 A 35 PECAS POR M2)	PAVI - PAVIMENTAÇÃO	m²	1,0000000	52,92	52,92
Composição Auxiliar	88260 SINAPI	CALCETEIRO COM ENCARGOS COMPLEMENTARES	SEDI - SERVIÇOS DIVERSOS	H	0,4000000	16,25	6,50
Composição Auxiliar	88316 SINAPI	SERVENTE COM ENCARGOS COMPLEMENTARES	SEDI - SERVIÇOS DIVERSOS	H	0,9100000	12,16	11,06
Composição Auxiliar	00000366 SINAPI	AREIA FINA - POSTO JAZIDA/FORNECEDOR (RETIRADO NA JAZIDA, SEM TRANSPORTE)	Material	m³	0,0230000	65,00	1,26
Composição Auxiliar	00000367 SINAPI	AREIA GROSSA - POSTO JAZIDA/FORNECEDOR (RETIRADO NA JAZIDA, SEM TRANSPORTE)	Material	m³	0,1000000	55,00	5,50
Insumo	00001379 SINAPI	CIMENTO PORTLAND COMPOSTO CP II-32	Material	KG	9,1100000	0,70	6,37
Insumo	00004385 SINAPI	PARALELEPÍPEDO GRANÍTICO OU BASALTICO, PARA PAVIMENTAÇÃO, SEM FRETE, '30 A 35' PECAS POR M2	Material	MIL	0,0350000	635,35	22,23
MO sem LS =>				7,57	6,55	MO com LS =>	14,12
Valor do BDI =>							13,23
Valor com BDI =>							66,16

Código Banco	Descrição	Tipo	Und	Quant.	Valor Unit	Total	
Composição	84183 SINAPI	PISO EM PEDRA PORTUGUESA ASSENTADO SOBRE BASE DE AREIA, REJUNTADO COM CIMENTO COMUM	PISO - PISOS	m²	1,0000000	137,28	137,28
Composição Auxiliar	88260 SINAPI	CALCETEIRO COM ENCARGOS COMPLEMENTARES	SEDI - SERVIÇOS DIVERSOS	H	1,0000000	16,25	16,25
Composição Auxiliar	88316 SINAPI	SERVENTE COM ENCARGOS COMPLEMENTARES	SEDI - SERVIÇOS DIVERSOS	H	1,0000000	12,16	12,16
Composição Auxiliar	00000370 SINAPI	AREIA MEDIA - POSTO JAZIDA/FORNECEDOR (RETIRADO NA JAZIDA, SEM TRANSPORTE)	Material	m³	0,0700000	47,50	3,32
Composição Auxiliar	00001379 SINAPI	CIMENTO PORTLAND COMPOSTO CP II-32	Material	KG	1,0000000	0,70	0,70
Composição Auxiliar	00004708 SINAPI	PEDRA PORTUGUESA OU PETIT PAVE, BRANCA OU PRETA	Material	m²	1,0500000	99,86	104,85
MO sem LS =>				12,39	10,73	MO com LS =>	23,12
Valor do BDI =>							34,32
Valor com BDI =>							171,60

11.7	Código Banco	Descrição	Tipo	Und	Quant.	Valor Unit	Total
Composição	92395 SINAPI	EXECUÇÃO DE PAVIMENTO EM PISO INTERTRAVADO, COM BLOCO SEXTAVADO DE 25 X 25 CM, ESPESSURA 10 CM. AF 12/2015	PAVI - PAVIMENTAÇÃO	m²	1,0000000	73,96	73,96
Composição Auxiliar	91283 SINAPI	CORTADORA DE PISO COM MOTOR 4 TEMPOS A GASOLINA, POTÊNCIA DE 13 HP, COM DISCO DE CORTE DIAMANTADO SEGMENTADO PARA CONCRETO, DIÂMETRO DE 350 MM, FURO DE 1" (14 X 1") - CHP DIURNO. AF 08/2015	CHOR - CUSTOS HORÁRIOS DE MÁQUINAS E EQUIPAMENTOS	CHP	0,0135000	17,97	0,24
Composição Auxiliar	91278 SINAPI	PLACA VIBRATÓRIA REVERSÍVEL COM MOTOR 4 TEMPOS A GASOLINA, FORÇA CENTRÍFUGA DE 25 KN (2500 KGF), POTÊNCIA 5,5 CV - CHI DIURNO. AF 08/2015	CHOR - CUSTOS HORÁRIOS DE MÁQUINAS E EQUIPAMENTOS	CHI	0,1326000	0,53	0,07
Composição Auxiliar	91277 SINAPI	PLACA VIBRATÓRIA REVERSÍVEL COM MOTOR 4 TEMPOS A GASOLINA, FORÇA CENTRÍFUGA DE 25 KN (2500 KGF), POTÊNCIA 5,5 CV - CHP DIURNO. AF 08/2015	CHOR - CUSTOS HORÁRIOS DE MÁQUINAS E EQUIPAMENTOS	CHP	0,0069000	8,17	0,05
Composição Auxiliar	91285 SINAPI	CORTADORA DE PISO COM MOTOR 4 TEMPOS A GASOLINA, POTÊNCIA DE 13 HP, COM DISCO DE CORTE DIAMANTADO SEGMENTADO PARA CONCRETO, DIÂMETRO DE 350 MM, FURO DE 1" (14 X 1") - CHI DIURNO. AF 08/2015	CHOR - CUSTOS HORÁRIOS DE MÁQUINAS E EQUIPAMENTOS	CHI	0,1260000	0,52	0,06
Composição Auxiliar	88260 SINAPI	CALCETEIRO COM ENCARGOS COMPLEMENTARES	SEDI - SERVIÇOS DIVERSOS	H	0,2789000	16,25	4,53
Composição Auxiliar	88316 SINAPI	SERVENTE COM ENCARGOS COMPLEMENTARES	SEDI - SERVIÇOS DIVERSOS	H	0,2789000	12,16	3,39
Composição Auxiliar	00000370 SINAPI	AREIA MEDIA - POSTO JAZIDA/FORNECEDOR (RETIRADO NA JAZIDA, SEM TRANSPORTE)	Material	m³	0,0568000	47,50	2,69
Insumo	00000679 SINAPI	BLOQUETE/PISO INTERTRAVADO DE CONCRETO - MODELO SEXTAVADO / HEXAGONAL, 25 CM X 25 CM, E = 10 CM, RESISTENCIA DE 35 MPA (NBR 9781), COR NATURAL	Material	m²	1,0174000	61,46	62,52
Insumo	00004741 SINAPI	PO DE PEDRA (POSTO PEDREIRA/FORNECEDOR, SEM FRETE)	Material	m²	0,0064000	64,33	0,41
MO sem LS =>				3,45	2,98	MO com LS =>	6,43
Valor do BDI =>							18,49
Valor com BDI =>							92,46

11.8	Código Banco	Descrição	Tipo	Und	Quant.	Valor Unit	Total
Composição	94998 SINAPI	EXECUÇÃO DE PASSEIO (CALÇADA) OU PISO DE CONCRETO COM CONCRETO MOLDADO IN LOCO, FEITO EM OBRA, ACABAMENTO CONVENCIONAL, ESPESSURA 12 CM, ARMADO. AF 07/2016	PISO - PISOS	m²	1,0000000	98,45	98,45
Composição Auxiliar	94964 SINAPI	PREPARO MECÂNICO COM BETONEIRA 400 L. AF 07/2016	FUES - FUNDAÇÕES E ESTRUTURAS	m³	0,1455000	358,19	52,1
Composição Auxiliar	88309 SINAPI	PEDREIRO COM ENCARGOS COMPLEMENTARES	SEDI - SERVIÇOS DIVERSOS	H	0,3866000	16,28	6,2
Composição Auxiliar	88262 SINAPI	CARPINTEIRO DE FORMAS COM ENCARGOS COMPLEMENTARES	SEDI - SERVIÇOS DIVERSOS	H	0,2707000	16,08	4,3
Composição Auxiliar	88316 SINAPI	SERVENTE COM ENCARGOS COMPLEMENTARES	SEDI - SERVIÇOS DIVERSOS	H	0,6574000	12,16	7,9
Composição Auxiliar	00003777 SINAPI	LONA PLÁSTICA PRETA, E= 150 MICRA	Material	m²	1,1280000	1,38	1,5
Composição Auxiliar	00004517 SINAPI	SARRAFÓ DE MADEIRA NÃO APARELHADA *2,5 X 7,5* CM (1 X 3 *) PINUS, MISTA OU EQUIVALENTE DA REGIAO	Material	M	0,2000000	2,48	0,4
Insumo	00005189 SINAPI	TABUA DE MADEIRA NÃO APARELHADA *2,5 X 30* CM, CEDRINHO OU EQUIVALENTE DA REGIAO	Material	M	0,1250000	23,20	2,9
Insumo	00007156 SINAPI	TELA DE AÇO SOLDADA NERVURADA, CA-60, Q-198, (3,11 KG/M2), DIAMETRO DO FIO = 5,0 MM, LARGURA = 2,45 M, ESPACAMENTO DA MALHA = 10 X 10 CM	Material	m²	1,1224000	20,29	22,7
MO sem LS =>				11,67	10,10	MO com LS =>	21,7

Composições Analíticas com Preço Unitário  
Composições Principais

			Valor do BDI =>	24,61	Valor com BDI =>	123,08
12.1	Código Banco	Descrição	Tipo	Und	Quant. Valor Unit	Total
Composição	88497 SINAPI	APLICAÇÃO E LIXAMENTO DE MASSA LÁTEX EM PAREDES, DUAS DEMÃOS.	PINT - PINTURAS	m²	1,0000000 9,49	9,49
Composição	88310 SINAPI	AF 06/2014 PINTOR COM ENCARGOS COMPLEMENTARES	SEDI - SERVIÇOS DIVERSOS	H	0,3120000 17,29	5,39
Composição Auxiliar	88316 SINAPI	SERVENTE COM ENCARGOS COMPLEMENTARES	SEDI - SERVIÇOS DIVERSOS	H	0,1140000 12,16	1,38
Composição Auxiliar	88316 SINAPI	SERVENTE COM ENCARGOS COMPLEMENTARES	SEDI - SERVIÇOS DIVERSOS	H	0,1140000 12,16	1,38
Composição Auxiliar	88316 SINAPI	SERVENTE COM ENCARGOS COMPLEMENTARES	SEDI - SERVIÇOS DIVERSOS	H	0,1140000 12,16	1,38
Insumo	00004047 SINAPI	ITEM PROCESSO DE DESATIVACAO! MASSA CORRIDA PVA PARA PAREDES INTERNAS	Material	GL	0,2445000 10,98	2,68
Insumo	00003767 SINAPI	LIXA EM FOLHA PARA PAREDE OU MADEIRA, NUMERO 120 (COR VERMELHA)	Material	UN	0,1000000 0,48	0,04
			MO sem LS =>	2,84	LS => 2,46	MO com LS => 5,30
			Valor do BDI =>	2,37	Valor com BDI =>	11,86
12.2	Código Banco	Descrição	Tipo	Und	Quant. Valor Unit	Total
Composição	88483 SINAPI	APLICAÇÃO DE FUNDO SELADOR LÁTEX PVA EM PAREDES, UMA DEMÃO.	PINT - PINTURAS	m²	1,0000000 2,19	2,19
Composição	88316 SINAPI	AF 06/2014 SERVENTE COM ENCARGOS COMPLEMENTARES	SEDI - SERVIÇOS DIVERSOS	H	0,0100000 12,16	0,12
Composição Auxiliar	88310 SINAPI	PINTOR COM ENCARGOS COMPLEMENTARES	SEDI - SERVIÇOS DIVERSOS	H	0,0270000 17,29	0,46
Composição Auxiliar	88310 SINAPI	PINTOR COM ENCARGOS COMPLEMENTARES	SEDI - SERVIÇOS DIVERSOS	H	0,0270000 17,29	0,46
Composição Auxiliar	88310 SINAPI	PINTOR COM ENCARGOS COMPLEMENTARES	SEDI - SERVIÇOS DIVERSOS	H	0,0270000 17,29	0,46
Insumo	00006090 SINAPI	SELADOR PVA PAREDES INTERNAS	Material	L	0,1600000 10,09	1,61
			MO sem LS =>	0,24	LS => 0,21	MO com LS => 0,45
			Valor do BDI =>	0,54	Valor com BDI =>	2,73
12.3	Código Banco	Descrição	Tipo	Und	Quant. Valor Unit	Total
Composição	88487 SINAPI	APLICAÇÃO MANUAL DE PINTURA COM TINTA LÁTEX PVA EM PAREDES, DUAS DEMÃOS, AF 06/2014	PINT - PINTURAS	m²	1,0000000 9,98	9,98
Composição	88316 SINAPI	SERVENTE COM ENCARGOS COMPLEMENTARES	SEDI - SERVIÇOS DIVERSOS	H	0,0480000 12,16	0,58
Composição Auxiliar	88310 SINAPI	PINTOR COM ENCARGOS COMPLEMENTARES	SEDI - SERVIÇOS DIVERSOS	H	0,1300000 17,29	2,24
Composição Auxiliar	88310 SINAPI	PINTOR COM ENCARGOS COMPLEMENTARES	SEDI - SERVIÇOS DIVERSOS	H	0,1300000 17,29	2,24
Composição Auxiliar	88310 SINAPI	PINTOR COM ENCARGOS COMPLEMENTARES	SEDI - SERVIÇOS DIVERSOS	H	0,1300000 17,29	2,24
Insumo	00007356 SINAPI	TINTA ACRILICA PREMIUM, COR BRANCO FOSCO	Material	L	0,3300000 21,71	7,16
			MO sem LS =>	1,18	LS => 1,02	MO com LS => 2,20
			Valor do BDI =>	2,49	Valor com BDI =>	12,47
12.4	Código Banco	Descrição	Tipo	Und	Quant. Valor Unit	Total
Composição	88496 SINAPI	APLICAÇÃO E LIXAMENTO DE MASSA LÁTEX EM TETO, DUAS DEMÃOS.	PINT - PINTURAS	m²	1,0000000 17,33	17,33
Composição	88310 SINAPI	AF 06/2014 PINTOR COM ENCARGOS COMPLEMENTARES	SEDI - SERVIÇOS DIVERSOS	H	0,6720000 17,29	11,61
Composição Auxiliar	88316 SINAPI	SERVENTE COM ENCARGOS COMPLEMENTARES	SEDI - SERVIÇOS DIVERSOS	H	0,2470000 12,16	3,00
Composição Auxiliar	88316 SINAPI	SERVENTE COM ENCARGOS COMPLEMENTARES	SEDI - SERVIÇOS DIVERSOS	H	0,2470000 12,16	3,00
Composição Auxiliar	88316 SINAPI	SERVENTE COM ENCARGOS COMPLEMENTARES	SEDI - SERVIÇOS DIVERSOS	H	0,2470000 12,16	3,00
Insumo	00004047 SINAPI	ITEM PROCESSO DE DESATIVACAO! MASSA CORRIDA PVA PARA PAREDES INTERNAS	Material	GL	0,2445000 10,98	2,68
Insumo	00003767 SINAPI	LIXA EM FOLHA PARA PAREDE OU MADEIRA, NUMERO 120 (COR VERMELHA)	Material	UN	0,1000000 0,48	0,04
			MO sem LS =>	6,13	LS => 5,31	MO com LS => 11,44
			Valor do BDI =>	4,33	Valor com BDI =>	21,66
12.5	Código Banco	Descrição	Tipo	Und	Quant. Valor Unit	Total
Composição	88482 SINAPI	APLICAÇÃO DE FUNDO SELADOR LÁTEX PVA EM TETO, UMA DEMÃO.	PINT - PINTURAS	m²	1,0000000 2,38	2,38
Composição	88316 SINAPI	AF 06/2014 SERVENTE COM ENCARGOS COMPLEMENTARES	SEDI - SERVIÇOS DIVERSOS	H	0,0130000 12,16	0,15
Composição Auxiliar	88310 SINAPI	PINTOR COM ENCARGOS COMPLEMENTARES	SEDI - SERVIÇOS DIVERSOS	H	0,0360000 17,29	0,62
Composição Auxiliar	88310 SINAPI	PINTOR COM ENCARGOS COMPLEMENTARES	SEDI - SERVIÇOS DIVERSOS	H	0,0360000 17,29	0,62
Composição Auxiliar	88310 SINAPI	PINTOR COM ENCARGOS COMPLEMENTARES	SEDI - SERVIÇOS DIVERSOS	H	0,0360000 17,29	0,62
Insumo	00006090 SINAPI	SELADOR PVA PAREDES INTERNAS	Material	L	0,1600000 10,09	1,61
			MO sem LS =>	0,32	LS => 0,28	MO com LS => 0,60
			Valor do BDI =>	0,59	Valor com BDI =>	2,97
12.6	Código Banco	Descrição	Tipo	Und	Quant. Valor Unit	Total
Composição	88486 SINAPI	APLICAÇÃO MANUAL DE PINTURA COM TINTA LÁTEX PVA EM TETO, DUAS DEMÃOS, AF 06/2014	PINT - PINTURAS	m²	1,0000000 10,84	10,84
Composição	88310 SINAPI	SERVENTE COM ENCARGOS COMPLEMENTARES	SEDI - SERVIÇOS DIVERSOS	H	0,1700000 17,29	2,93
Composição Auxiliar	88316 SINAPI	SERVENTE COM ENCARGOS COMPLEMENTARES	SEDI - SERVIÇOS DIVERSOS	H	0,0620000 12,16	0,75
Composição Auxiliar	88316 SINAPI	SERVENTE COM ENCARGOS COMPLEMENTARES	SEDI - SERVIÇOS DIVERSOS	H	0,0620000 12,16	0,75
Composição Auxiliar	88316 SINAPI	SERVENTE COM ENCARGOS COMPLEMENTARES	SEDI - SERVIÇOS DIVERSOS	H	0,0620000 12,16	0,75
Insumo	00007356 SINAPI	TINTA ACRILICA PREMIUM, COR BRANCO FOSCO	Material	L	0,3300000 21,71	7,16
			MO sem LS =>	1,54	LS => 1,34	MO com LS => 2,88
			Valor do BDI =>	2,71	Valor com BDI =>	13,55
12.7	Código Banco	Descrição	Tipo	Und	Quant. Valor Unit	Total
Composição	88489 SINAPI	APLICAÇÃO MANUAL DE PINTURA COM TINTA LÁTEX ACRILICA EM PAREDES, DUAS DEMÃOS, AF 06/2014	PINT - PINTURAS	m²	1,0000000 11,22	11,22
Composição	88316 SINAPI	SERVENTE COM ENCARGOS COMPLEMENTARES	SEDI - SERVIÇOS DIVERSOS	H	0,0590000 12,16	0,83
Composição Auxiliar	88310 SINAPI	PINTOR COM ENCARGOS COMPLEMENTARES	SEDI - SERVIÇOS DIVERSOS	H	0,1870000 17,29	3,23
Composição Auxiliar	88310 SINAPI	PINTOR COM ENCARGOS COMPLEMENTARES	SEDI - SERVIÇOS DIVERSOS	H	0,1870000 17,29	3,23
Composição Auxiliar	88310 SINAPI	PINTOR COM ENCARGOS COMPLEMENTARES	SEDI - SERVIÇOS DIVERSOS	H	0,1870000 17,29	3,23
Insumo	00007356 SINAPI	TINTA ACRILICA PREMIUM, COR BRANCO FOSCO	Material	L	0,3300000 21,71	7,16



Composições Analíticas com Preço Unitário  
Composições Principais

			MO sem LS =>	1,70	LS =>	1,48	MO com LS =>	3,18
			Valor do BDI =>	2,80		Valor com BDI =>		14,02
12.8	Código Banco	Descrição	Tipo	Und	Quant.	Valor Unit	Total	
Composição	40905 SINAPI	VERNIZ SINTÉTICO EM MADEIRA, DUAS DEMAOS	PINT - PINTURAS	m²	1,0000000	18,29	18,29	
Composição	88310 SINAPI	PINTOR COM ENCARGOS COMPLEMENTARES	SEDI - SERVIÇOS DIVERSOS	H	0,4000000	17,29	6,91	
Auxiliar								
Composição	88316 SINAPI	SERVENTE COM ENCARGOS COMPLEMENTARES	SEDI - SERVIÇOS DIVERSOS	H	0,3000000	12,16	3,64	
Auxiliar								
Insumo	00003767 SINAPI	LIXA EM FOLHA PARA PAREDE OU MADEIRA, NUMERO 120 (COR VERMELHA)	Material	UN	1,0000000	0,48	0,48	
Insumo	00005318 SINAPI	SOLVENTE DILUENTE A BASE DE AGUARRAS	Material	L	0,0468000	12,15	0,56	
Insumo	00010475 SINAPI	VERNIZ SINTÉTICO BRILHANTE PARA MADEIRA TIPO COPAL, USO INTERNO	Material	L	0,2700000	24,82	6,70	
			MO sem LS =>	4,43	LS =>	3,84	MO com LS =>	8,27
			Valor do BDI =>	4,57		Valor com BDI =>	22,86	
12.9	Código Banco	Descrição	Tipo	Und	Quant.	Valor Unit	Total	
Composição	74065/003 SINAPI	PINTURA ESMALTE BRILHANTE PARA MADEIRA, DUAS DEMAOS, SOBRE FUNDO NIVELADOR BRANCO	PINT - PINTURAS	m²	1,0000000	18,56	18,56	
Composição	88310 SINAPI	PINTOR COM ENCARGOS COMPLEMENTARES	SEDI - SERVIÇOS DIVERSOS	H	0,4000000	17,29	6,91	
Auxiliar								
Composição	88316 SINAPI	SERVENTE COM ENCARGOS COMPLEMENTARES	SEDI - SERVIÇOS DIVERSOS	H	0,3500000	12,16	4,25	
Auxiliar								
Insumo	00006086 SINAPI	ITEM PROCESSO DE DESATIVACAO/ FUNDO SINTETICO NIVELADOR BRANCO FOSCO PARA MADEIRA	Material	GL	0,0560000	54,28	3,03	
Insumo	00003767 SINAPI	LIXA EM FOLHA PARA PAREDE OU MADEIRA, NUMERO 120 (COR VERMELHA)	Material	UN	0,4000000	0,48	0,19	
Insumo	00005318 SINAPI	SOLVENTE DILUENTE A BASE DE AGUARRAS	Material	L	0,0400000	12,15	0,48	
Insumo	00007292 SINAPI	TINTA ESMALTE SINTETICO PREMIUM BRILHANTE	Material	L	0,1600000	23,15	3,70	
			MO sem LS =>	4,68	LS =>	4,06	MO com LS =>	8,74
			Valor do BDI =>	4,64		Valor com BDI =>	23,20	
12.10	Código Banco	Descrição	Tipo	Und	Quant.	Valor Unit	Total	
Composição	95468 SINAPI	PINTURA ESMALTE BRILHANTE (2 DEMAOS) SOBRE SUPERFICIE METALICA, INCLUSIVE PROTECAO COM ZARCAO (1 DEMAO)	PINT - PINTURAS	m²	1,0000000	30,83	30,83	
Composição	88310 SINAPI	PINTOR COM ENCARGOS COMPLEMENTARES	SEDI - SERVIÇOS DIVERSOS	H	0,8000000	17,29	13,83	
Auxiliar								
Composição	88316 SINAPI	SERVENTE COM ENCARGOS COMPLEMENTARES	SEDI - SERVIÇOS DIVERSOS	H	0,8000000	12,16	9,72	
Auxiliar								
Insumo	00007307 SINAPI	FUNDO ANTICORROSIVO PARA METAIS FERROSOS (ZARCAO)	Material	L	0,1200000	24,97	2,99	
Insumo	00003768 SINAPI	LIXA EM FOLHA PARA FERRO, NUMERO 150	Material	UN	0,3000000	2,01	0,60	
Insumo	00005318 SINAPI	SOLVENTE DILUENTE A BASE DE AGUARRAS	Material	L	0,0300000	12,15	0,36	
Insumo	00007292 SINAPI	TINTA ESMALTE SINTETICO PREMIUM BRILHANTE	Material	L	0,1440000	23,15	3,33	
			MO sem LS =>	9,69	LS =>	8,57	MO com LS =>	18,46
			Valor do BDI =>	7,70		Valor com BDI =>	38,53	
12.11	Código Banco	Descrição	Tipo	Und	Quant.	Valor Unit	Total	
Composição	84665 SINAPI	PINTURA ACRILICA PARA SINALIZAÇÃO HORIZONTAL EM PISO CIMENTADO	PINT - PINTURAS	m²	1,0000000	16,04	16,04	
Composição	88310 SINAPI	PINTOR COM ENCARGOS COMPLEMENTARES	SEDI - SERVIÇOS DIVERSOS	H	0,5000000	17,29	8,64	
Auxiliar								
Composição	88316 SINAPI	SERVENTE COM ENCARGOS COMPLEMENTARES	SEDI - SERVIÇOS DIVERSOS	H	0,3300000	12,16	4,01	
Auxiliar								
Insumo	00007343 SINAPI	TINTA A BASE DE RESINA ACRILICA, PARA SINALIZACAO HORIZONTAL VIARIA (NBR 11862)	Material	L	0,3500000	9,71	3,39	
			MO sem LS =>	5,31	LS =>	4,60	MO com LS =>	9,91
			Valor do BDI =>	4,01		Valor com BDI =>	20,05	
13.1	Código Banco	Descrição	Tipo	Und	Quant.	Valor Unit	Total	
Composição	74039/001 SINAPI	CERCA COM MOUROES DE MADEIRA ROLICA, DIAMETRO 11CM, ESPACAMENTO DE 2M, ALTURA LIVRE DE 1M, CRAVADOS 0,5M, COM 5 FIOS DE ARAME FARPADO Nº 14 CLASSE 250	URBA - URBANIZAÇÃO	M	1,0000000	27,69	27,69	
Composição	88262 SINAPI	CARPINTEIRO DE FORMAS COM ENCARGOS COMPLEMENTARES	SEDI - SERVIÇOS DIVERSOS	H	0,4000000	16,08	6,43	
Auxiliar								
Composição	88316 SINAPI	SERVENTE COM ENCARGOS COMPLEMENTARES	SEDI - SERVIÇOS DIVERSOS	H	0,6000000	12,16	7,29	
Auxiliar								
Insumo	00000339 SINAPI	ARAME FARPADO GALVANIZADO, 14 BWG (2,11 MM), CLASSE 250	Material	M	5,5000000	1,06	5,83	
Insumo	00005076 SINAPI	GRAMPO DE AÇO POLIDO 1" X 9	Material	KG	0,0375000	15,41	0,57	
Insumo	00021138 SINAPI	MADEIRA ROLICA TRATADA, EUCALIPTO OU EQUIVALENTE DA REGIAO, H = 2,2 M, D = 8 A 11 CM (PARA CERCA)	Material	M	1,1500000	6,59	7,57	
			MO sem LS =>	5,98	LS =>	5,17	MO com LS =>	11,13
			Valor do BDI =>	6,92		Valor com BDI =>	34,61	
13.2	Código Banco	Descrição	Tipo	Und	Quant.	Valor Unit	Total	
Composição	94273 SINAPI	ASSENTAMENTO DE GUIA (MEIO-FIO) EM TRECHO RÉTO, CONFECIONADA EM CONCRETO PRÉ-FABRICADO, DIMENSÕES 100X15X13X30 CM (COMPRIMENTO X BASE INFERIOR X BASE SUPERIOR X ALTURA), PARA VIAS URBANAS (USO VIÁRIO), AF 06/2016	DROP - DRENAGEM OBRAS DE CONTENÇÃO / POÇOS DE VISITA E CAIXAS	M	1,0000000	33,89	33,89	
Composição	88629 SINAPI	ARGAMASSA TRAÇO 1:3 (EM VOLUME DE CIMENTO E AREIA MÉDIA ÚMIDA), PREPARO MANUAL, AF 08/2019	SEDI - SERVIÇOS DIVERSOS	m³	0,0020000	493,10	0,99	
Auxiliar								
Composição	88316 SINAPI	SERVENTE COM ENCARGOS COMPLEMENTARES	SEDI - SERVIÇOS DIVERSOS	H	0,3940000	12,16	4,78	
Auxiliar								
Composição	88309 SINAPI	PEDREIRO COM ENCARGOS COMPLEMENTARES	SEDI - SERVIÇOS DIVERSOS	H	0,3940000	16,28	6,41	

**Composições Analíticas com Preço Unitário**  
**Composições Principais**

Insumo	Código Banco	Descrição	Tipo	Und	Quant.	Valor Unit.	Total	
Insumo	00000370 SINAPI	AREA MEDIA - POSTO JAZIDA/FORNECEDOR (RETIRADO NA JAZIDA, SEM TRANSPORTE)	Material	m²	0,0070000	47,50	0,33	
Insumo	00004059 SINAPI	MEIO-FIO OU GUIA DE CONCRETO, PRE-MOLDADO, COMP 1 M, 130 X 15/ 12" CM (H X L1/L2)	Material	M	1,0050000	21,28	21,38	
			MO sem LS =>	4,97	LS =>	4,31	MO com LS =>	9,28
			Valor do BDI =>	8,47			Valor com BDI =>	42,36

14.1	Código Banco	Descrição	Tipo	Und	Quant.	Valor Unit.	Total	
Composição	73859/002 SINAPI	CAPINA E LIMPEZA MANUAL DE TERRENO	SERP - SERVIÇOS PRELIMINARES	m²	1,0000000	0,97	0,97	
Composição	88316 SINAPI	SERVENTE COM ENCARGOS COMPLEMENTARES	SEDI - SERVIÇOS DIVERSOS	H	0,0800000	12,16	0,97	
Auxiliar			MO sem LS =>	0,41	LS =>	0,35	MO com LS =>	0,76
			Valor do BDI =>	0,24			Valor com BDI =>	1,21

14.2	Código Banco	Descrição	Tipo	Und	Quant.	Valor Unit.	Total	
Composição	84125 SINAPI	LIMPEZA DE REVESTIMENTO EM PAREDE C/ SOLUCAO DE ACIDO MURIATICO/AMONIA	SEDI - SERVIÇOS DIVERSOS	m²	1,0000000	6,21	6,21	
Composição	88316 SINAPI	SERVENTE COM ENCARGOS COMPLEMENTARES	SEDI - SERVIÇOS DIVERSOS	H	0,4000000	12,16	4,86	
Auxiliar			Material	L	0,1400000	4,89	0,68	
Insumo	00000003 SINAPI	ACIDO MURIATICO, DILUICAO 10% A 12% PARA USO EM LIMPEZA	Material	L	0,2000000	3,38	0,67	
Insumo	00000006 SINAPI	DETERGENTE AMONIACO (AMONIA DILUIDA)	MO sem LS =>	2,05	LS =>	1,77	MO com LS =>	3,82
			Valor do BDI =>	1,55			Valor com BDI =>	7,76

14.3	Código Banco	Descrição	Tipo	Und	Quant.	Valor Unit.	Total	
Composição	74086/001 SINAPI	LIMPEZA LOUÇAS E METAIS	SEDI - SERVIÇOS DIVERSOS	UN	1,0000000	20,76	20,76	
Composição	88316 SINAPI	SERVENTE COM ENCARGOS COMPLEMENTARES	SEDI - SERVIÇOS DIVERSOS	H	1,3000000	12,16	15,80	
Auxiliar			Material	KG	0,1500000	12,93	1,93	
Insumo	00000013 SINAPI	ESTOPA	Material	L	0,2500000	12,15	3,03	
Insumo	00005318 SINAPI	SOLVENTE DILUENTE A BASE DE AGUARRAS	MO sem LS =>	6,87	LS =>	5,77	MO com LS =>	12,44
			Valor do BDI =>	5,19			Valor com BDI =>	25,95

14.4	Código Banco	Descrição	Tipo	Und	Quant.	Valor Unit.	Total	
Composição	2450 ORSE	Limpeza geral	Limpeza	m²	1,0000000	1,77	1,77	
Composição	10549 ORSE	Encargos Complementares - Servente	Provisórios	h	0,1000000	2,91	0,29	
Auxiliar			Material	kg	0,0050000	8,40	0,04	
Insumo	1997 ORSE	Sabão em pó	Material	un	0,0500000	10,00	0,50	
Insumo	2414 ORSE	Vassoura piaçava	Material	H	0,1000000	9,43	0,94	
Insumo	00006111 SINAPI	SERVENTE DE OBRAS	Mão de Obra	H	0,50	LS =>	MO com LS =>	0,94
			MO sem LS =>	0,50	LS =>	0,44	MO com LS =>	0,94
			Valor do BDI =>	0,44			Valor com BDI =>	2,21

**Obra**  
**REFORMAS E MANUTENÇÃO**  
**DOS PRÉDIOS DA**  
**ADMINISTRAÇÃO PÚBLICA DO**  
**MUNICÍPIO DE PASSAGEM**  
**FRANCA-MA**

**Bancos**      **B.D.I.**  
**SINAPI - 02/2021 - 25,0%**  
**Maranhão**  
**ORSE - 01/2021 -**  
**Sergipe**  
**SEINFRA - 027 -**  
**Ceará**

**Encargos Sociais**  
**Desonerado:**  
**Horista: 86,61%**  
**Mensalista: 49,67%**

**COMPOSIÇÃO DO BDI**

DESCRIÇÃO	VALORES DE REFERÊNCIA (%)			TAXAS ADOTADAS (%)
	MÍNIMO	MÉDIA	MÁXIMO	
Garantia e Seguro(*)	0,16%	0,80%	1,00%	0,16%
Risco	0,50%	0,97%	1,27%	0,50%
Despesas Financeiras	0,59%	1,23%	1,39%	0,59%
Administração Central	1,00%	2,50%	5,50%	1,00%
Lucro	6,16%	7,40%	8,96%	6,16%
Tributos	10,65%	10,65%	13,15%	13,15%
COFINS	3,00%	3,00%	3,00%	3,00%
PIS	0,65%	0,65%	0,65%	0,65%
ISS (**)	2,50%	2,50%	5,00%	5,00%
CPRB	4,50%	4,50%	4,50%	4,50%
<b>BDI (%)</b>				<b>25,00%</b>

(Fonte da composição, valores de referência e fórmula do BDI: Acórdão Nº 2622/2013 - TCU - Plenário)

Os valores de BDI acima foram calculados com emprego da fórmula abaixo:

$$BDI = \frac{(1 + AC + S + R + G)(1 + DF)(1 + L)}{(1 - I)} - 1$$

**LEGENDA:**

AC: taxa de administração central;  
 S: taxa de seguros;  
 R: taxa de riscos;  
 G: taxa de garantias;  
 DF: taxa de despesas financeiras;  
 L: taxa de lucro/remuneração;  
 I: taxa de incidência de impostos (PIS, COFINS, ISS, CPRB\*)

**OBSERVAÇÕES:**

(\*) Pode haver garantia desde que previsto no Edital da Licitação e no Contrato de Execução.

(\*\*) O ISS é um imposto que incide sobre o preço do serviço (deduzindo-se as parcelas anteriormente mencionadas), está relacionado com o faturamento da empresa, e sua alíquota varia conforme o município onde se localiza a obra, sendo necessário recorrer à lei municipal para estipular o valor correto a ser pago.


  
**Rai Araújo Noleto**  
**Engenheiro Civil**  
**CRRA 111571327-2**



**ENCARGOS SOCIAIS SOBRE MÃO-DE-OBRA COM DESONERAÇÃO**

ITEM	DESCRIÇÃO	INDICES	
		HORISTA(%)	MENSALISTA(%)
<b>A</b>	<b>GRUPO A - ENCARGOS SOCIAIS BÁSICOS</b>		
		0,00%	0,00%
A1	INSS	1,50%	1,50%
A2	SESI	1,00%	1,00%
A4	SENAI	0,20%	0,20%
A5	INCRA	0,60%	0,60%
A6	SEBRAE	2,50%	2,50%
A7	SALÁRIO EDUCAÇÃO	3,00%	3,00%
A8	SEGURO CONTRA ACIDENTES NO TRABALHO	8,00%	8,00%
A9	FGTS	0,00%	0,00%
A10	SECONCI	16,80%	16,80%
	<b>SUBTOTAL DO GRUPO A</b>		
<b>B</b>	<b>GRUPO B - ENCARGOS QUE RECEBEM A INCIDÊNCIA DO GRUPO A</b>		
		17,84%	0,00%
B1	REPOUSO SEMANAL REMUNERADO	3,95%	0,00%
B2	FERIADOS	0,91%	0,69%
B3	AUXILIO ENFERMIDADE	10,92%	8,33%
B4	13º SALÁRIO	0,08%	0,06%
B5	LICENÇA PATERNIDADE	0,73%	0,56%
B6	FALTAS JUSTIFICADAS	1,18%	0,00%
B7	DIAS DE CHUVA	0,12%	0,09%
B8	AUXÍLIO ACIDENTE DE TRABALHO	10,76%	8,21%
B9	FÉRIAS GOZADAS	0,03%	0,02%
B10	SALÁRIO MATERNIDADE	46,52%	17,96%
	<b>SUBTOTAL DO GRUPO B</b>		
<b>C</b>	<b>GRUPO C - ENCARGOS QUE NÃO RECEBEM A INCIDÊNCIA DO GRUPO A</b>		
		6,84%	4,69%
C1	AVISO PRÉVIO INDENIZADO	0,16%	0,12%
C2	AVISO PRÉVIO TRABALHADO	3,07%	2,34%
C3	FÉRIAS INDENIZADAS	4,25%	3,86%
C4	DEPÓSITO RESCISÃO SEM JUSTA CAUSA	0,58%	0,44%
C5	INDENIZAÇÃO ADICIONAL	14,90%	11,45%
	<b>SUBTOTAL DO GRUPO C</b>		
<b>D</b>	<b>GRUPO D - INCIDÊNCIAS E REINCIDÊNCIAS</b>		
		7,82%	3,02%
D1	Reincidência de A sobre B (A*B)	0,57%	0,44%
D2	Reincidência de A2 sobre C1 (A2*C1)	8,39%	3,46%
	<b>SUBTOTAL DO GRUPO D</b>		
<b>E</b>	<b>GRUPO E - TAXAS COMPLEMENTARES</b>		
		0,00%	0,00%
E1		0,00%	0,00%
	<b>SUBTOTAL DO GRUPO E</b>		
	<b>TOTAL GERAL DOS ENCARGOS SOCIAIS (A+B+C+D+E)</b>	<b>86,61%</b>	<b>49,67%</b>

Projecção de Casas, Bares e Restaurantes  
90,87 m<sup>2</sup>

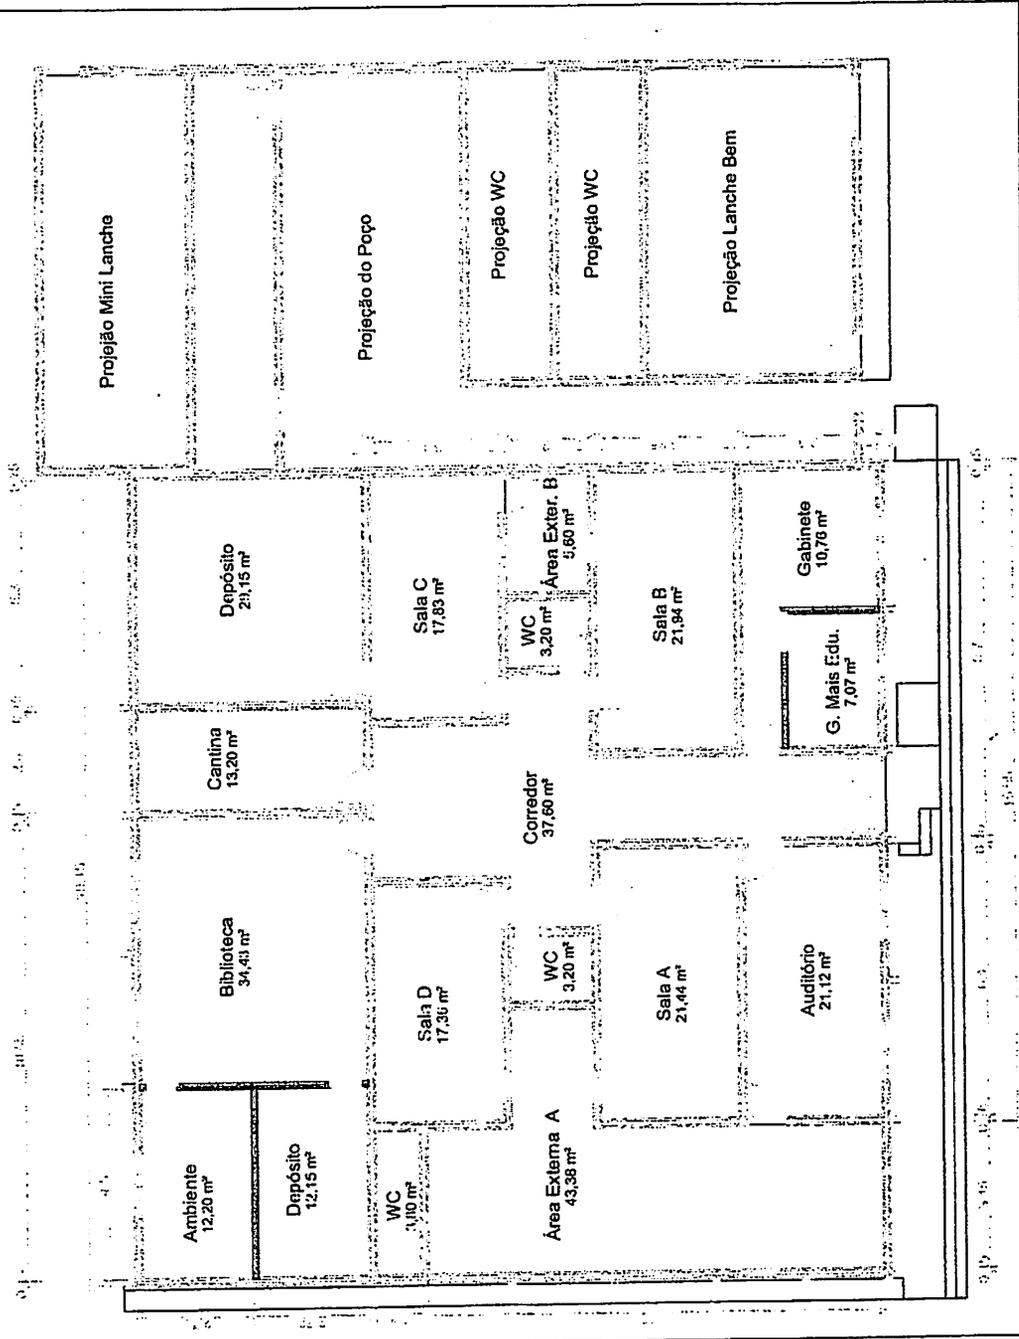


*Rai Araujo Noleto*  
**Engenheiro Civil**  
**CREA 11871327-8**

PREFEITURA MUNICIPAL DE PASSAGEM FRANCA	
REFORMA DA SECRETARIA DE EDUCAÇÃO	
REFORMA E AMPLIAÇÃO DA SECR. DE EDUCAÇÃO	P -
PASSAGEM FRANCA-MA, RUA SÃO PEDRO	ABR/21
RAI ARAUJO NOLETO	1 / 7

**SITUAÇÃO ATUAL**  
**2**


*Rai Araujo Noleto*

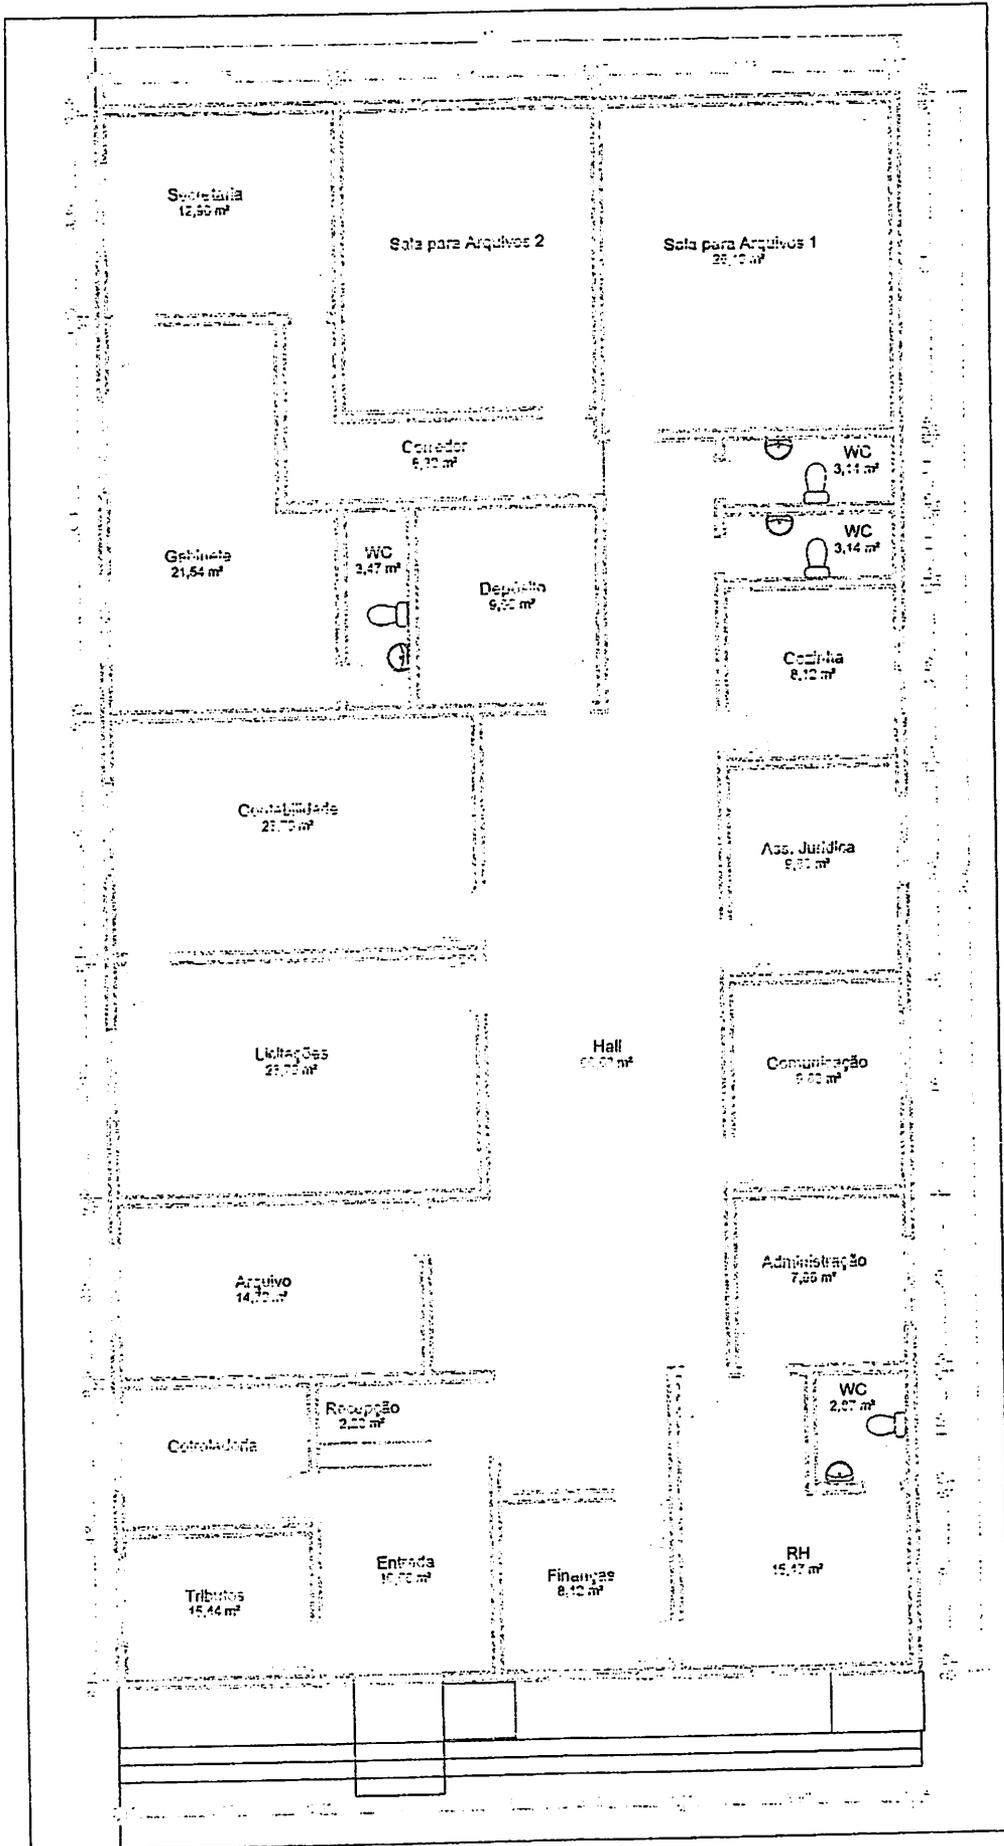


**2 PLANTA DE REFORMA**

**Rafael Araújo Noleto**  
**Engenheiro Civil**  
**CREA 111571327**


PREFEITURA MUNICIPAL DE PASSAGEM FRANCA	
REFORMA DA PREFEITURA DE PASSAGEM FRANCA	
REFORMA DA PREFEITURA DE PASSAGEM FRANCA	
PASSAGEM FRANCA-MA, RUA Sº PEDRO	ASF.
RAI ARAUJO NOLETO	17

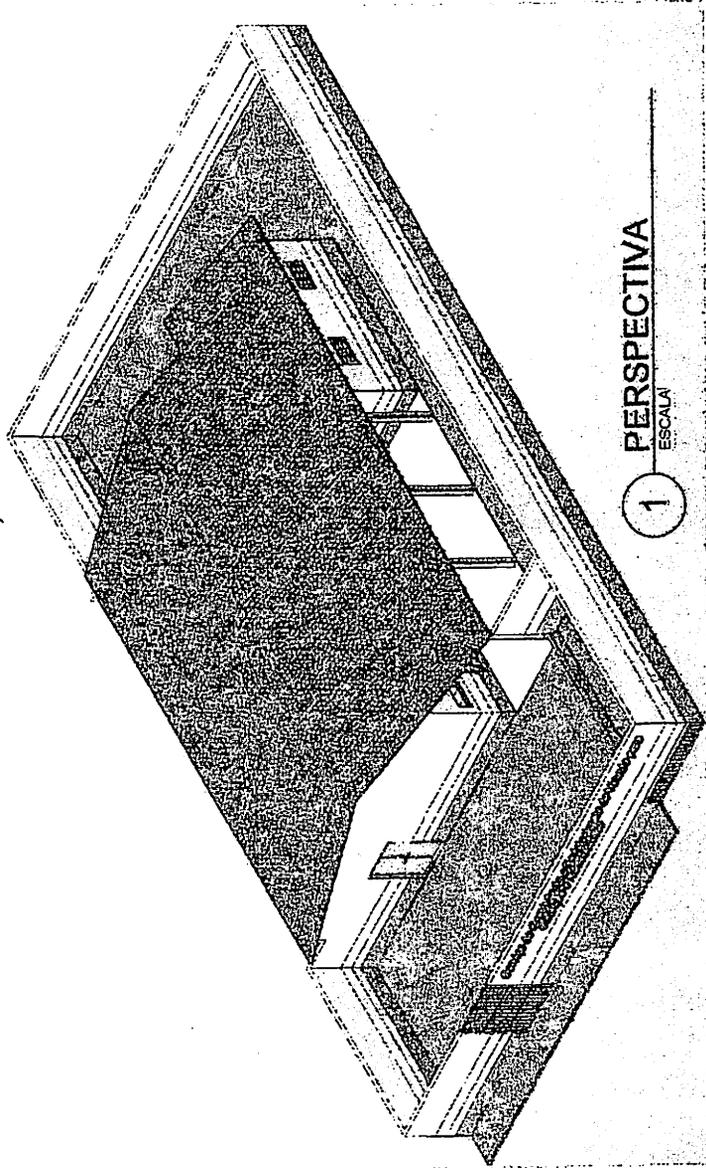


1 PERSPECTIVA  
ESCALA

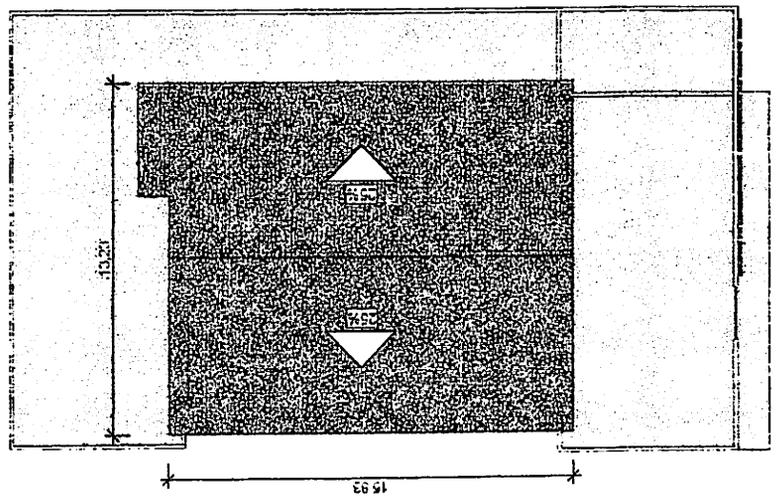

2 PLANTA BAIXA TÉRREO  
ESCALA 1:200

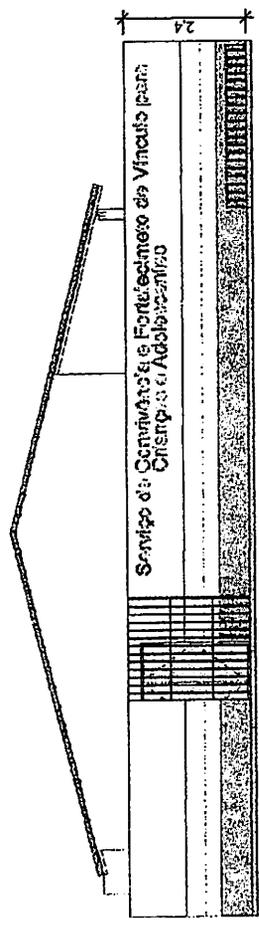


3 FACHADA SUL  
ESCALA 1:100

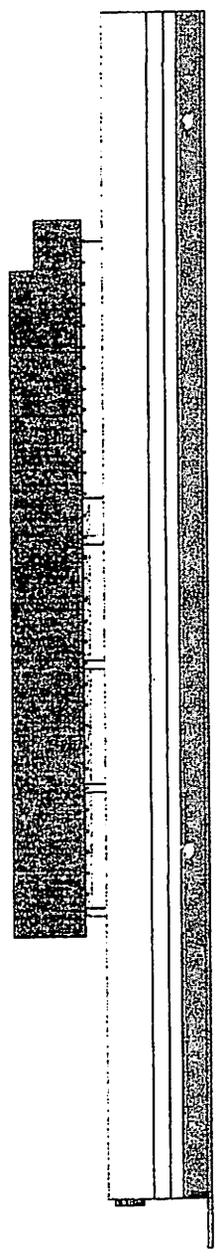

4 FACHADA LESTE  
ESCALA 1:125

Projeto: Reforma do Centro de Con. e Fortalecimento de Vínculo CUBITE  
 Prefeitura Municipal de Pussagem Futura  
 FRANCIA FACHADAS  
 Real Arquivo Noloso  
 Engenheiro Civil  
 CRA 1187137-2

ESCALA: Como Indicado  
 P02

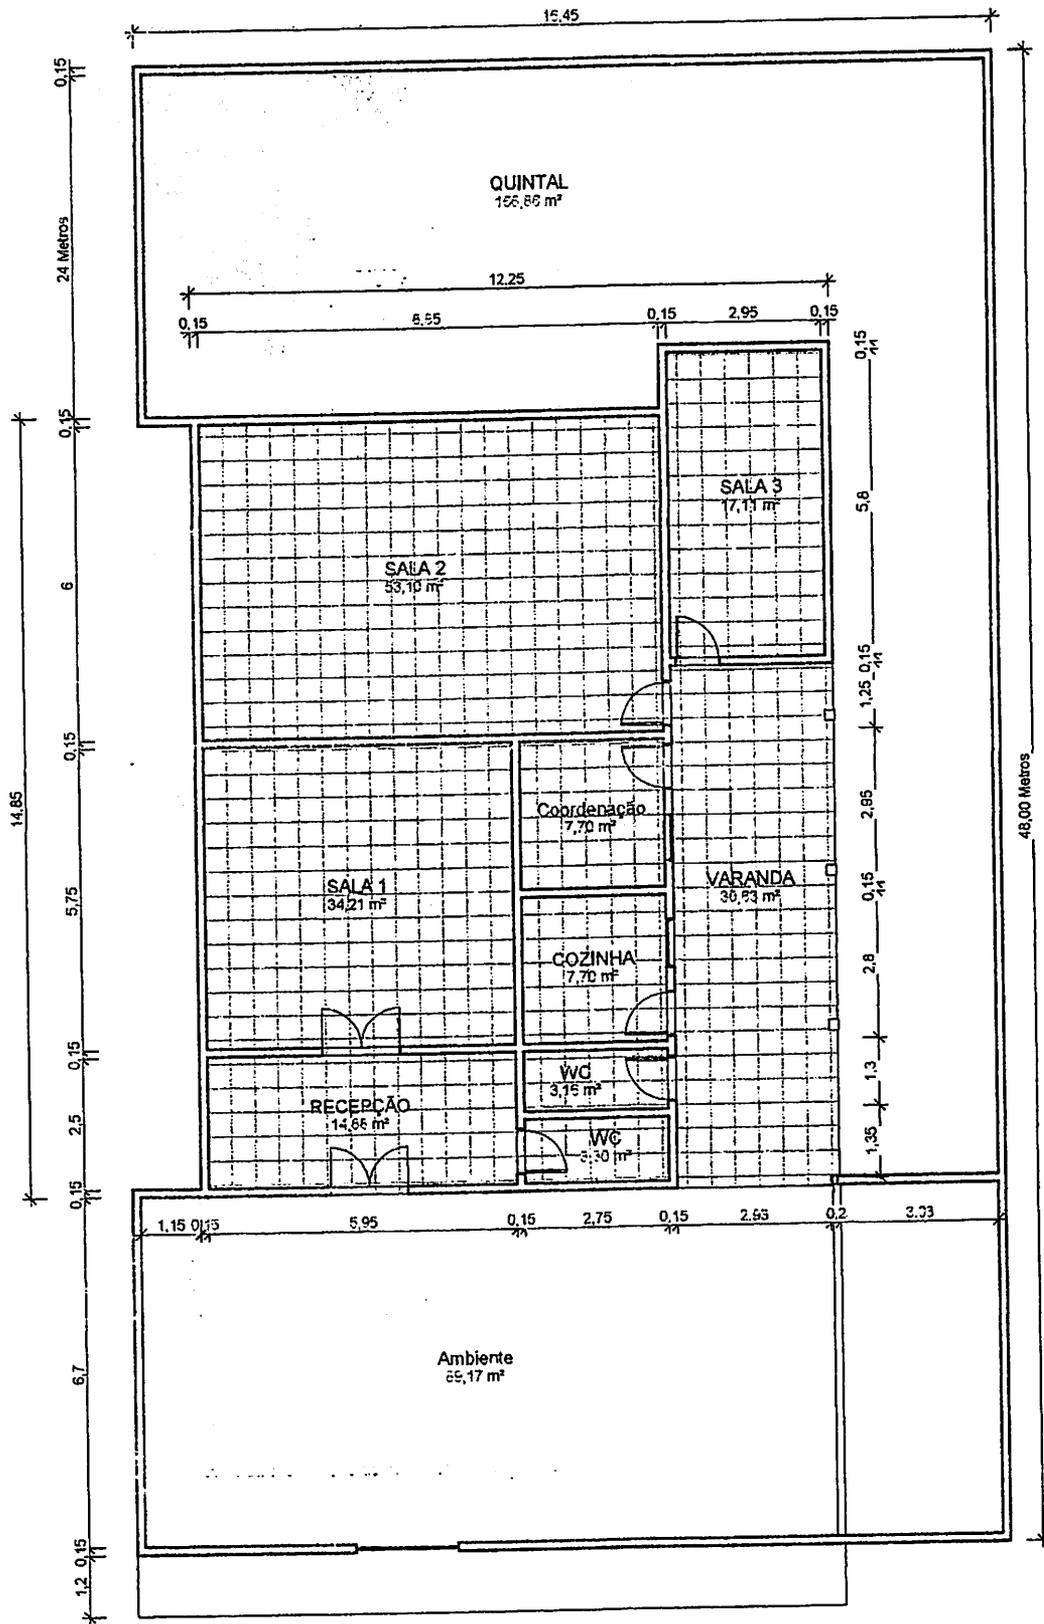

RESPONSÁVEL TÉCNICO:  
Reforma do Centro de Con. e  
Equipamento de Miraflores  
CLIENTE:  
Prefeitura Municipal de  
Passagem Franca  
PRANCIA:  
PLANTA BAIXA


ESCALA: 1 : 100

P01

*Rafael*  
Rafael Araújo Noleto  
Engenheiro Civil  
CRRA 111671327-2

1 PLANTA BAIXA TÉRREO  
ESCALA 1:100

*Rafael*

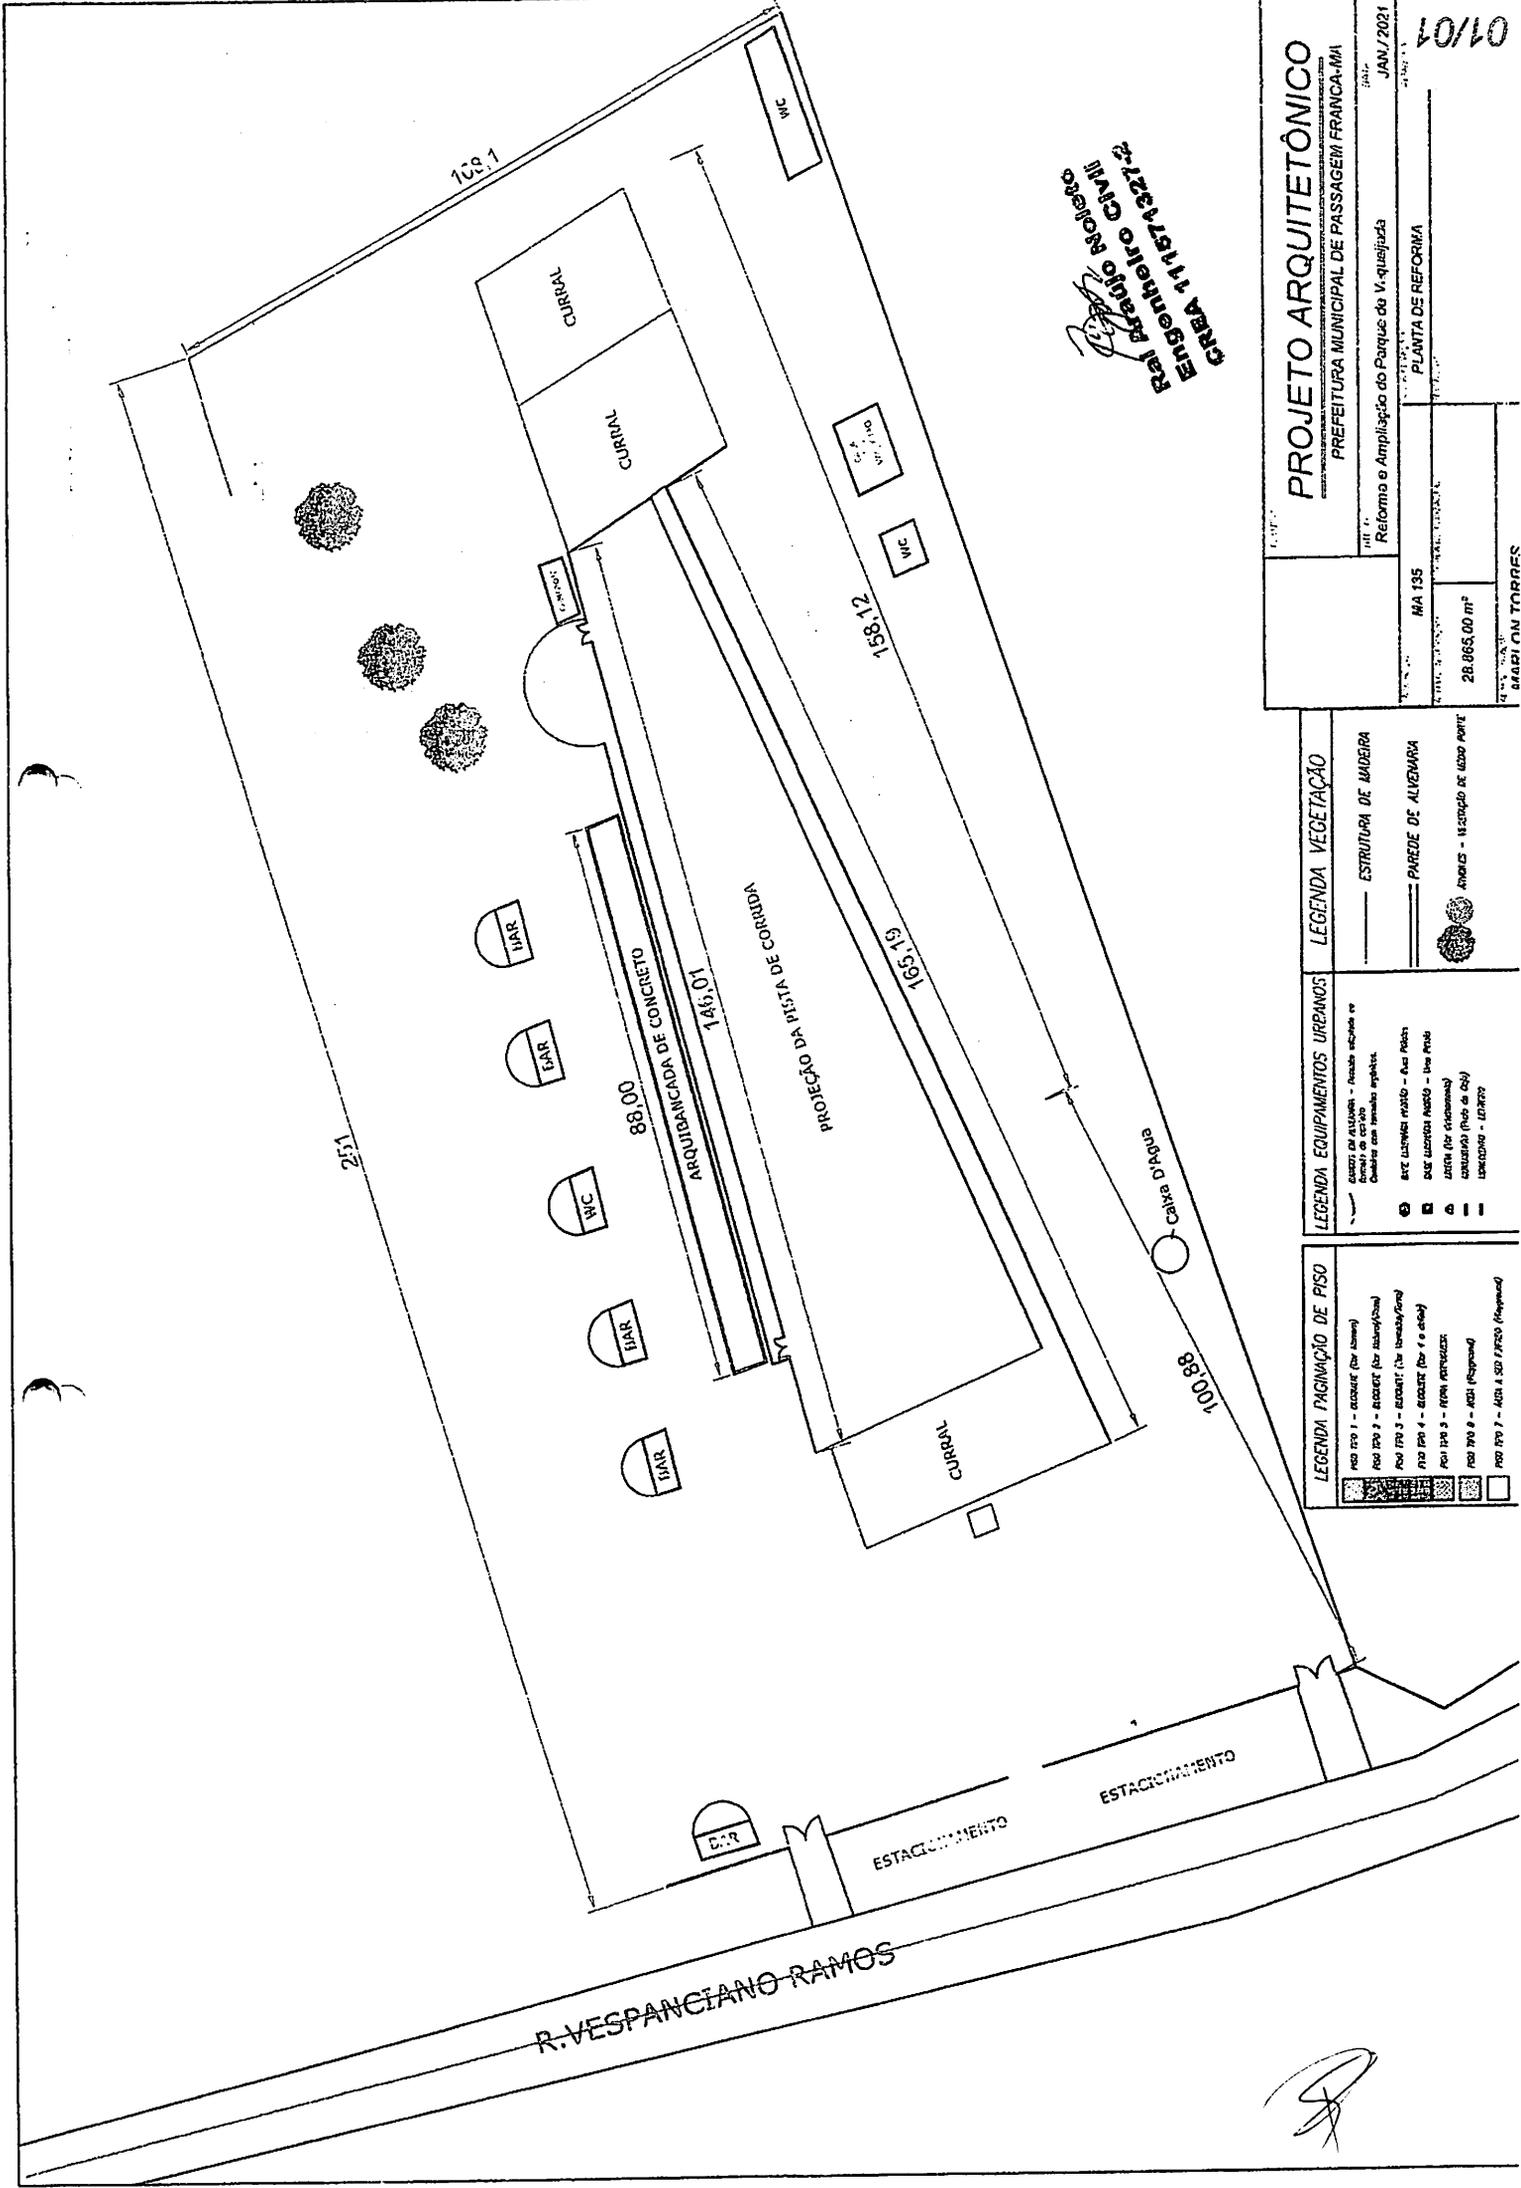

Engenheiro Civil  
 Ral Prápio Sobrinho  
 CRA 11974-272-2


**PROJETO ARQUITETÔNICO**  
 PREFEITURA MUNICIPAL DE PASSAGEM FRANCA-MA

Reforma e Ampliação do Parque da V. Queijada  
 MA 135  
 28.065,00 m²  
 BRASÍLIA - TORRES

Engenheiro Civil  
 RAL PRÁPIO SOBRINHO  
 CRA 11974-272-2  
 01/01

LEGENDA VEGETAÇÃO	LEGENDA EQUIPAMENTOS URBANOS	LEGENDA PAVIMENTAÇÃO DE PISO
Estrutura de madeira Parede de alvenaria Arco - estrutura de laço metálico	Espaço de estacionamento - Pavimento asfáltico em bloco Espaço de estacionamento - Pavimento de concreto Espaço de estacionamento - Pavimento de concreto com linhas de guia Espaço de estacionamento - Pavimento de concreto com linhas de guia e estacionamento	Piso 1 - concreto (for. comum) Piso 2 - concreto (for. impermeável) Piso 3 - concreto (for. impermeável) Piso 4 - concreto (for. 7 e 8 cm) Piso 5 - ripas metálicas Piso 6 - madeira (proprietário) Piso 7 - madeira (SDP 1/200) (proprietário)

*[Handwritten signature]*

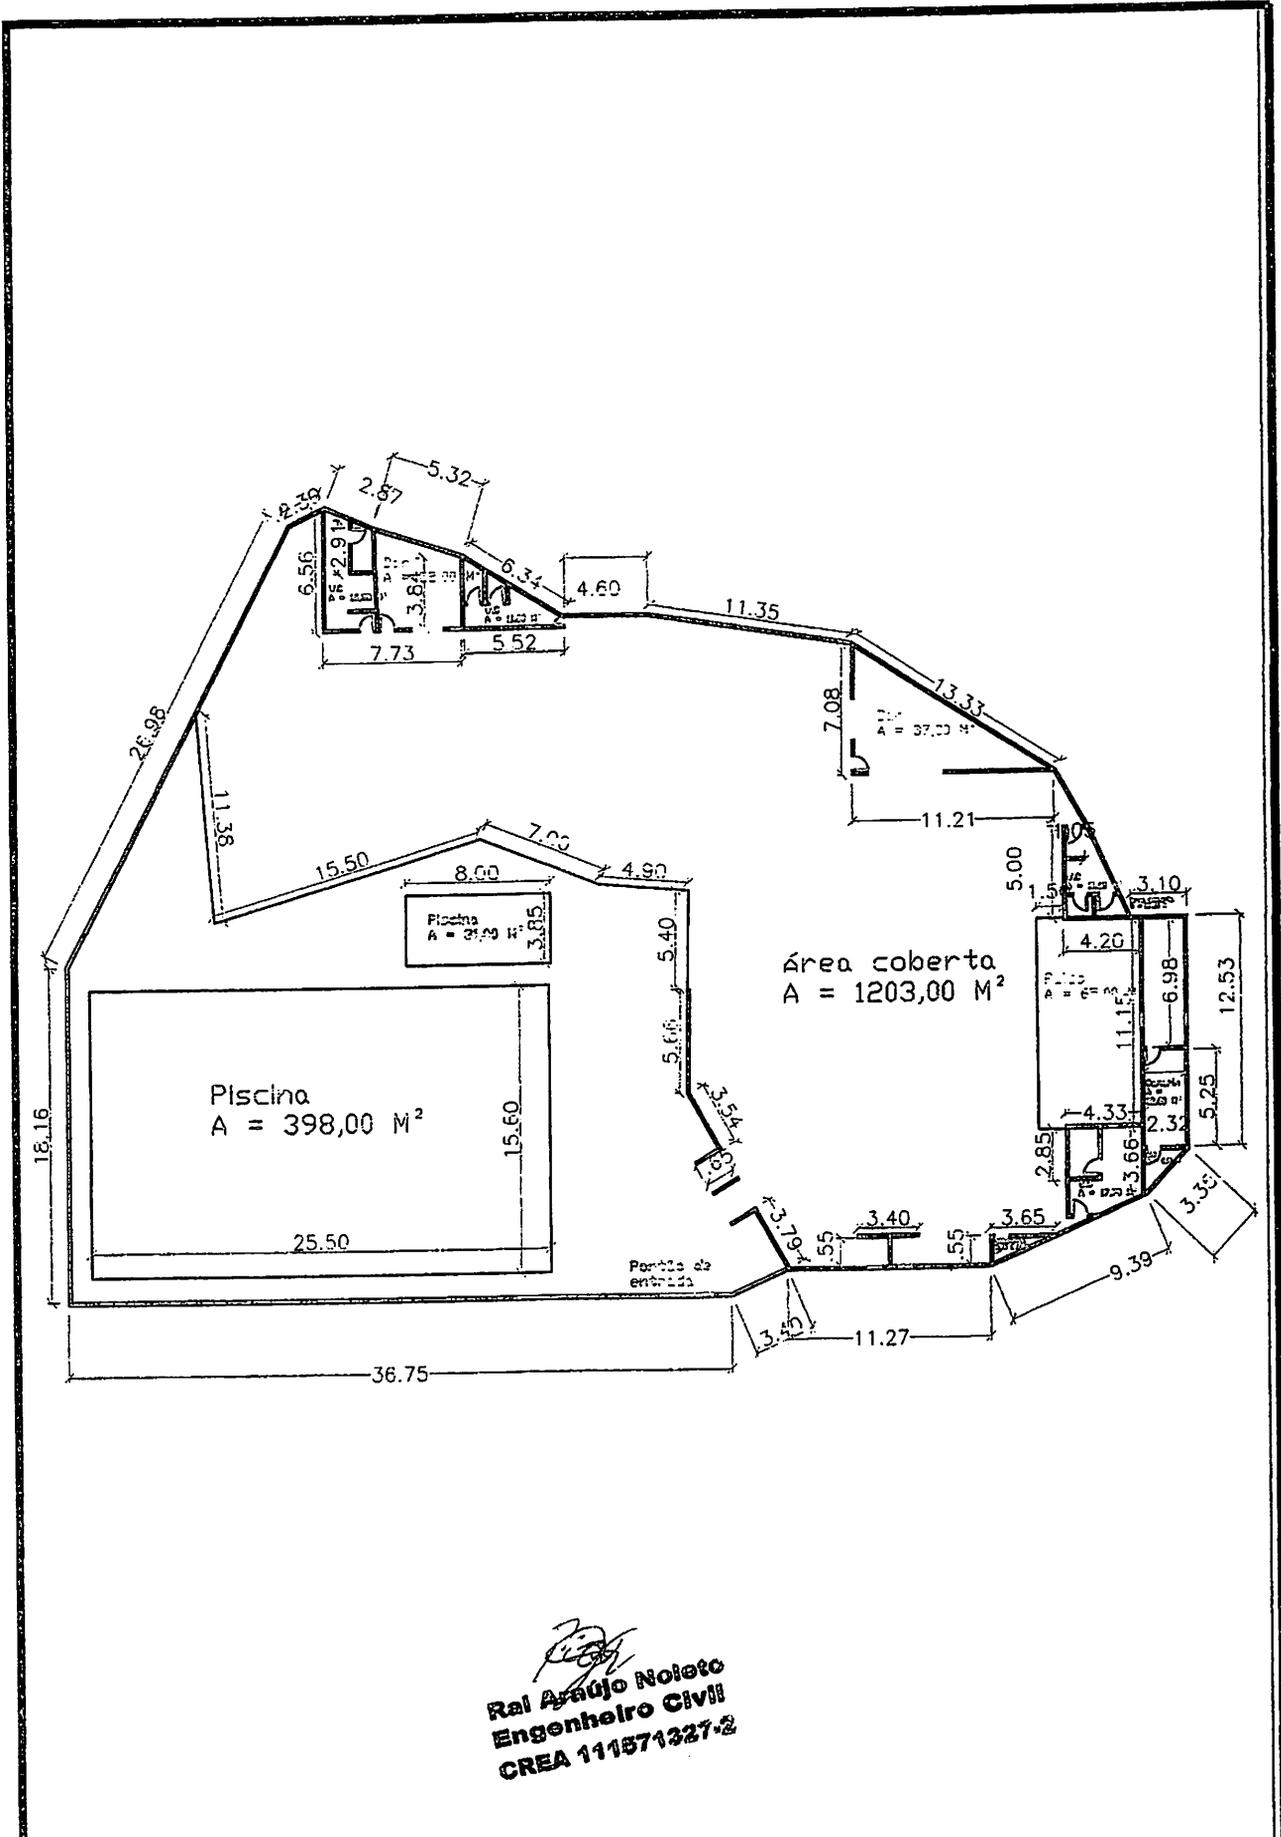

  
**Ral Araújo Notato**  
**Engenheiro Civil**  
**CREA 111571327-2**



**PROJETO ARQUITETÔNICO DO BAUNERIO CLUBE**



**PLANTA ARQUITETÔNICO**

**PREFEITURA MUNICIPAL DE PASSAGEM FRANCA**

**ESCALA:**  
1:100

**DATA:**  
12/10/2020

**FRANCHA:**  
**01/01**

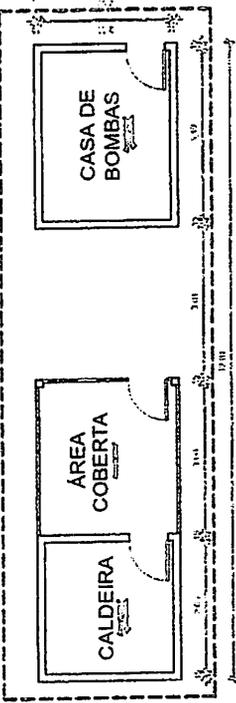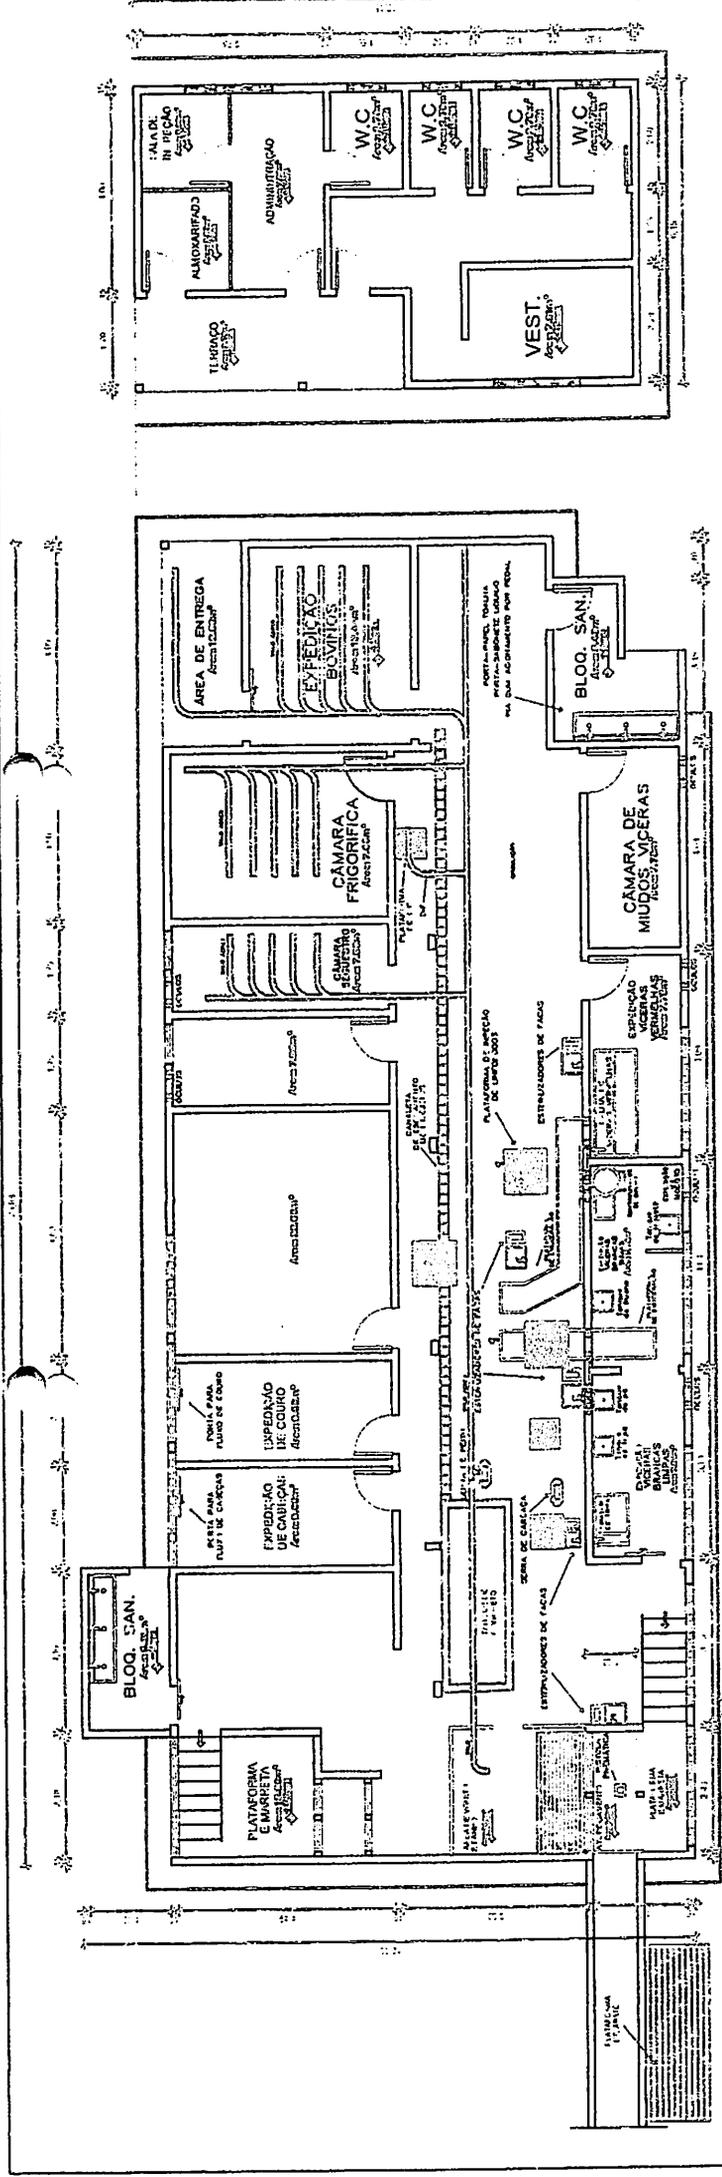


LISTA DE EQUIPAMENTOS	
CANALETA DE ESCOAMENTO DOS DEJETOS	SERRA DE CARÇAÇA
PLATAFORMA DE EVISERAÇÃO	PORTA-SABONETE LIQUIDO
EXPEDIÇÃO DE VICERAS BRANCAS CONDENADAS	VIRADOR DE TRIPA
EXPEDIÇÃO DE VICERAS VERMELHAS CONDENADAS	CENTRIFUGADOR DE BUCHO
PORTA PARA FLUXO DE CABEÇAS	CÂMARA DE VISCERAS
SERRA DE PEITO	CÂMARA FRIGORIFICA
CALHA DE VISCERAS VERMELHAS	FORNO CREMATÓRIO
LAVADOR DE BOTAS	PLATAFORMA DE DIF
PORTA-PAPEL TOALHA	DIF
PISTOLA PNEMÁTICA	PLATAFORMA DE INSPEÇÃO DE LINFONODOS
PIA COM AÇIONAMENTO POR PEDAL	EXPEDIÇÃO DE MOCOTO
	DI. PLATAFORMA DE ARATE

**Engenheiro Rolando**  
 CRFA 115713-3

**PROJETO ARQUITETÔNICO**  
 PREFEITURA MUNICIPAL DE PASSAGEM FRANCA-MA

PROJETO: MATADOURO MUNICIPAL  
 DATA: ABR. 7 2021  
 LOCAL: BAIRRO DO AEROPORTO  
 ENDEREÇO: AV. DA INDÚSTRIA, 9971-255  
 CIDADANIA: MATADOURO MUNICIPAL  
 TÍTULO: PLANTA DE INSTALAÇÕES DE EQUIPAMENTOS

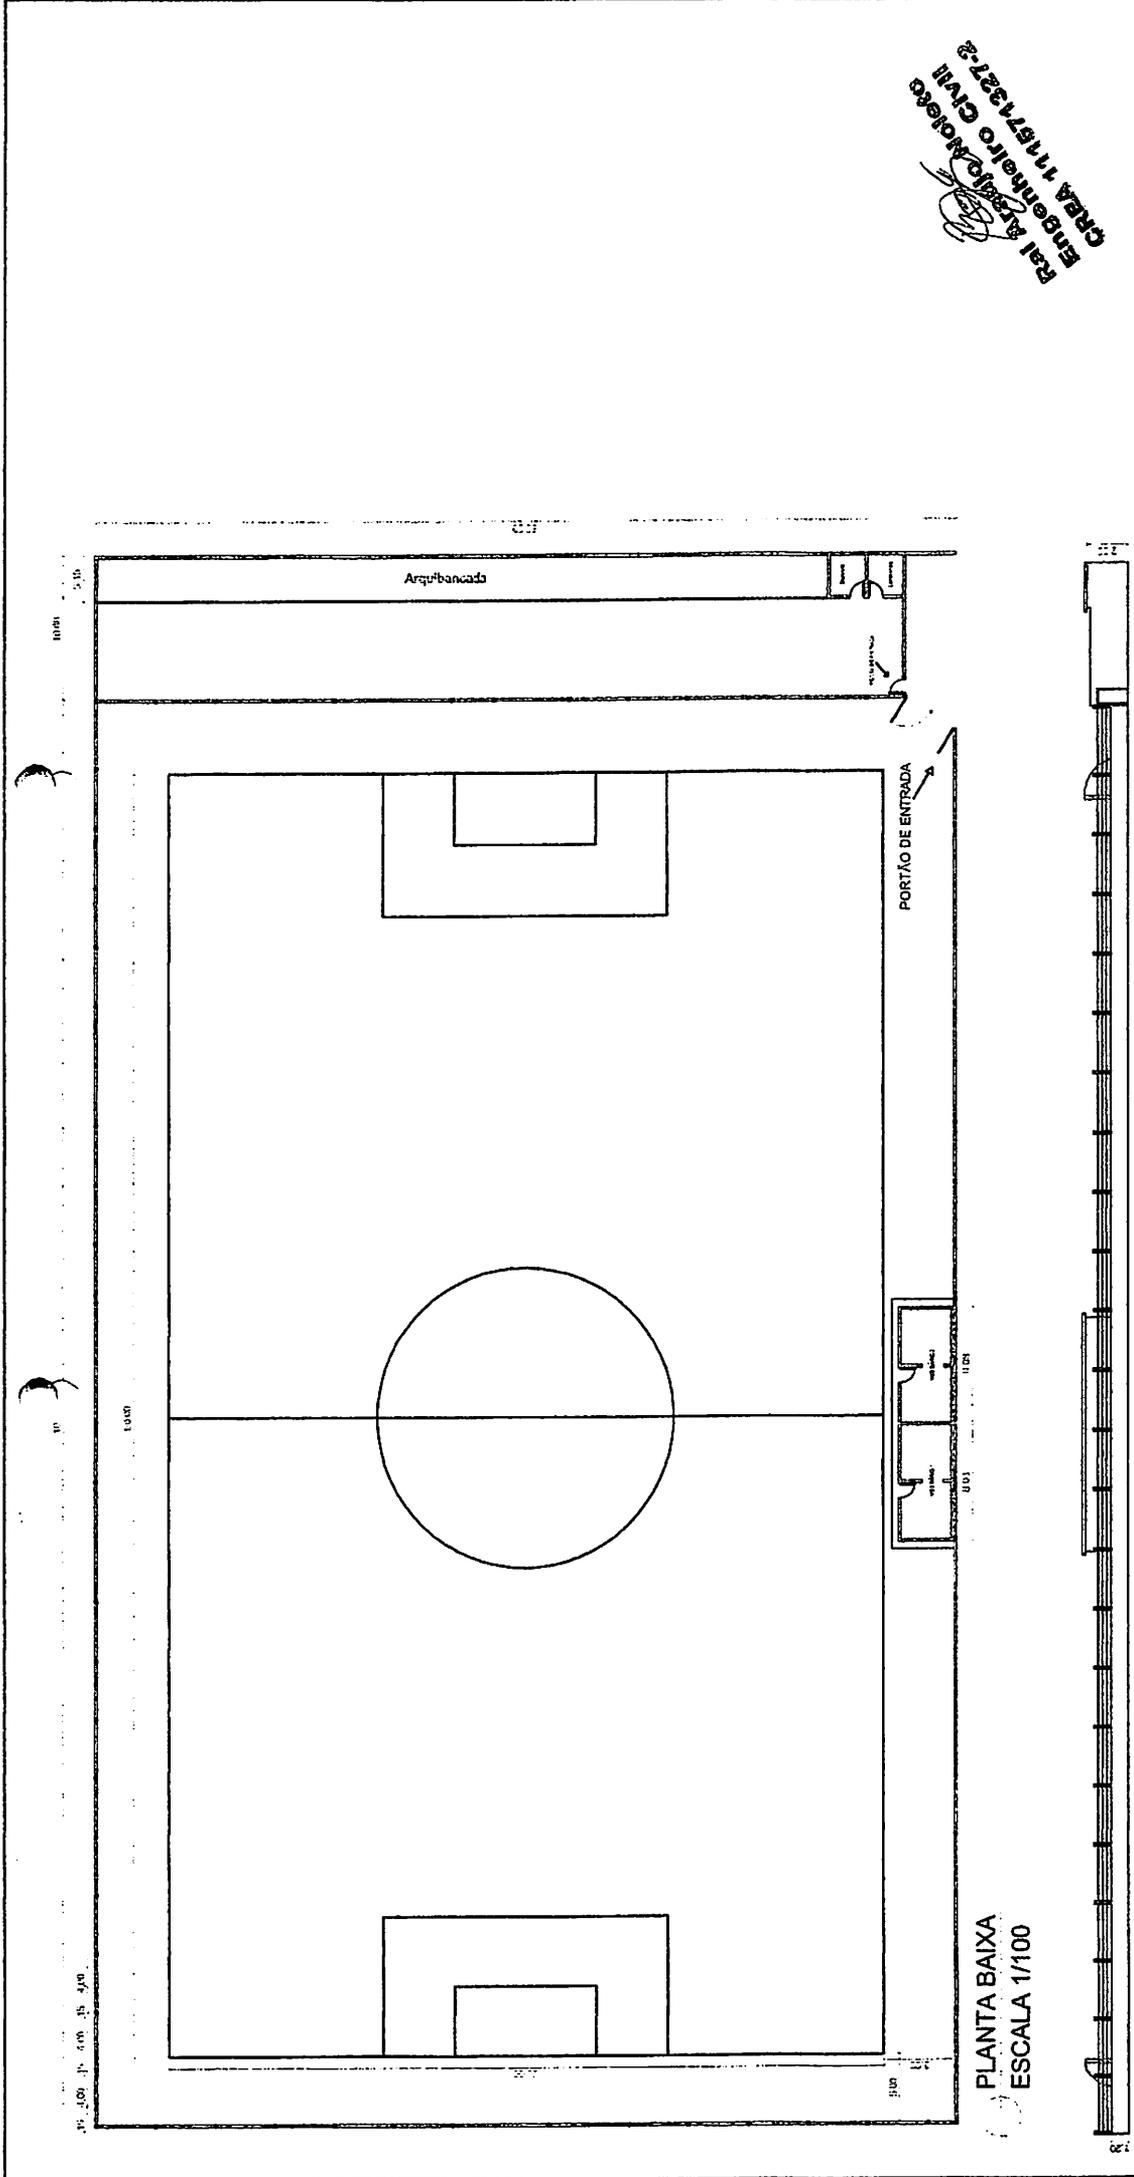

PLANTA BAIXA  
ESCALA 1/100

FACHADA PRINCIPAL  
ESCALA 1/100

*Rafael Augusto Almeida*  
Engenheiro Civil  
CREA 11671327-2

PROJETO: **PROJETO ARQUITETÔNICO**  
 PREFEITURA MUNICIPAL DE PASSAGEM FRANCA-MA

**PASSAGEM FRANCA**  
 Mais trabalho, novas conquistas

DISCRIMINAÇÃO: REFORMA DO CAMPO DE FUTEBOL DA FAVEIRA  
 TÍTULO: REFORMA DO CAMPO DE FUTEBOL DA FAVEIRA  
 DATA: JAN./ 2021


ENDEREÇO: BAIRRO FAVEIRA  
 A DA CONSTRUÇÃO: ESCALA DE PLOTAGEM  
 6.048,09 M

ADMINISTRAÇÃO: PLANTA BAIXA E FACHADA  
 TEC. RESP.:  
 MARIANI TYPRES

FRANCA/ 01/01

*[Handwritten signature]*



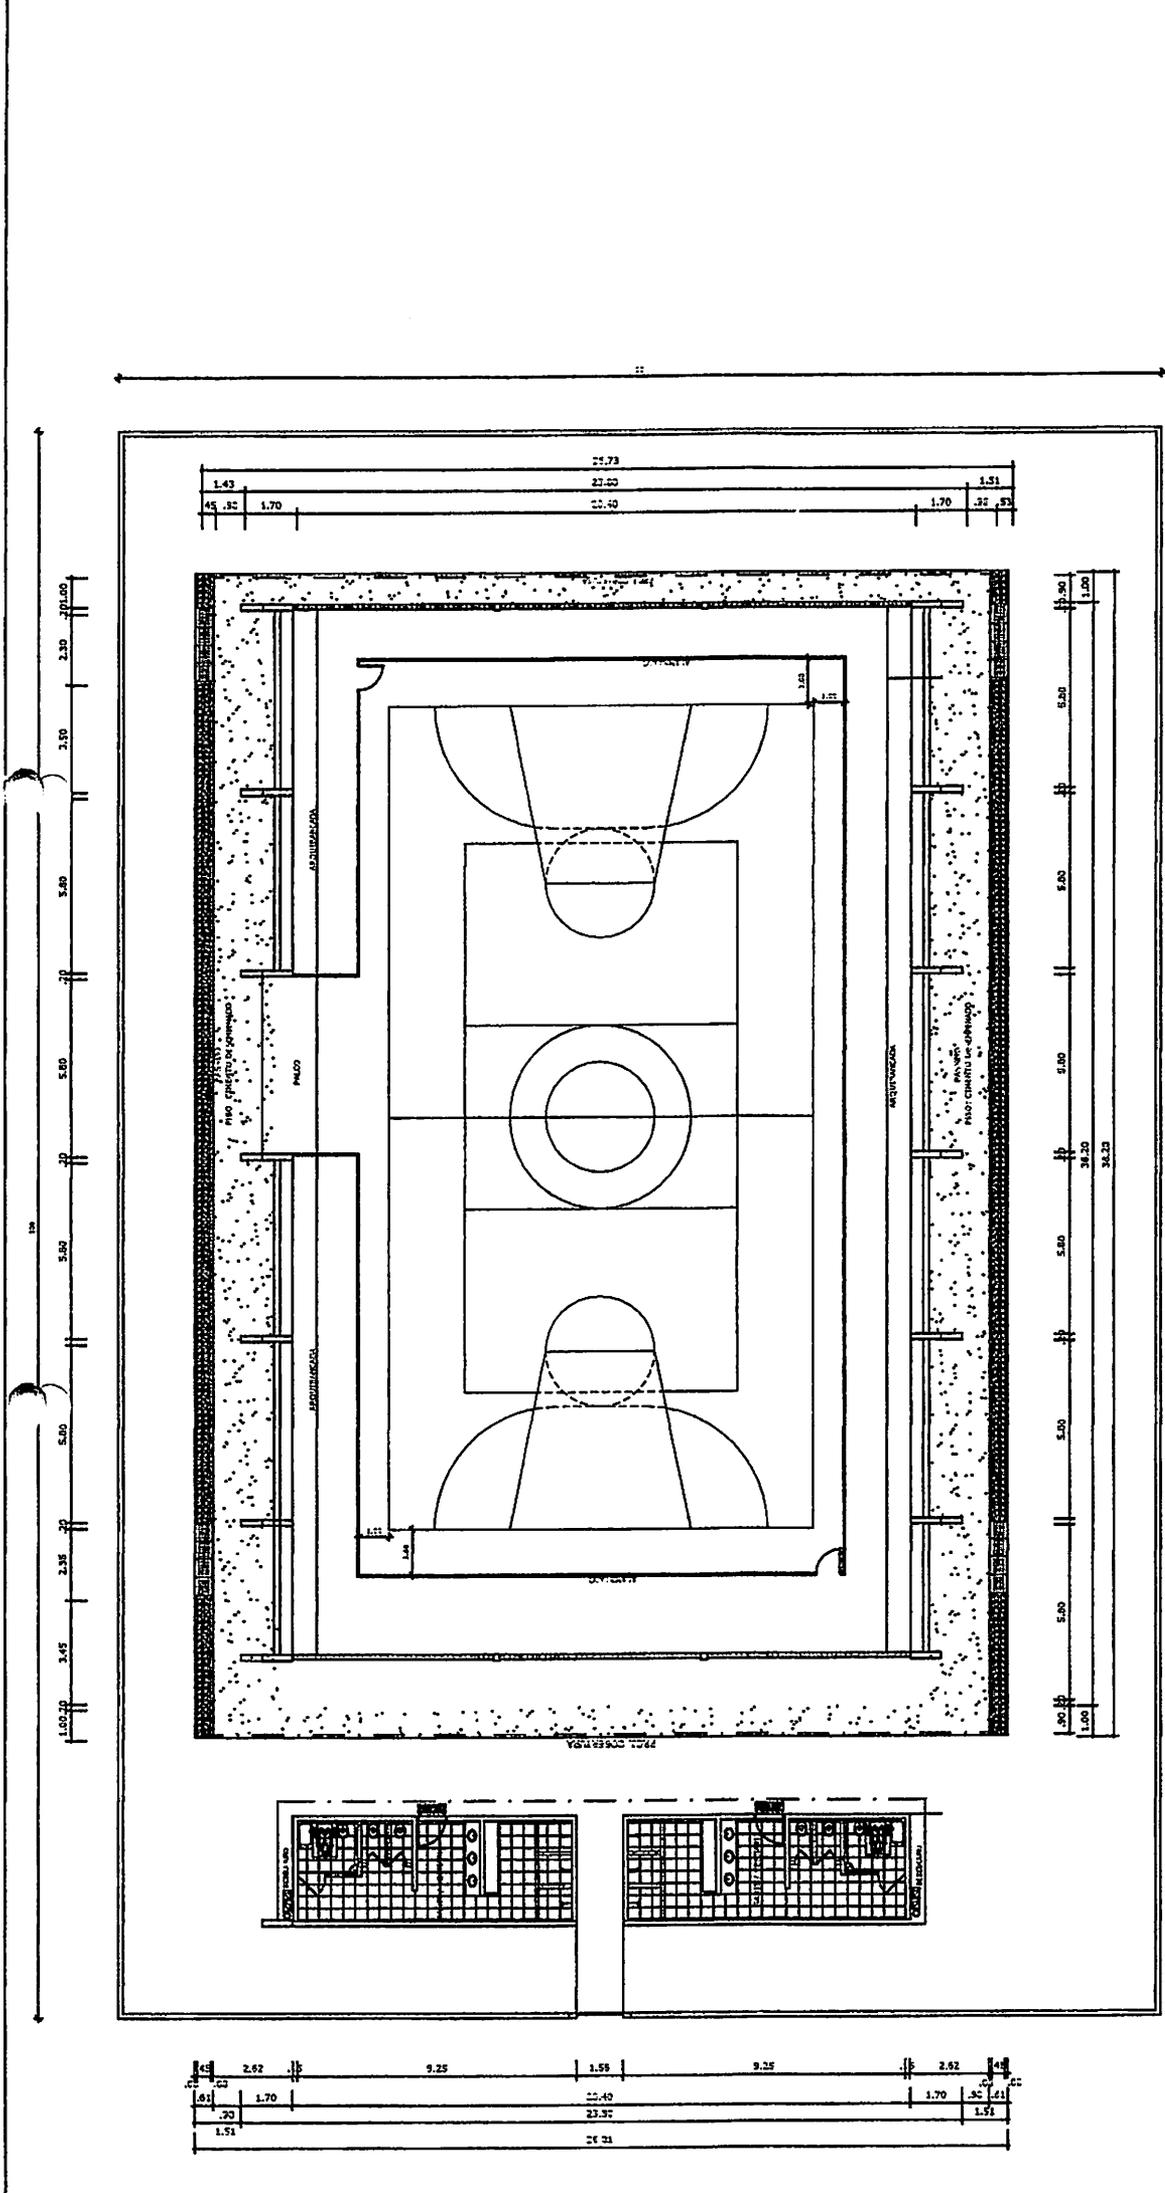


# PLANTA BAIXA

ESCALA 1:100

*Handwritten signature*  
**ENGENHEIRO ALECIDO**  
**RAZAL**  
**CREBA 11181152122**

<b>PREFEITURA MUNICIPAL DE PASSAGEM FRANCA</b>	
TITULO:	REFORMA DA QUADRA MUNICIPAL JOAO HENRIQUE SIQUEIRA
PROJETO:	QUADRA DO AEROPORTO DE PASSAGEM FRANCA-MA
MUNICIPIO LOCALIZACAO:	PASSAGEM FRANCA - MA
RESP. TECNICO:	Administrador: Marlon Saba de Torres
FRANCA:	P - 01
DATA:	ABR./21
ESCALA:	1 / 100



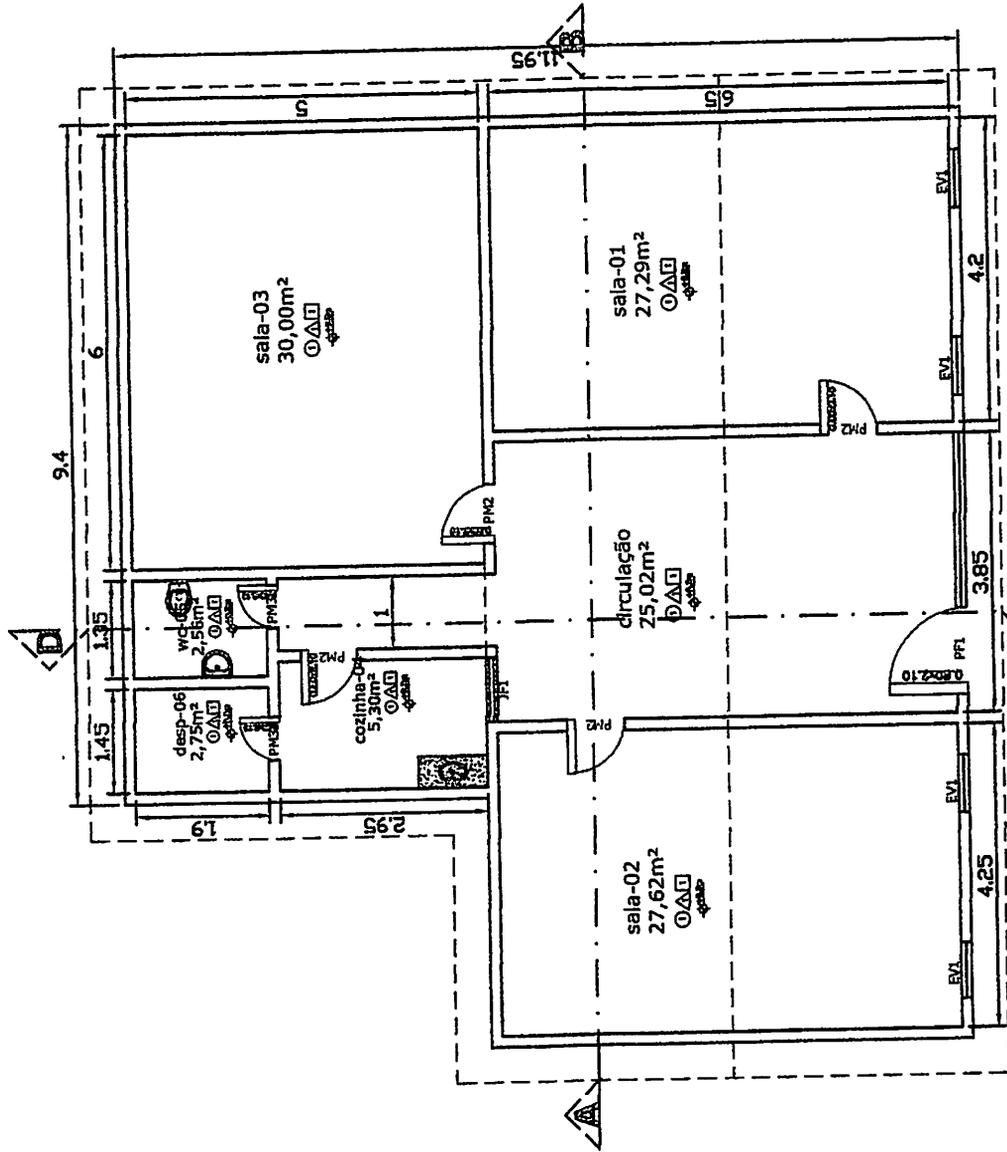

**Planta Baixa**  
Escala 1:75

- 0: Escala
- 1: Escala
*[Handwritten signature]*

Imóvel:	E.M SILVESTRE PERREIRA DIONO		
Obra:	Imóvel fins Educacional		
Local:	Rua Principal - LAGOINHA-Pasagem Franca (MA)		
Tipos:	Planta Baixa		
		engº civil resp.:	
nº de salas:	221,44m²	área construída:	136,12m²
data:	dez 2020	escala:	1:75
		prancha:	1/3




**ESPECIFICAÇÕES**

- BSO
  - CERRADO / SÓPO
  - CERÂMICA / AZULEJO
  - POL-Y
  - △ PAREDE
  - 1 - PINTURA A BASE D'ÁGUA NEGRADOR
  - 2 - REVESTIMENTO AZULEJO 30x30cm BRANCO
  - 3 - REVEST. CERÂMICA 30x30cm h=1,2m BRANCO E PINTURA LÁTEX PVA
  - 4 - REVEST. CERÂMICA 10x10cm h=1,2m BRANCO E PINTURA LÁTEX PVA
  - IED
  - 1 - TELHADO APARENTE
  - 2 - FORNO DE PVC
- ESQUADRIAS**
- PORTAS**
- MADEIRA ALUCOZADA
- P1 - 0,80x2,10m
- P2 - 0,80x2,10m
- P3 - 0,70x2,10m
- ELEMENTO MOVILIZ. C.S
- EV1 - 2,30x1,20m
- JANELAS**
- MADEIRA TÁMICA MÓVEL
- J1 - 1,00x1,40m
- J2 - 2,00x1,40m
- PORTÃO DE FERRO**
- PF1 - 1,20x2,50m

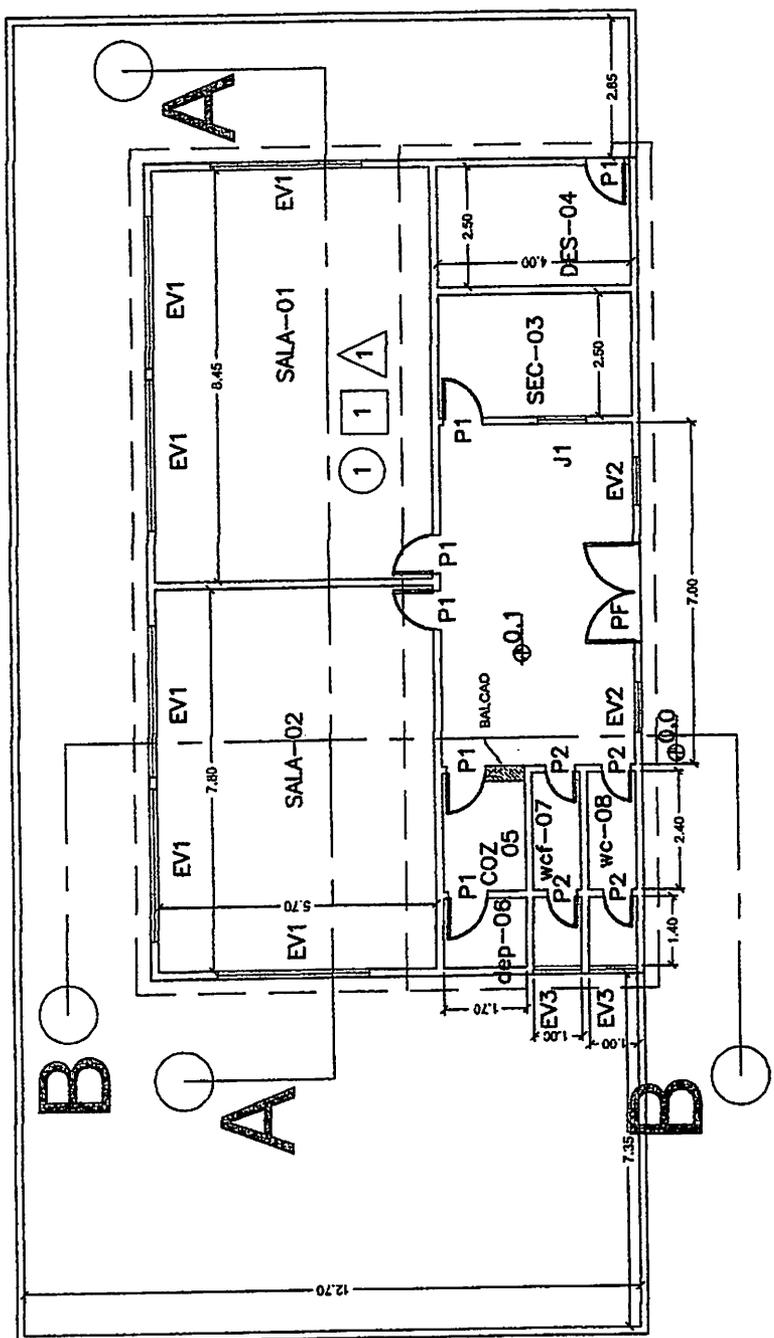

Imóvel:	E.M.N.S. DO PERPÉTUO SOCORRO		
Obra:	Imóvel fins educacional		
local:	Povoado Bacabinha		
Tipo:	Planta Baixa		
Eng. Resp.:	HUGO R. A. OLIVEIRA	Crea:	1114198404
nº de salas:	2	Area total:	353,60m <sup>2</sup>
		Area Construída:	169,51m <sup>2</sup>
Data:	Coord. Geog. Taxa Ocup.:	Escala:	1/3
	W S	0,00	1:200

*Rai Araujo*  
**Rai Araujo**  
 Engenheiro Civil  
 CREA-MA 11167133-2

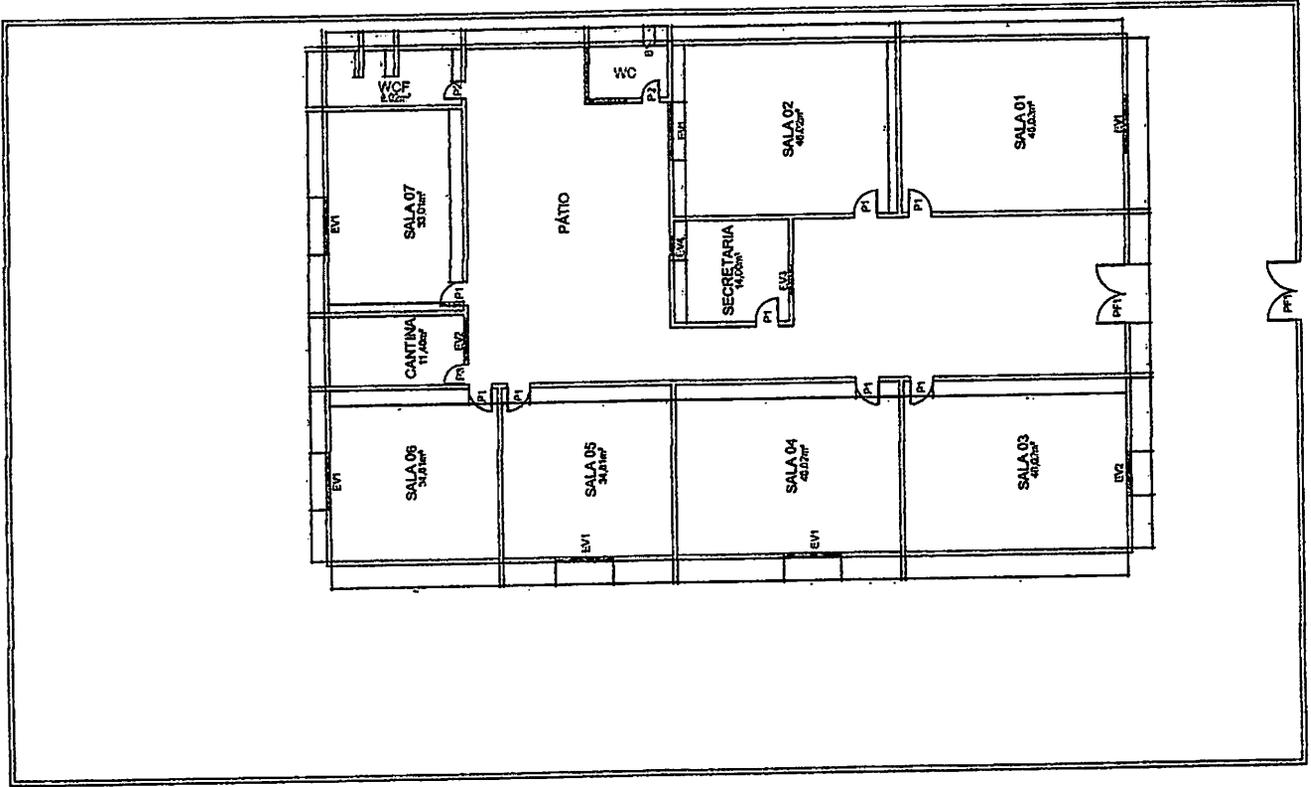

**PORTAS:**

- P1 - Porta de madeira (0,80x2,10)m
- P3 - Porta de madeira (0,70x2,10)m
- P2 - Porta de madeira (0,60x2,10)m
- PF1 - Portão de ferro 1 folha (2,00x2,10)m

**ESQUADRIA:**

**ELEMENTOS VAZADOS:**


- EV1 - Elemento vazado (2,00x2,10)m
- EV2 - Elemento vazado (1,50x2,10)m
- EV3 - Elemento vazado (1,00x2,10)m
- EV4 - Elemento vazado (0,80,2,10)m

**JANELAS:**

- B1 - Basculante de vidro (0,40x0,40)m

*Rai Araújo*  
**Rai Araújo**  
 Engenheiro Civil  
 CREA-MA 111571327-2

Imovel:	ESC. MUN. NOSSA SRA DAS GRAÇAS		
Obra:	REFORMA ESCOLAR		
Local:	PLANTA BAIXA		
Proj.:	HUGO RAFAEL ALVES DE OLIVEIRA		
CREA:	11141984C	Área construída:	1261,00m²
		Área total:	2639,00m²
		Área coberta:	1261,00m²
		Área descoberta:	1378,00m²
		Escala:	1 : 50

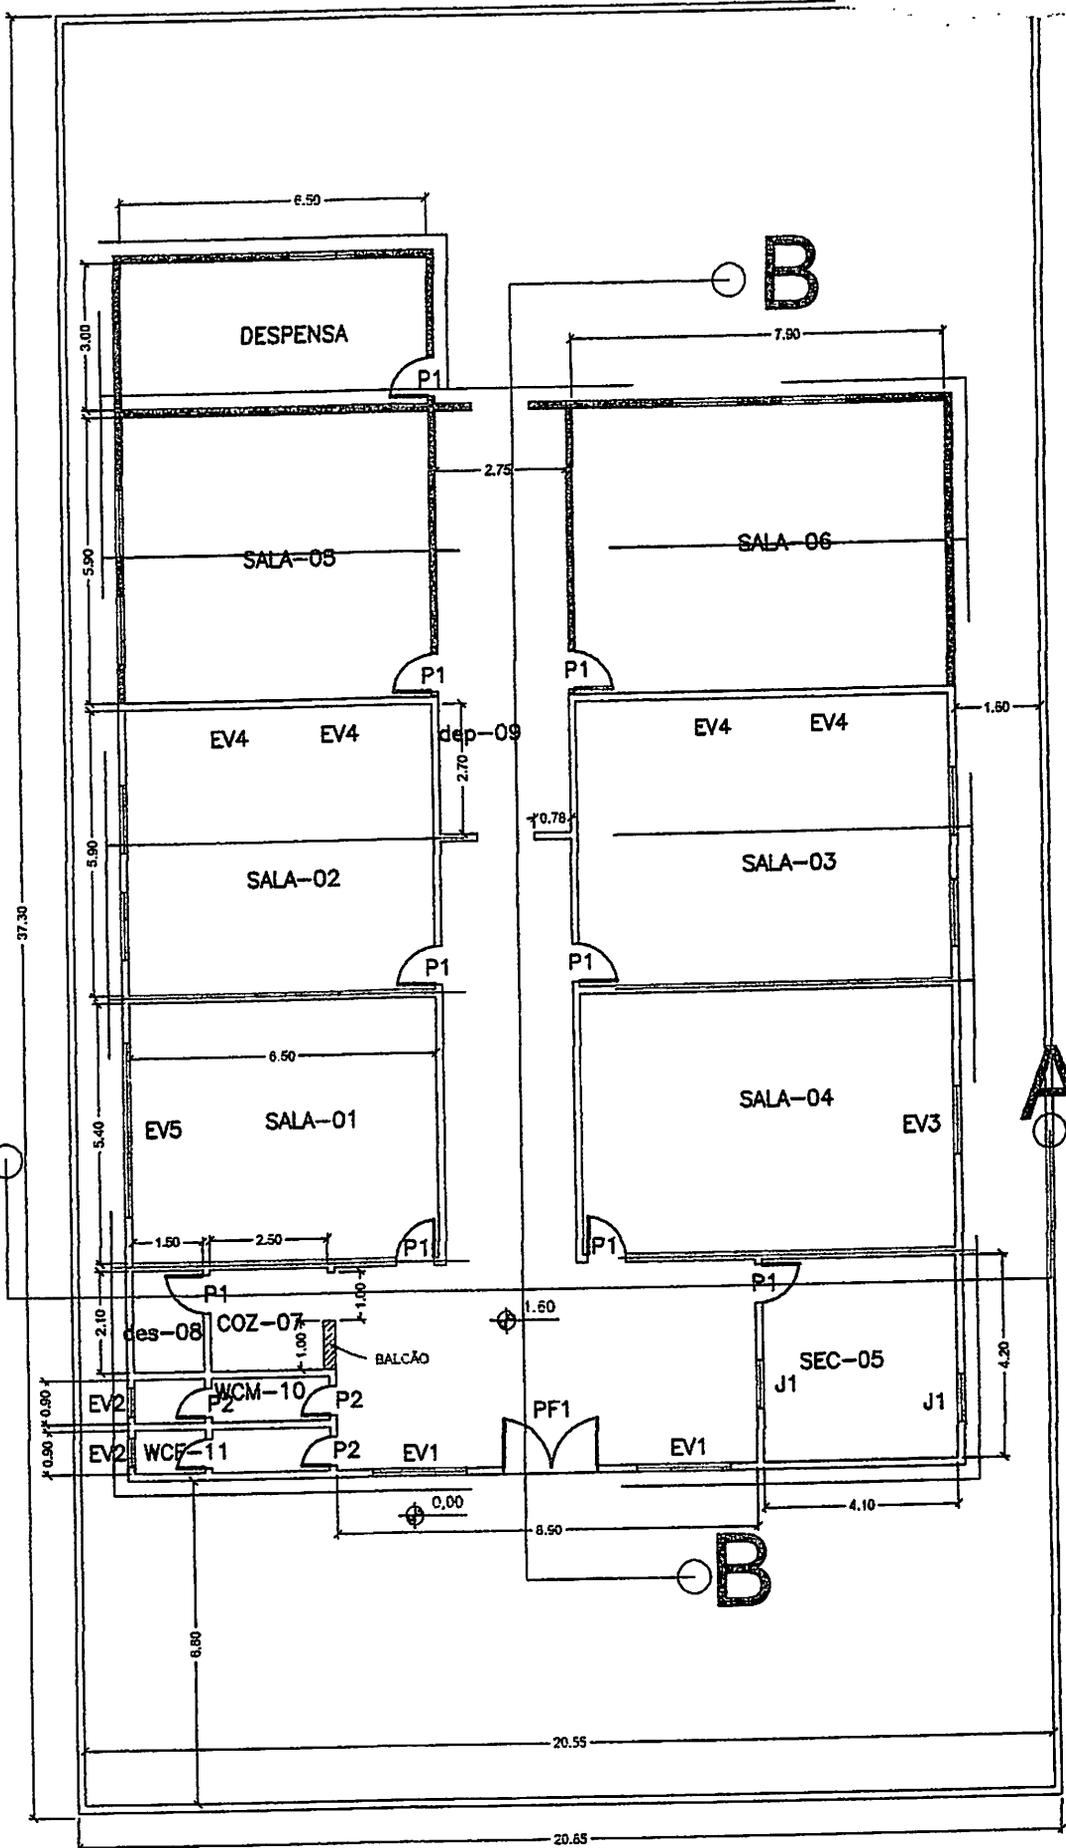


Imóvel:		E. M. RAIMUNDO VERISSIMO	
Obra:		Imóvel fins Educacional	
Local:		Rua Principal - Pov. Jucara-Passagem Franca (MA)	
Tipo:		Planta Baixa	
Proj. Civil resp.:			
nº de salas:		área construída:	
data: dez 2020		1/3	
área total:		30,71%	
1/3		1 : 75	






# PLANTA BAIXA

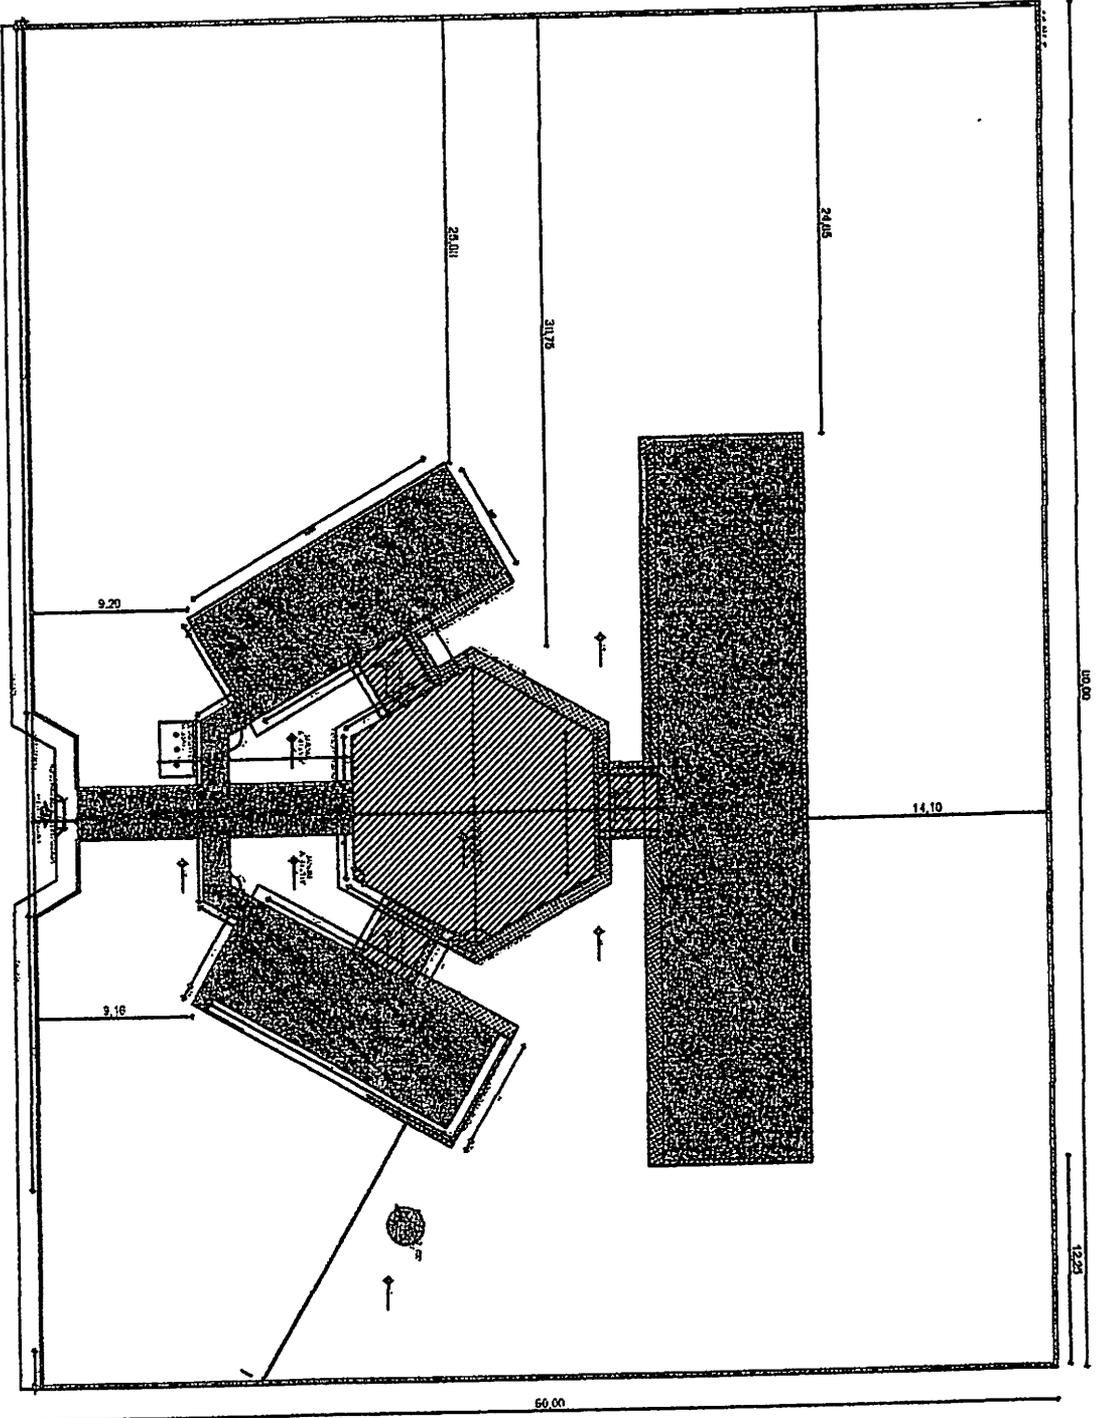

		<b>PROJETO ARQUITETÔNICO</b> PREFEITURA MUNICIPAL DE PASSAGEM FRANCA-MG	
PROJETO: POVOADO MANGABEIRA		TÍTULO: EM JOSÉ CAUZAS DE SA	
DATA: 01/01		DATA: 20/	
AUTORIZAÇÃO: 1/100		PROJETO: PLANTA BAIXA	
ENDEREÇO:		REGISTRO:	
280 00 M		1/100	
ADMINISTRAÇÃO:		ADMINISTRAÇÃO:	

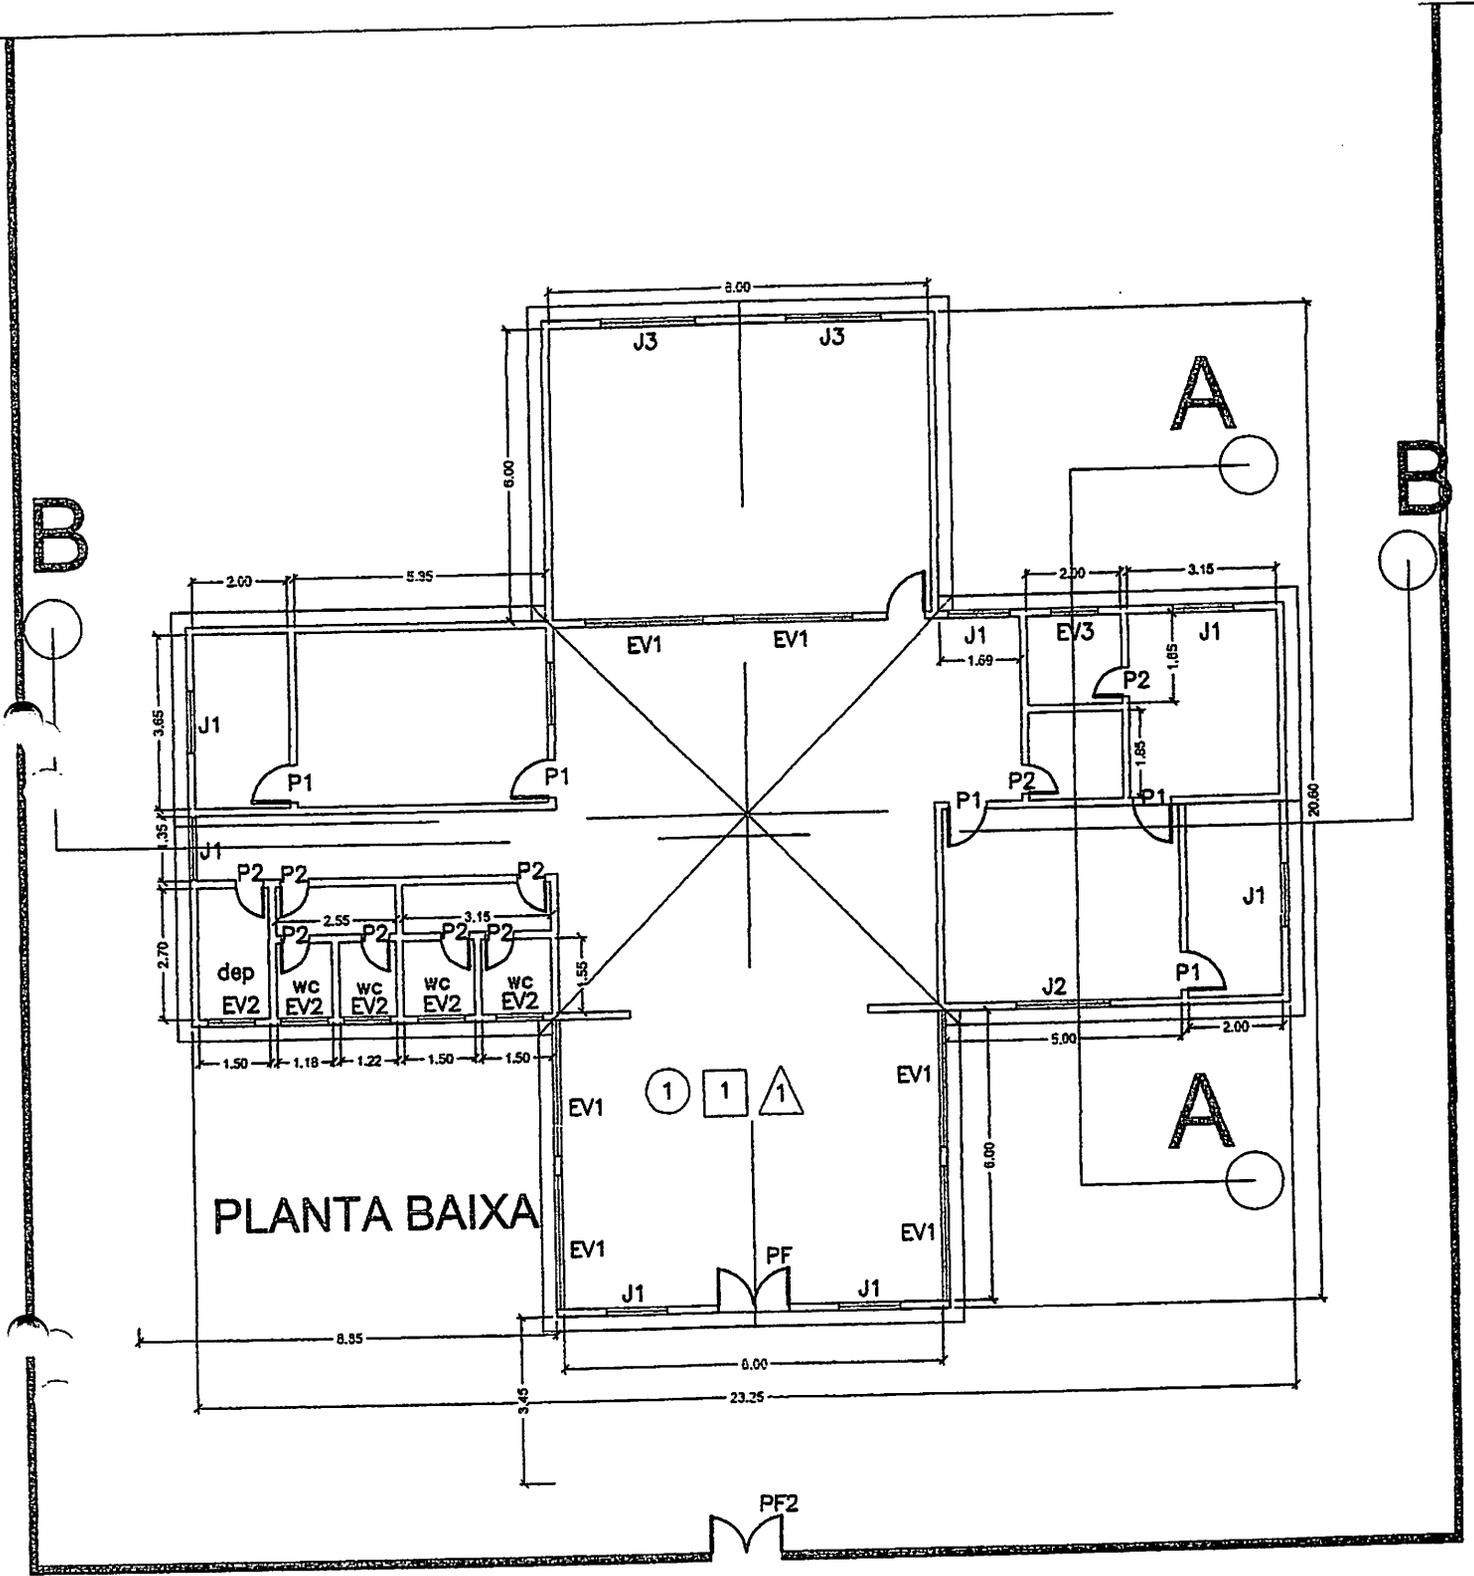


**PLANTA BAIXA**

Imóvel:	E. M. JOÃO ZIDORIO PEREIRA DA COSTA		
Obra:	Imóvel fins Educacional		
Local:	BURITIZINHO DOS PEREIRAS - Passagem Franca		
tipo:	Planta Baixa		
engº civil resp.:			
nº de salas:	área total:	área construída:	participação:
03/2020	130,56m <sup>2</sup>	130,56m <sup>2</sup>	1/3
data:	coef. de ocupação:	coef. de aproveitamento:	
	100%	100%	
			1 : 75



**ESPECIFICAÇÕES**

- PISO
- 1 - CIMENTO ASPERO
- 2 - CERÂMICA 40x40cm PEI-V
- △ PAREDE
- 1 - PINTURA À BASE D'ÁGUA HIDRACOR
- 2 - REVESTIMENTO AZULEJO 20x20cm BRANCO
- 3 - REVEST CERÂMICA 20x20cm h=1,8m BRANCO E PINTURA LATEX PVA
- 4 - REVEST CERÂMICA 10x10cm h=1,2m BRANCO E PINTURA LATEX PVA
- IZIR
- 1 - TELHAO APARENTE
- 2 - FORRO DE PVC

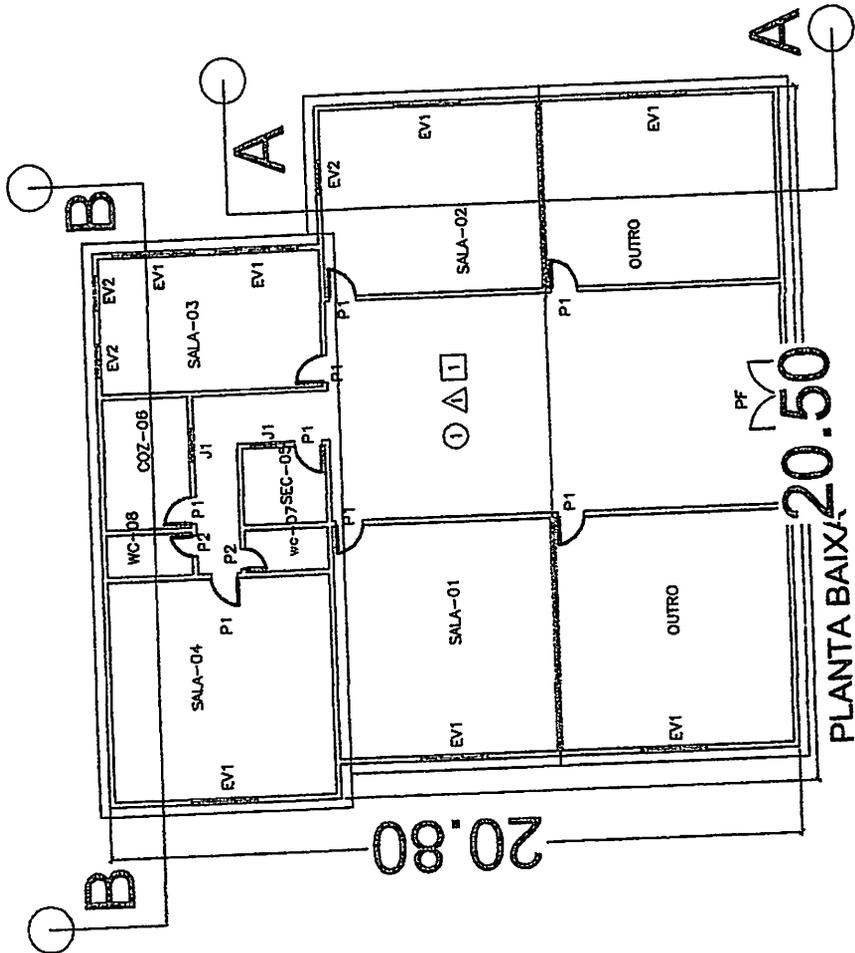


**CREA-MA 1187137-2**  
**Engenheiro Civil**  
**Rafael Araújo Norberto**

Imóvel:	E.M. 19 DE NOVENBRO
Cidade:	Imóvel fins educacional
Local:	
Tipo: Planta Baixa	
Eng. Resp.:	CREA: 11741984/4
HUGO R. A. OLIVEIRA	
nº de folhas:	4
Área total:	409,66m <sup>2</sup>
Área Construída:	409,66m <sup>2</sup>
Prancha:	1/3
Data:	
Coord. Geog. Terra Ocup:	0,00
Escala:	1:500
	6

*[Handwritten signature]*

**PLANTA BAIXA 20.50**

**20.80**

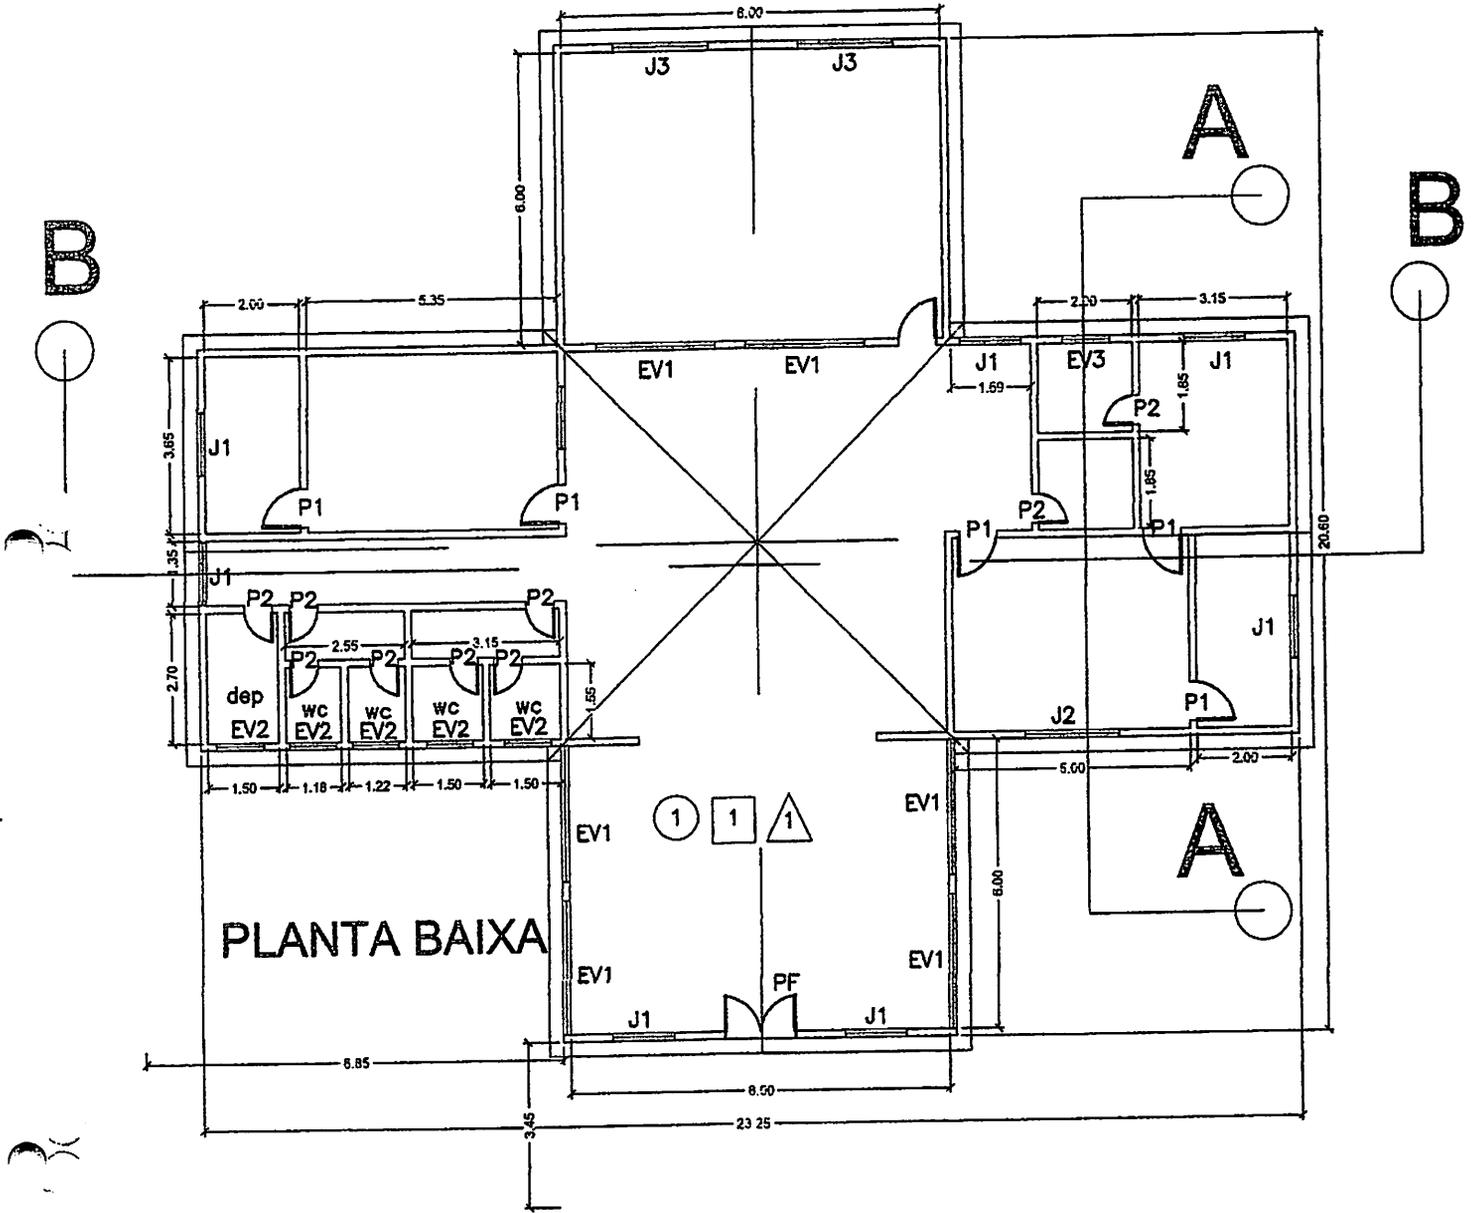


PLANTA BAIXA


Imóvel:		E. M. EM LUIZA FERNANDES	
Obra:		Imóvel fins Educacional	
Local:		POV. BOCA DA MATA - Passagem Franca	
Tipo:		Planta Baixa	
engº civil resp.:			
Nº de escais:	área total:	área construída:	planchas:
03/2020			1/3
escala:	escala:	escala:	
1:100%	1:100%	1:75	

*[Handwritten signature]*

*[Handwritten signature]*

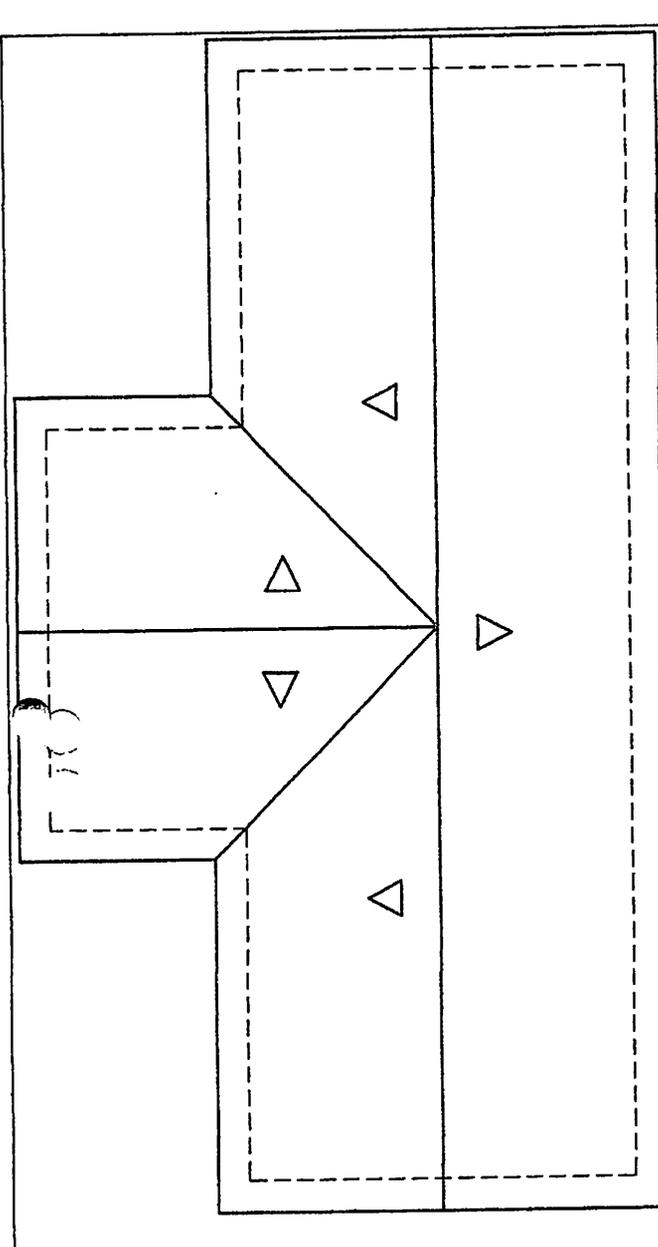

**Cobertura**  
S / escala

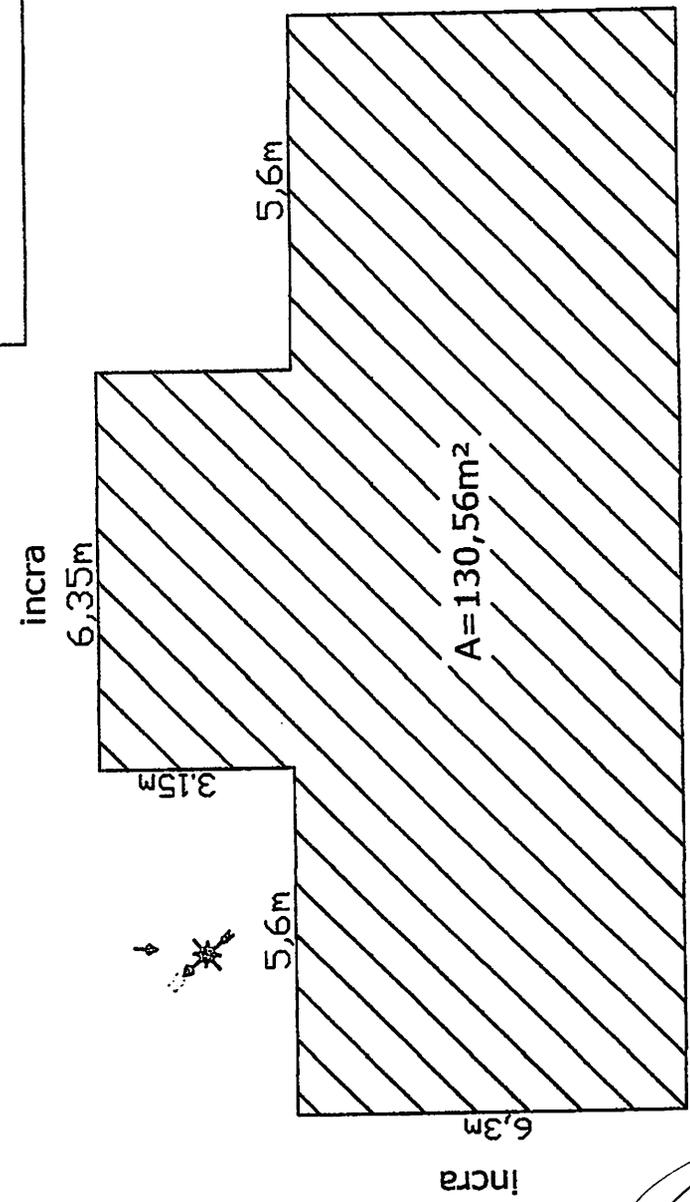


**Planta Sit / Localização**  
S / escala

*[Handwritten signature]*

Imóvel:	E. M. DUQUE DE CAXIAS
obra:	Imóvel fins Educacional
local:	POV. POÇO DOS MOREIRAS - Passagem Franca (M.)
tipo:	Cobertura e Planta de Situação/Localização
engº civil resp.:	
nº de salas:	área construída:
data:	praticada:
	3/3

*[Handwritten signature]*



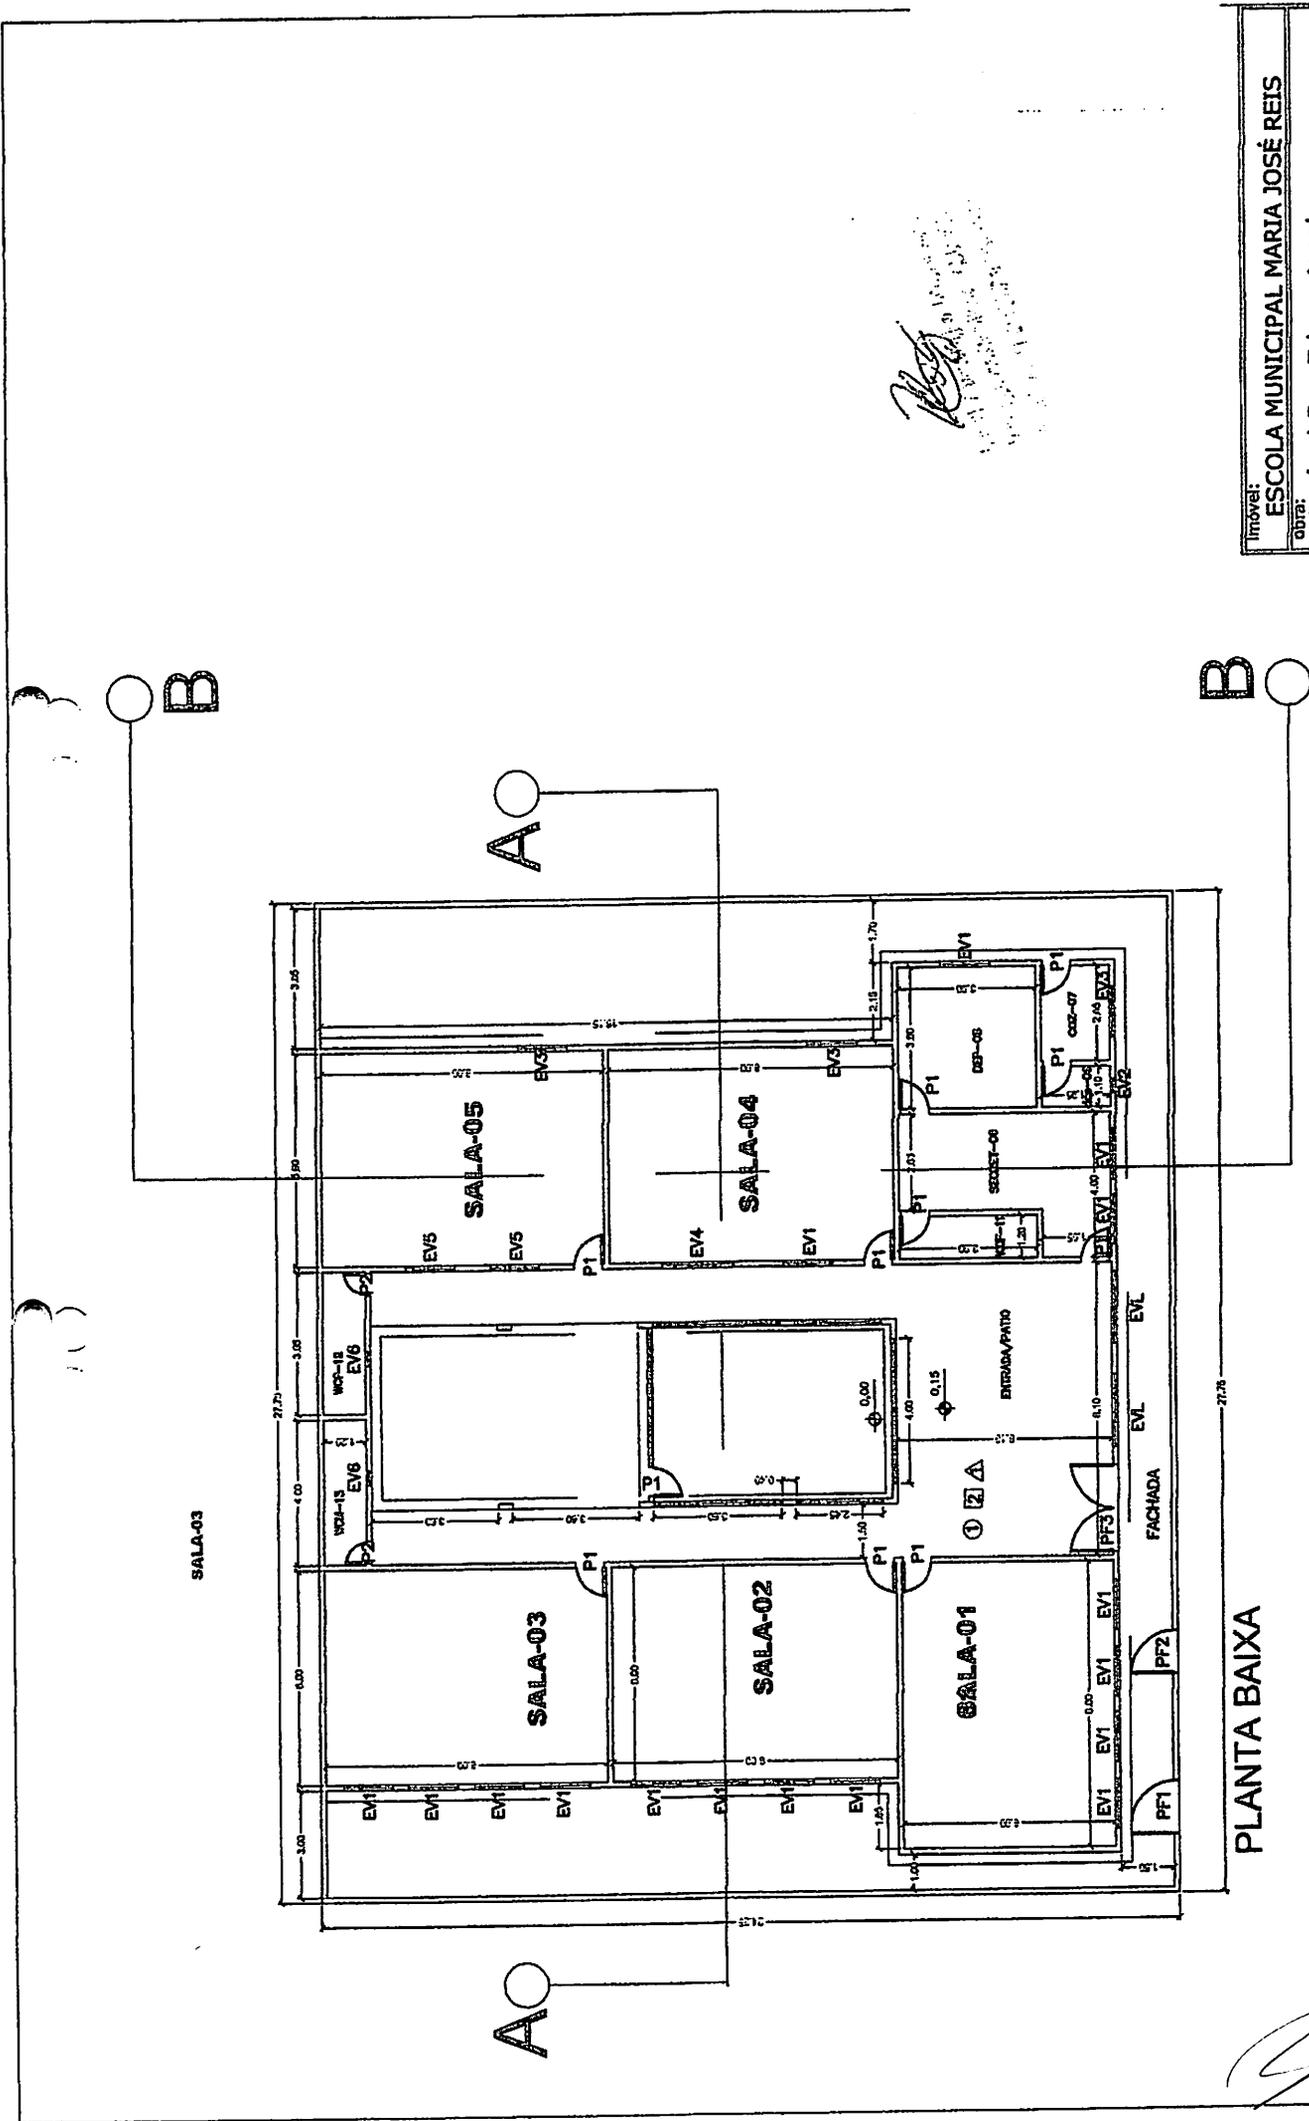


*Handwritten signature and stamp*


Imóvel:	ESCOLA MUNICIPAL MARIA JOSÉ REIS
obra:	Imóvel fins Educacional
local:	PRAÇA RIO BRANCO-Passagem Franca (M+)
tipo:	Planta Baixa
engº civil Resp.:	
nº de salas:	
área total:	
área construída:	
data:	
escala:	
prancheta:	
1/1	

*Handwritten signature*



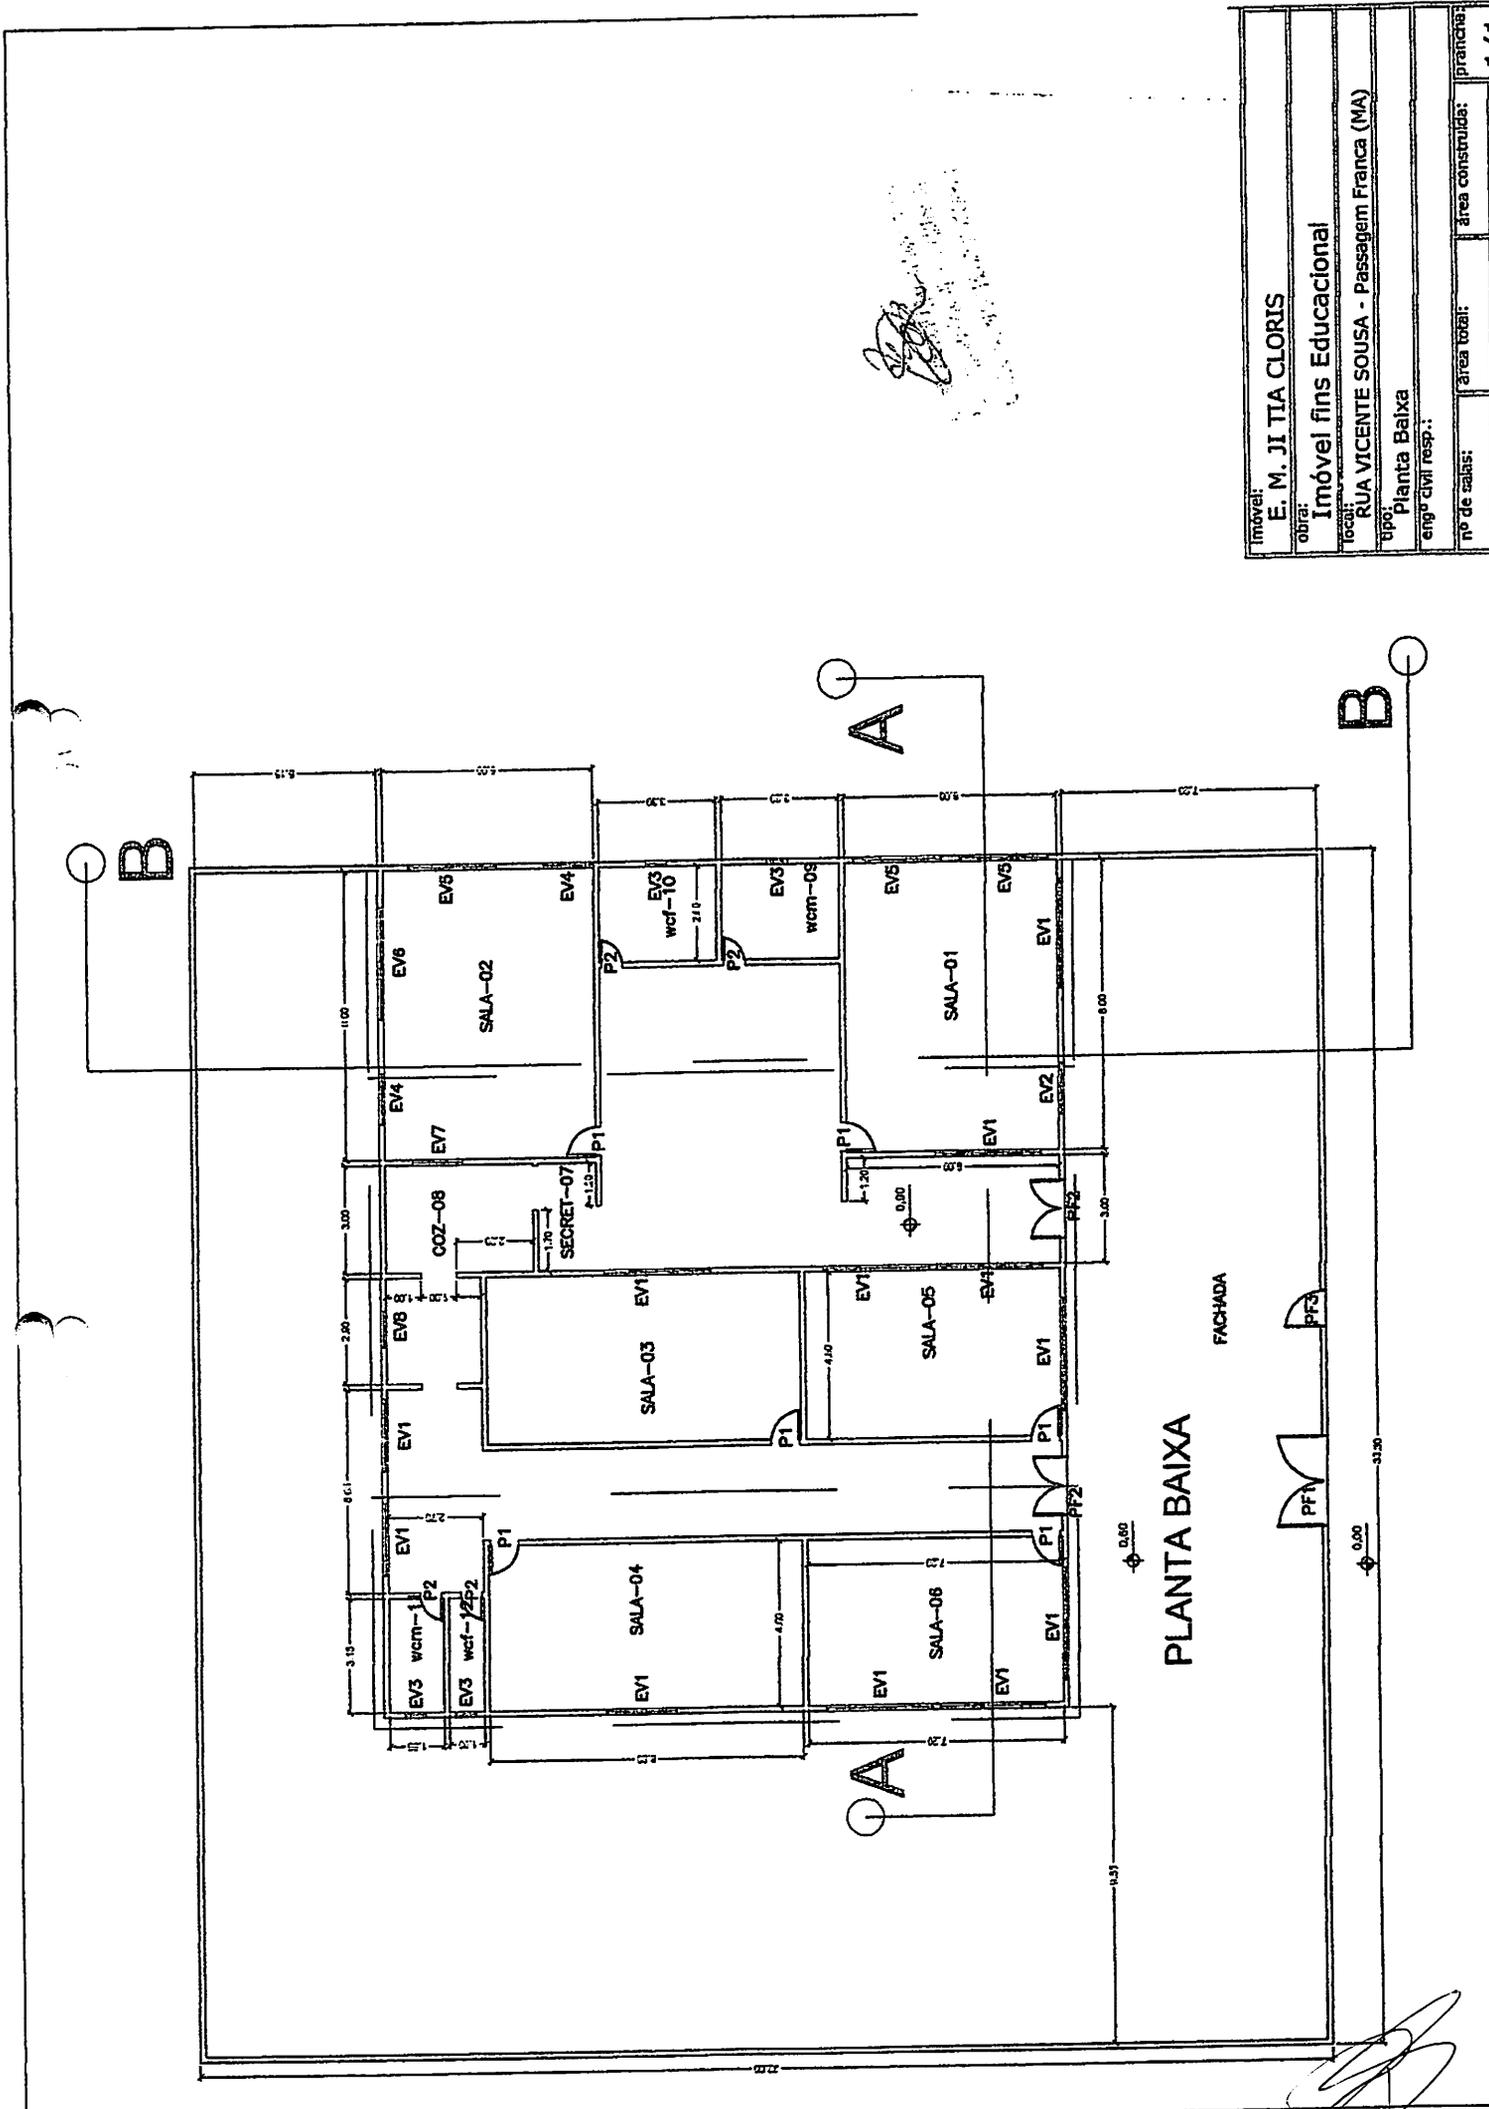

Imóvel:	E. M. JI TIA CLORIS
Obra:	Imóvel fins Educacional
Local:	RUA VICENTE SOUSA - Passagem Franca (MA)
tipo:	Planta Baixa
eigº civil resp.:	
nº de salas:	área total:
data:	área construída:
	prancha:
	1/1

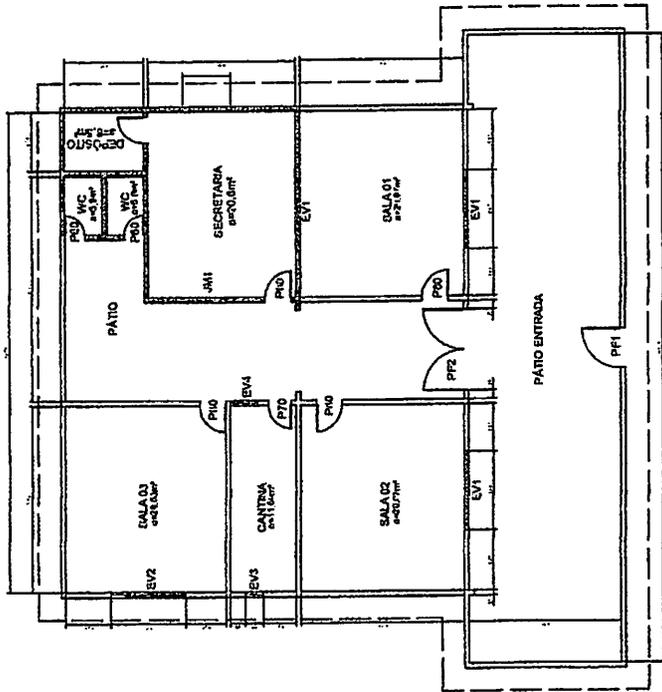

**LEGENDA:**

**ESQUADRIA:**

**PORTAS:**

- P80 - Porta de madeira (0,80x2,10)m
- P70 - Porta de madeira (0,70x2,10)m
- P60 - Porta de madeira (0,60x2,10)m
- PF1 - Portão de ferro 1 folha (1,00x2,10)m
- PF2 - Portão de ferro 2 folhas (2,00x2,10)m

**ELEMENTOS VAZADOS:**

- EV1 - Elemento vazado (2,40x1,20)m
- EV2 - Elemento vazado (2,35x0,50)m
- EV3 - Elemento vazado (0,57x0,45)m
- EV4 - Elemento vazado (0,90x1,20)m


**JANELAS:**

- JM1 - Janela de madeira tipo almeçada (1,50x1,10)m

*[Handwritten signature]*

Imóvel:	ESC. MUN. GERMANO CARDOSO (SEDE)		
obra:	REFORMA ESCOLAR		
local:			
tipo:			
engº civil (resp.):	HUGO RAFAEL ALVES DE OLIVEIRA	1114198404	CRP: 1114198404
nº de salas:	03	área construída:	191,30m <sup>2</sup>
data:		área total:	286,50m <sup>2</sup>
		escala:	1:1

*[Handwritten signature]*

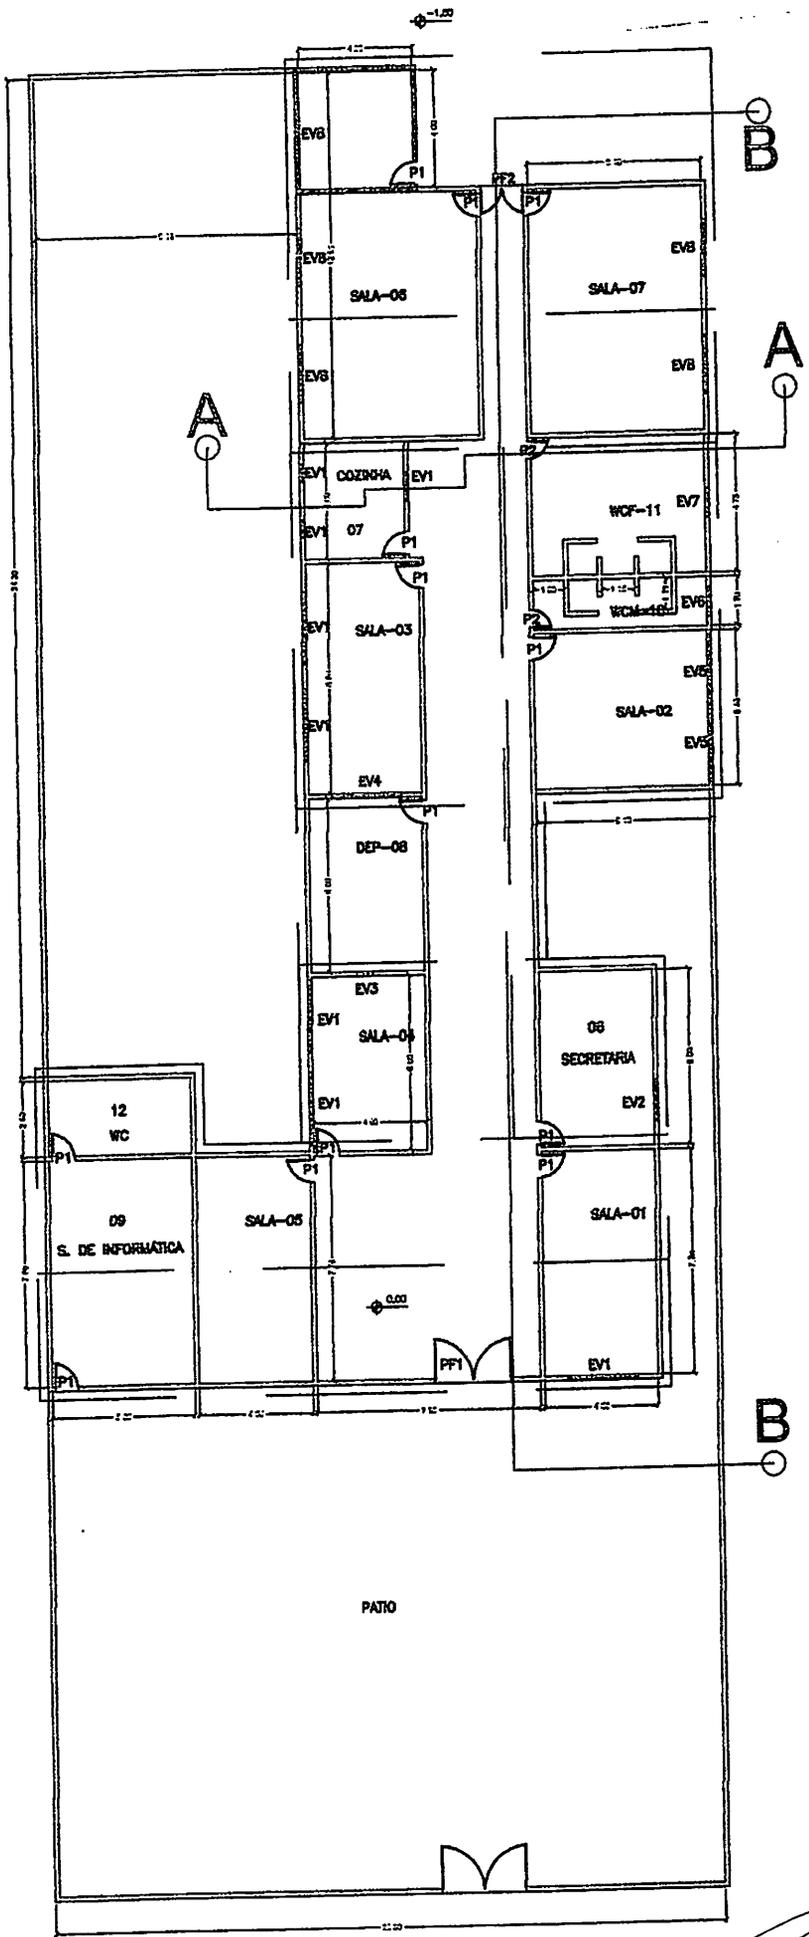


*[Handwritten signature]*

*[Handwritten signature]*

Imóvel:		E. M. ISABEL CRISTINA PEREIRA DA SILVA	
obra:		Imóvel fins Educacional	
local:		RUA VINCENTE SOUSA-Passagem Franca (MA)	
tipo:		engº civil resp.:	
Planta Baixa			
nº de salas:	área total:	área construída:	pranchas:
dez 2020	30,71%	1 : 75	1/3

**ESPECIFICAÇÕES**

- **REDO**
- 1 - CIMENTADO ASPRO
- 2 - CORDOEA 10x10cm PB-4
- △ **BOZES**
- 1 - PORTUBA A BASE D'ÁGUA HONORAR
- 2 - PAVIMENTO AZULEJO 20x20cm BRANCO
- 3 - FIVEL CERAÇA 200x20cm 1x1,5m BRANCO E PORTUBA LATEX PVA
- 4 - REVEST CERAÇA 100x10cm 1x1,5m BRANCO E PORTUBA LATEX PVA
- **ITD**
- 1 - TELHADO APARTE
- 2 - FERRO DE PVC
- ESQUADRIAS**
- ALUMINIO**
- ALUMINIO ANODIZADO
- P1 - 0,60x2,10m
- P2 - 0,60x2,10m
- P3 - 0,70x2,10m
- ALUMINIO SANGUADO L.S**
- EV1 - 1,00x1,00m
- EV2 - 3,00x2,00m
- EV3 - 3,10x1,00m
- EV4 - 3,00x1,00m
- EV5 - 3,00x1,00m
- EV6 - 3,00x1,00m
- ANELAS**
- ANELA TUBO LATEX
- J1 - 1,00x1,10m
- ABRILHA ALUMINIO SANGUADO**
- EV1 - 1,00x1,00m
- EV2 - 3,00x2,00m
- EV3 - 3,10x1,00m
- EV4 - 3,00x1,00m
- EV5 - 3,00x1,00m
- EV6 - 3,00x1,00m

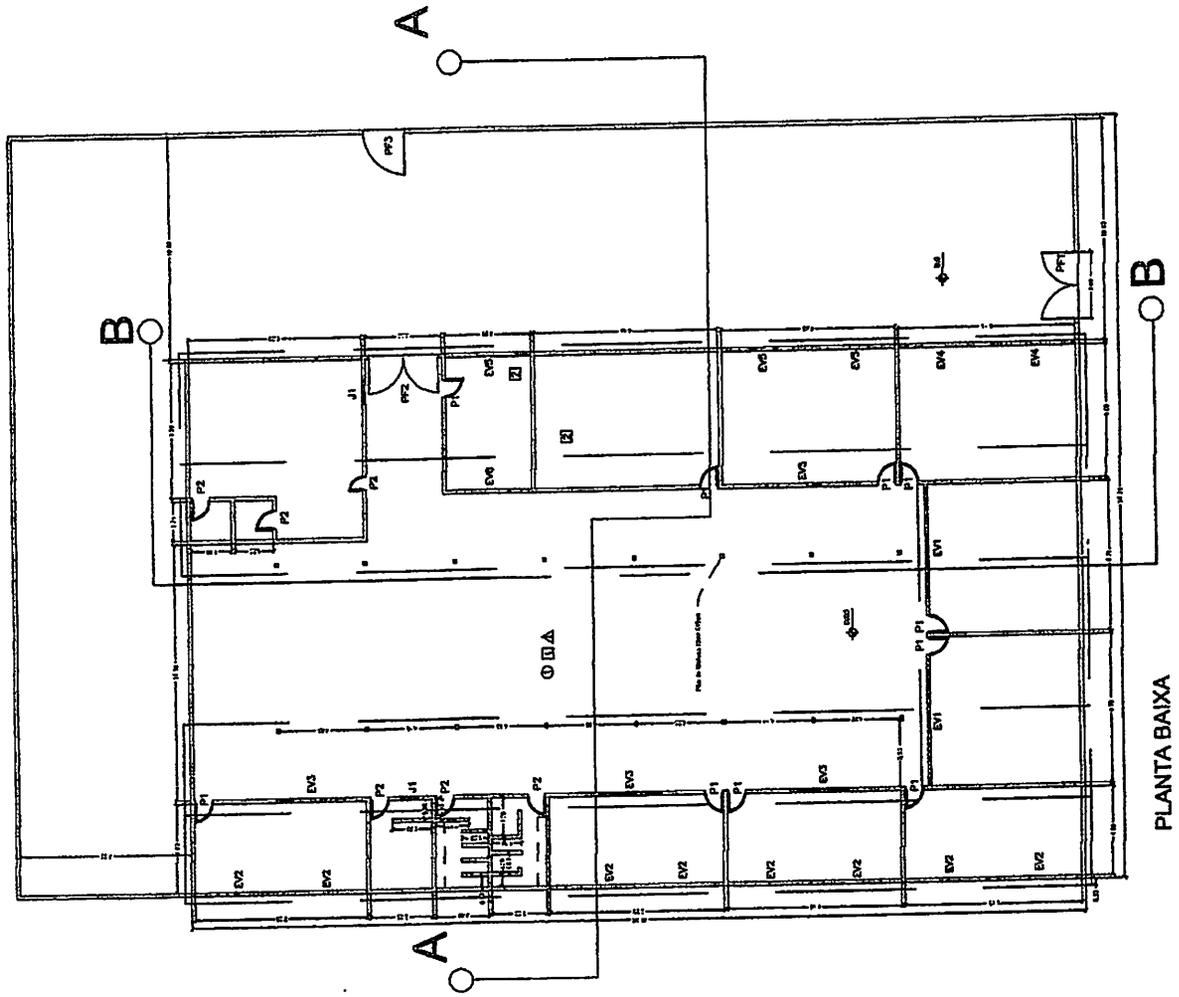

Imóvel: **E.M. AFONSO COSTA**

Obra: **Imóvel fins educacional**

local: **Rua Siqueira Campos**

Tipo: **Planta Baixa**

Eng. Resp.: **HUGO R. A. OLIVEIRA**

Crea: **1114198404**

nº de salas: **9**

Area total: **1680,45m2**

Area Construida: **991,77 m2**


Prancha: **1/4**

Data: **Coord. Geog. Taxa Ocup: Escala:**


**0,00**

**Rafael Araújo**  
Engenheiro Civil  
CREA-MA 11571321-2

PLANTA BAIXA

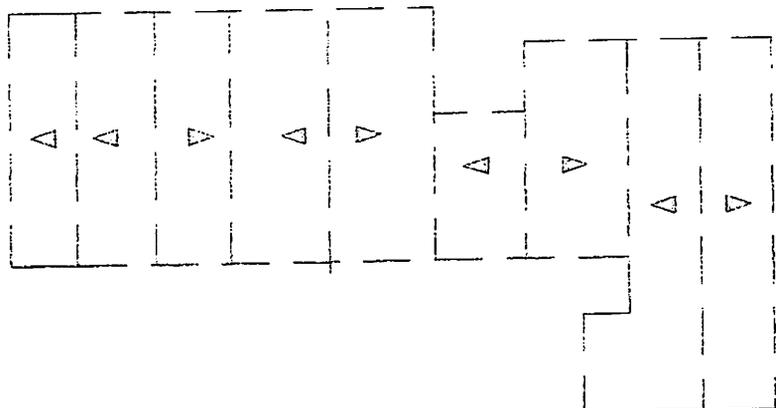

COBERTURA

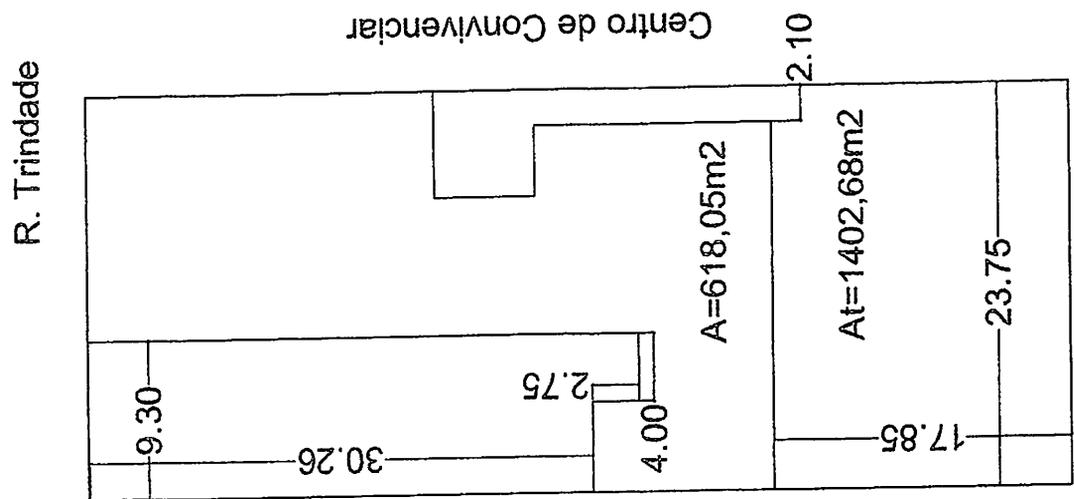

R. Trindade

Centro de Convenciar

2.10

A=618,05m<sup>2</sup>

At=1402,68m<sup>2</sup>

23.75

R. Vicente Sousa

Creche

Imóvel: PRE-ESCOLAR COMUNITARIA SEBASTIÃO FERREIRA DA COSTA	
Obra: Imóvel fins educacional	
local: Povoado Nazaré	
Tipo: Cobertura	
Eng. Resp.:	
nº de salas: 10	Area Coberta: 721,72m <sup>2</sup>
Area Construída: Prancha:	
Data: 04/2021	local: W S
Taxa Ocup: 0,00	Escala: 0
1/1	














- 1
- 2
- 3
- 4
- 5

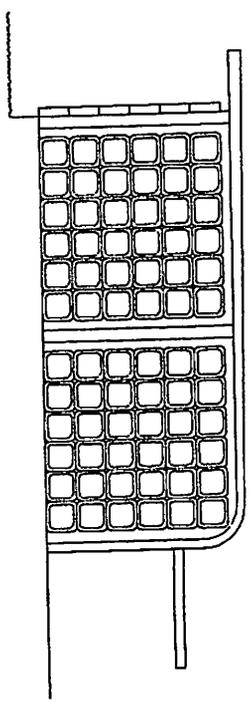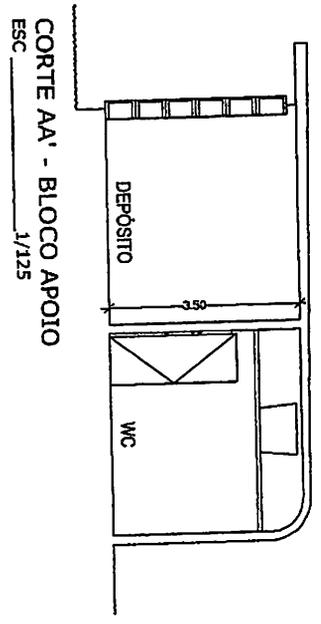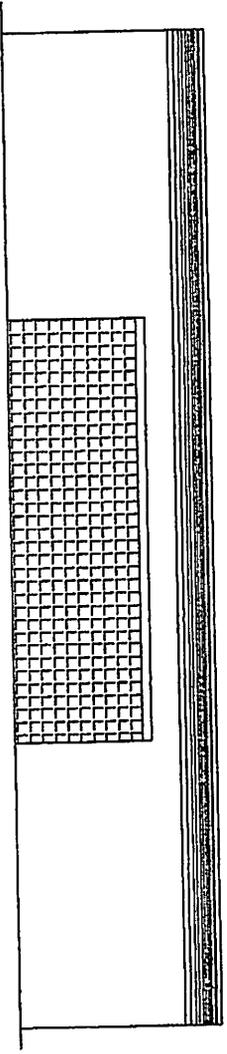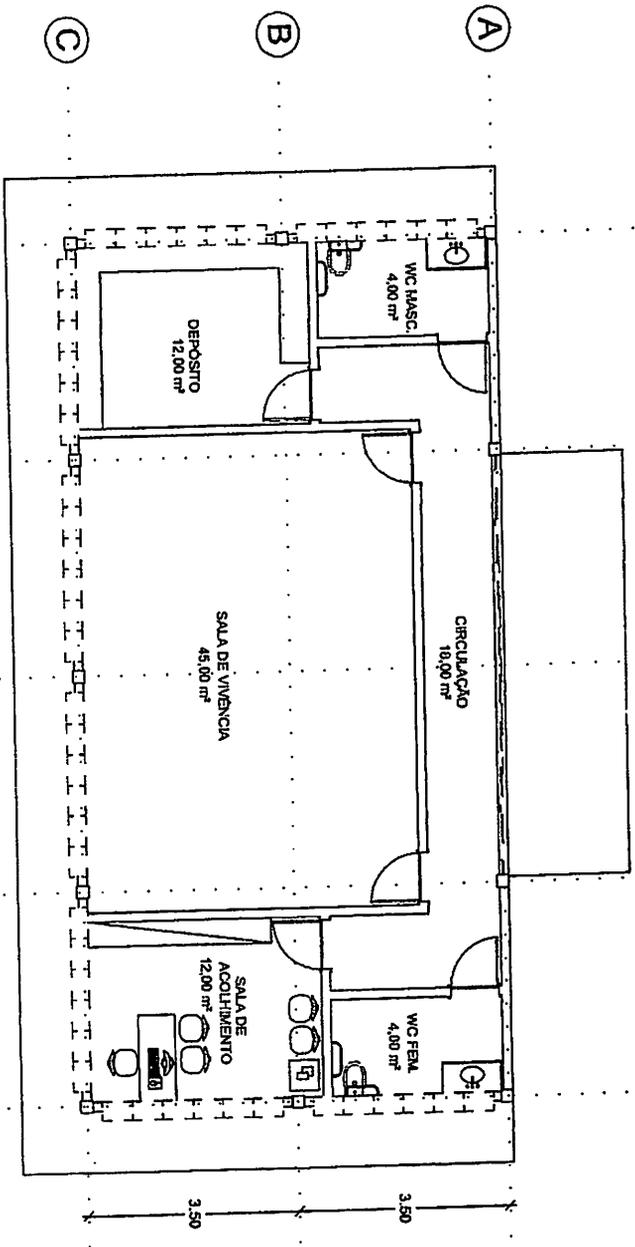


**Rafael Augusto Mota**  
Engenheiro Civil  
CREA 211571322-2

<b>ACADEMIA DA SAUDE</b>	
LOCAL	BAIRRO AEROPORTO - PASSAGEM FRANCA - MARANHAO
CONTATO	BLOCO APOIO - Rua Joao Batista, Corte e Fundados
ESCALA	INDICADAS
DATA	ABRIL / 2021
DESIGNADO	01/01



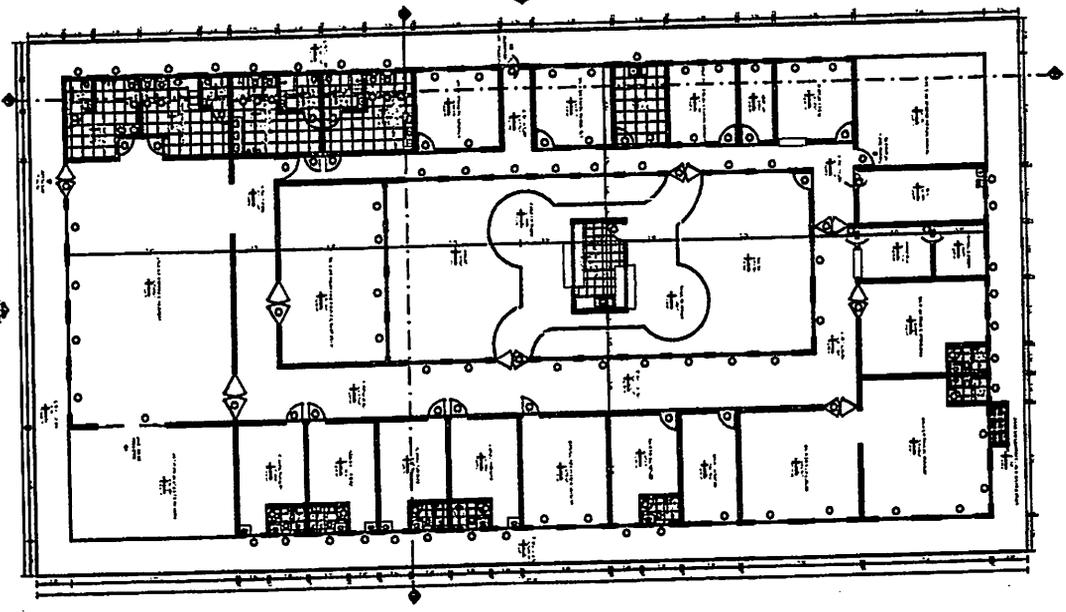

PANTUFINA

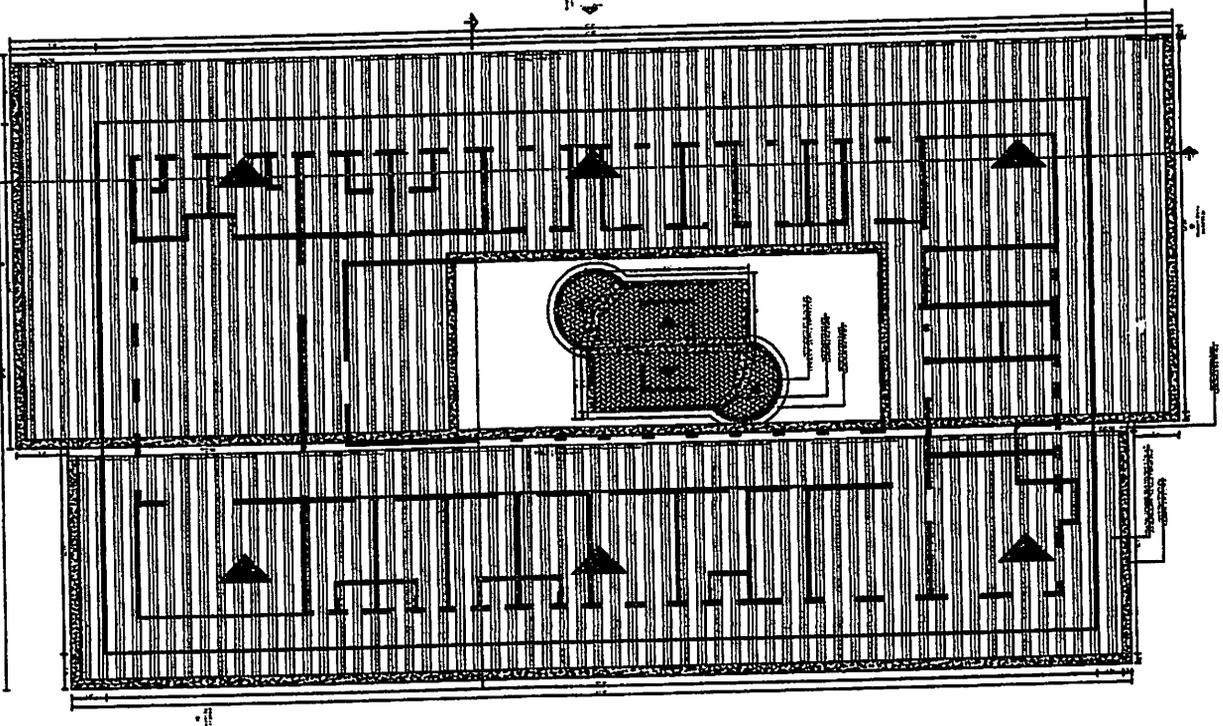

PANTUFINA

A. TOTAL: 100 ANTONETAS - 97,14m<sup>2</sup>


NOTAS

- 1 - Muestra plano de planta en escala, excluyendo los techos, muros e outdoors
- 2 - Muestra plano detallado de planta en escala, excluyendo techos, muros e outdoors

*[Signature]*  
**Eng. Alfredo C. Nolasco**  
**CREA 111971327-2**

**UNIDADE BÁSICA DE SAÚDE**  
 PREVENÇÃO MONITORIA DO PASSEIO PAVÃO A - III


PROPOSTA Nº	1/50
DATA	01/01
PROPOSTA Nº	
DATA	
PROPOSTA Nº	
DATA	
PROPOSTA Nº	
DATA	

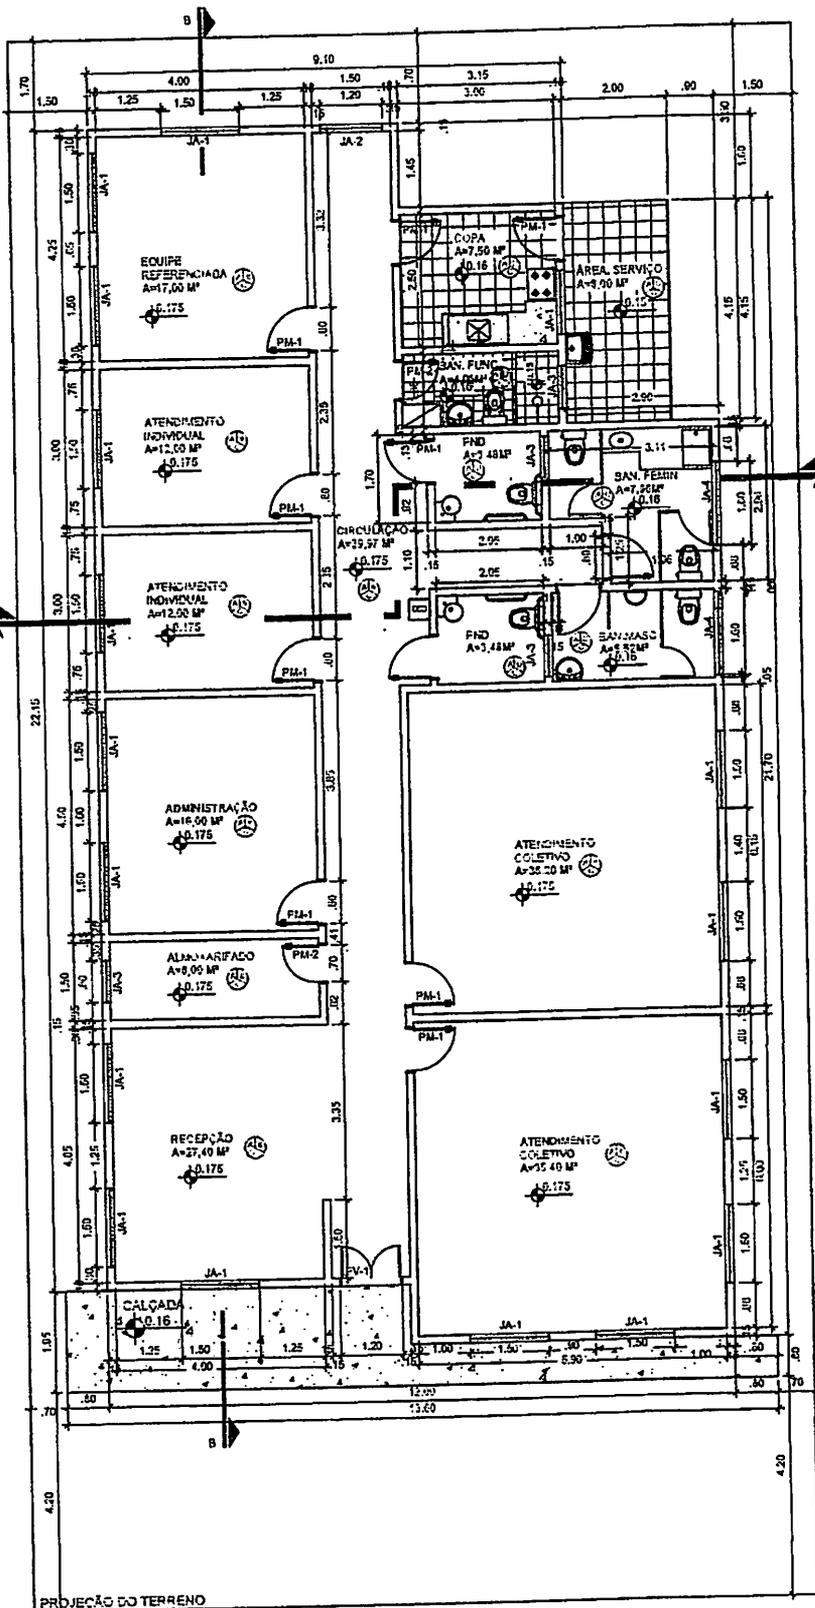

CRAS PORTE II - PLANTA BAIXA  
 ESCALA 1:100  
 ÁREA: 259,51m<sup>2</sup>

**Rafael Araújo Noletto**  
 Engenheiro Civil  
 CREA 111571327-2

QUANTIDADE DE ABERTURAS					
ABERTURA	LARGURA(m)	ALTURA(m)	FREIO(m)	MATERIAL	QUANTIDADE
FF-1	1,20	2,10		PORTA DE VIDRO	1
PM-1	0,20	2,10		PORTA DE MADEIRA	12
PM-2	0,70	2,10		PORTA DE MADEIRA	2
JA-1	1,50	1,20	0,30		17
JA-2	1,20	0,20	1,20		2
JA-3	0,20	0,40	1,70		3
JA-4	1,60	0,40	1,70		2
FF-1	1,00	1,72		PORTA DE FERRO	1
FF-2	1,20	0,70		PORTA DE FERRO	1
FF-3	0,70	0,70		PORTA DE FERRO	1

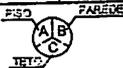


- A - CERÂMICA 30cmX30cm - PM-4
- B - PINTURA COM TINTA ACRÍLICA, BRANCO GELADO
- C - PINTURA COM TINTA PVA, BRANCO NEVE
- D - AZULEJO 15cmX15cm - FISO AO TETO




**MINISTÉRIO DO DESENVOLVIMENTO SOCIAL**  
 PROJETO ARQUITETÔNICO- CENTRO DE REFERÊNCIA DE ASSISTÊNCIA SOCIAL - CRAS  
 UNIDADE PARA ATENDIMENTO DE ATÉ 750 FAMILIAS/ANO  
 PLANTA BAIXA - ESCALA 1/100  
 ÁREA CONSTRUÍDA: 259,51 m<sup>2</sup>  
 DIMENSÃO DO TERRENO: 15m X 30m = 450m<sup>2</sup>


- 1
- 2
- 3
- 4
- 5

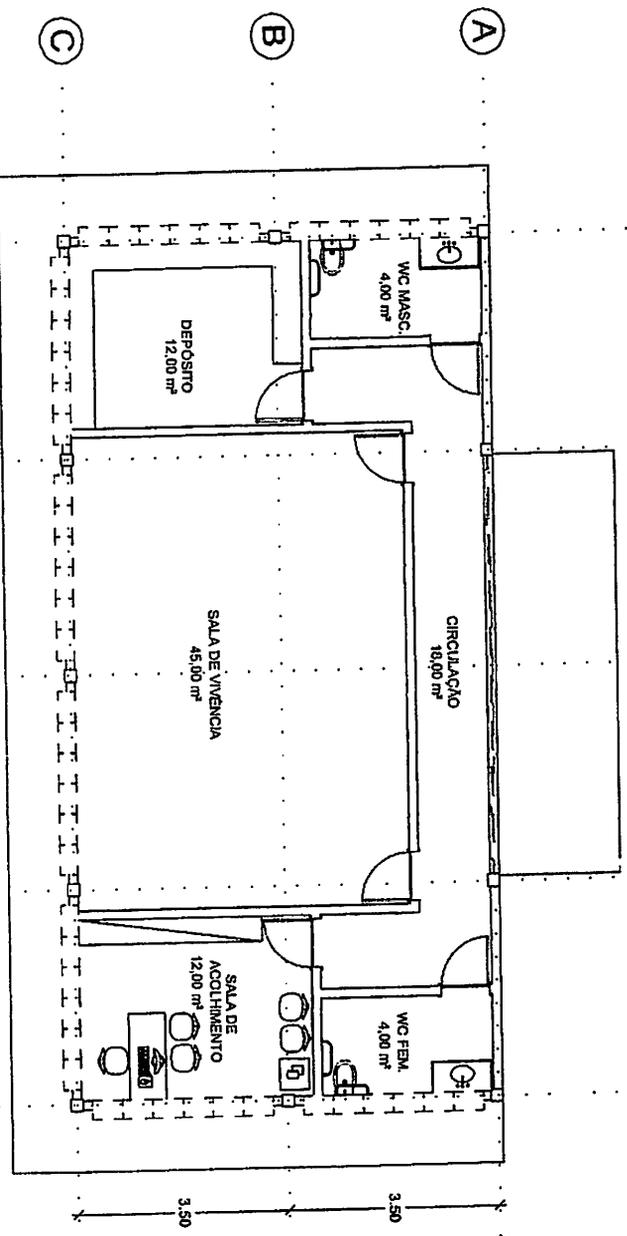


PLANTA BAIXA - BLOCO APOIO  
ESC 1/125

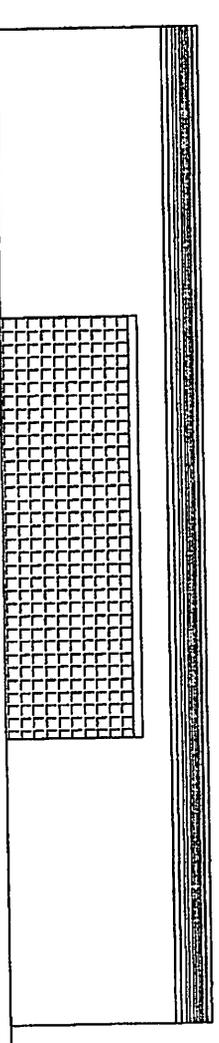

FACHADA FRONTAL - BLOCO APOIO  
ESC 1/125

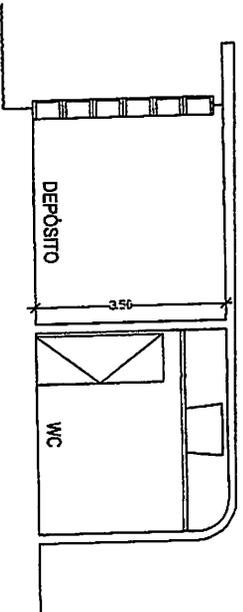

CORTE AA' - BLOCO APOIO  
ESC 1/125


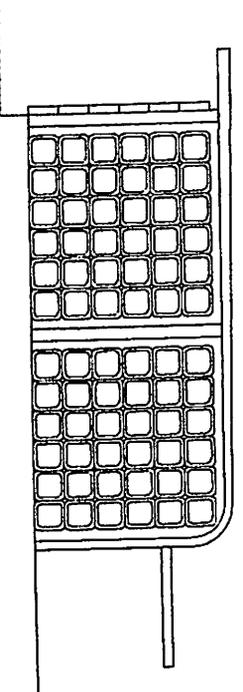


FACHADA LATERAL - BLOCO APOIO  
ESC 1/125

*Rafael Araújo Noleto*  
Engenheiro Civil  
CREA 1145713272

ACADEMIA DA SAUDE	
LOCAL	BAIRRO AL VORADA-PASSAGEM FRANCA - MARANHÃO
CLIENTE	BLOCO APOIO - Plano de Urbanização, Corte e Fachadas
ESCALA	DATA
DIMICADIAS	ABRIL/2021
	DESCHNO
	PROJEÇÃO
	01/01



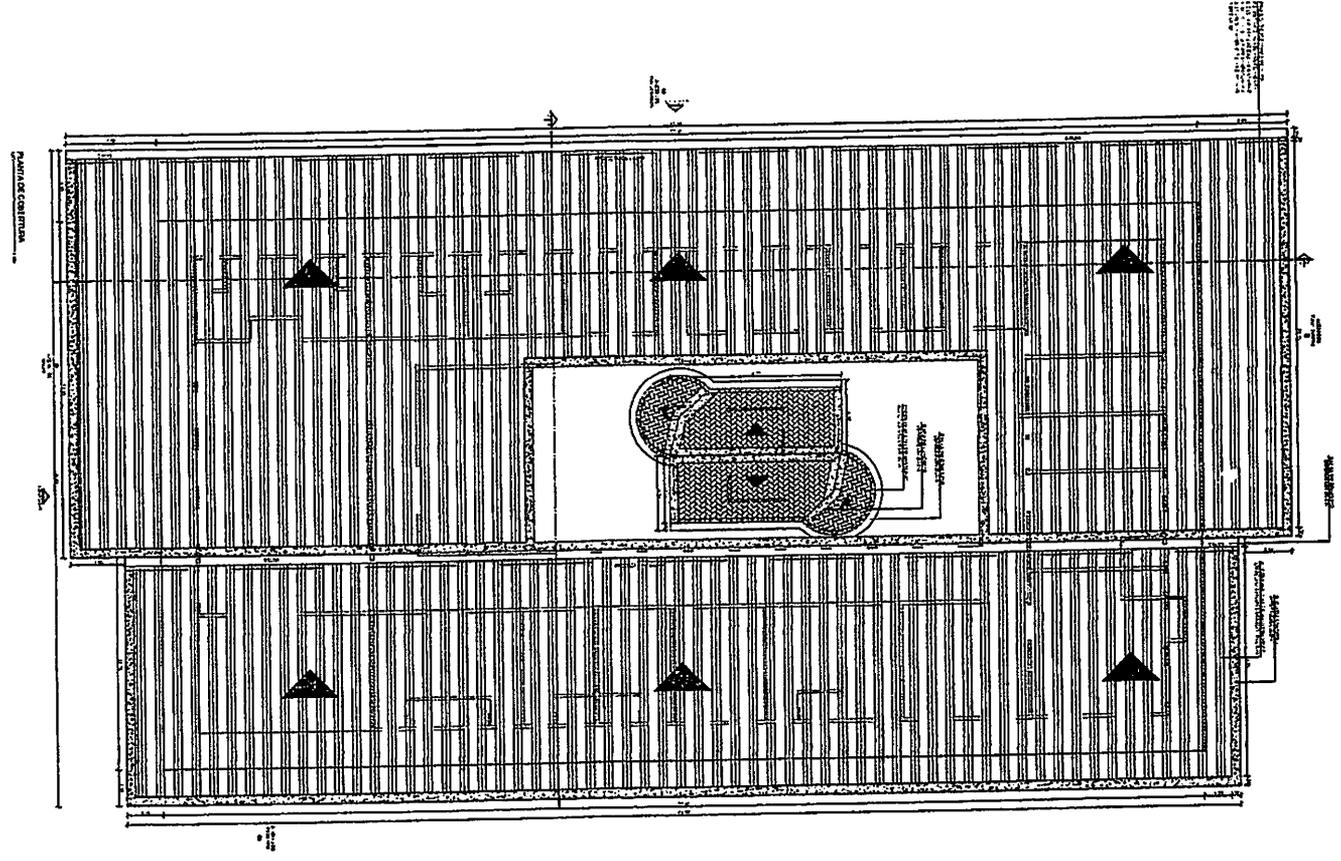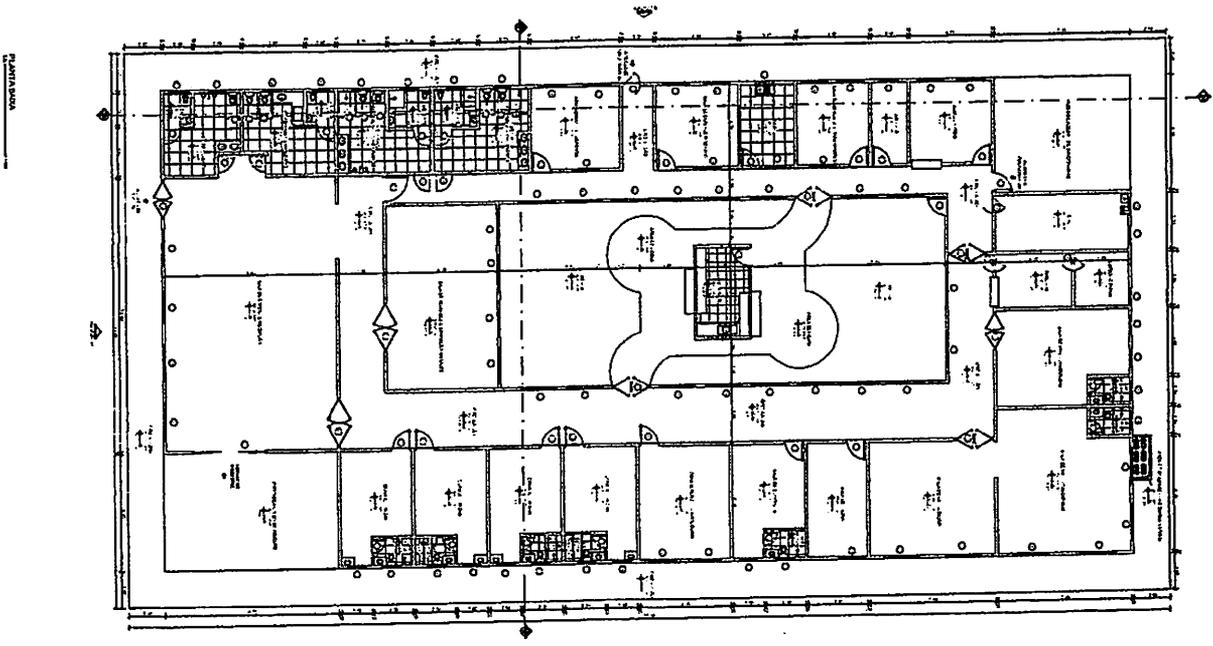

A. TOTAL DOS AMBIENTES - 181,1 m<sup>2</sup>

**NOTAS:**

- 1 - Haverá forno de gás de 40cm, geladeira no freezer, lavadora e esgoto
- 2 - Haverá piaço com 20cm de largura, geladeira, freezer, piaço e esgoto

**Arquiteto**  
**Genairio Noleto**  
**CREA 1115743272**

<b>UNIDADE BÁSICA DE SAÚDE</b>	
PREFEITURA MUNICIPAL DE PIRASSUNUNGA - SP	
RUA CARLOS DE FREITAS	
PRÉDIO 01	
PROJETO DE ARQUITETURA	
SALA DE AULAS	
1/50	
01/01	

**EDITAL DE LICITAÇÃO**  
**CONCORRÊNCIA PÚBLICA Nº 003/2021**  
**PROCESSO ADMINISTRATIVO Nº 001.2207/2021.**

**ANEXO II**  
**MODELO DE DECLARAÇÃO**

Ilmo. Sr.  
Presidente e demais membros da CPL  
Prefeitura Municipal de Passagem Franca - MA

**DECLARAÇÃO DE CUMPRIMENTO AOS REQUISITOS DE HABILITAÇÃO**

Ref.: CONCORRÊNCIA PÚBLICA nº 003/2021

Prezado Senhor,

\_\_\_\_\_ (nome da empresa) \_\_\_\_\_, CNPJ nº \_\_\_\_\_,  
sediada em \_\_\_\_\_ (endereço completo) \_\_\_\_\_, por intermédio de seu representante  
legal Sr(a) \_\_\_\_\_, portador(a) da Carteira de Identidade nº  
\_\_\_\_\_ e do CPF nº \_\_\_\_\_, DECLARA, sob as penas da lei, que  
cumpre plenamente os requisitos de habilitação por meio dos documentos integrantes do  
“envelope nº02”, sob a pena de sujeição às penalidades previstas neste edital e na legislação  
específica vigente.

.....(.....), ..... de ..... de 2021.

.....  
(nome, cargo, assinatura do representante legal da proponente,  
em papel timbrado da empresa, devidamente identificado)

**EDITAL DE LICITAÇÃO**  
**CONCORRÊNCIA PÚBLICA Nº 003/2021**  
**PROCESSO ADMINISTRATIVO Nº 001.2207/2021.**

**ANEXO III**  
**MODELO DE DECLARAÇÃO**

**DECLARAÇÃO DE ENQUADRAMENTO COMO MICROEMPRESA (ME) OU  
EMPRESA DE PEQUENO PORTE (EPP)**

Ilmo. Sr.  
Presidente e demais membros da CPL  
Prefeitura Municipal de Passagem Franca - MA

Ref: CONCORRÊNCIA PÚBLICA Nº 003/2021

Prezado Senhor,

(NOME DA EMPRESA) \_\_\_\_\_, CNPJ/MF N.º \_\_\_\_\_,  
(ENDEREÇO COMPLETO) \_\_\_\_\_, declara, sob as penas da Lei, que  
está enquadrada como Microempresa (ME)/Empresa de Pequeno Porte, nos termos da Lei  
Complementar n.º 123/06, alterado pela Lei Complementar n.º 147, de 07 de agosto de 2016,  
ciente da obrigatoriedade de declarar ocorrências superiores.

(Local) \_\_\_\_\_, \_\_\_\_ de \_\_\_\_\_ de 2021.

(nome, cargo, carimbo e assinatura do representante legal da proponente,  
(Em papel timbrado da empresa, devidamente identificado).

**OBSERVAÇÕES:**

- Apresentar a presente declaração fora dos envelopes.
- Anexar a presente Certidão Simplificada Expedida pela Junta Comercial do domicílio do licitante expedida em 2021.

**EDITAL DE LICITAÇÃO**  
**CONCORRÊNCIA PÚBLICA Nº 003/2021**  
**PROCESSO ADMINISTRATIVO Nº 001.2207/2021.**

**ANEXO IV**

**MODELO DE DECLARAÇÃO**

Ilmo. Sr.  
Presidente e demais membros da CPL  
Prefeitura Municipal de Passagem Franca - MA

**DECLARAÇÃO EM CUMPRIMENTO AO DISPOSTO NO  
INCISO XXXIII DO ART. 7º DA CONSTITUIÇÃO FEDERAL**

Ref.: CONCORRÊNCIA PÚBLICA Nº 003/2021  
Prezados Senhores,

\_\_\_\_\_ (nome da empresa) \_\_\_\_\_, CNPJ nº \_\_\_\_\_,  
sediada em \_\_\_\_\_ (endereço completo) \_\_\_\_\_, por intermédio de seu representante  
legal Sr(a) \_\_\_\_\_, portador(a) da Carteira de Identidade nº  
\_\_\_\_\_ e do CPF nº \_\_\_\_\_, DECLARA, para fins do disposto no  
inciso V do art. 27 da Lei no 8.666, de 21 de junho de 2003, acrescido pela Lei no 9.854, de 27  
de outubro de 2009, que não emprega menor de 18 (dezoito) anos em trabalho noturno, perigoso  
ou insalubre e não emprega menor de 16 (dezesesseis) anos.

Ressalva: emprega menor, a partir de 14 (quatorze) anos, na condição de aprendiz ( ).  
(Observação: em caso afirmativo, assinalar a ressalva acima).

\_\_\_\_\_, \_\_\_\_\_ de \_\_\_\_\_ de 2021.

\_\_\_\_\_  
(nome, cargo, carimbo e assinatura do representante legal da proponente,  
em papel timbrado da empresa, devidamente identificado)

**EDITAL DE LICITAÇÃO  
CONCORRÊNCIA PÚBLICA Nº 003/2021.  
PROCESSO ADMINISTRATIVO Nº 001.2207/2021.**

**ANEXO V**

**MODELO DE DECLARAÇÃO**

Ilmo. Sr.  
Presidente e demais membros da CPL  
Prefeitura Municipal de Passagem Franca – MA.

**DECLARAÇÃO DE INEXISTÊNCIA DE FATOS  
SUPERVENIENTES IMPEDITIVOS DE HABILITAÇÃO**

Ref.: CONCORRÊNCIA PÚBLICA Nº \_\_\_\_/2021.

Prezados Senhores,

\_\_\_\_\_ (nome da empresa) \_\_\_\_\_, CNPJ nº \_\_\_\_\_,  
sediada em \_\_\_\_\_ (endereço completo) \_\_\_\_\_, por intermédio de seu representante  
legal Sr(a) \_\_\_\_\_, portador(a) da Carteira de Identidade nº  
\_\_\_\_\_ e do CPF nº \_\_\_\_\_, DECLARA, sob as penas da Lei, nos  
termos do § 2º, do art. 32, da Lei nº 8.666/93 que até esta data, não ocorreu nenhum fato  
superveniente que seja impeditivo de sua habilitação na licitação em epígrafe.

\_\_\_\_\_, \_\_\_\_\_ de \_\_\_\_\_ de 2021.

\_\_\_\_\_  
(nome, cargo, carimbo e assinatura do representante legal da proponente,  
em papel timbrado da empresa, devidamente identificado)

**EDITAL DE LICITAÇÃO**  
**CONCORRÊNCIA PÚBLICA Nº 003/2021**  
**PROCESSO ADMINISTRATIVO Nº 001.2207/2021.**

**ANEXO VI**

**MODELO DE DECLARAÇÃO**

Ilmo. Sr.  
Presidente e demais membros da CPL  
Prefeitura Municipal de Passagem Franca – MA.

**DECLARAÇÃO EXPRESSA DE TOTAL  
CONCORDÂNCIA COM OS TERMOS DO EDITAL**

Ref.: CONCORRÊNCIA PÚBLICA Nº 003/2021

Prezados Senhores,

\_\_\_\_\_ (nome da empresa) \_\_\_\_\_, CNPJ nº \_\_\_\_\_,  
sediada em \_\_\_\_\_ (endereço completo) \_\_\_\_\_, por intermédio de seu representante  
legal Sr(a) \_\_\_\_\_, portador(a) da Carteira de Identidade nº  
\_\_\_\_\_ e do CPF nº \_\_\_\_\_, DECLARA, para os devidos fins, que  
concordamos com todos os termos descritos no edital e seus anexos e que temos pleno e total  
conhecimento da realização dos trabalhos do certame.

\_\_\_\_\_, \_\_\_\_\_ (\_\_\_\_), \_\_\_\_\_ de \_\_\_\_\_ de 2021.

\_\_\_\_\_  
(nome, cargo, carimbo e assinatura do representante legal da proponente,  
em papel timbrado da empresa, devidamente identificado)

**EDITAL DE LICITAÇÃO  
CONCORRÊNCIA PÚBLICA Nº 003/2021  
PROCESSO ADMINISTRATIVO Nº 001.2207/2021.**

**ANEXO VII**

**MODELO DE ATESTADO DE VISITA TÉCNICA**

Ilmo. Sr.  
Presidente e demais membros da CPL  
Prefeitura Municipal de Passagem Franca - MA

Referente: CONCORRÊNCIA PÚBLICA Nº 003/2021

**MODELO DE DECLARAÇÃO DE VISITA AO LOCAL DA OBRA**

Declaro que o técnico desta empresa \_\_\_\_\_, visitou o local dos serviços constante da CONCORRÊNCIA PÚBLICA n.º 003/2021, constatando as condições e peculiaridades inerentes à natureza dos trabalhos, avaliando os problemas futuros de modo que os custos propostos cubram quaisquer dificuldades decorrente de sua execução. A não verificação dessas dificuldades não poderá ser invocada no desenrolar dos trabalhos como fonte de alteração dos termos contratuais estabelecidos.

Local, data e assinatura

(nome da empresa e do seu representante legal,  
com a devida identificação e qualificação, em papel timbrado da empresa)

**EDITAL DE LICITAÇÃO**  
**CONCORRÊNCIA PÚBLICA Nº 003/2021**  
**PROCESSO ADMINISTRATIVO Nº 001.2207/2021..**

**ANEXO VIII**

**MODELO DE DECLARAÇÃO DE ELABORAÇÃO INDEPENDENTE DE PROPOSTA**

(Identificação completa do representante da licitante), como representante devidamente constituído de (Identificação completa da licitante), doravante denominada Licitante, para fins do disposto no item (completar) do Edital (completar com identificação do Edital), declara, sob as penas da Lei, em especial o art. 299 do Código Penal Brasileiro, que:

- a) A proposta anexa foi elaborada de maneira independente (pelo licitante), e que o conteúdo da proposta anexa não foi, no todo ou em parte, direta ou indiretamente, informado a, discutido com ou recebido de qualquer outro participante potencial ou de fato da (identificação da licitação), por qualquer meio ou por qualquer pessoa;
- b) A intenção de apresentar a proposta anexa não foi informada a, discutido com ou recebido de qualquer outro participante potencial ou de fato da (identificação da licitação), por qualquer meio ou por qualquer pessoa;
- c) Que não tentou, por qualquer meio ou por qualquer pessoa, influir na decisão de qualquer outro participante potencial ou de fato da (identificação da licitação) quanto a participar ou não da referida licitação;
- d) Que o conteúdo da proposta anexa não será, no todo ou em parte, direta ou indiretamente, comunicado a ou discutido com qualquer outro participante potencial ou de fato da (identificação da licitação) antes da adjudicação do objeto da referida licitação;
- e) Que o conteúdo da proposta anexa não foi, no todo ou em parte, direta ou indiretamente, informado a, discutido com ou recebido de qualquer integrante de (órgão licitante) antes da abertura oficial das propostas; e
- f) Que está plenamente ciente do teor e da extensão desta declaração e que detém plenos poderes e informações para firmá-la.

XXXXXXXXXXXXXXXXXXXX(MA), \_\_\_\_ de \_\_\_\_\_ de 2021.

**(Representante legal do licitante no âmbito da licitação, com identificação completa)**

**EDITAL DE LICITAÇÃO  
CONCORRÊNCIA PÚBLICA Nº 003/2021.  
PROCESSO ADMINISTRATIVO Nº 001.2207/2021.**

**ANEXO IX**

**MODELO DE ATESTADO DE NÃO VISITA TÉCNICA**

Ilmo. Sr.  
Presidente e demais membros da CPL  
Prefeitura Municipal de Passagem Franca - MA

Referente: CONCORRÊNCIA PÚBLICA Nº 003/2021

**MODELO DE DECLARAÇÃO DE NÃO VISITA AO LOCAL DA OBRA**

Declaro que o técnico desta empresa \_\_\_\_\_, não visitou o local dos serviços constante da CONCORRÊNCIA PÚBLICA Nº 003/2021, e se responsabiliza pelas condições e peculiaridades inerentes à natureza dos trabalhos, avaliando os problemas futuros de modo que os custos propostos cubram quaisquer dificuldades decorrente de sua execução. A não verificação dessas dificuldades não poderá ser invocada no desenrolar dos trabalhos como fonte de alteração dos termos contratuais estabelecidos.

Local, data e assinatura

(nome da empresa e do seu representante legal,  
com a devida identificação e qualificação, em papel timbrado da empresa)

**EDITAL DE LICITAÇÃO**  
**CONCORRÊNCIA PÚBLICA Nº 003/2021**  
**PROCESSO ADMINISTRATIVO Nº 001.2207/2021.**

**ANEXO X**

**DECLARAÇÃO DE QUE A LICITANTE NÃO POSSUI SERVIDOR PÚBLICO  
EM SEU QUADRO SOCIETÁRIO OU NO QUADRO DE EMPREGADOS.**

Ilmo. Sr.  
Presidente e demais membros da CPL  
Prefeitura Municipal de Passagem Franca - MA

Referente: CONCORRÊNCIA PÚBLICA Nº 003/2021

\_\_\_\_\_ (nome da empresa) \_\_\_\_\_, CNPJ nº \_\_\_\_\_, sediada em  
\_\_\_\_\_ (endereço completo) \_\_\_\_\_, por intermédio de seu representante legal Sr(a)  
\_\_\_\_\_, portador(a) da Carteira de Identidade nº \_\_\_\_\_ e  
do CPF nº \_\_\_\_\_, DECLARA, sob as penas da Lei, que não possui em seu quadro  
societário servidor público na ativa, ou empregado de empresa pública ou de sociedade de  
economia mista (Inciso III, do Art. 9º da Lei Federal no 8.666/93).

Local, data e assinatura

(nome da empresa e do seu representante legal,  
com a devida identificação e qualificação, em papel timbrado da empresa)

**EDITAL DE LICITAÇÃO  
CONCORRÊNCIA PÚBLICA Nº 003/2021  
PROCESSO ADMINISTRATIVO Nº 001.2207/2021.**

**ANEXO XI**

**DECLARAÇÃO QUE A EMPRESA NÃO POSSUI ENTRE SEUS SÓCIOS  
SERVIDORES PÚBLICOS EM CARGO DE DIREÇÃO/GERÊNCIA**

Ilmo. Sr.  
Presidente e demais membros da CPL  
Prefeitura Municipal de Passagem Franca - MA

Referente: CONCORRÊNCIA PÚBLICA Nº 003/2021

\_\_\_\_\_ (nome da empresa) \_\_\_\_\_, CNPJ nº \_\_\_\_\_, sediada em  
\_\_\_\_\_ (endereço completo) \_\_\_\_\_, por intermédio de seu representante legal Sr(a)  
\_\_\_\_\_, portador(a) da Carteira de Identidade nº \_\_\_\_\_ e  
do CPF nº \_\_\_\_\_, DECLARA, sob as penas da Lei, não possui entre seus sócios  
servidores públicos em cargo de direção/gerência (inciso X, do art. 117 da lei federal 8.112/90)

Local, data e assinatura

(nome da empresa e do seu representante legal,  
com a devida identificação e qualificação, em papel timbrado da empresa)

**EDITAL DE LICITAÇÃO  
CONCORRÊNCIA PÚBLICA Nº 003/2021  
PROCESSO ADMINISTRATIVO Nº 001.2207/2021.**

**ANEXO XII**

**MODELO DECLARAÇÃO DE LOCALIZAÇÃO E FUNCIONAMENTO (COM FOTOS)**

Ilmo. Sr.  
Presidente e demais membros da CPL  
Prefeitura Municipal de Passagem Franca - MA

Referente: CONCORRÊNCIA PÚBLICA Nº 003/2021

Declaro, sob as penalidades da lei, que a empresa \_\_\_\_\_  
CNPJ nº \_\_\_\_\_, está localizada e em pleno funcionamento no endereço abaixo, sendo o local adequado e compatível para o cumprimento do objeto, conforme fotos em anexo do prédio e suas instalações.

Declaro ainda que a empresa dispõe de escritório dotado de instalações, recursos humanos e mobiliários pertinentes as suas atividades.

**LOCALIZAÇÃO DA EMPRESA:**

ENDEREÇO: \_\_\_\_\_  
CIDADE/ESTADO: \_\_\_\_\_  
CEP: \_\_\_\_\_  
TELEFONE: \_\_\_\_\_

**PONTOS DE REFERÊNCIA**

DA DIREITA: \_\_\_\_\_  
DA ESQUERDA: \_\_\_\_\_  
FRENTE: \_\_\_\_\_

Local, data e assinatura

(nome da empresa e do seu representante legal,  
com a devida identificação e qualificação, em papel timbrado da empresa)

\* esta declaração deverá vir acompanhada de pelo menos 03 (três) fotos compreendo: faixaada, escritório e demais instalações.

**EDITAL DE LICITAÇÃO**  
**CONCORRÊNCIA PÚBLICA Nº 003/2021**  
**PROCESSO ADMINISTRATIVO Nº 001.2207/2021.**

**ANEXO XI**

**“MINUTA DO CONTRATO”**

**PROCESSO ADMINISTRATIVO Nº \_\_\_\_\_**  
**CONTRATO Nº \_\_\_\_\_**  
**CONCORRÊNCIA PÚBLICA Nº 003/2021**

**CONTRATO DE PRESTAÇÃO DE SERVIÇOS DE QUE  
ENTRE SI CELEBRAM A PREFEITURA MUNICIPAL  
DE XXXXXXXXXXXXXXXXXXXX, ATRAVÉS DA  
SECRETARIA MUNICIPAL DE XXXXXXXXXXXXXXXXXXXX E  
A EMPRESA \_\_\_\_\_.**

Aos xxxx dias do mês de xxxxxxxx de 2021, por este instrumento particular, a **PREFEITURA MUNICIPAL DE PASSAGEM FRANCA - MA**, situada na Pça. Presidente Médici, n.º 503 – Centro – Passagem Franca – MA, inscrita no CNPJ sob o nº 10.438.570/0001-11, representada pelo Secretário Municipal de XXXXXXXXXXXX o Sr. \_\_\_\_\_, RG nº xxxxxxxxxxxxxxxx, CPF nº xxxxxxxxxxxxxxxxxxxxxxxx, doravante denominada CONTRATANTE e a empresa \_\_\_\_\_, inscrita no CNPJ sob o nº \_\_\_\_\_, situada na \_\_\_\_\_, doravante denominada CONTRATADA, neste ato representada por \_\_\_\_\_, RG nº \_\_\_\_\_, CPF nº \_\_\_\_\_, entre si, RESOLVEM celebrar o presente Contrato para \_\_\_\_\_, decorrente da CONCORRÊNCIA PÚBLICA nº 003/2021, inserido no Processo Administrativo nº \_\_\_\_\_, do tipo menor preço global, com regime de empreitada por preço global, para prestação de serviços de obras de engenharia. O Presente Contrato reger-se-á pelas disposições constantes da Lei nº 8.666/1993, da Lei Complementar nº 123/2006, alterado pela Lei Complementar nº 147, de 07 de agosto de 2014 e demais normas pertinentes à espécie, pelos princípios do direito público e demais normas pertinentes à espécie.

**Cláusula Primeira – DO OBJETO:**

1.1. Contratação de empresa especializada para \_\_\_\_\_, no município de PASSAGEM FRANCA - MA, conforme especificações contidas no Projeto Básico, Anexo I do presente Contrato, com recursos provenientes do convênio nº \_\_\_\_\_

**Cláusula Segunda – DO FUNDAMENTO LEGAL:**

2.1. Este contrato tem como amparo legal a licitação na modalidade CONCORRÊNCIA PÚBLICA nº \_\_\_\_/2021 e rege-se pelas disposições expressas na Lei nº 8.666/93 e pelos preceitos de direito público. A proposta de preços apresentada passa a integrar este contrato.

**Cláusula Terceira – DO VALOR CONTRATUAL:**

3.1. Pela execução dos serviços ora contratado, a Contratante pagará à Contratada o valor global de R\$ \_\_\_\_\_ (\_\_\_\_\_), com recursos provenientes do convênio nº .....

**Cláusula Quarta – DA CLASSIFICAÇÃO ORÇAMENTÁRIA E FINANCEIRA DOS RECURSOS**

4.1. As despesas decorrentes da presente licitação correrão por conta da dotação abaixo relacionada:

XX

**Cláusula Quinta – DA VIGÊNCIA:**

5.1. A vigência do presente contrato iniciar-se-á na data de sua assinatura com prazo de até .....(.....) dias, e a execução do serviço a partir do recebimento da ordem de serviço, em observância, aos créditos orçamentários, as necessidades do objeto e aos quantitativos máximos estabelecido, conforme consta no Projeto Básico do presente Edital.

5.2. O Contrato pode ser prorrogado (renovado), se houver interesse da Administração, nos termos do art. 57, da Lei 8.666/93, no que for pertinente.

**Cláusula Sexta – DA EXECUÇÃO DO OBJETO, PRAZOS E LOCAL DOS SERVIÇOS:**

6.1. A obra deverá ser iniciada num prazo máximo de 02 (dois) dias, a partir da Ordem de Serviço e concluída num prazo máximo de acordo com cronograma físico financeiro, a contar do recebimento da ordem de serviço.

6.2. Cada ordem de serviço terá 5 dias para ser concluída.

6.3. O prazo de execução dos serviços apenas poderá ser prorrogado em caso de motivo justo, a critério da CONTRATANTE, desde que a prorrogação seja solicitada por escrito pela CONTRATADA, com antecedência mínima de 30 (trinta) dias do final do prazo contratual.

6.4. A eventual prorrogação (renovação) do prazo somente será admitida se houver interesse da Administração, nos termos do art. 57, da Lei 8.666/93, no que for pertinente.

6.5. O pedido de prorrogação deverá vir acompanhado de novo Cronograma Físico-Financeiro, relação dos dias, justificada da execução dos serviços e comprovação dos motivos que o fundamentem.

6.6. Executado o contrato, o seu objeto será recebido de acordo com o art. 73 da Lei 8.666/93:

a) *provisoriamente*, pelo responsável por seu acompanhamento e fiscalização, mediante termo circunstanciado, assinado pelas partes em até 15 (quinze) dias da comunicação escrita do contratado;

b) *definitivamente*, por servidor ou comissão designada pela autoridade competente, mediante termo circunstanciado, assinado pelas partes, após o decurso do prazo de observação, ou vistoria que comprove a adequação do objeto aos termos contratuais, observado o disposto no art. 69 desta Lei;

6.7. O serviço será considerado como aceito, desde que o acabamento seja julgado satisfatório, através de controle visual .

6.8. A Fiscalização será investida de plenos poderes para:

a) Rejeitar serviços defeituosos ou materiais que não satisfaçam às obras contratadas, obrigando a Contratada a refazer os serviços ou substituir os materiais, sem ônus para o município e sem alteração do cronograma;

b) Sustar qualquer serviço que não seja executado de acordo com a melhor técnica;

c) Solicitar a substituição de profissionais que não apresentem desempenho satisfatório, devendo a Contratada apresentar novos profissionais com comprovação de experiência equivalente à exigida no EDITAL DE LICITAÇÃO;

6.9. A Administração é exercida no interesse da Administração, não exclui, nem reduz a responsabilidade da licitante vencedora, inclusive perante terceiros, por qualquer irregularidade do Poder Público ou de seus Agentes e Prepostos.

6.10. Quaisquer exigências da Equipe Técnica deverão ser prontamente atendidas pela licitante vencedora, sem ônus para o município.

6.11. Os serviços serão executados conforme Projeto Básico e Especificações Técnicas.

**Cláusula Sétima – DO PAGAMENTO:**

7.1. O pagamento dos serviços, objeto deste Projeto Básico, será realizado, conforme boletins de medição, emitidos pela CONTRATADA, aferidos e autorizados pela FISCALIZAÇÃO, no prazo máximo de 30 (trinta) dias, após a fatura emitida pela CONTRATADA correspondente aos serviços executados e medidos no período.

7.2. A primeira medição só será liberada com a apresentação da cópia de ANOTAÇÃO DE RESPONSABILIDADE TECNICA (ART ou RRT) da obra e/ou serviço junto ao Conselho Regional de Engenharia e Agronomia do Maranhão – CREA e/ou Conselho e Arquitetura e Urbanismo – CAU e de documento que comprove que a obra foi inscrita no INSS.

7.3. A medição dos serviços será sempre feita a cada período de 30 (trinta) dias corridos, com base no cronograma aprovado e nas especificações e projetos, considerando os serviços efetivamente executados e aprovados pela FISCALIZAÇÃO da CONTRATANTE.

7.4. A periodicidade poderá ser inferior a um mês-calendário na primeira e última medição, quando o início ou término das etapas das obras/serviços ocorrer no curso do mês; neste caso o cronograma será ajustado à situação

7.5. Concluída cada etapa constante do Cronograma Físico-Financeiro, a FISCALIZAÇÃO terá 05(cinco) dias úteis, após formalmente comunicada pela CONTRATADA, para a conferência da medição, compatibilizando-a com os dados da planilha das obras/serviços e preços constantes de sua proposta, bem como da documentação hábil de cobrança.

7.6. A medição deverá ser baseada em relatórios periódicos elaborados pela CONTRATADA constando de levantamentos, memória de cálculo, gráficos e outros necessários à perfeita determinação das quantidades dos serviços efetivamente executados.

7.7. Os valores referentes às obras/serviços que forem rejeitados, relativos a uma medição serão retidos e só serão pagos após a CONTRATADA refazê-los.

7.8. Não será medido o fornecimento de material em separado da execução do respectivo serviço.

7.9. O CONTRATANTE realizará o pagamento em até 30 (trinta) dias contados da apresentação do documento fiscal correspondente.

7.10. A CONTRATADA não poderá apresentar nota fiscal/fatura com CNPJ diverso do qualificado no preâmbulo do Contrato.

7.11. As Notas Fiscais/Faturas apresentadas em desacordo com o estabelecido neste Projeto Básico, na nota de empenho, no Contrato ou com qualquer circunstância que desaconselhe o pagamento será devolvida à adjudicatária e nesse caso o prazo previsto para pagamento será interrompido.

7.12. A contagem do prazo previsto para pagamento (30 dias) será reiniciada a partir da respectiva regularização, desconsiderado o prazo anteriormente decorrido durante a análise das Notas Fiscais/Faturas consideradas irregulares.

7.13. A discriminação e quantificação dos serviços e obras considerados na medição deverão respeitar rigorosamente as planilhas de orçamento apresentadas pela empresa vencedora do certame e integrante do respectivo contrato, inclusive critérios de medição e pagamento.

7.14. O pagamento será efetuado, após a comprovação de que a CONTRATADA está rigorosamente em dia com as obrigações perante o sistema de Seguridade Social, mediante a apresentação das Certidões Negativas de Débitos com a Previdência Social, Certidão Negativa de Débitos Trabalhistas (CNDT) e FGTS, no prazo não superior a 30 (trinta) dias, contados da entrega da NOTA FISCAL ELETRÔNICA, devidamente atestada pelo setor competente. Será verificada também sua regularidade com os Tributos Federais, mediante apresentação da Certidão Conjunta Negativa, ou Certidão Conjunta Positiva com Efeito de Negativa, de Tributos e Contribuições Federais e Dívida Ativa da União.

7.15. Nenhum pagamento será efetuado ao CONTRATADO caso o mesmo se encontre em situação irregular perante a Previdência Social (INSS), o Fundo de Garantia sobre o Tempo de Serviço (FGTS), Certidão Negativa de Débito Trabalhista (CNDT) e os Tributos Federais, conforme especificado no item 9.8 do projeto básico.

7.16. A Contratada, optante pelo Simples, deverá apresentar, juntamente com a nota fiscal/fatura, declaração, conforme modelo constante do Anexo IV da Instrução Normativa SRF nº 480, de 15/12/2004, substituído pelo Anexo IV constante da IN RFB nº 791, de 10 de dezembro de 2007, bem como, o extrato do SIMPLES NACIONAL dos últimos 12 (doze) meses. Caso não o faça, ficará sujeita a retenção de imposto e contribuições, de acordo com a referida instrução.

7.17. Demais informações constantes do Projeto Básico, Anexo I do presente Edital.

***Cláusula Oitava – DA ALTERAÇÃO CONTRATUAL:***



8.1. O contrato poderá ser alterado nos termos do artigo 65 da Lei nº 8.666/93, mediante as devidas justificativas. A referida alteração, caso haja, será realizada através de termo de aditamento.

***Cláusula Nona – DA FISCALIZAÇÃO:***

9.1. A fiscalização do Contrato será exercida pela equipe técnica designada através do ofício nº 0124/2021, anexo ao processo administrativo que é parte integrante deste contrato.

***Cláusula Dez – DOS DIREITOS E RESPONSABILIDADES DAS PARTES:***

10.1. Constituem direitos da Contratante receber o objeto deste Contrato nas condições avençadas e da Contratada perceber o valor ajustado na forma e prazo convencionados.

10.2. Constituem obrigações da Contratante:

10.2.1. Emitir a Ordem de Serviço.

10.2.2. Fornecer à CONTRATADA junto com cópia da Ordem de Serviço, todos os elementos que possam ser indispensáveis ao cumprimento do objeto deste Contrato.

10.2.3. Designar, previamente, servidor responsável pelo acompanhamento e fiscalização deste Contrato.

10.2.4. Efetuar o pagamento ajustado, conforme previsto em Contrato; e

10.2.5. Acompanhar e fiscalizar o andamento da obra, por intermédio do Fiscal de Contrato, para tanto formalmente designado, exigindo o cumprimento do prazo de execução previsto no Edital;

10.2.6. Permitir o livre acesso dos empregados às suas dependências para execução dos serviços referentes ao objeto, quando necessário e quando devidamente identificados;

10.2.7. Atestar as faturas correspondentes desde que os serviços tenham sido efetuados a contento;

10.2.8. Prestar as informações e os esclarecimentos que venham a ser solicitados pelo Preposto ou Responsável Técnico da Contratada;

10.2.9. Rejeitar qualquer serviço executado equivocadamente ou em desacordo com as orientações passadas pela Comissão de Fiscalização e Recebimento de Obras ou com as especificações constantes do Edital e, solicitar que seja refeito o serviço recusado, de acordo com as especificações constantes do Edital.

10.2.10. Exigir que os empregados da CONTRATADA, quando no desempenho das funções relativas aos serviços aqui especificados, usem os Equipamentos de Proteção Individual – EPI, conforme a NR6;

10.3. Constituem obrigações da Contratada:

- 10.3.1. Apresentar a fatura/medição dos serviços executados na forma ajustada;
- 10.3.2. Atender aos encargos trabalhistas, previdenciários, fiscais e comerciais decorrentes da execução do presente contrato;
- 10.3.3. Atender, imediatamente, todas as solicitações da fiscalização da Contratante, relativamente aos serviços executados;
- 10.3.4. Providenciar a imediata correção das deficiências, falhas ou irregularidades constatadas pela Contratante.
- 10.3.5. Prestar os serviços conforme o estabelecido no Edital, Projeto Básico, Caderno de Encargos e demais projetos e especificações, objeto desta licitação;
- 10.4. Serão de direta e exclusiva responsabilidade da Contratada quaisquer acidentes que porventura ocorram na execução dos serviços e o uso indevido de patentes e registros.
- 10.5. A Contratada responderá, de maneira absoluta e inescusável, pela perfeita condição dos serviços executados, competindo-lhe também, a dos serviços que não aceitos pela fiscalização da Contratante deverão ser refeitos.
- 10.6. Manter no canteiro de obras cópia do Contrato, dos projetos e detalhes do cronograma físico-financeiro da obra, devidamente atualizado, planilha orçamentária, cadernos de encargos, especificações técnicas, diário de obra e cópia da medição;
- 10.7. Garantir pelo prazo mínimo de 05(cinco) anos, todos os serviços executados, contados a partir da data da emissão do Termo de Recebimento Definitivo, conforme artigo 618 do Código Civil Brasileiro;
- 10.8. Verificar e conferir todos os documentos, instruções que lhes forem fornecidos pela Secretaria Municipal solicitante, através da Comissão de Fiscalização e Recebimento de Obras, comunicando a esta qualquer irregularidade, incorreção ou discrepância encontrada que desaconselhe ou impeça a sua execução;
- 10.9. Empregar em obediência às prescrições das Normas da ABNT e ser de primeira qualidade, podendo ser rejeitados pela fiscalização em caso contrário, conforme cadernos de encargos;
- 10.10. Fornecer todos os materiais, equipamentos, acessórios e consumíveis, incorporados ou não à obra, inclusive aqueles não citados neste Edital, porem necessários a perfeita execução dos serviços, exceto onde explicitamente anotado em contrário;
- 10.11. Responsabilizar-se por danos pessoais e/ou materiais que porventura vier a causar ao Município de PASSAGEM FRANCA - MA ou a terceiros;
- 10.12. Providenciar uniformes e crachás de identificação às pessoas empregadas ou sob a responsabilidade da CONTRATADA, sendo obrigatório seu uso quando nas dependências do local de realização da obra;
- 10.13. Fica a **CONTRATADA** obrigada a colocar em local do canteiro de obras, placas indicativas de fácil visualização, conforme modelos que serão fornecidos pelo

**CONTRATANTE**, com as referências necessárias à divulgação do empreendimento e cumprimento da legislação.

10.14. Realizar os serviços descritos na cláusula primeira deste instrumento contratual, conforme especificados na Planilha e nos Projetos Básicos que integram o presente Contrato.

10.15. Aceitar, nas mesmas condições contratuais, os acréscimos e supressões que se fizerem necessários nos serviços a serem prestados, até o limite estabelecido na Lei 8.666/93.

10.16. Responsabilizar-se pela integral realização dos serviços objeto deste Contrato, inclusive no que se referir a observância da legislação em vigor.

10.17. Responsabilizar-se pelos encargos trabalhistas, previdenciários, fiscais, comerciais e demais ônus necessários à execução do Contrato.

10.18. Responsabilizar-se civil e penalmente pelos danos causados diretamente ao **CONTRATANTE** ou a terceiros, decorrentes de sua culpa ou dolo na execução do Contrato, não incluindo esta responsabilidade à fiscalização.

10.19. Manter durante toda a execução do Contrato, em compatibilidade com as obrigações por ela assumidas, todas as condições de habilitação e qualificação exigidas na licitação.

10.20. A **CONTRATADA** é obrigada a reparar, corrigir, remover, reconstruir ou substituir, às suas expensas, no total ou em parte, o objeto do contrato em que se verificarem vícios, defeitos ou incorreções resultantes da execução ou de materiais empregados.

10.21. Permitir e facilitar à fiscalização do Contrato, em qualquer dia e hora, devendo prestar todos os informes e esclarecimentos solicitados.

10.22. Efetuar o pagamento de seus empregados nos prazos legais, independente do recebimento da fatura.

10.23. Cercar seus empregados de garantias e proteções legais, nos termos da legislação trabalhista, inclusive em relação a higiene, segurança e medicina do trabalho, fornecendo os adequados equipamentos de segurança e proteção individual, no que couber, a todos os componentes de suas equipes de trabalho ou aqueles que por qualquer motivo estejam envolvidos com a prestação dos serviços.

10.24. A eventual aceitação da obra por parte da **CONTRATANTE** não eximirá a **CONTRATADA** da responsabilidade de quaisquer erros, imperfeições ou vícios que eventualmente venham a se verificar posteriormente, circunstâncias em que as despesas de conserto ou modificação correrão por conta exclusiva da **CONTRATADA**.

10.25. A **CONTRATADA** será responsável pela vigilância do local da execução das obras.

10.26. Fornecer ao **CONTRATANTE**, caso solicitada pelo mesmo, a relação nominal de empregados encarregados a executar o serviço contratado, indicando o n.º. da CTPS, a data da

contratação e do registro no Ministério do Trabalho, atualizando as informações, no prazo máximo de 05 (cinco) dias, em caso de substituição de qualquer empregado.

10.27. A **CONTRATADA** deverá registrar as ocorrências havidas durante a execução do presente Contrato, de tudo dando ciência ao **CONTRATANTE**, respondendo integralmente por sua omissão.

10.28. Submeter ao exame da Fiscalização todo o material a ser empregado nos serviços.

10.29. A **CONTRATADA** deverá indicar preposto com poderes de decisão amplos e irrestritos, compatíveis com o objeto deste Contrato, que ficará responsável para responder junto ao **CONTRATANTE**, acerca de quaisquer falhas ou dúvidas ocorridas durante a vigência do Contrato, ficando desde já acordado que o mesmo deverá reportar-se exclusivamente ao servidor designado para acompanhamento e fiscalização.

10.30. Seja verificado o cumprimento das normas contidas na legislação federal quanto à acessibilidade às pessoas portadoras de deficiência ou mobilidade reduzida, de acordo com as normas gerais de procedimentos e da legislação em vigor, em especial ao Decreto Federal nº 5.296 de 02 de dezembro de 2004, que regulamentou a Lei nº 10.048 de 08 de novembro de 2000 e Lei nº 10.098 de 19 de dezembro de 2000, em seu art. 2º.

**PARÁGRAFO ÚNICO** – Será de inteira responsabilidade da **CONTRATADA**, a legalização da obra nos órgãos competentes, **CREA – Conselho Regional de Engenharia e Agronomia – MA, CAU - Conselho e Arquitetura e Urbanismo**, bem como, na **Secretaria Municipal solicitante**, com emissão, respectivamente da **ART** e do **Alvará de Construção**. Estes documentos deverão ser mantidos na obra, em uma pasta, conforme prevê a legislação vigente, e uma cópia entregue à fiscalização da Contratante.

A **CONTRATADA**, quando solicitado, deverá emitir da Secretaria Estadual e/ou Secretaria Municipal de Meio Ambiente, **DECLARAÇÃO DE DISPENSA DE TÍTULO MINERÁRIO** para utilização de áreas de empréstimo, trabalhos de movimentação de terra e de desmonte de materiais in natura, assim como as autorizações ou anuências do proprietário da área explorada.

10.31. Fornecer abastecimento a toda a frota de veículos, máquinas e equipamentos necessários a execução dos serviços prestados.

#### **Cláusula Onze – DA TROCA EVENTUAL DE DOCUMENTOS:**

11.1. A troca eventual de documentos entre a Contratante e a Contratada, será realizada através de protocolo. Nenhuma outra forma será considerada como prova de entrega de documentos.

#### **Cláusula Doze – DA RESCISÃO DO CONTRATO:**

12.1. A rescisão do contrato terá lugar de pleno direito, a critério da Contratante, independentemente de interposição judicial ou extrajudicial, em conformidade com o art. 55, inciso IX, da Lei nº 8.666/93 e suas alterações nos casos previstos nos artigos 77 e 78 da referida lei.

#### **Cláusula Treze – DAS SANÇÕES E PENALIDADES:**

**13.1.** A recusa injustificada da adjudicatária em assinar o contrato, aceitar ou retirar o instrumento equivalente, dentro do prazo estabelecido pela COMISSÃO PERMANENTE DE LICITAÇÃO, caracteriza o descumprimento total das obrigações assumidas, sujeitando-a as penalidades legalmente estabelecidas, o que não se aplica aos licitantes remanescentes.

**13.2.** O atraso injustificado na execução do contrato sujeitará ao contratado à multa de mora, na forma estabelecida a seguir:

**13.2.1.** 0,3% (três décimos por cento), por dia de atraso até o limite correspondente a 10 (dez) dias; e

**13.2.2.** 0,5% (cinco décimos por cento), por dia de atraso a partir do 11º (décimo primeiro) dia, até o limite correspondente a 15 (quinze) dias;

**13.2.3.** 1,0% (um por cento), por dia de atraso a partir do 16º (décimo sexto) dia, até o limite correspondente a 30 (trinta) dias, findo o qual a Contratante rescindir o contrato correspondente, aplicando-se á contratada as demais sanções previstas na Lei 8.666/93.

**13.2.4.** Será aplicada multa de 1,5% (um e meio por cento) sobre o valor da contratação, quando a contratada cometer qualquer infração às normas legais Federais, estadual e Municipal, respondendo ainda pelas multas aplicadas pelos órgãos competentes em razão da infração cometida.

**13.2.5.** Será aplicada multa de 2% (dois por cento) sobre o valor da contratação quando a contratada:

a) executar o objeto em desacordo com o presente projeto básico, normas e técnicas ou especificações, independentemente da obrigação de fazer as correções necessárias, às suas expensas;

b) praticar por ação ou omissão, qualquer ato que, por imprudência, negligência, imperícia, dolo ou má fé, venha a causar danos à contratante ou a terceiros, independentemente da obrigação da contratada em reparar os danos causados.

**13.3.** As multas a que se refere este item incidem sobre o valor do contrato e serão descontadas dos pagamentos eventualmente devidos pela Prefeitura Municipal de Passagem Franca - MA ou, quando for o caso, cobradas judicialmente.

**13.4.** Pela inexecução total ou parcial do contrato, a Prefeitura Municipal de Passagem Franca - MA poderá aplicar as seguintes sanções:

**13.4.1.** Advertência;

**13.4.2.** Multa por atraso a cada 11 (décimo primeiro) dias após o prazo previsto item 13.2.2, no percentual de 10% (dez por cento), calculada sobre o valor do contrato, caso não sejam cumpridas fielmente as condições pactuadas;

**13.4.3.** Suspensão temporária de participação em licitação e impedimento de contratar com Administração por período não superior a 2 (dois) anos; e

**13.4.4.** Declaração de inidoneidade para licitar ou contratar com a Administração Pública.

**13.4.5.** A aplicação da sanção prevista no item 13.4.1, não prejudica a incidência cumulativa das penalidades dos itens 13.4.2 e 13.4.3, principalmente, sem prejuízo de outras hipóteses, em caso



de reincidência de atraso na entrega do objeto licitado ou caso haja cumulação de inadimplemento de eventuais cotas mensais, expressamente previstas, facultada a defesa prévia do interessado, no prazo de 10 (dez) dias úteis.

13.5. As sanções previstas nos itens 13.4.1, 13.4.3 e 13.4.4, poderão ser aplicadas conjuntamente com item 13.4.2, facultada a defesa prévia do interessado, no prazo de 10 (dez) dias úteis.

13.6. Ocorrendo à inexecução de que trata o item 13.4, reserva-se ao órgão contratante o direito de optar pela oferta que se apresentar como aquela mais vantajosa, pela ordem de classificação, comunicando-se, em seguida, a Comissão Permanente de Licitação, para as providências cabíveis.

13.7. A segunda adjudicatória, ocorrendo a hipótese do item anterior, ficará sujeita às mesmas condições estabelecidas neste Edital.

13.8. A aplicação das penalidades previstas nesta cláusula é de competência exclusiva da Prefeitura Municipal de Passagem Franca - MA.

***Cláusula Quatorze – DA GARANTIA DE EXECUÇÃO DO CONTRATO:***

14.1. A caução de garantia de execução do Contrato tem por objetivo oferecer garantia à Administração quanto ao fiel cumprimento, pela proponente vencedora, de todas as obrigações direta ou indiretamente vinculadas ao Contrato e ela adjudicado.

14.2. A CONTRATADA deverá depositar, a título de caução de garantia de execução do contrato, a importância correspondente de 5% (cinco por cento) do valor global do contrato. Em se tratando de dinheiro, o depósito deverá ser efetuado na conta de titularidade da Prefeitura Municipal de Passagem Franca - MA, que fornecerá ao licitante interessado o número da agência, conta corrente e nome da instituição financeira, a qual o depósito e/ou transferência deverá ser devidamente identificado com o nome do Depositante.

14.3. As garantias sob as formas de Seguro e Carta de Fiança deverão ser registradas no Cartório de Registro de Títulos e Documentos, às expensas da proponente vencedora, bem como deverão ter a assinatura do representante do segurador ou fiador, conforme o caso, com firma reconhecida e ser protocolado no Protocolo Geral do Município, até o dia da assinatura do Contrato.

14.4. As garantias sob a forma de Título da Dívida Pública serão aceitas, desde que tenham sido emitidas sob forma escritural, mediante registro em sistema centralizado de liquidação e custódia autorizado pelo Banco Central do Brasil e avaliados pelos seus valores econômicos (Artigo 56, § 1º, I da Lei 8.666/93).

14.5. A proponente vencedora estará sujeita à prestação de garantia adicional, caso o valor de sua proposta esteja enquadrado no disposto no parágrafo 2º do artigo 48 da Lei 8666/93 com a nova redação da Lei 9.648, de 27/05/98.

14.6. O valor da caução e o seu prazo de validade deverão estar permanentemente atualizados até a expedição do Termo de Recebimento Definitivo das Obras e Serviços.

14.7. A caução de garantia de execução do Contrato será restituída mediante requerimento da proponente vencedora, após a expedição do Termo de Recebimento Definitivo das Obras e Serviços. Em caso de rescisão do Contrato ou de interrupção dos serviços, não será devolvido o valor da CAUÇÃO DO CONTRATO, a menos que a rescisão ou paralisação decorra por culpa da Administração, nos termos da legislação vigente.

14.8. Na hipótese da caução de garantia ser prestada mediante Carta Fiança Bancária, esta deverá ser apresentada com firma reconhecida e conter a expressa renúncia aos benefícios referidos nos artigos 366, 827,835, 837 e 838 da Lei 10.406/2002 - CÓDIGO CIVIL BRASILEIRO. Preferencialmente, o Banco fiador deverá ter filial no município de PASSAGEM FRANCA – MA.

14.9. Ocorrendo aumento no valor contratual por acréscimo dos Serviços, respeitado os limites previstos na Lei nº 8.666/93, a proponente vencedora deverá proceder ao reforço da caução inicial no mesmo percentual estabelecido no item 8.2.

14.10. Havendo prorrogação de prazo formalmente admitida pela Administração, deverá a Proponente vencedora reapresentar quaisquer das modalidades de garantia previstas neste Edital e por essa escolhida, de forma a abranger o período de prorrogação, retendo a Administração os créditos da proponente vencedora, enquanto não efetivada tal garantia, o valor a ela correspondente.

14.11. A garantia de execução do contrato deverá ser apresentada pela Homologatória em até 05 (cinco) dias, após a homologação do resultado final, sob pena de não emissão da Nota de Empenho e Assinatura do Contrato.

***Cláusula Quinze – DOS CASOS OMISSOS:***

15.1. Os casos omissos serão resolvidos à luz da Lei nº 8.666/93 com suas alterações, e dos princípios gerais de direito.

***Cláusula Dezesseis – PUBLICAÇÃO***

16.1. Será publicado no Diário Oficial do da União – DOU, o resumo deste contrato, nos termos da Lei nº 8.666/93.

***Cláusula Dezessete – DO FORO:***

17.1. Fica eleito o foro da Comarca de Passagem Franca - MA, para dirimir quaisquer dúvidas oriundas da interpretação deste contrato com exclusão de qualquer outro, por mais privilegiado que seja.

17.2. E, por estarem justos e contratados, as partes assinam o presente Contrato, que foi impresso em 03 (três) vias de igual teor, na presença de duas testemunhas para que surtam seus legais e jurídicos efeitos.

XXXXXXXXXXXXX(MA), \_\_\_\_ de \_\_\_\_\_ de 2021.

\_\_\_\_\_  
MUNICÍPIO DE PASSAGEM FRANCA - MA  
CONTRATANTE

\_\_\_\_\_  
CONTRATADA

